

สัญญาจ้างก่อสร้าง

สัญญาเลขที่ ๓๗๔/๒๕๖๖

สัญญานี้ทำขึ้น ณ องค์การบริหารส่วนจังหวัดอุบลราชธานี ตำบล/แขวง ในเมือง อำเภอ/เขต เมืองอุบลราชธานี จังหวัด อุบลราชธานี เมื่อวันที่ ๔ เมษายน ๒๕๖๖ ระหว่าง องค์การบริหารส่วนจังหวัดอุบลราชธานี โดยนายกานต์ กัลป์ตินันท์ ตำแหน่งนายกองค์การบริหารส่วนจังหวัดอุบลราชธานี ซึ่งต่อไปในสัญญานี้เรียกว่า "ผู้ว่าจ้าง" ฝ่ายหนึ่ง กับ ห้างหุ้นส่วนจำกัด ปิยะพลการโยธา ๒๐๐๓ ซึ่งจดทะเบียนเป็นนิติบุคคล ณ สำนักงานทะเบียนหุ้นส่วนบริษัท จังหวัดอุบลราชธานี กรมพัฒนาธุรกิจการค้า กระทรวงพาณิชย์ มีสำนักงานใหญ่อยู่ เลขที่ ๕๐ หมู่ ๑๐ ตำบล/แขวง ท่าลาด อำเภอ/เขตวารินชำราบ จังหวัด อุบลราชธานี โดยนางพยอม วงศ์คำเหลา ผู้มีอำนาจลงนามผูกพันนิติบุคคลปรากฏตามหนังสือรับรองของสำนักงานทะเบียนหุ้นส่วนบริษัทกลาง กรมพัฒนาธุรกิจการค้า กระทรวงพาณิชย์ ที่ E๑๐๐๙๑๒๒๐๐๑๙๒๑๒ ลงวันที่ ๑๑ มกราคม ๒๕๖๖ ทะเบียนนิติบุคคลเลขที่ ๐๓๔๓๕๕๖๐๐๐๙๒๔ แนนท้ายสัญญานี้ ซึ่งต่อไปในสัญญานี้เรียกว่า "ผู้รับจ้าง" อีกฝ่ายหนึ่ง

คู่สัญญาได้ตกลงกันมีข้อความดังต่อไปนี้

ข้อ ๑. ข้อตกลงว่าจ้าง

ผู้ว่าจ้างตกลงจ้างและผู้รับจ้างตกลงรับจ้างทำงาน โครงการก่อสร้างถนนคอนกรีตเสริมเหล็ก สายบ้านตาตติ หมู่ที่ ๓ ตำบลโนนผึ้ง - บ้านทางสายใต้ หมู่ที่ ๙ ตำบลหนองกินเพล อำเภวารินชำราบ จังหวัดอุบลราชธานี ผิวจราจรกว้าง ๕.๐๐ เมตร ระยะทาง ๐.๑๕๐ กิโลเมตร หนา ๐.๑๕ เมตร ไหล่ทางลูกรังกว้างเฉลี่ยข้างละ ๐.๐๐ - ๐.๕๐ เมตร หรือมีพื้นที่ ไม่น้อยกว่า ๗๕๐ ตารางเมตร (รายละเอียดตามแบบแปลนขององค์การบริหารส่วนจังหวัดอุบลราชธานี) โดยวิธีเฉพาะเจาะจง ณ สายบ้านตาตติ หมู่ที่ ๓ ตำบลโนนผึ้ง - บ้านทางสายใต้ หมู่ที่ ๙ ตำบลหนองกินเพล อำเภวารินชำราบ จังหวัดอุบลราชธานี ตามข้อกำหนดและเงื่อนไขแห่งสัญญานี้รวมทั้งเอกสารแนบท้ายสัญญา

ผู้รับจ้างตกลงที่จะจัดหาแรงงานและวัสดุ เครื่องมือเครื่องใช้ ตลอดจนอุปกรณ์ต่างๆ ชนิดดีเพื่อใช้ในการจ้างตามสัญญานี้

ข้อ ๒. เอกสารอันเป็นส่วนหนึ่งของสัญญา

เอกสารแนบท้ายสัญญาดังต่อไปนี้ให้ถือเป็นส่วนหนึ่งของสัญญานี้

๒.๑ ผนวก ๑ แบบรูปรายการ จำนวน ๑๐ (สิบ) หน้า



ผู้ว่าจ้าง (ลงชื่อ) นายกานต์ กัลป์ตินันท์ ผู้รับจ้าง (ลงชื่อ) นางพยอม วงศ์คำเหลา

ผู้รับจ้าง (ลงชื่อ) นางสาวสุกัษรา แก้วพวง (นายอภิรักษ์ สดศึกดา)

๒.๒ ผนวก ๒ รายการละเอียดการแบ่งงวดงานและการจ่ายเงิน จำนวน ๑ (หนึ่ง) หน้า

๒.๓ ผนวก ๓ ใบแจ้งปริมาณงานและราคา จำนวน ๑ (หนึ่ง) หน้า

๒.๔ ผนวก ๔ ใบเสนอราคา จำนวน ๒ (สอง) หน้า

๒.๕ ผนวก ๕ หนังสือรับรอง/ใบสำคัญแสดงการจดทะเบียน/ภ.พ.๒๐ จำนวน ๑๕ (สิบห้า) หน้า

๒.๖ ผนวก ๖ หลักเกณฑ์ ประเภทงานก่อสร้าง สูตรและวิธีการคำนวณที่ใช้กับสัญญาแบบปรับราคาได้ (ค่า K) จำนวน ๕ (ห้า) หน้า

ความใดในเอกสารแนบท้ายสัญญาที่ขัดหรือแย้งกับข้อความในสัญญานี้ ให้ใช้ข้อความในสัญญานี้ บังคับ และในกรณีที่เอกสารแนบท้ายสัญญาขัดแย้งกันเอง ผู้รับจ้างจะต้องปฏิบัติตามคำวินิจฉัยของผู้ว่าจ้าง คำวินิจฉัยของผู้ว่าจ้างให้ถือเป็นที่สุด และผู้รับจ้างไม่มีสิทธิเรียกร้องค่าจ้าง ค่าเสียหายหรือค่าใช้จ่ายใดๆ เพิ่มเติมจากผู้ว่าจ้างทั้งสิ้น

ข้อ ๓. หลักประกันการปฏิบัติตามสัญญา

ในขณะที่ทำสัญญานี้ผู้รับจ้างได้นำหลักประกันเป็น หนังสือค้ำประกันของธนาคาร เป็นจำนวนเงิน ๒๔,๙๐๐.๐๐ บาท (สองหมื่นสี่พันเก้าร้อยบาทถ้วน) ซึ่งเท่ากับร้อยละ ๕ (ห้า) ของราคาค่าจ้างตามสัญญา มามอบให้แก่ผู้ว่าจ้าง เพื่อเป็นหลักประกันการปฏิบัติตามสัญญานี้

กรณีผู้รับจ้างใช้หนังสือค้ำประกันมาเป็นหลักประกันการปฏิบัติตามสัญญา หนังสือค้ำประกันดังกล่าว จะต้องออกโดยธนาคารที่ประกอบกิจการในประเทศไทย หรือโดยบริษัทเงินทุนหรือบริษัทเงินทุนหลักทรัพย์ที่ได้รับอนุญาตให้ประกอบกิจการเงินทุนเพื่อการพาณิชย์และประกอบธุรกิจ ค้ำประกันตามประกาศของธนาคารแห่งประเทศไทย ตามรายชื่อ บริษัทเงินทุนที่ธนาคารแห่งประเทศไทยแจ้งเวียนให้ทราบตามแบบที่คณะกรรมการนโยบายการจัดซื้อจัดจ้างและการบริหารพัสดุภาครัฐกำหนดหรืออาจเป็นหนังสือค้ำประกันอิเล็กทรอนิกส์ตามวิธีการที่กรมบัญชีกลางกำหนดก็ได้ และจะต้องมีอายุการค้ำประกันตลอดไปจนกว่าผู้รับจ้างพ้นข้อผูกพันตามสัญญานี้

หลักประกันที่ผู้รับจ้างนำมามอบให้ตามวรรคหนึ่ง จะต้องมียุครอบคลุมความรับผิดชอบทั้งปวงของผู้รับจ้างตลอดอายุสัญญา ถ้าหลักประกันที่ผู้รับจ้างนำมามอบให้ดังกล่าวลดลงหรือเสื่อมค่าลง หรือมียุไม่ครอบคลุมถึงความรับผิดชอบของผู้รับจ้างตลอดอายุสัญญา ไม่ว่าด้วยเหตุใดๆ ก็ตาม รวมถึงกรณี ผู้รับจ้างส่งมอบงานล่าช้าเป็นเหตุให้ระยะเวลาแล้วเสร็จหรือวันครบกำหนดความรับผิดชอบในความชำรุดบกพร่องตามสัญญาเปลี่ยนแปลงไป ไม่ว่าจะเกิดขึ้นคราวใด ผู้รับจ้างต้องหาหลักประกันใหม่หรือหลักประกันเพิ่มเติมให้มีจำนวนครบถ้วนตามวรรคหนึ่งนำมามอบให้แก่ผู้ว่าจ้างภายใน ๑๕ (สิบห้า) วัน นับถัดจากวันที่ได้รับแจ้งเป็นหนังสือจากผู้ว่าจ้าง

หลักประกันที่ผู้รับจ้างนำมามอบไว้ตามข้อนี้ ผู้ว่าจ้างจะคืนให้แก่ผู้รับจ้าง โดยไม่มีดอกเบี้ย เมื่อผู้รับ

(หรือ)

นายกานต์ กัลปดิษฐ์

ผู้ว่าจ้าง (หรือ)

นางพยอม วงศ์คำเหล็ก

ผู้รับ

(หรือ)

นางสาวสัทธา นันทวงษ์

พยาน (หรือ)

นายกรภัทร สุดศักดิ์

พยาน



จ้างพ้นจากข้อผูกพัน และความรับผิดชอบทั้งปวงตามสัญญาแล้ว

ข้อ ๔ (ข) ค่าจ้างและการจ่ายเงิน

ผู้ว่าจ้าง ตกลงจ่าย และผู้รับจ้างตกลงรับเงินค่าจ้างจำนวนเงิน ๔๔๘,๐๐๐.๐๐ บาท (สี่แสนเก้าหมื่นแปดพันบาทถ้วน) ซึ่งได้รวมภาษีมูลค่าเพิ่ม จำนวน ๓๒,๕๗๙.๔๔ บาท (สามหมื่นสองพันห้าร้อยเจ็ดสิบเก้าบาทสี่สิบสี่สตางค์) ตลอดจน ภาษีอากรอื่น ๆ และค่าใช้จ่ายทั้งปวงด้วยแล้ว โดยถือราคาเหมารวม เป็นเกณฑ์ และกำหนดการจ่ายเงิน เป็นงวด ๆ ดังนี้

งวดที่ ๑ (งวดสุดท้าย) เป็นจำนวนเงิน ๔๔๘,๐๐๐.๐๐ บาท (สี่แสนเก้าหมื่นแปดพันบาทถ้วน) เมื่อผู้รับจ้างได้ปฏิบัติงาน โครงการก่อสร้างถนนคอนกรีตเสริมเหล็ก สายบ้านตาตติ หมู่ที่ ๓ ตำบลโนนผึ้ง - บ้านทางสายใต้ หมู่ที่ ๙ ตำบลหนองกินเพล อำเภอมโนรมย์ จังหวัดอุบลราชธานี เมื่อได้ส่งมอบงานครบถ้วนตามสัญญานั้น ให้แล้วเสร็จภายใน ๓ มิถุนายน ๒๕๖๖ เมื่อผู้รับจ้างได้ปฏิบัติงานทั้งหมดให้แล้วเสร็จเรียบร้อย รวมทั้งทำสถานที่ก่อสร้างให้สะอาดเรียบร้อยตามที่กำหนดไว้ใน ข้อ ๒๐ ดังนี้

- งานเคลื่อนย้ายปรับแต่งทางเดิม แล้วเสร็จ
- งานทรายรองพื้น แล้วเสร็จ
- งานเทพคอนกรีตพื้นทาง แล้วเสร็จ
- งานติดตั้งป้ายโครงการ ป้ายประชาสัมพันธ์ แล้วเสร็จ
- งานลูกกรง แล้วเสร็จ
- งานอื่น ๆ ทั้งหมดที่ปรากฏตามรูปแบบสัญญา แล้วเสร็จทุกประการ

ข้อ ๕. เงินค่าจ้างล่วงหน้า

ผู้ว่าจ้างตกลงจ่ายเงินค่าจ้างล่วงหน้าให้แก่ผู้รับจ้างเป็นจำนวนเงิน - บาท ซึ่งเท่ากับร้อยละ - ของราคา ค่าจ้าง ตามสัญญาที่ระบุไว้ในข้อ ๔

เงินค่าจ้างล่วงหน้างดกล่าวจะจ่ายให้ภายหลังจากผู้รับจ้างได้วางหลักประกันการรับเงินค่าจ้างล่วงหน้าเป็นหนังสือค้ำประกันหรือหนังสือค้ำประกันอิเล็กทรอนิกส์ของธนาคารภายในประเทศ หรือพันธบัตรรัฐบาลไทย ตามจำนวนเงินค่าจ้างล่วงหน้านั้นให้แก่ผู้ว่าจ้าง ผู้รับจ้างจะต้องออกใบเสร็จรับเงินค่าจ้างล่วงหน้า ตามแบบที่ผู้ว่าจ้างกำหนดให้ และผู้รับจ้างตกลงที่จะกระทำตามเงื่อนไขอันเกี่ยวกับการใช้จ่ายและการใช้คืนเงินค่าจ้างล่วงหน้านั้นดังต่อไปนี้

๕.๑ ผู้รับจ้างจะใช้เงินค่าจ้างล่วงหน้านั้นเพื่อเป็นค่าใช้จ่ายในการปฏิบัติงานตามสัญญาเท่านั้นหากผู้รับจ้างใช้จ่ายเงินค่าจ้างล่วงหน้า หรือส่วนใดส่วนหนึ่งของเงินค่าจ้างล่วงหน้านั้นในทางอื่นผู้ว่าจ้างอาจจะเรียกเงินค่าจ้างล่วงหน้า

(ลงชื่อ) นายอานนท์ กัลปตินันท์ (ลงชื่อ) นางพยอม วงศ์แก้วเหลา ผู้รับจ้าง
(ลงชื่อ) นายสมศักดิ์ นันทวงษ์ (ลงชื่อ) นายกรภัทร สุดศักดิ์ดา ทนาย



หน้านั้นคืนจากผู้รับจ้างหรือบังคับเอาจากหลักประกันการรับเงินค่าจ้างล่วงหน้าได้ทันที

๕.๒ เมื่อผู้ว่าจ้างเรียกร้อง ผู้รับจ้างต้องแสดงหลักฐานการใช้จ่ายเงินค่าจ้างล่วงหน้าเพื่อพิสูจน์ว่าได้เป็นไปตามข้อ ๕.๑ ภายในกำหนด ๑๕ (สิบห้า) วัน นับถัดจากวันได้รับแจ้งเป็นหนังสือจากผู้ว่าจ้างหากผู้รับจ้างไม่อาจแสดงหลักฐานดังกล่าวภายในกำหนด ๑๕ (สิบห้า) วัน ผู้ว่าจ้างอาจเรียกเงินค่าจ้างล่วงหน้าคืนจากผู้รับจ้าง หรือบังคับเอาจากหลักประกันการรับเงินค่าจ้างล่วงหน้าได้ทันที

๕.๓ (ข) (สำหรับสัญญาที่เป็นราคาเหมารวม)

ในการจ่ายเงินค่าจ้างให้แก่ผู้รับจ้างตามข้อ ๔ ผู้ว่าจ้างจะหักเงินค่าจ้างในแต่ละงวดเพื่อชดเชยคืนเงินค่าจ้างล่วงหน้าไว้จำนวนร้อยละ - ของจำนวนเงินค่าจ้างในแต่ละงวดจนกว่าจำนวนเงินไว้จะครบตามจำนวนเงินที่หักค่าจ้างล่วงหน้าจากผู้รับจ้างได้รับไปแล้ว ยกเว้นค่าจ้างงวดสุดท้ายจะหักไว้เป็นจำนวนเท่ากับจำนวนเงินค่าจ้างล่วงหน้าที่เหลือทั้งหมด

๕.๔ เงินจำนวนใด ๆ ก็ตามที่ผู้รับจ้างจะต้องจ่ายให้แก่ผู้ว่าจ้างเพื่อชำระหนี้หรือเพื่อชดเชยความรับผิดชอบต่างๆ ตามสัญญา ผู้ว่าจ้างจะหักเอาจากเงินค่าจ้างงวดที่จะจ่ายให้แก่ผู้รับจ้างก่อนที่จะหักชดเชยคืนเงินค่าจ้างล่วงหน้า

๕.๕ ในกรณีที่มีการบอกเลิกสัญญา หากเงินค่าจ้างล่วงหน้าที่เหลือเกินกว่าจำนวนเงินที่ผู้รับจ้างจะได้รับหลังจากหักชดเชยในกรณีอื่นแล้ว ผู้รับจ้างจะต้องจ่ายคืนเงินจำนวนที่เหลือนั้นให้แก่ผู้ว่าจ้าง ภายใน ๗ (เจ็ด) วัน นับถัดจากวันได้รับแจ้งเป็นหนังสือจากผู้ว่าจ้าง

๕.๖ (ข) (สำหรับสัญญาที่เป็นราคาเหมารวม)

ผู้ว่าจ้างจะคืนหลักประกันการรับเงินค่าจ้างล่วงหน้าให้แก่ผู้รับจ้าง ต่อเมื่อผู้ว่าจ้างได้หักเงินค่าจ้างไว้ครบจำนวนเงินค่าจ้างล่วงหน้าตามข้อ ๕.๓ (ข) แล้ว เว้นแต่ในกรณีดังต่อไปนี้ ผู้รับจ้างมีสิทธิขอคืนหลักประกันการรับเงินค่าจ้างล่วงหน้าบางส่วนก่อนได้

(๑) กรณีผู้รับจ้างวางหลักประกันการรับเงินค่าจ้างล่วงหน้าไว้ฉบับเดียว หากผู้ว่าจ้างได้หักเงินค่าจ้างล่วงหน้าไปแล้ว ผู้รับจ้างมีสิทธิขอคืนหลักประกันการรับเงินค่าจ้างล่วงหน้าในส่วนที่ผู้ว่าจ้างได้หักเงินค่าจ้างล่วงหน้าไปแล้วนั้น โดยผู้รับจ้างจะต้องนำหลักประกันการรับเงินค่าจ้างล่วงหน้าฉบับใหม่ที่มีมูลค่าเท่ากับเงินค่าจ้างล่วงหน้าที่เหลืออยู่มาวางให้แก่ผู้ว่าจ้าง

(๒) กรณีผู้รับจ้างได้วางหลักประกันการรับเงินค่าจ้างล่วงหน้าไว้หลายฉบับ ซึ่งแต่ละฉบับมีมูลค่าเท่ากับจำนวนเงินค่าจ้างล่วงหน้าที่ผู้ว่าจ้างจะต้องหักไว้ในแต่ละงวด หากผู้ว่าจ้างได้หักเงินค่าจ้างล่วงหน้าในงวดใดแล้ว ผู้รับจ้างมีสิทธิขอคืนหลักประกันการรับเงินค่าจ้างล่วงหน้าในงวดนั้นได้

ข้อ ๖. การหักเงินประกันผลงาน

ในการจ่ายเงินค่าจ้างให้แก่ผู้รับจ้างแต่ละงวด ผู้ว่าจ้างจะหักเงินจำนวนร้อยละ - ของเงินที่ต้องจ่ายใน

(ลงชื่อ)

นายทนต์ กัลปิตนันท์

ผู้ว่าจ้าง (ลงชื่อ)

นางพยอม วงศ์คำเหล็ก

ผู้รับจ้าง

(ลงชื่อ)

นายสมชาย คุ้มทรัพย์

พยาน (ลงชื่อ)

นายกรภัทร สุดศักดิ์พาณ



งวดนั้นเพื่อเป็นประกันผลงาน ในกรณีที่เงินประกันผลงานถูกหักไว้แล้วเป็นจำนวนเงินไม่ต่ำกว่า - บาท ผู้รับจ้างมีสิทธิที่จะขอเงินประกันผลงานคืน โดยนำหนังสือค้ำประกันของธนาคารหรือหนังสือค้ำประกันอิเล็กทรอนิกส์ซึ่งออกโดยธนาคารภายในประเทศ มามอบให้ผู้ว่าจ้างเพื่อเป็นหลักประกันแทนก็ได้

ผู้ว่าจ้างจะคืนเงินประกันผลงาน และ/หรือหนังสือค้ำประกันของธนาคารดังกล่าวตามวรรคหนึ่งโดยไม่มีดอกเบี้ยให้แก่ผู้รับจ้างพร้อมกับการจ่ายเงินค่าจ้างงวดสุดท้าย

ข้อ ๗ (ข) กำหนดเวลาแล้วเสร็จและสิทธิของผู้ว่าจ้างในการบอกเลิกสัญญา

ผู้รับจ้างต้องเริ่มทำงานที่รับจ้างภายในวันที่ ๕ เมษายน ๒๕๖๖ และจะต้องทำงานให้แล้วเสร็จบริบูรณ์ภายในวันที่ ๓ มิถุนายน ๒๕๖๖ ถ้าผู้รับจ้างมิได้ลงมือทำงานภายในกำหนดเวลา หรือไม่สามารทำงานให้แล้วเสร็จตามกำหนดเวลา หรือมีเหตุให้เชื่อได้ว่าผู้รับจ้างไม่สามารถทำงานให้แล้วเสร็จภายในกำหนดเวลา หรือจะแล้วเสร็จล่าช้าเกินกว่ากำหนดเวลา หรือผู้รับจ้างทำผิดสัญญาข้อใดข้อหนึ่ง หรือตกเป็นผู้ถูกพิทักษ์ทรัพย์เด็ดขาด หรือตกเป็นผู้ล้มละลาย หรือเพิกเฉยไม่ปฏิบัติตามคำสั่งของคณะกรรมการตรวจรับพัสดุหรือผู้ควบคุมงานหรือบริษัทที่ปรึกษาซึ่งได้รับมอบอำนาจจากผู้ว่าจ้าง ผู้ว่าจ้างมีสิทธิที่จะบอกเลิกสัญญานี้ได้ และมีสิทธิจ้างผู้รับจ้างรายใหม่เข้าทำงานของผู้รับจ้างให้ลุล่วงไปด้วย การใช้สิทธิบอกเลิกสัญญานี้ไม่กระทบสิทธิของผู้ว่าจ้างที่จะเรียกร้องค่าเสียหายจากผู้รับจ้าง

การที่ผู้ว่าจ้างไม่ใช้สิทธิเลิกสัญญาดังกล่าวข้างต้นไม่เป็นเหตุให้ผู้รับจ้างพ้นจากความรับผิดชอบตามสัญญา

ข้อ ๘ ความรับผิดชอบในความชำรุดบกพร่องของงานจ้าง

เมื่องานแล้วเสร็จบริบูรณ์ และผู้ว่าจ้างได้รับมอบงานจากผู้รับจ้างหรือจากผู้รับจ้างรายใหม่ ในกรณีที่มีการบอกเลิกสัญญาตามข้อ ๗ หากมีเหตุชำรุดบกพร่องหรือเสียหายเกิดขึ้นจากการจ้างนี้ ภายในกำหนด ๒ (สอง) ปี นับถัดจากวันที่ได้รับมอบงานดังกล่าว ซึ่งความชำรุดบกพร่องหรือเสียหายนั้นเกิดจากความบกพร่องของผู้รับจ้างอันเกิดจากการใช้วัสดุที่ไม่ถูกต้องหรือทำไว้ไม่เรียบร้อย หรือทำไม่ถูกต้องตามมาตรฐานแห่งหลักวิชา ผู้รับจ้างจะต้องรีบทำการแก้ไข ให้เป็นที่เรียบร้อยโดยไม่ชักช้า โดยผู้ว่าจ้างไม่ต้องออกเงินใดๆ ในการนี้ทั้งสิ้น หากผู้รับจ้างไม่กระทำการดังกล่าวภายในกำหนด ๑๕ (สิบห้า) วัน นับถัดจากวันที่ได้รับแจ้งเป็นหนังสือจาก ผู้ว่าจ้างหรือไม่ทำการแก้ไขให้ถูกต้องเรียบร้อยภายในเวลาที่ผู้ว่าจ้างกำหนด ให้ผู้ว่าจ้างมีสิทธิที่จะทำการนั้นเองหรือจ้างผู้อื่นให้ทำงานนั้น โดยผู้รับจ้างต้องเป็นผู้ออกค่าใช้จ่ายเองทั้งสิ้น

ในกรณีเร่งด่วนจำเป็นต้องรีบแก้ไขเหตุชำรุดบกพร่องหรือเสียหายโดยเร็ว และไม่อาจรอให้ผู้รับจ้างแก้ไข ในระยะเวลาที่กำหนดไว้ตามวรรคหนึ่งได้ ผู้ว่าจ้างมีสิทธิเข้าจัดการแก้ไขเหตุชำรุดบกพร่องหรือเสียหายนั้นเอง หรือจ้างผู้อื่นให้ซ่อมแซมความชำรุดบกพร่องหรือเสียหาย โดยผู้รับจ้าง ต้องรับผิดชอบชำระค่าใช้จ่ายทั้งหมด

(ลงชื่อ) นายกานต์ กัลปดิษฐ์ (ผู้ว่าจ้าง (ลงชื่อ) นางพยอม วงศ์คำเห็ด
(นายสารกิตติภาพ ปันวงษา) (นายกรภัทร สดศักดิ์)



การที่ผู้ว่าจ้างทำการนั้นเอง หรือจ้างผู้อื่นให้ทำงานนั้นแทนผู้รับจ้าง ไม่ทำให้ผู้รับจ้าง หลุดพ้นจากความรับผิดตามสัญญา หากผู้รับจ้างไม่ชดใช้ค่าใช้จ่ายหรือค่าเสียหายตามที่ผู้ว่าจ้างเรียกร้องผู้ว่าจ้างมีสิทธิบังคับจากหลักประกันการปฏิบัติตามสัญญาได้

ข้อ ๙ การจ้างช่วง

ผู้รับจ้างจะต้องไม่เอางานทั้งหมดหรือแต่บางส่วนแห่งสัญญานี้ไปจ้างช่วงอีกทอดหนึ่ง เว้นแต่การจ้างช่วงงานแต่บางส่วนที่ได้รับอนุญาตเป็นหนังสือจากผู้ว่าจ้างแล้ว การที่ผู้ว่าจ้างได้อนุญาตให้จ้างช่วงงานแต่บางส่วนดังกล่าวนี้ ไม่เป็นเหตุให้ผู้รับจ้างหลุดพ้นจาก ความรับผิดหรือพันธะหน้าที่ตามสัญญานี้ และผู้รับจ้างจะยังคงต้องรับผิดชอบในความผิดและความประมาทเลินเล่อของผู้รับจ้างช่วง หรือของตัวแทนหรือลูกจ้างของผู้รับจ้างช่วงนั้นทุกประการ

กรณีผู้รับจ้างไปจ้างช่วงงานแต่บางส่วนโดยฝ่าฝืนความในวรรคหนึ่ง ผู้รับจ้างต้องชำระค่าปรับให้แก่ผู้ว่าจ้างเป็นจำนวนเงินในอัตราร้อยละ ๑๐ (สิบ) ของวงเงินของงานที่จ้างช่วงตามสัญญา ทั้งนี้ ไม่ตัดสิทธิผู้ว่าจ้างในการบอกเลิกสัญญา

ข้อ ๑๐ การควบคุมงานของผู้รับจ้าง

ผู้รับจ้างจะต้องควบคุมงานที่รับจ้างอย่างเอาใจใส่ ด้วยประสิทธิภาพและความชำนาญ และในระหว่างทำงานที่รับจ้างจะต้องจัดให้มีผู้แทนซึ่งทำงานเต็มเวลาเป็นผู้รับผิดชอบควบคุมงานของ ผู้รับจ้าง ผู้แทนดังกล่าวจะต้องได้รับมอบอำนาจจากผู้รับจ้าง คำสั่งหรือคำแนะนำต่างๆ ที่ผู้ว่าจ้าง คณะกรรมการตรวจรับพัสดุ ผู้ควบคุมงาน หรือบริษัทที่ปรึกษาที่ผู้ว่าจ้างแต่งตั้ง ได้แจ้งแก่ผู้แทนเช่นนั้น ให้ถือว่าเป็นคำสั่งหรือคำแนะนำที่ได้แจ้งแก่ผู้รับจ้าง การแต่งตั้งผู้แทนตามข้อนี้จะต้องทำเป็นหนังสือและต้องได้รับความเห็นชอบเป็นหนังสือ จากผู้ว่าจ้าง การเปลี่ยนตัวหรือแต่งตั้งผู้แทนใหม่จะทำได้หากไม่ได้รับความเห็นชอบ เป็นหนังสือจากผู้ว่าจ้างก่อน

ผู้ว่าจ้างมีสิทธิที่จะขอให้เปลี่ยนตัวผู้แทนตามวรรคหนึ่ง โดยแจ้งเป็นหนังสือไปยังผู้รับจ้าง และผู้รับจ้างจะต้องทำการเปลี่ยนตัวผู้แทนนั้นโดยพลัน โดยไม่คิดค่าจ้างหรือราคาเพิ่มหรืออ้างเป็นเหตุเพื่อขยายอายุสัญญาอันเนื่องมาจากเหตุนี้

ข้อ ๑๑ ความรับผิดของผู้รับจ้าง

ผู้รับจ้างจะต้องรับผิดชอบต่ออุบัติเหตุ ความเสียหาย หรือภัยอันตรายใดๆ อันเกิดจาก การปฏิบัติงานของผู้รับจ้าง และจะต้องรับผิดชอบต่อความเสียหายจากการกระทำของลูกจ้างหรือตัวแทน ของผู้รับจ้าง และจากการปฏิบัติงานของผู้รับจ้างช่วงด้วย (ถ้ามี)

ความเสียหายใดๆ อันเกิดแก่งานที่ผู้รับจ้างได้ทำขึ้น แม้จะเกิดขึ้นเพราะเหตุสุดวิสัย ก็ตาม ผู้รับจ้างจะต้อง

(ลงชื่อ) นายสมศักดิ์ กล้วยดีนันท์ ผู้ว่าจ้าง (ลงชื่อ) นางพยอม วงศ์คำเหล็ก ผู้รับจ้าง
(ลงชื่อ) นายสมศักดิ์ กล้วยดีนันท์ (ลงชื่อ) นายกรภัทร สุดศักดิ์



รับผิดชอบโดยซ่อมแซมให้คืนดีหรือ เปลี่ยนให้ใหม่โดยค่าใช้จ่ายของผู้รับจ้างเอง เว้นแต่ความเสียหายนั้นเกิดจากความผิดของผู้ว่าจ้าง ทั้งนี้ ความรับผิดชอบของผู้รับจ้างดังกล่าวในข้อนี้จะสิ้นสุดลงเมื่อผู้ว่าจ้างได้รับมอบงานครั้งสุดท้าย ซึ่งหลังจากนั้นผู้รับจ้างจะต้องรับผิดชอบเพียงในกรณีชำรุดบกพร่อง หรือความเสียหายดังกล่าวในข้อ ๘ เท่านั้น

ผู้รับจ้างจะต้องรับผิดชอบต่อบุคคลภายนอกในความเสียหายใดๆ อันเกิดจาก การปฏิบัติงานของผู้รับจ้าง หรือ ลูกจ้างหรือตัวแทนของผู้รับจ้าง รวมถึงผู้รับจ้างช่วง (ถ้ามี) ตามสัญญาฯ หากผู้ว่าจ้างถูกเรียกร้องหรือฟ้องร้องหรือต้องชดใช้ค่าเสียหายให้แก่บุคคลภายนอกไปแล้ว ผู้รับจ้างจะต้อง ดำเนินการใดๆ เพื่อให้มีการว่าต่างแก้ต่างให้แก่ผู้ว่าจ้างโดยค่าใช้จ่ายของผู้รับจ้างเอง รวมทั้งผู้รับจ้างจะต้องชดใช้ค่าเสียหายนั้นๆ ตลอดจนค่าใช้จ่ายใดๆ อันเกิดจากการถูกเรียกร้องหรือถูกฟ้องร้องให้แก่ผู้ว่าจ้างทันที

ข้อ ๑๒ การจ่ายเงินแก่ลูกจ้าง

ผู้รับจ้างจะต้องจ่ายเงินแก่ลูกจ้างที่ผู้รับจ้างได้จ้างมาในอัตราและตามกำหนดเวลา ที่ผู้รับจ้างได้ตกลงหรือทำสัญญาไว้ต่อลูกจ้างดังกล่าว

ถ้าผู้รับจ้างไม่จ่ายเงินค่าจ้างหรือค่าทดแทนอื่นใดแก่ลูกจ้างดังกล่าวในวรรคหนึ่ง ผู้ว่าจ้างมีสิทธิที่จะเอาเงินค่าจ้างที่จะต้องจ่ายแก่ผู้รับจ้างมาจ่ายให้แก่ลูกจ้างของผู้รับจ้างดังกล่าว และให้ถือว่าผู้ว่าจ้างได้จ่ายเงินจำนวนนั้นเป็นค่าจ้างให้แก่ผู้รับจ้างตามสัญญาแล้ว

ผู้รับจ้างจะต้องจัดให้มีประกันภัยสำหรับลูกจ้างทุกคนที่จ้างมาทำงาน โดยให้ครอบคลุมถึงความรับผิดชอบทั้งปวงของผู้รับจ้าง รวมทั้งผู้รับจ้างช่วง (ถ้ามี) ในกรณีความเสียหายที่คิดค่าสินไหมทดแทนได้ตามกฎหมาย ซึ่งเกิดจากอุบัติเหตุหรือภัยอันตรายใดๆ ต่อลูกจ้างหรือบุคคลอื่น ที่ผู้รับจ้างหรือผู้รับจ้างช่วงจ้างมาทำงาน ผู้รับจ้างจะต้องส่งมอบกรมธรรม์ประกันภัยดังกล่าว พร้อมทั้งหลักฐานการชำระเบี้ยประกันให้แก่ผู้ว่าจ้างเมื่อผู้ว่าจ้างเรียกร้อง

ข้อ ๑๓ การตรวจงานจ้าง

ถ้าผู้ว่าจ้างแต่งตั้งคณะกรรมการตรวจรับพัสดุ ผู้ควบคุมงาน หรือบริษัท ที่ปรึกษา เพื่อควบคุมการทำงานของลูกจ้าง คณะกรรมการตรวจ รับพัสดุ ผู้ควบคุมงาน หรือบริษัทที่ปรึกษานั้น มีอำนาจเข้าไปตรวจการงานในโรงงานและสถานที่ก่อสร้างได้ตลอดเวลา และผู้รับจ้างจะต้องอำนวยความสะดวกและให้ความช่วยเหลือในการนั้นตามสมควร

การที่มีคณะกรรมการตรวจรับพัสดุ ผู้ควบคุมงาน หรือบริษัทที่ปรึกษานั้น หากทำให้ผู้รับจ้างพ้นความรับผิดชอบตามสัญญาข้อใดข้อหนึ่งไม่

(ลงชื่อ)

นายกันต์ กัลปดิษฐ์

ผู้ว่าจ้าง (ลงชื่อ)

นางสุพยอม วงศ์คำเหลา

ผู้รับจ้าง

(ลงชื่อ)

(นายธนากร วัชรพงษ์)

พยาน (ลงชื่อ)

(นายกรภัทร สุตศักดิ์)



ข้อ ๑๔ แบบรูปและรายการละเอียดตลาดเคลื่อน

ผู้รับจ้างรับรองว่าได้ตรวจสอบและทำความเข้าใจในแบบรูปและรายการละเอียดโดยถี่ถ้วนแล้ว หากปรากฏว่าแบบรูปและรายการละเอียดนั้นผิดพลาดหรือคลาดเคลื่อน ไปจากหลักการทางวิศวกรรมหรือทางเทคนิค ผู้รับจ้างตกลงที่จะปฏิบัติตามคำวินิจฉัยของผู้ว่าจ้าง คณะกรรมการตรวจรับพัสดุ ผู้ควบคุมงาน หรือบริษัทที่ปรึกษาที่ผู้ว่าจ้างแต่งตั้ง เพื่อให้ทำงานแล้วเสร็จบริบูรณ์ คำวินิจฉัยดังกล่าวให้ถือเป็นที่สุด โดยผู้รับจ้างจะคิดค่าจ้าง ค่าเสียหาย หรือค่าใช้จ่ายใดๆ เพิ่มขึ้น จากผู้ว่าจ้างหรือขอขยายอายุสัญญาไม่ได้

ข้อ ๑๕ การควบคุมงานโดยผู้ว่าจ้าง

ผู้รับจ้างตกลงว่าคณะกรรมการตรวจรับพัสดุ ผู้ควบคุมงาน หรือบริษัท ที่ปรึกษาที่ผู้ว่าจ้างแต่งตั้ง มีอำนาจที่จะตรวจสอบและควบคุมงานเพื่อให้เป็นไปตาม สัญญานี้ และมีอำนาจที่จะสั่งให้แก้ไขเปลี่ยนแปลงเพิ่มเติม หรือตัดทอนซึ่งงานตามสัญญานี้ หากผู้รับจ้างขัดขืน ไม่ปฏิบัติตาม ผู้ว่าจ้าง คณะกรรมการตรวจรับพัสดุ ผู้ควบคุมงาน หรือบริษัทที่ปรึกษา มีอำนาจ ที่จะสั่งให้หยุดการนั้นชั่วคราวได้ ความล่าช้าในกรณีเช่นนี้ ผู้รับจ้างจะถือเป็นเหตุขอขยายระยะเวลา การปฏิบัติงานตามสัญญาหรือเรียกร้องค่าเสียหายใดๆ ไม่ได้ทั้งสิ้น

ข้อ ๑๖ งานพิเศษและการแก้ไขงาน

ผู้ว่าจ้างมีสิทธิที่จะสั่งเป็นหนังสือให้ผู้รับจ้างทำงานพิเศษซึ่งไม่ได้แสดงไว้หรือรวมอยู่ในเอกสารสัญญานี้ หากงานพิเศษนั้นๆ อยู่ในขอบข่ายทั่วไปแห่งวัตถุประสงค์ของสัญญานี้ นอกจากนี้ ผู้ว่าจ้างยังมีสิทธิสั่งให้เปลี่ยนแปลงหรือแก้ไขแบบรูปและข้อกำหนดต่างๆ ในเอกสารสัญญานี้ด้วย

อัตราค่าจ้างหรือราคาที่กำหนดใช้ในสัญญานี้ ให้กำหนดใช้สำหรับงานพิเศษ หรืองานที่เพิ่มเติมขึ้น หรือตัดทอนลงทั้งปวงตามคำสั่งของผู้ว่าจ้าง หากในสัญญาไม่ได้กำหนดไว้ถึงอัตราค่าจ้าง หรือราคาใดๆ ที่จะนำมาใช้สำหรับงานพิเศษ หรืองานที่เพิ่มเติมหรือลดลงดังกล่าว ผู้ว่าจ้าง และผู้รับจ้างจะได้ตกลงกันที่จะกำหนดอัตราค่าจ้างหรือราคาที่เพิ่มขึ้นหรือลดลงรวมทั้งการขยายระยะเวลา (ถ้ามี) กันใหม่เพื่อความเหมาะสม ในกรณีที่ตกลงกันไม่ได้ ผู้ว่าจ้างจะกำหนดอัตราจ้าง หรือราคาตามแต่ผู้ว่าจ้างจะเห็นว่าเหมาะสมและถูกต้อง ซึ่งผู้รับจ้างจะต้องปฏิบัติตามคำสั่งของผู้ว่าจ้างไปก่อนเพื่อมิให้เกิดความเสียหายแก่งานที่จ้าง

ข้อ ๑๗ ค่าปรับ

หากผู้รับจ้างไม่สามารถทำงานให้แล้วเสร็จภายในเวลาที่กำหนดไว้ในสัญญาและผู้ว่าจ้างยังมิได้บอกเลิกสัญญา ผู้รับจ้างจะต้องชำระค่าปรับให้แก่ผู้ว่าจ้างเป็น จำนวนเงินวันละ ๑,๒๔๕.๐๐ - บาท (หนึ่งพันสองร้อยสี่สิบบาทถ้วน)

(ลงชื่อ) นายกานต์ กัลปิตินันท์ ผู้ว่าจ้าง (ลงชื่อ) นางพยอม วงศ์คำแดง ผู้รับจ้าง
(ลงชื่อ) นายสมศักดิ์ นันทวงษ์ (ลงชื่อ) นายกรภัทร สุดศักดิ์ตา



และจะต้องชำระค่าใช้จ่ายในการควบคุมงาน (ถ้ามี) ในเมื่อผู้ว่าจ้าง ต้องจ้างผู้ควบคุมงานอีกต่อหนึ่งเป็นจำนวนเงินวันละ ๓๐๐.๐๐ บาท (สามร้อยบาทถ้วน) นับถัดจากวันที่ครบกำหนดเวลาแล้วเสร็จของงานตามสัญญาหรือวันที่ผู้ว่าจ้างได้ขยายเวลาทำงานให้ จนถึงวันที่ทำงานแล้วเสร็จจริง นอกจากนี้ ผู้รับจ้างยอมให้ผู้ว่าจ้างเรียกค่าเสียหายอันเกิดขึ้นจากการที่ผู้รับจ้างทำงานล่าช้าเฉพาะส่วนที่เกินกว่าจำนวนค่าปรับและค่าใช้จ่ายดังกล่าวได้อีกด้วย

ในระหว่างที่ผู้ว่าจ้างยังมิได้บอกเลิกสัญญานั้น หากผู้ว่าจ้างเห็นว่าผู้รับจ้าง จะไม่สามารถปฏิบัติตามสัญญาต่อไปได้ ผู้ว่าจ้างจะใช้สิทธิบอกเลิกสัญญาและใช้สิทธิตามข้อ ๑๘ ก็ได้ และถ้าผู้ว่าจ้างได้แจ้งข้อเรียกร้องไปยังผู้รับจ้างเมื่อครบกำหนดเวลาแล้วเสร็จของงานขอให้ชำระค่าปรับแล้ว ผู้ว่าจ้างมีสิทธิที่จะปรับผู้รับจ้างจนถึงวันบอกเลิกสัญญาได้อีกด้วย

ข้อ ๑๘ สิทธิของผู้ว่าจ้างภายหลังบอกเลิกสัญญา

ในกรณีที่ผู้ว่าจ้างบอกเลิกสัญญา ผู้ว่าจ้างอาจทำงานนั้นเองหรือว่าจ้างผู้อื่นให้ทำงานนั้นต่อจนแล้วเสร็จก็ได้ ผู้ว่าจ้างหรือผู้รับจ้างทำงานนั้นต่อมีสิทธิใช้เครื่องใช้ในการก่อสร้าง สิ่งที่สร้างขึ้นชั่วคราวสำหรับงานก่อสร้าง และวัสดุต่างๆ ซึ่งเห็นว่าจะต้องสงวนเอาไว้เพื่อการปฏิบัติงานตามสัญญา ตามที่จะเห็นสมควร

ในกรณีดังกล่าว ผู้ว่าจ้างมีสิทธิริบหรือบังคับจากหลักประกันการปฏิบัติตามสัญญาทั้งหมด หรือบางส่วนตามแต่จะเห็นสมควร นอกจากนั้น ผู้รับจ้างจะต้องรับผิดชอบในค่าเสียหายซึ่งเป็นจำนวน เกินกว่าหลักประกันการปฏิบัติตามสัญญา รวมทั้งค่าใช้จ่ายที่เพิ่มขึ้น ในการทำงานนั้นต่อให้แล้วเสร็จตามสัญญา ตลอดจนค่าใช้จ่ายในการควบคุมงานเพิ่ม (ถ้ามี) ซึ่งผู้ว่าจ้างจะหัก เอาจากเงินประกันผลงานหรือจำนวนเงินใดๆ ที่จะจ่ายให้แก่ผู้รับจ้างก็ได้

ข้อ ๑๙. การบังคับค่าปรับ ค่าเสียหาย และค่าใช้จ่าย

ในกรณีที่ผู้รับจ้างไม่ปฏิบัติตามสัญญาข้อหนึ่งข้อใดด้วยเหตุใดๆ ก็ตาม จนเป็นเหตุให้เกิดค่าปรับ ค่าเสียหาย หรือค่าใช้จ่ายแก่ผู้ว่าจ้าง ผู้รับจ้างต้องชดใช้ค่าปรับ ค่าเสียหาย หรือค่าใช้จ่ายดังกล่าวให้แก่ผู้ว่าจ้างโดยสิ้นเชิงภายในกำหนด ๑๕ (สิบห้า) วัน นับถัดจากวันที่ได้รับแจ้งเป็นหนังสือจากผู้ว่าจ้าง หากผู้รับจ้างไม่ชดใช้ให้ถูกต้องครบถ้วนภายในระยะเวลาดังกล่าวให้ผู้ว่าจ้างมีสิทธิที่จะหักเอาจากจำนวนเงินค่าจ้างที่ต้องชำระ หรือจากเงินประกันผลงาน ของผู้รับจ้าง หรือบังคับจากหลักประกันการปฏิบัติตามสัญญาได้ทันที

หากค่าปรับ ค่าเสียหาย หรือค่าใช้จ่ายที่บังคับจากเงินค่าจ้างที่ต้องชำระ เงินประกันผลงาน หรือหลักประกันการปฏิบัติตามสัญญาแล้วยังไม่เพียงพอ ผู้รับจ้างยินยอมชำระส่วนที่เหลือ ที่ยังขาดอยู่จนครบถ้วนตามจำนวนค่าปรับ ค่าเสียหาย หรือค่าใช้จ่ายนั้น ภายในกำหนด ๑๕ (สิบห้า) วัน นับถัดจากวันที่ได้รับแจ้งเป็นหนังสือจากผู้ว่าจ้าง หากมีเงินค่าจ้างตามสัญญาที่หักไว้จ่ายเป็นค่าปรับ ค่าเสียหาย หรือค่าใช้จ่ายแล้วยังเหลืออยู่อีกเท่าใด ผู้

(วงชื่อ)

(นายกานต์ กัลป์ตินันท์)

ผู้ว่าจ้าง (วงชื่อ)

นางนงนุช...วงศ์ฉิมมา

ผู้รับจ้าง

(วงชื่อ)

(นายสมศักดิ์ งามงาม)

พยาน (วงชื่อ)

(นายอภิศร สดศักดิ์)

พยาน



ว่าจ้างจะคืนให้แก่ผู้รับจ้างทั้งหมด

ข้อ ๒๐ การทำบริเวณก่อสร้างให้เรียบร้อย

ผู้รับจ้างจะต้องรักษาบริเวณสถานที่ปฏิบัติงานตามสัญญาฯ รวมทั้งโรงงานหรือ สิ่งอำนวยความสะดวกในการทำงานของผู้รับจ้าง ลูกจ้าง ตัวแทน หรือผู้รับจ้างช่วง (ถ้ามี) ให้สะอาด ปลอดภัย และมีประสิทธิภาพในการใช้งานตลอดระยะเวลาการจ้าง และเมื่อทำงานเสร็จสิ้นแล้วจะต้องขนย้ายบรรดาเครื่องใช้ในการทำงานจ้างรวมทั้งวัสดุ ขยะมูลฝอย และสิ่งก่อสร้างชั่วคราวต่างๆ (ถ้ามี) ทั้งหมดกลับเกลี่ยพื้นดินให้เรียบร้อยเพื่อให้บริเวณทั้งหมดอยู่ในสภาพที่สะอาดและใช้การได้ทันที

ข้อ ๒๑ การงดหรือลดค่าปรับ หรือการขยายเวลาปฏิบัติงานตามสัญญา

ในกรณีที่มีเหตุเกิดจากความผิดหรือความบกพร่องของฝ่ายผู้ว่าจ้าง หรือเหตุสุดวิสัย หรือเกิดจากเหตุการณ์อันหนึ่งอันใดที่ผู้รับจ้างไม่ต้องรับผิดชอบตามกฎหมาย หรือเหตุอื่นตามที่กำหนด ในกฎกระทรวง ซึ่งออกตามความในกฎหมายว่าด้วยการจัดซื้อจัดจ้างและการบริหารพัสดุภาครัฐ ทำให้ผู้รับจ้างไม่สามารถทำงานให้แล้วเสร็จตามเงื่อนไขและกำหนดเวลาแห่งสัญญานี้ได้ ผู้รับจ้างจะต้องแจ้งเหตุหรือเหตุการณ์ดังกล่าวพร้อมหลักฐานเป็นหนังสือให้ผู้ว่าจ้างทราบ เพื่อของดหรือลดค่าปรับ หรือขยายเวลาทำงานออกไปภายใน ๑๕ (สิบห้า) วันนับถัดจากวันที่เหตุนั้นสิ้นสุดลง หรือตามที่กำหนดในกฎกระทรวงดังกล่าว แล้วแต่กรณี

ถ้าผู้รับจ้างไม่ปฏิบัติให้เป็นไปตามความในวรรคหนึ่ง ให้ถือว่าผู้รับจ้างได้สละสิทธิเรียกร้อง ในการที่จะของดหรือลดค่าปรับ หรือขยายเวลาทำงานออกไปโดยไม่มีเงื่อนไขใดๆ ทั้งสิ้น เว้นแต่ กรณีเหตุเกิดจากความผิดหรือความบกพร่องของฝ่ายผู้ว่าจ้าง ซึ่งมีหลักฐานชัดเจน หรือผู้ว่าจ้างทราบดี อยู่แล้วตั้งแต่นั้น

การงดหรือลดค่าปรับ หรือขยายกำหนดเวลาทำงานตามวรรคหนึ่ง อยู่ในดุลพินิจของผู้ว่าจ้างที่จะพิจารณาตามที่เห็นสมควร

ข้อ ๒๒. การใช้เรือไทย

ในการปฏิบัติตามสัญญานี้ หากผู้รับจ้างจะต้องส่งหรือนำของเข้ามาจากต่างประเทศรวมทั้งเครื่องมือและอุปกรณ์ที่ต้องนำเข้ามาเพื่อปฏิบัติงานตามสัญญา ไม่ว่าผู้รับจ้างจะเป็นผู้นำของเข้ามาเองหรือนำเข้ามาโดยผ่านตัวแทนหรือบุคคลอื่นใด ถ้าสิ่งของนั้นต้องนำเข้ามาโดยทางเรือในเส้นทางเดินเรือที่มีเรือไทยเดินอยู่และสามารถให้บริการรับขนได้ตามที่รัฐมนตรีว่าการกระทรวงคมนาคมประกาศกำหนด ผู้รับจ้างต้องจัดการให้สิ่งของดังกล่าวบรรทุกโดยเรือไทยหรือเรือที่มีสิทธิเช่นเดียวกับเรือไทยจากต่างประเทศมายังประเทศไทยแล้วจะได้รับอนุญาตจากกรมเจ้าท่าก่อนบรรทุกของนั้นลงเรืออื่นที่มีใช้เรือไทยหรือเป็นของที่รัฐมนตรีว่าการกระทรวงคมนาคมประกาศยกเว้นให้บรรทุกโดยเรืออื่นได้ ทั้งนี้ ไม่ว่าการส่งหรือนำเข้าสิ่งของ

(ลงชื่อ)  นายจ้าง (ลงชื่อ)  ผู้ว่าจ้าง
(นายกานต์ กัลปตินันท์) (นางพยอม วงศ์คำแหง)
(ลงชื่อ)  ผู้ว่าจ้าง (ลงชื่อ)  ผู้ว่าจ้าง
(นายสุวิทย์ วัฒนชัย) (นายกรภัทร สุดศักดิ์)



ดังกล่าวจากต่างประเทศจะเป็นแบบใด

ในการส่งมอบงานตามสัญญาให้แก่ผู้ว่าจ้าง ถ้างานนั้นมีสิ่งของตามวรรคหนึ่ง ผู้รับจ้างจะต้องส่งมอบใบตราส่ง (Bill of lading) หรือสำเนาใบตราส่งสำหรับของนั้น ซึ่งแสดงว่าได้บรรทุกมาโดยเรือไทยหรือเรือที่มีสิทธิเช่นเดียวกับเรือไทยให้แก่ผู้ว่าจ้างพร้อมกับการส่งมอบงานด้วย

ในกรณีที่สิ่งของดังกล่าวไม่ได้บรรทุกจากต่างประเทศมายังประเทศไทยโดยเรือไทยหรือเรือที่มีสิทธิเช่นเดียวกับเรือไทย ผู้รับจ้างต้องส่งมอบหลักฐานซึ่งแสดงว่าได้รับอนุญาตจากกรมเจ้าท่า ให้บรรทุกของโดยเรืออื่นได้หรือหลักฐานซึ่งแสดงว่าได้ชำระค่าธรรมเนียมพิเศษ เนื่องจากการไม่บรรทุกของโดยเรือไทยตามกฎหมาย ว่าด้วยการส่งเสริมการพาณิชย์นาวีแล้วอย่างใดอย่างหนึ่งแก่ผู้ว่าจ้างด้วย

ในกรณีที่ผู้รับจ้างไม่ส่งมอบหลักฐานอย่างใดอย่างหนึ่งดังกล่าวในวรรคสองและวรรคสามให้แก่ผู้ว่าจ้างแต่จะขอส่งมอบงานดังกล่าวให้ผู้ว่าจ้างก่อนโดยยังไม่รับชำระเงินค่าจ้าง ผู้ว่าจ้างมีสิทธิรับงานดังกล่าวไว้ก่อน และชำระเงินค่าจ้างเมื่อผู้รับจ้างได้ปฏิบัติถูกต้องครบถ้วนดังกล่าวแล้วได้

ข้อ ๒๓. มาตรฐานฝีมือช่าง

ผู้รับจ้างตกลงเป็นเงื่อนไขสำคัญว่า ผู้รับจ้างจะต้องมีและใช้ผู้ผ่านการทดสอบมาตรฐานฝีมือช่างจาก..... หรือผู้มีวุฒิบัตรระดับ ปวช. ปวส. และปวท. หรือเทียบเท่าจากสถาบันการศึกษาที่ ก.พ. รับรองให้เข้ารับราชการได้ ในอัตราไม่ต่ำกว่าร้อยละ ๕ (ห้า) ของแต่ละสาขาช่าง แต่ต้องมีช่างจำนวนอย่างน้อย ๑ (หนึ่ง) คน ในแต่ละสาขาช่างดังต่อไปนี้

๒๓.๑ สาขาช่างก่อสร้าง

๒๓.๒ สาขาช่างโยธา

ผู้รับจ้างจะต้องจัดทำบัญชีแสดงจำนวนช่างทั้งหมดโดยจำแนกตามแต่ละสาขาช่างและ ระดับช่าง พร้อมกับระบุรายชื่อช่างผู้ผ่านการทดสอบมาตรฐานฝีมือช่างหรือผู้มีวุฒิปัตรดังกล่าวในวรรคหนึ่งนำมาแสดงพร้อมหลักฐานต่างๆ ต่อคณะกรรมการตรวจรับพัสดุหรือผู้ควบคุมงาน ก่อนเริ่มลงมือทำงาน และพร้อมที่จะให้ผู้ว่าจ้างหรือเจ้าหน้าที่ของผู้ว่าจ้างตรวจสอบดูได้ตลอด เวลาการทำงานตามสัญญานี้ของผู้รับจ้าง

ข้อ ๒๔. การปรับราคาค่าจ้าง

ผู้ว่าจ้างและผู้รับจ้าง ตกลงกันให้ใช้สัญญาปรับราคาได้ สำหรับราคางานก่อสร้างตามสัญญานี้โดยการนำสูตร Escalation Factor (K) มาใช้คำนวณราคาค่างานที่เปลี่ยนแปลงไป โดยวิธีการต่อไปนี้ ตามเงื่อนไข หลักเกณฑ์ สูตร และวิธีคำนวณที่ใช้กับสัญญาแบบปรับราคาได้ตามมติคณะรัฐมนตรีเมื่อวันที่ ๒๒ สิงหาคม ๒๕๓๒ เรื่องการพิจารณาช่วยเหลือผู้

(ลงชื่อ)

นายกันต์ กัลป์ตินันท์

ผู้ว่าจ้าง (ลงชื่อ)

นางพยอม วงศ์คำเร

ผู้รับจ้าง

(ลงชื่อ)

(นายสารภักดิ์ นันทพงษ์)

พยาน (ลงชื่อ)

(นายกรภัทร สุดศักดิ์)

พยาน



ประกอบอาชีพงานก่อสร้าง ตามหนังสือสำนักเลขาธิการคณะรัฐมนตรี ที่ นร ๐๒๐๓/ว ๑๐๙ ลงวันที่ ๒๔ สิงหาคม ๒๕๓๒
สูตรการปรับราคา (สูตรค่า K) จะต้องคงที่ที่ระดับที่กำหนดไว้ในวันแล้วเสร็จตามที่กำหนดไว้ใน
สัญญา หรือภายในระยะเวลาที่ ผู้ว่าจ้าง ได้ขยายออกไป โดยจะใช้สูตรของทางราชการที่ได้ระบุตามภาคผนวก ๖

สัญญานี้ทำขึ้นเป็นสองฉบับ มีข้อความถูกต้องตรงกัน คู่สัญญาได้อ่านและเข้าใจข้อความ โดยละเอียด
ตลอดแล้ว จึงได้ลงลายมือชื่อ พร้อมทั้งประทับตรา (ถ้ามี) ไว้เป็นสำคัญต่อหน้าพยาน และคู่สัญญาต่างยึดถือไว้ฝ่ายละหนึ่งฉบับ

(ลงชื่อ).....ผู้ว่าจ้าง
(นายกานต์ กัลปตินันท์)

(ลงชื่อ).....ผู้รับจ้าง
(นางพยอม วงศ์คำยี่ดล)

(ลงชื่อ).....พยาน
(นางสาวสุภัทรา นันทวงษ์)

(ลงชื่อ).....พยาน
(นายกรภัทร สุดศักดิ์ดา)

เลขที่โครงการ ๖๖๐๒๗๓๘๖๖๗๔

เลขคุมสัญญา ๖๖๐๓๒๒๐๑๗๑๓๑



ธนาคารกสิกรไทย
开泰银行 KASIKORNBANK



หนังสือค้ำประกัน

(หลักประกันสัญญาจ้าง)

เลขที่ 100060709267

วันที่ 4 เดือน เมษายน พ.ศ. 2566

ข้าพเจ้า บริษัท ธนาคารกสิกรไทย จำกัด (มหาชน) สาขาวารินชำราบ สำนักงานตั้งอยู่เลขที่ 210 ถนนสถิตยนิมานกาล ตำบลวารินชำราบ อำเภอวารินชำราบ จังหวัดอุบลราชธานี โดย นางสาวปณณสรณ์ ทองเรือง และ นางสาวสุปราณี ผิวเหลือง ผู้มีอำนาจลงนามผูกพันธนาคาร ขอทำหนังสือค้ำประกันฉบับนี้ไว้ต่อ องค์การบริหารส่วนจังหวัดอุบลราชธานี ซึ่งต่อไปนี้เรียกว่า "ผู้ว่าจ้าง" ดังมีข้อความต่อไปนี้

1. ตามที่ ห้างหุ้นส่วนจำกัด ปิยะพลการโยธา 2003 ซึ่งต่อไปนี้เรียกว่า "ผู้รับจ้าง" ได้ทำสัญญาจ้าง โครงการก่อสร้าง ถนนคอนกรีตเสริมเหล็ก สายบ้านดาตติ หมู่ที่ 3 ตำบลโนนผึ้ง - บ้านทางสายใต้ หมู่ที่ 9 ตำบลหนองกินเพล อำเภอวารินชำราบ จังหวัดอุบลราชธานี กับผู้ว่าจ้าง ตามสัญญาเลขที่ 374/2566 ลงวันที่ 4 เมษายน 2566 ซึ่งผู้รับจ้างต้องวางหลักประกันการปฏิบัติตามสัญญาต่อผู้ว่าจ้าง เป็นจำนวนเงิน 24,900.00 บาท (สองหมื่นสี่พันเก้าร้อยบาทถ้วน) ซึ่งเท่ากับร้อยละห้า (5%) ของมูลค่าทั้งหมดของสัญญา

ข้าพเจ้ายินยอมผูกพันตนโดยไม่มีเงื่อนไขที่จะค้ำประกันในการชำระเงินให้ตามสิทธิเรียกร้องของผู้ว่าจ้าง จำนวนไม่เกิน 24,900.00 บาท (สองหมื่นสี่พันเก้าร้อยบาทถ้วน) ในฐานะเป็นลูกหนี้ร่วม ในกรณีที่ผู้รับจ้างก่อให้เกิดความเสียหายใดๆ หรือต้องชำระค่าปรับ หรือค่าใช้จ่ายใดๆ หรือผู้รับจ้างมิได้ปฏิบัติตามภาระหน้าที่ใดๆ ที่กำหนดในสัญญาดังกล่าวข้างต้น ทั้งนี้ โดยผู้ว่าจ้างไม่จำเป็นต้องเรียกร้องให้ผู้รับจ้างชำระหนี้ก่อน

2. หนังสือค้ำประกันนี้มีผลใช้บังคับตั้งแต่วันที่ 4 เดือน เมษายน พ.ศ. 2566 ถึงวันที่ 2 เดือน กรกฎาคม พ.ศ. 2568 และข้าพเจ้าจะไม่เพิกถอนการค้ำประกันนี้ภายในระยะเวลาที่กำหนดไว้

3. หากผู้ว่าจ้างได้ขยายระยะเวลาให้แก่ผู้รับจ้าง ให้ถือว่าข้าพเจ้ายินยอมในกรณีนั้นๆ ด้วย โดยให้ขยายระยะเวลาการค้ำประกันออกไปตลอดระยะเวลาที่ผู้ว่าจ้างได้ขยายระยะเวลาให้แก่ผู้รับจ้างดังกล่าวข้างต้น

ข้าพเจ้าได้ลงนามและประทับตราไว้ต่อหน้าพยานเป็นสำคัญ

บมจ.ธนาคารกสิกรไทย

ลงลายมือชื่อ

(นางสาวปณณสรณ์ ทองเรือง)

ลงลายมือชื่อ

(นางสาวศิริกัลยา โนนใหญ่)

พยาน ลงลายมือชื่อ

(นางสาวสุปราณี ผิวเหลือง)

ผู้ค้ำประกัน

(นางสาวจิราพร แผ่นหิน)

พยาน

(ลงชื่อ) นายกานต์ กัลปดิษฐ์

ผู้ว่าจ้าง

(ลงชื่อ) นางพยอม วงศ์คำแหง

ผู้รับจ้าง

(ลงชื่อ) นางสาวกัญญา นันทวงษ์

พยาน

การขอคืนหนังสือค้ำประกัน ทาง EMAIL ได้ที่ : LG_SERVICE@KASIKORNBANK.COM

เมื่อหนังสือค้ำประกันนี้ถูกใช้หรือหมดอายุแล้ว ให้ส่งคืนธนาคาร

กรณีประสงค์ขอให้ธนาคารจ่ายเงินแทนตามภาระหนังสือค้ำประกันฉบับนี้ ขอให้จัดส่งผ่านช่องทาง (1) สาขาที่ออกหนังสือค้ำประกัน (โดย Hand) หรือ (2) ส่งไปรษณีย์และลงทะเบียนตอบรับไปยัง งานหนังสือค้ำประกัน สำนักงานใหญ่ อาคารแจ้งวัฒนะ ชั้น 5 เลขที่ 47/7 หมู่ 3 ตำบลบ้านใหม่ อำเภอปากเกร็ด จังหวัดนนทบุรี 11120

EFF_C_1_NN_PLUS

SR-806000216644-1 :-

Issue/ Renew by K-CONNECT-LG

2164577

K-Contact Center 02-8888888
www.kasikornbank.com

บริการทุกระดับประทับใจ

ทะเบียนเลขที่ 0107598000315

9958001 TH-05-20

สายบ้านตาตืด หมู่ที่ 3 ตำบลโนนผึ้ง - บ้านทางสายใต้ หมู่ที่ 9 ตำบลหนองกิงเพล อำเภวารินชำราบ จังหวัดอุบลราชธานี

ผิวจราจรกว้าง 5.00 เมตร ระยะทาง 0.150 กิโลเมตร หน้า 0.15 เมตร ไหล่ทางลูกรังกว้างเฉลี่ยข้างละ 0.00 - 0.50 เมตร หรือมีพื้นที่ไม่น้อยกว่า 750 ตารางเมตร

(ลงชื่อ) นายปานต์ กัลป์พิทักษ์
 (ลงชื่อ) นางสาว
 (ลงชื่อ) นางสาวพยอม วงศ์
 (ลงชื่อ) นางสาวสุภาวษา นิ่มทองดี
 (ลงชื่อ) นาย พชาน
 (นายการภัทร สุทธพิลาต)

.....ประธานกรรมการ
.....กรรมการ
.....กรรมการ

กองช้
ฝ่ายสำรวจและออกแ
องค์การบริหารส่วนจังหวัดอุบลราชธา

โครงการก่อสร้างถนนคอนกรีตเสริมเหล็ก

สายบ้านตาตืด หมู่ที่ 3 ตำบลโนนผึ้ง - บ้านทางสายใต้ หมู่ที่ 9 ตำบลหนองหินเพล อำเภวารินชำราบ จังหวัดอุบลราชธานี

ผิวจราจรกว้าง 5.00 เมตร ระยะทาง 0.150 กิโลเมตร หมา 0.15 เมตร ไหล่ทางลูกรังกว้างเฉลี่ยข้างละ 0.00-0.50 เมตร หรือมีพื้นที่ไม่น้อยกว่า 750 ตารางเมตร



องค์การบริหารส่วนจังหวัดอุบลราชธานี

ชื่อโครงการ

ก่อสร้างถนนคอนกรีตเสริมเหล็ก

สำรวจ

(นายพรหมศักดิ์ พงษ์ศักดิ์)
นายช่างโยธาปฏิบัติงาน

เขียนแบบ

(นายชัยชนะ อรณมณู)
พนักงานเขียนแบบ

ออกแบบ

(นายภาสิน บัวเงิน)
วิศวกรโยธาปฏิบัติงาน

ตรวจแบบ

(นายธรรมชาติ อรรถเวทิน)
วิศวกรโยธาชำนาญการ ศึกษารายในตำแหน่ง
เจ้าพนักงานสำรวจและเขียนแบบ

ตรวจ

(นายสมาน จันทร์ภูมิ)
ผู้อำนวยการกองจราจร

เห็นชอบ

(นายสมหมาย กอดแก้ว)
ปลัดองค์การบริหารส่วนจังหวัดอุบลราชธานี

อนุมัติ

(นายกานต์ กิตติบัณฑิต)
นายกองค์การบริหารส่วนจังหวัดอุบลราชธานี

แบบแปลน

ประชุมคณะกรรมการ
จัดตั้งโครงการ


ตรวจสอบ

ตรวจสอบโครงการ

NOT TO SCALE

แผนที่


หน้า

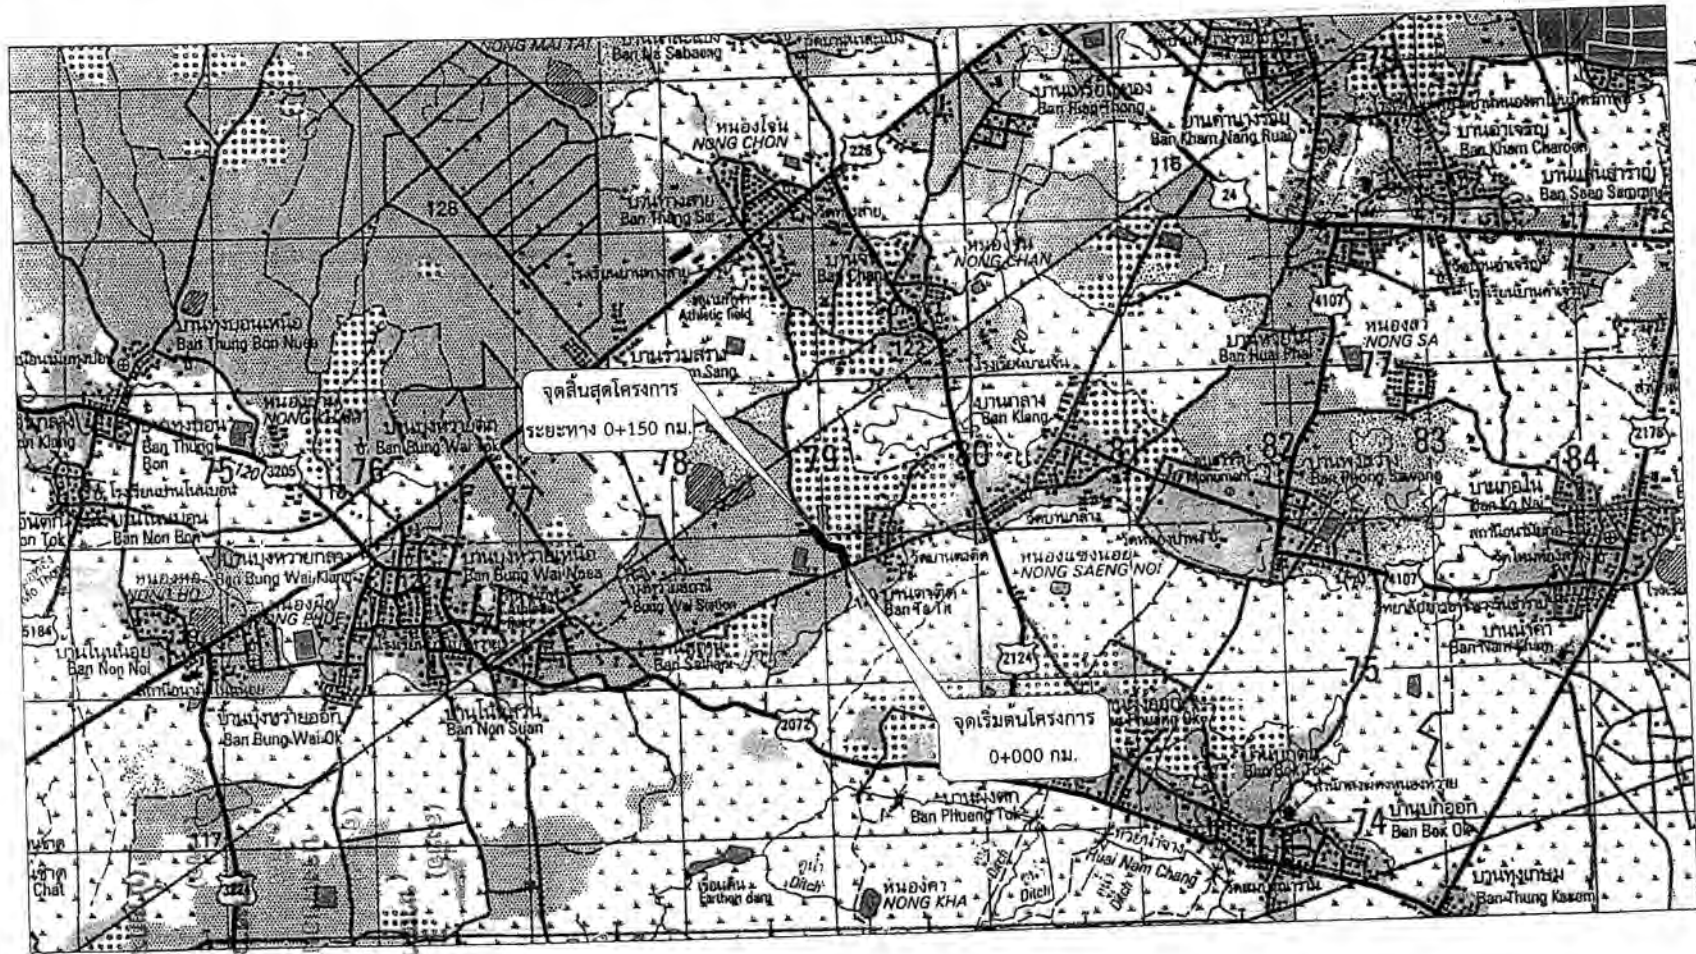


สัญลักษณ์




- หมายเหตุ
1. รายละเอียดตามรูปโครงการสามารถเปลี่ยนแปลงแก้ไขในด้านราคาชนิด และวัสดุได้ ตามความเหมาะสมกับสภาพทางที่จะดำเนินการทั้งนี้ขึ้นอยู่กับปัจจัยของราคาวัสดุและค่าแรงในขณะดำเนินการโครงการและได้รับอนุมัติจากผู้ว่าราชการจังหวัด
 2. ภายในช่วงหลักกิโลเมตรตามที่กำหนดในแบบอาจกำหนดให้ทำการตอนใต้ได้ ตามความเหมาะสมและอาจให้ทำการเพิ่มบริเวณทางเชื่อมแอสฟัลท์ที่ราชการหรือ อุตสาหกรรมในระยะไม่เกินสองกิโลเมตรทั้งนี้ขึ้นอยู่กับความเหมาะสมและคณะกรรมการตรวจสอบโครงการ
 3. ในกรณีที่ไม่สามารถดำเนินการตามหลักกิโลเมตรที่กำหนดไว้แบบสามารถเปลี่ยนแปลงแก้ไขได้โดยพิจารณาดำเนินการในช่วงหลักกิโลเมตรภายในสายทาง ตามความเหมาะสมทั้งนี้ขึ้นอยู่กับปัจจัยของช่างควบคุมและคณะกรรมการตรวจสอบโครงการ

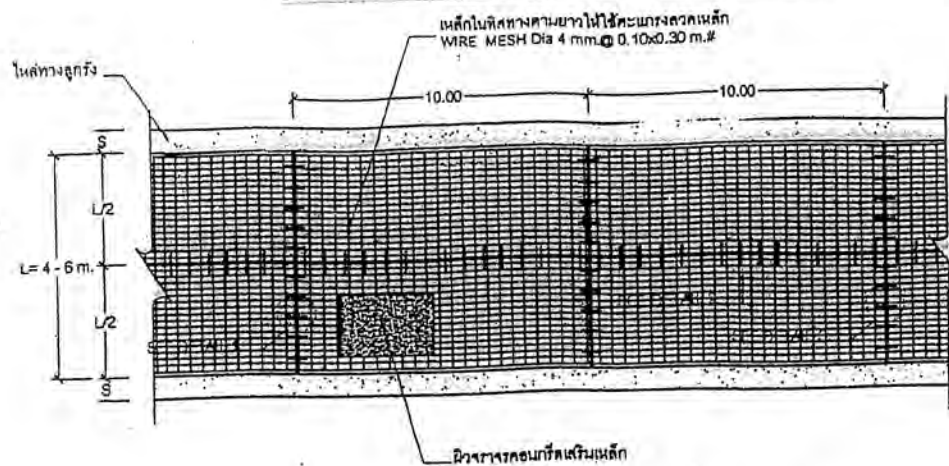


รูปแปลนแสดงการเสริมเหล็กและรอยต่อ
SCALE NO.

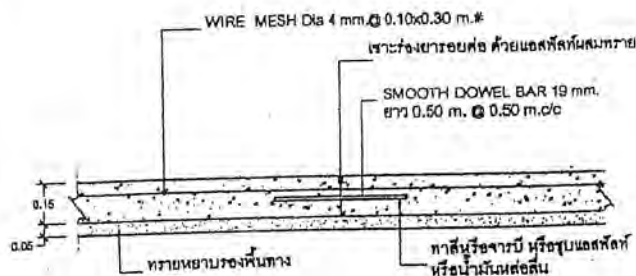


DETAIL. CONSTRUCTION JOINT (รอยต่อเพื่อการก่อสร้าง)
SCALE NO.

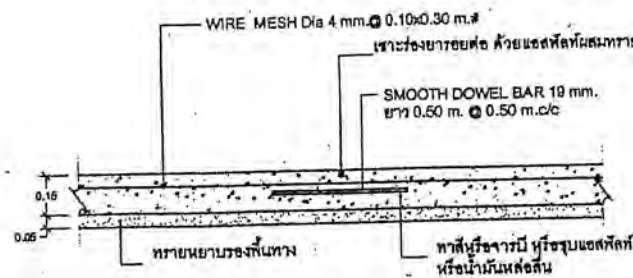

DETAIL. 1. CONSTRUCTION JOINT (รอยต่อเพื่อการหดตัว)
SCALE NO.

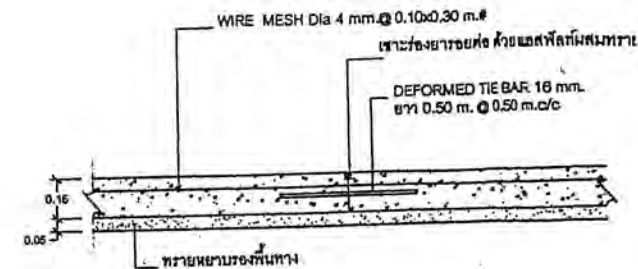


DETAIL 2. LONGITUDINAL JOINT (รอยต่อตามยาว)
SCALE NO.

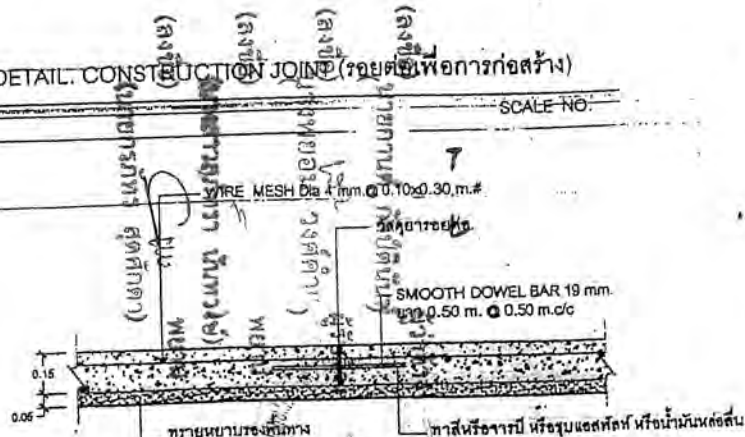

DETAIL 3. EXPANSION JOINT (รอยต่อเพื่อการขยายตัว)
SCALE NO.

(ลงชื่อ).....ประธานกรรมการ
(ลงชื่อ).....กรรมการ
(ลงชื่อ).....กรรมการ

	หน่วยงาน กองวิศวกรรมการโยธา	หน่วยงาน (นายวิชาญ ธรรมรัตน์) วิศวกรโยธาชำนาญพิเศษ รับผิดชอบงานควบคุม	วันที่ ๒๖/๐๕/๖๖
	วิศวกร (นายวิชาญ ธรรมรัตน์)	วิศวกร (นายวิชาญ ธรรมรัตน์)	(นายวิชาญ ธรรมรัตน์) วิศวกรโยธา
	วิศวกร (นายวิชาญ ธรรมรัตน์)	วิศวกร (นายวิชาญ ธรรมรัตน์)	(นายวิชาญ ธรรมรัตน์) วิศวกรโยธา
	วิศวกร (นายวิชาญ ธรรมรัตน์)	วิศวกร (นายวิชาญ ธรรมรัตน์)	(นายวิชาญ ธรรมรัตน์) วิศวกรโยธา

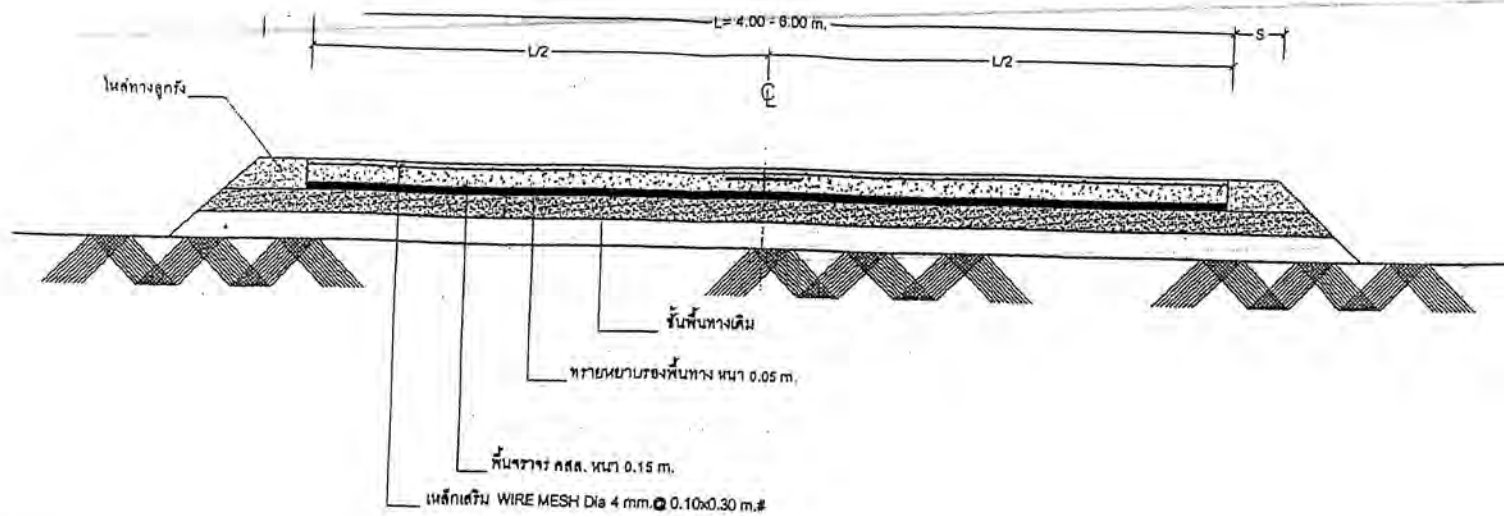

รายการประกอบแบบ

รูปตัดถนนคอนกรีตเสริมเหล็ก


SCALE NO.

- ผู้รับจ้างต้องจัดให้มีป้ายประชาสัมพันธ์โครงการ ป้ายเตือน และป้ายบังคับระเบียบท่าทางการก่อสร้าง
- รายละเอียดตามรูปตัดโครงสร้างทางสามารถเปลี่ยนแปลงแก้ไขในด้านเลขาคณิต และด้านโครงสร้างตามความเหมาะสม กับสภาพทางที่จะดำเนินการ ทั้งนี้ขึ้นอยู่กับดุลยพินิจของผู้ควบคุมงานโดยความเห็นชอบของคณะกรรมการตรวจการจ้าง และได้รับอนุมัติจากผู้จ้าง
- ภายในช่วงหลักกิโลเมตรตามกำหนดแบบ อาจจะมีการแก้ไขให้สอดคล้องกับสภาพความเหมาะสมและอาจให้มีการเพิ่มบริเวณทางเชื่อม (เข้าสถานที่ราชการหรืออาคารสาธารณะ) ในระยะไม่เกินเขตทางหลวง ทั้งนี้ขึ้นอยู่กับดุลยพินิจของผู้ควบคุมงานและคณะกรรมการตรวจการจ้าง
- ในการที่ไม่สามารถดำเนินการตามช่วงหลักกิโลเมตรที่กำหนด ให้ในแบบ สามารถเปลี่ยนแปลงแก้ไขได้โดยพิจารณาความจำเป็นในช่วงหลักกิโลเมตรซึ่งภายในส่วนความเหมาะสม ทั้งนี้ขึ้นอยู่กับดุลยพินิจของผู้ควบคุมงานและคณะกรรมการตรวจการจ้าง
- การเปลี่ยนแปลงแก้ไขตามข้อ 1, 2 และข้อ 3 จะต้องไม่ได้รับผลกระทบตามที่กำหนดไว้
- ผู้จ้างจะต้องบันทึกตัวอย่างคอนกรีตอย่างน้อย 3 ตัวอย่าง (ตามวิธีมาตรฐาน) ส่งการทดสอบการอัดทุก 50 ซม. และนำส่งเพื่อทดสอบกำลังกับแรงอัด โดยการควบคุมของช่างควบคุมงาน
- ผู้จ้างจะต้องจัดให้มีเครื่องมือเจาะคอนกรีต (Coring) เพื่อการตรวจสอบคอนกรีตประกอบกันการพิจารณาของช่างควบคุมงานและคณะกรรมการตรวจการจ้าง ในบริเวณทางการจ้าง
- แบบต้องไม่มีสิ่งรบกวนใดๆ
- ผู้รับจ้างต้องจัดเตรียมรถบรรทุกคอนกรีต ก่อนทำการตีพื้นจาวาง
- ผิวจราจรคอนกรีตจะต้องได้รับการหล่อลื่นกับน้ำมันโดย
 - ต้องหล่อลื่นด้วยน้ำมันเกรดคอนกรีต 15 x 15 x 15 CM. มีกำลังอัดประลัยที่อายุ 28 วัน ไม่น้อยกว่า 240 KSC.
 - หรือเทียบเท่าโดยผู้จ้างต้องบันทึกตัวอย่างคอนกรีต ต้องไม่น้อยกว่า 7 วัน
- มีสิ่งอื่น ๆ มีหน่วยเป็นเมตรของลักษณะอื่น ๆ
- EXPOSURE JOINT ให้ก่อสร้างทุกระยะ 50 เมตร นอกจากมีระยะเหลือไม่ถึง 100 ม. ให้เหลือระยะนี้ต้องอยู่ระหว่าง 30-50 ม. ทั้งนี้ขึ้นอยู่กับดุลยพินิจของผู้ควบคุมงาน
- วัสดุเสริมรอยต่อคอนกรีตแบบยึดเหนี่ยวชนิดเทรอนเทรอนและสกรู สลักเหล็ก
- ส่วนฐานตัวคอนกรีต (SLUM) ไม่ลึกกว่า 10 ซม.
- รายละเอียดตามที่แก้ไขในแบบ ให้ดูกับวิศวกรหลักผู้จ้าง และงานวิศวกรรม
- ให้คอนกรีตเสริมเหล็ก
- ให้ใช้ข้อต่อเสริมการเสริมเหล็กภายในประตูทุกบานไม่น้อยกว่าร้อยละหนึ่งของเหล็กที่จะใช้ไปมากก่อนตี
- ต้องให้เหล็กที่ลึกลงไปในประตูไม่น้อยกว่าร้อยละสิบของเหล็กที่ต้องใช้ทั้งหมดตามสัญญา

(ลงชื่อ).....ประธานกรรมการ
(ลงชื่อ).....กรรมการ
(ลงชื่อ).....กรรมการ

หมายเหตุ - กำหนดโครงสร้างทางรับน้ำหนักถนนหน้าหน้า 1/4" ในพื้นที่ 1/2 ปี

	โครงการ ก่อสร้างถนนคอนกรีตเสริมเหล็ก	ประเภท (เฉพาะทาง) ถนนทั่วไป วัสดุเสริมคอนกรีต, วัสดุเสริมคอนกรีต, วัสดุเสริมคอนกรีต	ชนิด 1-1
	วันที่ (เฉพาะทาง) ถนนทั่วไป	วันที่ (เฉพาะทาง) ถนนทั่วไป	วันที่ (เฉพาะทาง) ถนนทั่วไป
	วันที่ (เฉพาะทาง) ถนนทั่วไป	วันที่ (เฉพาะทาง) ถนนทั่วไป	วันที่ (เฉพาะทาง) ถนนทั่วไป
	วันที่ (เฉพาะทาง) ถนนทั่วไป	วันที่ (เฉพาะทาง) ถนนทั่วไป	วันที่ (เฉพาะทาง) ถนนทั่วไป

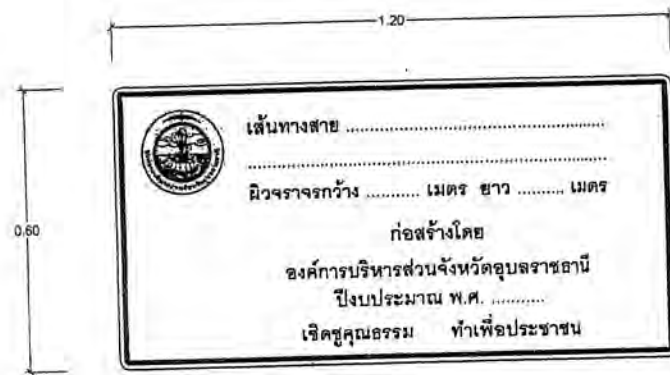

ป้าย น.4 (G)

ขนาดป้าย : 0.60 x 1.20 ม. ตัวหนังสือตึกเกอร์สีดำ พื้นตึกเกอร์สีเหลืองในกรอบตึกเกอร์สีดำ ขนาด 0.025 ม. (ตึกเกอร์สะท้อนแสง)

ทำด้วยแผ่นเหล็กชุบสังกะสี หนาไม่น้อยกว่า 1.2 มม.

ด้านหลังป้ายพื้นสีรองพื้นจับเหล็กแล้วพ่นสีเหลืองไว้พื้นอีก 1 ชั้น



สีรองพื้นใช้สีกันสนิมพ่น 2 ครั้ง (หน้าและหลัง)

สีทับหลัง ใช้สีพ่นแห้งเร็วสีเทาพ่น 2 ครั้ง

เส้นขอบป้าย ใช้ตึกเกอร์สีดำ

ตรา อบจ. Ø 0.20" ม. (ตามแบบ อบจ.อบ. กำหนด)


หมายเหตุ : ก่อนติดตั้งป้าย น.4 (G) บ้ายเตือน บ้ายบังคับหรือป้ายอื่นๆ บนเส้นทางต้องผ่านการตรวจสอบและออกเลขรหัสจากกองช่างก่อนทำการติดตั้งทุกครั้ง

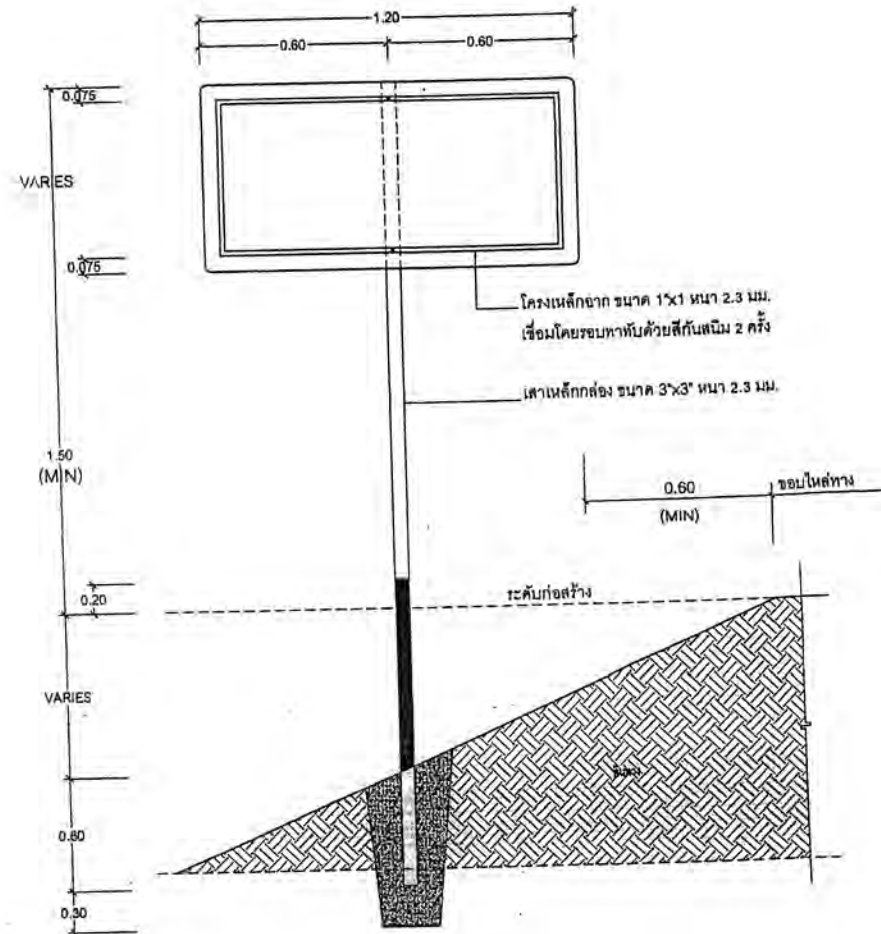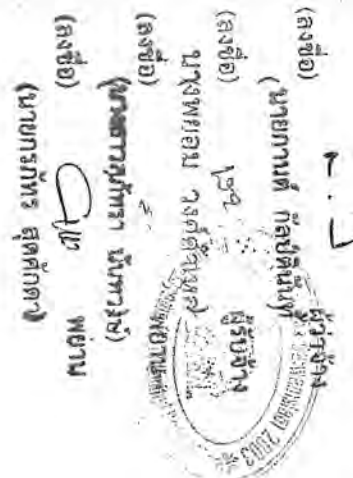

แสดงการติดตั้งเสาป้าย น.4 (G)


(ลงชื่อ).....ประธานกรรมการ
(ลงชื่อ).....กรรมการ
(ลงชื่อ).....กรรมการ

	1. นายก อบจ.อุบลราชธานี 2. นายก อบจ.อุบลราชธานี 3. นายก อบจ.อุบลราชธานี 4. นายก อบจ.อุบลราชธานี 5. นายก อบจ.อุบลราชธานี 6. นายก อบจ.อุบลราชธานี 7. นายก อบจ.อุบลราชธานี 8. นายก อบจ.อุบลราชธานี 9. นายก อบจ.อุบลราชธานี 10. นายก อบจ.อุบลราชธานี	1. นายก อบจ.อุบลราชธานี 2. นายก อบจ.อุบลราชธานี 3. นายก อบจ.อุบลราชธานี 4. นายก อบจ.อุบลราชธานี 5. นายก อบจ.อุบลราชธานี 6. นายก อบจ.อุบลราชธานี 7. นายก อบจ.อุบลราชธานี 8. นายก อบจ.อุบลราชธานี 9. นายก อบจ.อุบลราชธานี 10. นายก อบจ.อุบลราชธานี	1. นายก อบจ.อุบลราชธานี 2. นายก อบจ.อุบลราชธานี 3. นายก อบจ.อุบลราชธานี 4. นายก อบจ.อุบลราชธานี 5. นายก อบจ.อุบลราชธานี 6. นายก อบจ.อุบลราชธานี 7. นายก อบจ.อุบลราชธานี 8. นายก อบจ.อุบลราชธานี 9. นายก อบจ.อุบลราชธานี 10. นายก อบจ.อุบลราชธานี
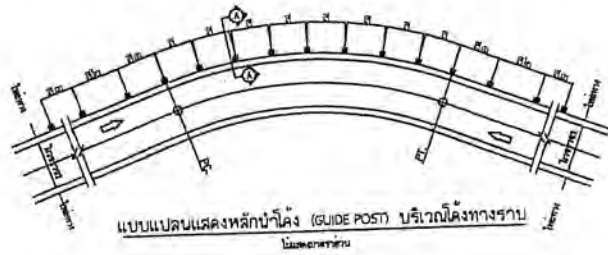


การติดตั้ง หลักน้ำโค้งบริเวณที่เป็นจุดอันตราย
(ติดตั้งบริเวณขอบบิ่ไหล่ทาง หรือขอบผิวจราจรหากไม่มีไหล่ทาง)


1. บริเวณ กอบังทางแยกให้ใช้หลักน้ำโค้ง ทาสีขาวสูง ขนาดเหมือนหลักน้ำโค้งทั่วไป

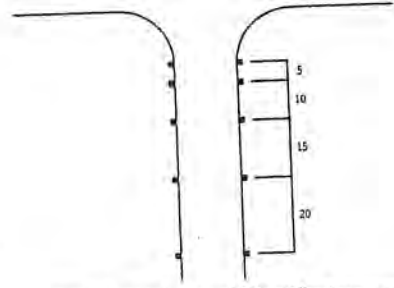

2. บริเวณที่เปลี่ยนความกว้างของผิวจราจรให้ใช้หลักน้ำโค้งทาสีขาวและขนาดเหมือนหลักน้ำโค้งทั่วไป

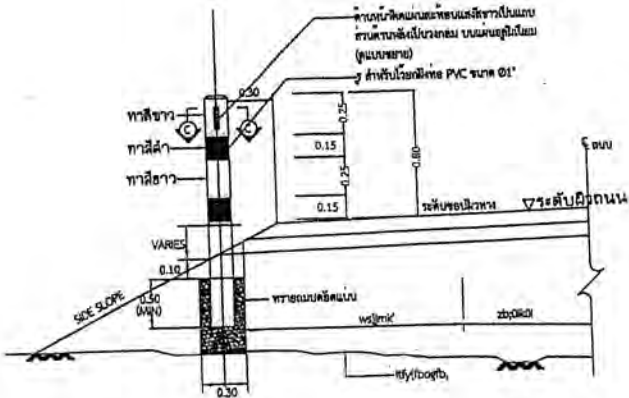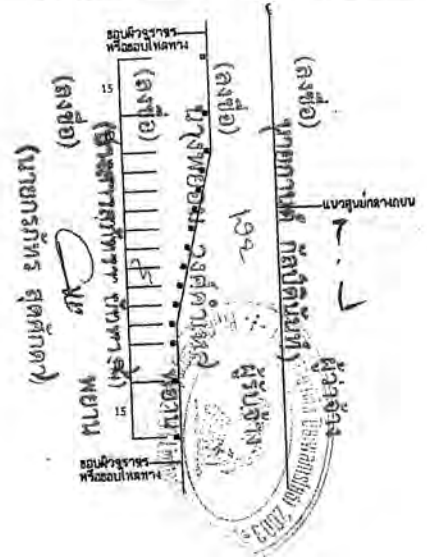

1x9x9 (A)-(A)
ไม่แสดงทิศทาง

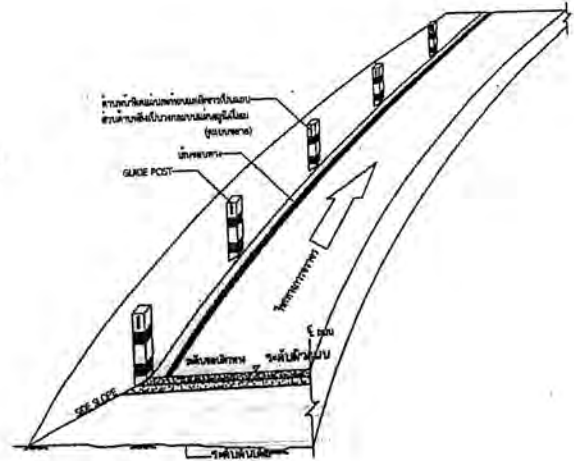


แบบแสดงการติดตั้ง (GUIDE POST)
ไม่แสดงทิศทาง

รายการประกอบแบบ


1. มีคางๆ โคนขั้วเป็นเมตร นอกจากจุดรูปเป็นขั้วขึ้น
2. หลักกิโลเมตรให้ใช้สีขาวโดยรอบทุกด้าน ส่วนหัวใช้สีชมพูและหัวเสาในลักษณะทรงแปดเหลี่ยม
3. งานประกอบใช้ไซเบอร์ 8.1
4. งานติดตั้งบนคอนกรีตให้ SR 24 ตาม มพ. 103
5. ให้ใช้แผ่นสะท้อนแสงสีขาวยาว 1 เมตร ติดตั้งตามระยะห่าง 4 เมตร นอก 506 ตามลักษณะของผิวจราจรให้ใช้ลักษณะแผ่นสะท้อนแสงสีขาวยาว 2 เมตร ติดตั้งตามลักษณะของผิวจราจรให้ใช้ลักษณะแผ่นสะท้อนแสงสีขาวยาว 2 เมตร
6. ให้ใช้สีขาวยาว 1 เมตร ติดตั้งตามระยะห่าง 4 เมตร ตาม มพ. 272 พายัพ 2 ขั้ว
7. ระยะไม่พียงน้ำโค้งตามความเหมาะสมกับสภาพพื้นที่ แต่ไม่ควรน้อยกว่า 1 เมตร หรือให้ดูในคู่มือการใช้งานแบบประกอบ

ตารางระยะระยะเครื่องหมายนำทางโดยใช้หลักน้ำโค้ง (GUIDE POST)


ระยะทาง	ระยะทางของเครื่องหมายนำทาง	ระยะทางของเครื่องหมายนำทางตามจุดติดตั้งหลักน้ำโค้ง			
		ช่วงที่ 1 (S1)	ช่วงที่ 2 (S2)	ช่วงที่ 3 (S3)	ช่วงที่ 4 (S4)
เมตร	เมตร	เมตร	เมตร	เมตร	เมตร
น้อยกว่า 75	4	7	12	18	24
75 - 99	8	11	18	24	30
100 - 149	7	13	21	27	33
150 - 199	8	14	24	30	36
200 - 299	8	16	27	33	40
300 - 499	10	18	30	36	42
มากกว่า 500	15	27	45	60	75

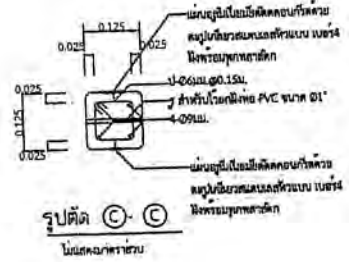


รูปตัด (C)-(C)
ไม่แสดงทิศทาง

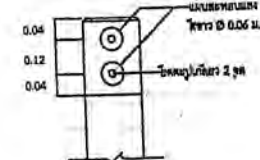

รูปด้านหลัง
ไม่แสดงทิศทาง

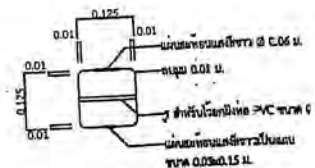


แบบแปลนหลักน้ำโค้ง
ไม่แสดงทิศทาง

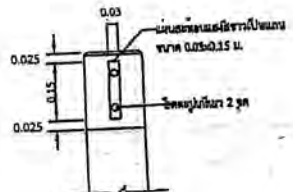


รูปด้านหน้า
ไม่แสดงทิศทาง

(ลงชื่อ)..... ประธานกรรมการ
(ลงชื่อ)..... กรรมการ

	1. ชื่อหน่วยงาน/โครงการ 2. ชื่อผู้จัดทำ/ผู้รับผิดชอบ 3. วันที่จัดทำ/วันที่อนุมัติ	4. ชื่อผู้ตรวจสอบ/ผู้ควบคุม 5. วันที่ตรวจสอบ/วันที่อนุมัติ	6. ชื่อผู้รับทราบ/ผู้รับทราบ 7. วันที่รับทราบ/วันที่อนุมัติ
	8. ชื่อผู้จัดทำ/ผู้รับผิดชอบ 9. วันที่จัดทำ/วันที่อนุมัติ	10. ชื่อผู้ตรวจสอบ/ผู้ควบคุม 11. วันที่ตรวจสอบ/วันที่อนุมัติ	12. ชื่อผู้รับทราบ/ผู้รับทราบ 13. วันที่รับทราบ/วันที่อนุมัติ



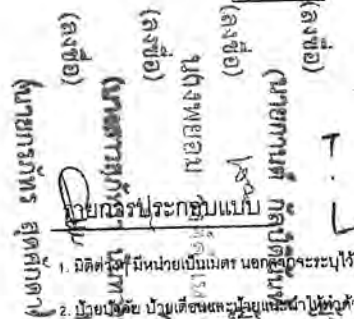


- รูปตัดเสาย้าย

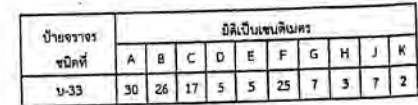

(นางสาว).....ประธานกรรมการ
(นาย).....กรรมการ
(นาย).....กรรมการ


	โครงการ	โครงการอนุรักษ์และฟื้นฟูระบบนิเวศป่าชุมชน	วันที่	12/01/2564	
	ชื่อโครงการ	โครงการอนุรักษ์และฟื้นฟูระบบนิเวศป่าชุมชน	สถานที่	พื้นที่ป่าชุมชนบ้านท่าช้าง	
ผู้จัดทำ	นางสาวกัญญา ชื่นชูเกียรติ	ผู้ตรวจสอบ	นางสาวกัญญา ชื่นชูเกียรติ	วันที่	12/01/2564

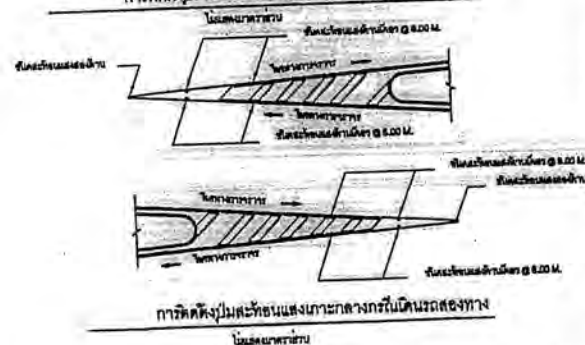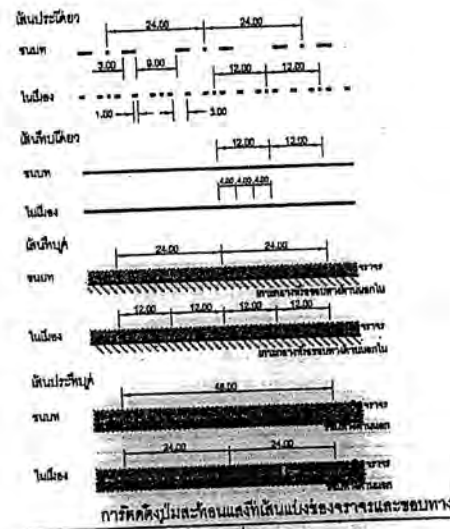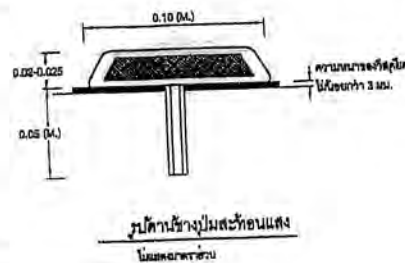[illegible][illegible]


ชื่อสารเคมี	ชื่อวิทยาศาสตร์	ขนาดบรรจุภัณฑ์และปริมาณ (กิโลกรัม)		จำนวนปีที่ใช้แล้ว
		ใบไม้/กิ่ง/ลำต้น 100-200 กก.	ใบไม้/กิ่ง/ลำต้น 100 กก.	
สารเคมี	ใช้เพื่อป้องกัน โรคพืช	12.00	-	ใช้เพื่อป้องกัน
สารเคมี		12.00	4.00	ใช้เพื่อป้องกัน
สารเคมี		12.00	4.00	ใช้เพื่อป้องกัน
สารเคมี		12.00	4.00	ใช้เพื่อป้องกัน

(ลงชื่อ).....ประธานกรรมการ
(ลงชื่อ).....กรรมการ
(ลงชื่อ).....กรรมการ


[illegible]

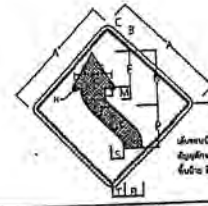


VARIANT	A	B	C	D	E	F	G	H	I	J	K	L	M	N	O	P	Q	R	S	T	U	V	W	X	Y	Z
WBC	60	1.5	1.5	4	10	18	1	1.3	3.5	12.8	0.8	9	29	20	12	7	3	6.8	1.5							

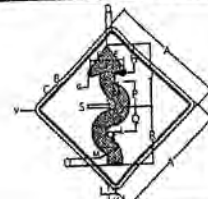


จังหวัด จังหวัด	ข้อมูลแบบผสม																									
	A	B	C	D	E	F	G	H	I	J	K	L	M	N	O	P	Q	R	S	T	U	V				
ค่า	40	1.5	1.5	3	0	1.6	1.5	1.6	52	6	0	1.0	3	13	13	29	0.5	6	6	13						

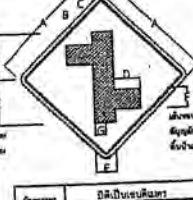


TOAN	A	B	C	D	E	F	G
Score	10	1.5	1.5	1.5	25	10	5

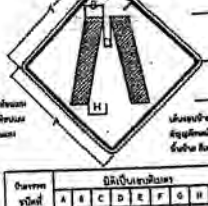

nr.ale	40	1,5	1,5	10	23	18	2	10	5,3
--------	----	-----	-----	----	----	----	---	----	-----

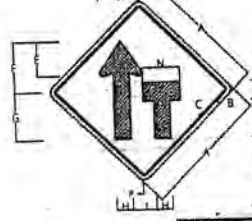

ตัวแปรตาม	ตัวแปรอิสระ							
	A	B	C	D	E	F	G	H
ผลรวม	40	1.5	1.0	8	30	11	5	7.5

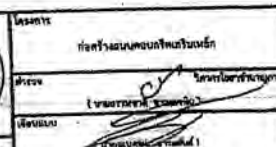[illegible]

รายละเอียดประกอบแบบเพิ่มเติม

โครงการก่อสร้างถนนคอนกรีตเสริมเหล็ก สายบ้านตาตืด หมู่ที่ ๓

ตำบลโนนผึ้ง - บ้านทางสายใต้ หมู่ที่ ๙ ตำบลหนองกิงเพล อำเภวารินชำราบ จังหวัดอุบลราชธานี

.....
ให้ใช้วัสดุส่งเสริมการผลิตภายในประเทศไม่น้อยกว่าร้อยละหกสิบของวัสดุที่จะใช้ในงานก่อสร้าง
ตามกฎหมายกำหนดวัสดุ และวิธีการจัดจ้างวัสดุที่รัฐต้องการส่งเสริมหรือสนับสนุน (ฉบับที่ ๒) พ.ศ.๒๕๖๓
ให้ไว้ ณ วันที่ ๘ ธันวาคม ๒๕๖๓

(๒) การจัดจ้างงานก่อสร้าง ให้หน่วยงานของรัฐกำหนดรายละเอียดในแบบรูปรายการงาน
ก่อสร้างว่า “ให้ใช้วัสดุส่งเสริมการผลิตภายในประเทศไม่น้อยกว่าร้อยละหกสิบของวัสดุที่จะใช้ในงานก่อสร้าง”
และดำเนินการตามเงื่อนไข ดังต่อไปนี้

(ก) ให้หน่วยงานของรัฐใช้เหล็กหรือเหล็กกล้าที่เป็นวัสดุส่งเสริมการผลิต
ภายในประเทศก่อน ซึ่งต้องไม่น้อยกว่าร้อยละหกสิบของมูลค่าหรือปริมาณเหล็กกล้าที่ใช้ในงานก่อสร้างทั้งหมดในครั้งนั้น

(ข) หากการใช้เหล็กหรือเหล็กกล้าตาม (ก) ยังไม่ครบร้อยละหกสิบของมูลค่าหรือ
ปริมาณที่กำหนดให้ใช้วัสดุส่งเสริมการผลิตภายในประเทศ ให้หน่วยงานของรัฐใช้วัสดุส่งเสริมการผลิต
ภายในประเทศประเภทอื่นให้ครบตามร้อยละของมูลค่าหรือปริมาณที่กำหนดไว้

ในกรณีที่ไม่สามารถใช้วัสดุส่งเสริมการผลิตภายในประเทศได้ตามอัตราที่กำหนด
หน่วยงานของรัฐต้องได้รับอนุมัติจากผู้มีอำนาจเหนือขึ้นไปหนึ่งชั้นก่อน

ลงชื่อ

(นายสมาน ชื่นชัยภูมิ)

ผู้อำนวยการกองช่าง

ประธานกรรมการ

ลงชื่อ

(นายธรรมชาติ อรรถเวทิน)

วิศวกรโยธาชำนาญการ

กรรมการ

ลงชื่อ

(นายเอกลักษณ์ สำเภา)

วิศวกรโยธาชำนาญการ

กรรมการ

(ลงชื่อ)

นายกันต์ กัลปตินันท์

(ลงชื่อ)

นางพยอม วงศ์คำแหง

(ลงชื่อ)

นางสาวสุกัษรา นันทวงษ์

(ลงชื่อ)

(นายกรภัทร สุดศักดิ์)

ผู้ว่าจ้าง

ผู้รับจ้าง

พยาน

พยาน





เรียน นายกองคํการบริหารสํานักจังหวัดชลราษฎรธานี

๑. ข้าพเจ้า พ.อ. นันทพร โยธา 2003 สำนักงานใหญ่ตั้งอยู่เลขที่ 50 ม.10

๑. ข้าพเจ้า พงก. นิลพิทักษ์พงษ์
ถนน ตำบล/แขวง ท่าศาลา อำเภอ/เขต วังใหม่ จังหวัด อุบลราชธานี
โทรศัพท์ 0835694978 โดย หมอหม่อม วงศ์จำนงค์ ผู้ลงนามข้างท้ายนี้ ได้พิจารณาเงื่อนไขต่างๆ
ในเอกสารจัดจ้างโดยวิธีเฉพาะเจาะจง เอกสารเพิ่มเติม (ถ้ามี) เลขที่ - โดยตลอดและยอมรับ
ข้อกำหนดและเงื่อนไขนั้นแล้ว รวมทั้งรับรองว่า ข้าพเจ้าเป็นผู้มีคุณสมบัติครบถ้วนตามที่กำหนดและไม่เป็น
ผู้ถึงงานของหน่วยงานของรัฐ

๒. ข้าพเจ้าขอเสนอที่จะทำงาน ก่อสร้างโครงการก่อสร้างถนนถนนกรมการปกครอง
สายน้ำฝนตลิ่ง ม. 3 ต. โนนหิน - บ้านทาสายใต้ ม. 9 ต. นอนหินเหล็ก

ฉ. ทวีนคำราม จ. อุดรธานี

ตามข้อกำหนดเงื่อนไขแบบรูปรายการละเอียดแห่งเอกสารจัดจ้างโดยวิจิเฉพาะเจาะจง ตามราคาค่างที่ได้นับไว้
ในบัญชีรายการก่อสร้างหรือใบแจ้งปริมาณและราคา เป็นเงินทั้งสิ้น 498,000 บาท
(สี่แสนเก้าหมื่นแปดพันบาทถ้วน) ซึ่งได้รวมภาษีมูลค่าเพิ่มตลอดจนภาษีอากรอื่นๆ และค่าใช้จ่าย
ทั้งปวงไว้ด้วยแล้ว

๓. ข้าพเจ้าจะยินยอมเสนอราคานี้เป็นระยะเวลา 60 วัน ตั้งแต่วันยื่นข้อเสนอ และองค์การบริหารส่วนจังหวัดอุบลราชธานี อาจรับคำเสนอนี้ ณ เวลาใดก็ได้ก่อนที่จะครบกำหนดระยะเวลาดังกล่าว หรือระยะเวลาที่ได้ยื่นออกไปตามเหตุผลอันสมควรที่องค์การบริหารส่วนจังหวัดอุบลราชธานี ร้องขอ

๔. ข้าพเจ้ารับรองว่าจะส่งมอบงานตามเงื่อนไขที่เอกสารจ้างโดยวิเศษเฉพาะเจาะจงกำหนดไว้

๕. ในกรณีที่ข้าพเจ้าได้รับการพิจารณาให้เป็นผู้ชนะการเสนอราคาโดยวิธีเฉพาะเจาะจง ข้าพเจ้ารับรองที่จะ

๕.๑ ทำสัญญาตามแบบสัญญาจ้างก่อสร้างแนบท้ายเอกสารการจ้างโดยวิธีเฉพาะเจาะจง หรือตามที่สำนักงานอัยการสูงสุดได้แก้ไขเพิ่มเติมแล้ว กับองค์การบริหารส่วนจังหวัดอุบลราชธานี ภายใน 7 วัน นับถัดจากวันที่ได้รับหนังสือให้ไปทำสัญญา

๕.๒ มอบหลักประกันการปฏิบัติตามสัญญา ตามที่ระบุไว้ในข้อ ๗ ของเอกสารการประกวดราคาอิเล็กทรอนิกส์ ให้แก่องค์การบริหารส่วนจังหวัดอุบลราชธานี ขณะที่ได้ลงนามในสัญญาเป็นจำนวนร้อยละ ๕ ของราคาตามสัญญาที่ได้ระบุไว้ในใบเสนอราคานี้ เพื่อเป็นหลักประกันการปฏิบัติตามสัญญาโดยถูกต้องและครบถ้วน

หากข้าพเจ้าไม่ปฏิบัติให้ครบถ้วนตามที่ระบุไว้ในข้อ ๕.๑ และ/หรือข้อ ๕.๒ ดังกล่าวข้างต้น ข้าพเจ้ายอมให้องค์การบริหารส่วนจังหวัดอุบลราชธานี รับผิดชอบการเสนอราคา หรือเรียกร้องจากผู้ออกหนังสือคำประกัน ข้าพเจ้ายอมชดเชยค่าเสียหายใดๆ ที่อาจมีแก่องค์การบริหารส่วนจังหวัดอุบลราชธานี และองค์การบริหารส่วนจังหวัดอุบลราชธานี มีสิทธิจะให้ผู้ยื่นข้อเสนอนั้นเป็นผู้เสนอราคาต่อผู้ซื้อได้ หรือองค์การบริหารส่วนจังหวัดอุบลราชธานี อาจดำเนินการจัดจ้างการเสนอราคาใหม่ก็ได้

(အိမ်ထောင်ရေး)

(ลงชื่อ)

၁၃၁၆)

11525-146

0553107

0552075

(ลงชื่อ)

(ลงชื่อ)

11675

07

0175

(บรรณาธิการ นันทารักษ์)

พยาน

นายกรักร สดักดา)

10/10/1911

๒. ข้าพเจ้ายอมรับว่าองค์การบริหารส่วนจังหวัดอุบลราชธานี ไม่มีความผูกพันที่จะรับคำเสนอนี้ หรือใบเสนอราคาใดๆ รวมทั้งไม่ต้องรับผิดชอบในค่าใช้จ่ายใดๆ อันอาจเกิดขึ้นในการที่ข้าพเจ้าได้เข้ายื่นข้อเสนอครั้งนี้

๓. เพื่อเป็นหลักประกันในการปฏิบัติโดยถูกต้อง ตามที่ได้ทำความเข้าใจและผูกพันแห่งคำเสนอนี้ ข้าพเจ้าขอมอบ เพื่อเป็นหลักประกันการเสนอราคาเป็นจำนวนเงิน บาท (.....) มาพร้อมนี้

๔. ข้าพเจ้าได้ตรวจทานตัวเลขและตรวจสอบเอกสารต่างๆ ที่ได้ยื่นพร้อมใบเสนอราคา นี้ โดยละเอียดแล้ว และเข้าใจดีว่าองค์การบริหารส่วนจังหวัดอุบลราชธานี ไม่ต้องรับผิดชอบใดๆ ในความผิดพลาดหรือตกหล่น

๕. ใบเสนอราคานี้ ได้ยื่นเสนอโดยบริสุทธิ์ยุติธรรม และปราศจากกลฉ้อฉล หรือการสมรู้ร่วมคิดกับ โดยไม่ชอบด้วยกฎหมายกับบุคคลใดบุคคลหนึ่ง หรือหลายบุคคล หรือกับห้างหุ้นส่วน บริษัทใดๆ ที่ได้ยื่นยื่นข้อเสนอ ในคราวเดียวกัน

เสนอมา ณ วันที่ 7 เดือน มีนาคม 2566

ลงชื่อ

(นางพยอม วงศ์กานเคียว)

ตำแหน่ง ผู้อำนวยการ

(ลงชื่อ)

นายกันต์ กัลปตินันท์

(ลงชื่อ)

192

นางพยอม วงศ์กานเคียว

(ลงชื่อ)

(นางสาวสุภัทรา บันทวน)

(ลงชื่อ)

บรรษณการ (ลงชื่อ)

พยาน

(นายกรภัทร สุดศักดิ์)

บัญชีแสดงปริมาณเนื่องงาน ค่าวัสดุก่อสร้าง (B.O.Q.)

บัญชีรายละเอียดปริมาณงาน เพื่อประกอบการเสนอราคาจ้างเหมา โครงการก่อสร้างถนนคอนกรีตเสริมเหล็ก

สายบ้านคาคิด หมู่ที่ 3 ตำบลโนนผึ้ง - บ้านหนองคายใต้ หมู่ที่ 9 ตำบลหนองกิงเพล อำเภอวารินชำราบ จังหวัดอุบลราชธานี

ลำดับ	รายการ	หน่วย	ปริมาณ	ราคาต่อหน่วย	ราคาทุน	Factor F	ราคาต่อหน่วย X FF	ราคากลาง
1	งานรองพื้นทาง และพื้นทาง 1.1 งานรองพื้นทางลูกรัง บดอัดแน่นหนา 5 ซม. 1.2 งานทรายรองใต้ผิวคอนกรีตหนา 5 ซม.	ลบ.ม. ลบ.ม.	37.50 37.50	218.69 338.58	8,200.83 12,696.75	1.3624 1.3624	297.94 461.28	11,172.75 17,298.00
2	งานผิวทาง 2.1 งานผิวทางโปรตแลนดซีเมนต์หนา 15 ซม. 2.2 งานรอยต่อเื้อขยายตามขวาง (Expansion Joint) RB 19 mm. 2.3 งานรอยต่อเื้อหดตามขวาง (Contraction Joint) RB 19 mm. 2.4 งานรอยต่อตามยาว (Longitudinal Joint) DB 16 mm.	ตร.ม. ม. ม. ม.	750.00 14.00 61.00 150.00	411.98 132.63 88.08 88.68	308,985.00 1,856.82 5,372.88 13,302.00	1.3624 1.3624 1.3624 1.3624	561.28 180.70 120.00 120.82	420,960.00 2,529.80 7,320.00 18,123.00
3	งานไหล่ทาง 3.1 งานไหล่ทางลูกรังปรับแก้แต่ง	ลบ.ม.	22.50	134.18	3,019.05	1.3624	182.81	4,113.23
4	งานติดตั้ง 4.1 งานติดตั้ง Thermo Plastic Paint (สีขาว - สีเหลือง)	ตร.ม.	35.00	260.00	9,100.00	1.3624	354.22	12,397.70
5	งานติดตั้ง 5.1 ป้ายประชาสัมพันธ์	ชุด	1.00	3,000.00	3,000.00	1.3624	4,087.20	4,087.20
(ลงชื่อ) นาย พยอม วงศ์คำคำ				รวม				365,533.38
(ลงชื่อ) นาย พยอม วงศ์คำคำ				รวม				132,468.30
(ลงชื่อ) นาย พยอม วงศ์คำคำ				รวม				498,001.68
(ลงชื่อ) นาย พยอม วงศ์คำคำ				รวม				498,000.00

ตามรายละเอียดปริมาณงานดังกล่าวข้างต้น ถูกต้องและครบถ้วนบริบูรณ์ได้

(ลงชื่อ).....
(นางพยอม วงศ์คำคำ)

(ลงชื่อ).....
(นางพยอม วงศ์คำคำ)

(ลงชื่อ).....
(ลงชื่อ).....

ที่ F10091220019212



สำนักงานทะเบียนหุ้นส่วนบริษัทกลาง
กรมพัฒนาธุรกิจการค้า กระทรวงพาณิชย์

หนังสือรับรอง

ขอรับรองว่าห้างหุ้นส่วนนี้ ได้จดทะเบียนเป็นนิติบุคคล ตามประมวลกฎหมายแพ่งและพาณิชย์
เมื่อวันที่ 19 มิถุนายน 2546 ทะเบียนนิติบุคคลเลขที่ 0343546000924
ปรากฏข้อความในรายการตามเอกสารทะเบียนนิติบุคคล ณ วันออกหนังสือนี้ ดังนี้

- ชื่อห้างหุ้นส่วน ห้างหุ้นส่วนจำกัด ปิยะพลการโยธา 2003
- ผู้เป็นหุ้นส่วนของห้างหุ้นส่วน มี 3 คน ตามรายชื่อดังนี้

1. นางพยอม วงศ์คำเหลา

จำนวน

ลงทุนด้วย เงิน

3,000,000.00 บาท

2. นายบุญช่วย วงศ์คำเหลา

จำนวน

ลงทุนด้วย เงิน

1,000,000.00 บาท

3. นายชัยโรจน์ เจริญวงศ์คำเหลา

จำนวน

ลงทุนด้วย เงิน

1,000,000.00 บาท

- หุ้นส่วนผู้จัดการของห้างหุ้นส่วนนี้ มี 1 คน ตามรายชื่อดังนี้

1. นางพยอม วงศ์คำเหลา/

- ข้อจำกัดอำนาจหุ้นส่วนผู้จัดการ มีดังนี้ ไม่มี/

- สำนักงานใหญ่ ตั้งอยู่เลขที่ 50 หมู่ที่ 10 ตำบลท่าลาด อำเภอวารินชำราบ จังหวัดอุบลราชธานี/

- วัตถุที่ประสงค์ของห้างหุ้นส่วนนี้มี 43 ข้อ ดังปรากฏในสำเนาเอกสารแนบท้ายหนังสือรับรองนี้ จำนวน 4 แผ่น โดยมี

ลายมือชื่อนายทะเบียนซึ่งรับรองเอกสารเป็นสำคัญ

ออกให้ ณ วันที่ 11 เดือน มกราคม พ.ศ. 2568

(ลงชื่อ)

นายอภิชาติ กุลปิตินันท์

(ลงชื่อ)

(นางสาวกมลวรรณ พูลสวัสดิ์)

(ลงชื่อ)

นายทะเบียน

(นางสาวกมลวรรณ พูลสวัสดิ์)

(ลงชื่อ)

(นายกรภัทร สุดศักดิ์)

คำเตือน : หนังสือรับรองฉบับนี้พิมพ์ออกจากต้นฉบับที่เป็นไฟล์อิเล็กทรอนิกส์ การสิ่งพิมพ์ถือเป็นสำเนาเอกสาร



กรมพัฒนาธุรกิจการค้า กระทรวงพาณิชย์
Department of Business Development
Ministry of Commerce

ก้าวสู่อนาคต
สู่ดิจิทัล

Leading Business
Towards Digital
Transformation



หนังสือรับรองฉบับนี้สร้างในรูปแบบไฟล์อิเล็กทรอนิกส์ ผู้ใช้ควรตรวจสอบข้อความตรงตามหนังสือรับรองฉบับนี้ทุกครั้ง
สามารถตรวจสอบภายในระบบผ่านทาง QR Code และเว็บไซต์กรม (www.dbd.go.th) ได้ไม่เกิน 90 วัน
นับจากวันที่ออกหนังสือรับรอง

Ref:E6610091220019212

ออกให้ ณ วันที่ : 2023-01-11 T13:29:47+0700



ที่ E10091220019212

สำนักงานทะเบียนหุ้นส่วนบริษัทกลาง
กรมพัฒนาธุรกิจการค้า กระทรวงพาณิชย์

หนังสือรับรอง

ข้อควรทราบ ประกอบด้วยหนังสือรับรอง ฉบับที่ E10091220019212

- นิติบุคคลนี้ได้ส่งงบการเงินปี 2564
- หนังสือนี้รับรองเฉพาะข้อความที่ห้าง/บริษัทได้นำมาจดทะเบียนไว้เพื่อผลทางกฎหมายเท่านั้น ข้อเท็จจริงเป็นสิ่งที่ควรหาไว้พิจารณาฐานะ
- นายทะเบียนอาจเพิกถอนการจดทะเบียน ถ้าปรากฏว่าข้อความอันเป็นสาระสำคัญที่จดทะเบียน ไม่ถูกต้อง หรือเป็นเท็จ

สำเนาถูกต้อง

(ลงชื่อ).....

(ลงชื่อ).....

.....

ประธานกรรมการ

กรรมการ

.....

(ลงชื่อ).....

นายกานต์ กลปัดนันท์

(ลงชื่อ).....

นางพยอม วงศ์คำแหง

(ลงชื่อ).....

นางสาวสุภัทรา นันทวงษ์

(ลงชื่อ).....

นายกรภัทร สุดศักดิ์



ผู้รับจ้าง

.....

พยาน

.....



กรมพัฒนาธุรกิจการค้า กระทรวงพาณิชย์
Department of Business Development
Ministry of Commerce

ก้าวสู่ธุรกิจ
สู่ดิจิทัล

Leading Business
Towards Digital
Transformation



หนังสือรับรองฉบับนี้สร้างในรูปแบบไฟล์อิเล็กทรอนิกส์ ผู้ใช้ควรตรวจสอบข้อความรวมทั้งหมดเป็นหนังสือรับรองฉบับนี้ทุกครั้ง
สามารถตรวจสอบภายในระบบผ่านทาง QR Code และเว็บไซต์กรม (www.dbd.go.th) ได้ไม่เกิน 90 วัน
นับจากวันที่ออกหนังสือรับรอง

Ref:E6610091220019212

ออกให้ ณ วันที่ : 2023-01-11 T13:29:47+0700

ว.1 (วพ.)

รายละเอียดวัตถุที่ประสงค์

วัตถุที่ประสงค์ทั่วไป

- (1) ซื้อ จัดหา รับ เช่า เช่าซื้อ ถือกรรมสิทธิ์ ครอบครอง ปรับปรุง ใช้ และจัดการ โดยประการอื่น ซึ่งทรัพย์สินใดๆ ตลอดจนดอกผลของทรัพย์สินนั้น
- (2) ขยาย โอน จำนอง จำนำ แลกเปลี่ยน และจำหน่ายทรัพย์สินโดยประการอื่น
- (3) เป็นนายหน้า ตัวแทน ตัวแทนค้าต่างในกิจการและธุรกิจทุกประเภท เว้นแต่ในธุรกิจประกันภัย การหาสมาชิกให้สมาคม และการค้าหลักทรัพย์
- (4) กู้ยืมเงิน เบิกเงินเกินบัญชีจากธนาคาร นิติบุคคล หรือสถาบันการเงินอื่น และให้กู้ยืมเงินหรือให้เครดิตด้วยวิธีการอื่น โดยจะมีหลักประกันหรือไม่ก็ตาม รวมทั้งการรับ ออก โอน และสละหลังตัวเงิน หรือตราสารที่เปลี่ยนมือโดยวิธีอื่น เว้นแต่ในธุรกิจธนาคาร ธุรกิจเงินทุน และธุรกิจเครดิตฟองซิเอร์
- (5) ทำการจัดตั้งสำนักงานสาขาหรือแต่งตั้งตัวแทน ทั้งภายในและภายนอกประเทศ
- (6) เข้าเป็นหุ้นส่วนจำกัดความรับผิดชอบในห้างหุ้นส่วนจำกัด เป็นผู้ถือหุ้นในบริษัทจำกัด และบริษัทมหาชนจำกัด

วัตถุที่ประสงค์ประกอบพาณิชยกรรม

- (7) ประกอบกิจการค้าสัตว์มีชีวิต เนื้อสัตว์ชำแหละ เนื้อสัตว์แช่แข็ง และเนื้อสัตว์บรรจุกระป๋อง
- (8) ประกอบกิจการค้า ข้าว ข้าวโพด มันสำปะหลัง มันสำปะหลังอัดเม็ด กาแฟ เม็ดมะม่วงหิมพานต์ ถั่ว งา สะตอ ปาล์ม น้ำมัน ปอ ผ้าย นุ่น พืชไร่ ผลิตภัณฑ์จากสินค้าดังกล่าว ครั่ง หนังกุ้ง ไข่สัตว์ ไม้ แร่ ยาง ยางดิบ ยางแผ่น หรือยางชนิดอื่นอันผลิตขึ้นหรือได้มาจากส่วนหนึ่งส่วนใดของต้นยางพารา ของป่าสมุนไพร และพืชผลทางเกษตรอื่นทุกชนิด
- (9) ประกอบกิจการค้า ผัก ผลไม้ หน่อไม้ พริกไทย พืชสวน บุหรี่ ยาเส้น เครื่องดื่ม น้ำดื่ม น้ำแร่ น้ำผลไม้ สุรา เบียร์ อาหารสด อาหารแห้ง อาหารสำเร็จรูป อาหารทะเลบรรจุกระป๋อง เครื่องกระป๋อง เครื่องปรุงรสอาหาร น้ำซอส น้ำตาล น้ำมันพืช อาหารสัตว์ และเครื่องบริโภคอื่น
- (10) ประกอบกิจการค้า ผ้า ผ้าทอจากใยสังเคราะห์ ด้าย ด้ายย้อมย้อม เส้นใยในอเนกประสงค์ เส้นด้ายย้อม เครื่องนุ่งห่ม เสื้อผ้าสำเร็จรูป เครื่องแต่งกาย เครื่องประดับกาย ลูกเท้า ลูกน่อง เครื่องหนัง รองเท้า กระเป๋า เครื่องอุปโภคอื่น สิ่งทอ อุปกรณ์การเล่นกีฬา
- (11) ประกอบกิจการค้า เครื่องเรือน เครื่องหนัง เครื่องแก้ว เครื่องครัว ตู้เย็น เครื่องปรับอากาศ เครื่องฟอกอากาศ พัดลม เครื่องดูดอากาศ หม้อหุงข้าวไฟฟ้า เตาไฟฟ้า เครื่องทำความร้อน เครื่องทำความเย็น เตาอบไมโครเวฟ เครื่องใช้ไฟฟ้า อุปกรณ์ไฟฟ้า รวมทั้งอะไหล่และอุปกรณ์ของสินค้าดังกล่าว
- (12) ประกอบกิจการค้า วัสดุก่อสร้าง อุปกรณ์และเครื่องมือใช้ในการก่อสร้าง เครื่องมือช่างทุกประเภท สี เครื่องมือทาสี เครื่องตกแต่งอาคาร เครื่องเหล็ก เครื่องทองแดง เครื่องทองเหลือง เครื่องเคลือบ เครื่องสุขภัณฑ์ อุปกรณ์ประปา รวมทั้งอะไหล่ และอุปกรณ์ของสินค้าดังกล่าว
- (13) ประกอบกิจการค้า เครื่องจักร เครื่องยนต์ เครื่องมือกล เครื่องทุ่นแรง ยานพาหนะ เครื่องกำเนิดไฟฟ้า เครื่องสูบน้ำ เครื่องบำบัดน้ำเสีย และเครื่องกำจัดขยะ
- (14) ประกอบกิจการค้า น้ำมันเชื้อเพลิง ถ่านหิน ผลิตภัณฑ์อย่างอื่นที่ก่อให้เกิดพลังงาน และสถานีบริการน้ำมันเชื้อเพลิง
- (15) ประกอบกิจการค้า ยา ยารักษาโรค เภสัชภัณฑ์ เคมีภัณฑ์ เครื่องมือแพทย์ เครื่องมือเครื่องใช้ทางวิทยาศาสตร์ บัญยาปราบศัตรูพืช ยาบำรุงพืชและสัตว์ทุกชนิด
- (16) ประกอบกิจการค้า เครื่องสำอาง อุปกรณ์เครื่องมือและเครื่องใช้เสริมความงาม
- (17) ประกอบกิจการค้า กระดาษ เครื่องเขียน แบบเรียน แบบพิมพ์ หนังสือ อุปกรณ์การเรียนการสอน อุปกรณ์การถ่ายภาพ และภาพยนตร์ เครื่องคำนวณ เครื่องพิมพ์ อุปกรณ์การพิมพ์ สิ่งพิมพ์ หนังสือพิมพ์ ตู้เก็บเอกสาร เครื่องใช้สำนักงาน เครื่องมือสื่อสาร คอมพิวเตอร์ รวมทั้งอุปกรณ์และอะไหล่ของสินค้าดังกล่าว
- (18) ประกอบกิจการค้า ทอง นาก เงิน เพชร พลอย และอัญมณีอื่น รวมทั้งวัตถุทำเทียมสิ่งดังกล่าว



ผู้ว่าจ้าง

นายกานต์ กัลปตินันท์

(ลงชื่อ)

ผู้รับจ้าง

(ลงชื่อ)

นางสาวอรรษา นันทวงษ์

(ลงชื่อ)

นายทศพร นันทวงษ์

(ลงชื่อ)

นายทศพร นันทวงษ์

(ลงชื่อ)

นายทศพร นันทวงษ์

(นายทศพร นันทวงษ์)



กรมพัฒนาธุรกิจการค้า กระทรวงพาณิชย์
Department of Business Development
Ministry of Commerce

ก้าวสู่ปีที่ 10
สู่ดิจิทัล

Leading Business
Towards Digital
Transformation



หนังสือรับรองฉบับนี้วางในรูปแบบไฟล์อิเล็กทรอนิกส์ ผู้ใดตรวจสอบข้อความทางกายหนึ่งเดียวรับรองฉบับใดก็ตาม
สามารถตรวจสอบภายในระบบผ่านทาง QR Code และเว็บไซต์กรม (dtd.doe.go.th) ได้ใน 90 วัน
นับจากวันที่ออกหนังสือรับรอง

Ref:E6610091220019212

ออกให้ ณ วันที่ : 2023-01-11 T13:29:47+0700

- (19) ประกอบกิจการค้า เม็ดพลาสติก พลาสติก หรือสิ่งอื่นซึ่งมีลักษณะคล้ายคลึงกัน ทั้งที่อยู่ในสภาพวัตถุดิบ หรือสำเร็จรูป
- (20) ประกอบกิจการค้า ยางเทียม สิ่งทำเทียม วัตถุหรือสินค้าดังกล่าวโดยกรรมวิธีทางวิทยาศาสตร์
- (21) สิ่งเข้ามาจำหน่ายในประเทศและส่งออกจำหน่ายยังต่างประเทศ ซึ่งสินค้าตามที่กำหนดไว้ในบัญชีประสงค
- (22) ทำการประมูลเพื่อขายสินค้าตามวัตถุที่ประสงค์ให้แก่บุคคล คณะบุคคล นิติบุคคล หรือราชการและองค์การของรัฐ

ทั้งภายในและภายนอกประเทศ

(ลงชื่อ) นายกานต์ กลปัดนันท์ ผู้ว่าจ้าง

(ลงชื่อ) นฤมล พยอม วงศ์ศิริ ผู้รับจ้าง

(ลงชื่อ) นางสาวสุกัญญา นันทราช

(ลงชื่อ) พยาน (นายกรภัทร สุตศักดิ์)



กรมพัฒนาธุรกิจการค้า กระทรวงพาณิชย์
Department of Business Development
Ministry of Commerce

ก้าวสู่ดิจิทัล
สู่อนาคต

Leading Business
Towards Digital
Transformation



หนังสือรับรองฉบับนี้จัดทำในรูปแบบไฟล์อิเล็กทรอนิกส์ ผู้ใช้ควรตรวจสอบข้อความที่ปรากฏบนหนังสือรับรองฉบับนี้ทุกเรื่อง
สามารถตรวจสอบภายในระบบผ่านทาง QR Code และเว็บไซต์กรม (www.dbd.go.th) ได้ไม่เกิน 90 วัน
นับจากวันที่ออกหนังสือรับรอง

Ref:E6610091220019212

ออกให้ ณ วันที่ : 2023-01-11 T13:29:47+0700

วัตถุประสงค์ของ ห้างหุ้นส่วน/บริษัท นี้ มี.....43.....ข้อ ดังนี้

(23) ประกอบกิจการรับเหมาก่อสร้างอาคาร อาคารพาณิชย์ อาคารที่พักอาศัย สถานที่จอดรถยนต์ สถานบันเทิง สถานประกอบการอื่น ๆ และงานก่อสร้างอย่างอื่นทุกชนิด รวมทั้งรับทำงานโยธาทุกประเภท

(24) ประกอบกิจการ โรงแรม ภัตตาคาร บาร์ ในท้องถิ่น โบว์ลิ่ง อพาร์ตเมนต์ โรงภาพยนตร์หรือโรงมหรสพอื่น สถานที่ตากอากาศ สนามกีฬา สระว่ายน้ำ

(25) ประกอบกิจการขนส่งและขนถ่ายสินค้า และคน โดยสารทั้งบกทางบก ทางน้ำ ทางอากาศ ทั้งภายในประเทศ และระหว่างประเทศ รวมทั้งรับบริการนำของออกจากท่าเรือคนพิธีศุลกากร และการจัดระวางการขนส่งทุกชนิด

(26) ประกอบกิจการซักรีดเสื้อผ้า ตัดผม แต่งผม เสริมสวย

(27) ประกอบกิจการรับจ้างถ่ายรูป ถ่ายอัด ขยายรูป รวมทั้งเอกสาร

(28) ประกอบกิจการจัดสร้างและจัดจำหน่ายภาพยนตร์

(29) ประกอบกิจการให้บริการซ่อมแซม บำรุงรักษา ตรวจสอบ อัคคีภัย พ่นน้ำยากันสนิมสำหรับยานพาหนะทุกประเภท รวมทั้งบริการติดตั้ง ตรวจสอบ และแก้ไขอุปกรณ์ ป้องกันวินาศภัยทุกประเภท

(30) ประกอบกิจการบริการทางด้านกฎหมาย ทนายสัญญา ทางวิศวกรรม ทางสถาปัตยกรรม รวมทั้งกิจการโฆษณา

(31) ประกอบธุรกิจบริการรับค้าประกันหนี้สิน ความรับผิด และการปฏิบัติตามสัญญาของบุคคลอื่น รวมทั้งรับบริการค้าประกันบุคคลซึ่งเดินทางเข้ามาในประเทศไทยหรือเดินทางออกไปต่างประเทศตามกฎหมายว่าด้วยคนเข้าเมือง กฎหมายว่าด้วยภาษีอากร และกฎหมายอื่น

(32) ประกอบธุรกิจบริการรับเป็นที่ปรึกษาและให้คำแนะนำเกี่ยวกับงานบริหารงานพาณิชย์กรรม อุตสาหกรรม รวมทั้งปัญหาการผลิต การตลาดและจัดจำหน่าย

(33) ประกอบกิจการบริการจัดเก็บ รวบรวม จัดทำ จัดพิมพ์และเผยแพร่สถิติข้อมูลในทางเกษตรกรรม อุตสาหกรรม พาณิชยกรรม การเงิน การตลาด รวมทั้งวิเคราะห์และประเมินผลในการดำเนินธุรกิจ

(34) ประกอบกิจการโรงพยาบาลเอกชน สถานพยาบาล รับรักษาคอนไชน์และผู้ป่วยเจ็บ รับทำการฝึกสอนและอบรมทางด้านวิชาการเกี่ยวกับการแพทย์ การอนามัย



(ลงชื่อ) DK-J

(นายกันต์ กัลปตินันท์)

(ลงชื่อ) JR

(นางสาวสุกัญญา นันทวงษ์)

(ลงชื่อ) JR

(นายกันต์ กัลปตินันท์)

(ลงชื่อ) JR

(นายกันต์ กัลปตินันท์)

(ลงชื่อ) JR

(นายกันต์ กัลปตินันท์)



กรมพัฒนาธุรกิจการค้า กระทรวงพาณิชย์
Department of Business Development
Ministry of Commerce

ก้าวสู่ดิจิทัล
สู่ดิจิทัล

Leading Business
Towards Digital
Transformation



วัตถุประสงค์ของ ห้างหุ้นส่วน/บริษัท นี้ มี.....43.....ข้อ ดังนี้

(35) ประกอบธุรกิจบริการรับเป็นผู้จัดการและดูแลผลประโยชน์ เก็บผลประโยชน์และจัดการทรัพย์สินในกรณีอื่น

(36) ประกอบกิจการทำนา ทำสวน ทำไร่ ทำนาเกลือ ทำป่าไม้ ทำสวนยาง เลี้ยงสัตว์ และกิจการกอกปลูกสัตว์

(37) ประกอบกิจการ โรงสี โรงเลื่อย โรงงานโซ่ไม้และอบไม้ โรงงานคั่วคั่วถึงรถยนต์ โรงงานผลิตจรมิกและเกลือ

โรงงานผลิตเครื่องปั้นดินเผา โรงงานอัดปอ โรงงานสกัดน้ำมันพืช โรงงานกระต่าย โรงงานกระสอบ โรงงานทอผ้า โรงงานปั่นด้าย

โรงงานซ่อมและพิมพ์พลาสติก โรงงานผลิตและหล่อคอกยางรถยนต์ โรงงานผลิตเหล็ก โรงหล่อและโรงกลึงโลหะ โรงงานตะสี

โรงงานผลิตอาหารสำเร็จรูป โรงงานสุรา โรงงานแก๊ส โรงงานปุ๋ย โรงงานแก้ว โรงงานผลิตเครื่องเค็ม โรงงานหล่อยาง

โรงงานประกอบรถยนต์ โรงงานแข็ง

(38) ประกอบกิจการประมง แพปลา สะพานปลา

(39) ประกอบกิจการเหมืองแร่ โรงงานถลุงแร่ แยกแร่ แปรรูปแร่ หดอมแร่ ตำรวจแร่ วิเคราะห์และตรวจสอบแร่ ขนแร่
ระเบิดหินและข่อยหิน

(40) ประกอบกิจการจำหน่ายแผ่นพื้น เสาเข็ม เสาไฟฟ้า พื้นสะพาน รั้วสำเร็จ รั้วกันดิน และรับจ้างคอกเสาเข็ม เข็มเจาะ
รวมถึงให้เช่ารถเขี่ยรถขุดทุกชนิด อีฐ หิน ดิน หวาย ทุกชนิด

(41) ประกอบกิจการ โรงงานผลิตคอนกรีต และผลิตภัณฑ์เกี่ยวกับคอนกรีตทุกชนิด เบน ท่อระบายน้ำ เสาเข็ม แผ่นพื้น
ปอพักสำเร็จรูป รั้วสำเร็จ เป็นต้น

(42) ประกอบกิจการประมูลเพื่อรับจ้างทำของ ตามวัตถุประสงค์ทั้งหมด ให้แก่บุคคล คณะบุคคล นิติบุคคล ส่วนราชการ
และองค์การของรัฐ

(43) ประกิจการนำเที่ยว รวมทั้งธุรกิจที่เกี่ยวข้องกับการนำเที่ยวทุกชนิด

สำเนาถูกต้อง



(ลงชื่อ) ผู้รับจ้าง
(นาย กานต์ กิตติพันธ์)
(ลงชื่อ) ผู้รับจ้าง
(นาง พยอบ วัชรคำภา)
(ลงชื่อ) (นางสาวสุกัญญา นันทวงษ์)
(ลงชื่อ) พยาน
(นายกรภัทร สุตศักดิ์)

(ลงชื่อ) ประธานกรรมการ
(ลงชื่อ) กรรมการ
(ลงชื่อ) กรรมการ



ก้าวสู่อนาคต
สู่ดิจิทัล
Leading Business
Towards Digital
Transformation



บัญชีรายชื่อกรรมการผู้จัดการ/หุ้นส่วนผู้จัดการ

ห้าง/บริษัท ห้างหุ้นส่วนจำกัด ปิยะพลการโยธา 2003

นิติบุคคลประเภท ห้าง/บริษัท ห้างหุ้นส่วนจำกัด

ทะเบียนเลขที่ ๐๓๔๓๕๕๖๐๐๐๙๒๔ จดทะเบียนเมื่อวันที่ ๑๙/๐๖/๒๕๕๖

หุ้นจดทะเบียน ๕,๐๐๐,๐๐๐.๐๐ (ห้าล้านบาทถ้วน)

สำนักงานใหญ่ตั้งอยู่ที่ ๕๐

ซอย

ถนน

ตำบล/แขวง ท่าลาด

อำเภอ/เขต วารินชำราบ

จังหวัดอุบลราชธานี

รายชื่อกรรมการผู้จัดการ/หุ้นส่วนผู้จัดการ มี

๑

คน

๑. นางพยอม วงศ์คำเหลา เลขประจำตัวประชาชน ๓๓๔๑๕๐๑๕๒๗๓๒๒

รับรองไว้ ณ วันที่ ๗ มี.ค. 2566

(ลงชื่อ)

นางพยอม วงศ์คำเหลา

ประทับตรา (ถ้ามี)

(ลงชื่อ)

นายกานต์ กัลปตินันท์

(ลงชื่อ)

นางพยอม วงศ์คำเหลา

(ลงชื่อ)

นายสุภากร สุทธิกุล

(ลงชื่อ)

นายสุภากร สุทธิกุล

(ลงชื่อ)

นายสุภากร สุทธิกุล

(ลงชื่อ)

นายสุภากร สุทธิกุล

(ลงชื่อ)

นายสุภากร สุทธิกุล

บัญชีรายชื่อผู้มีอำนาจควบคุม

ห้าง/บริษัท ห้างหุ้นส่วนจำกัด ปิยะพลการโยธา 2003

นิติบุคคลประเภท ห้าง/บริษัท ห้างหุ้นส่วนจำกัด

ทะเบียนเลขที่ ๐๓๔๓๕๔๖๐๐๐๙๒๔

จดทะเบียนเมื่อวันที่ ๑๔/๐๖/๒๕๔๖

ทุนจดทะเบียน ๕,๐๐๐,๐๐๐.๐๐ (ห้าล้านบาทถ้วน)

สำนักงานใหญ่ตั้งอยู่ที่ ๕๐

ซอย

ถนน

ตำบล/แขวง ทาลาด

อำเภอ/เขต วารินชำราบ

จังหวัด อุบลราชธานี

รายชื่อผู้มีอำนาจควบคุม มีจำนวน ๑ คน

๑. นางพยอม วงศ์คำเหลา เลขประจำตัวประชาชน ๓๓๔๑๕๐๑๕๒๗๓๒๒

รับรองไว้ ณ วันที่ 7 มี.ค. 2566

(ลงชื่อ)

นางพยอม วงศ์คำเหลา
ประทับตรา (ถ้ามี)



(ลงชื่อ)

ผู้ว่าจ้าง

(นายกันต์ กัลป์ตินันท์

(ลงชื่อ)

นางพยอม

ผู้รับจ้าง

นางพยอม วงศ์คำเหลา

(ลงชื่อ)

พยาน

(ลงชื่อ)

ประธานกรรมการบริหาร บินทวงษ์

(ลงชื่อ)

กรรมการ

(ลงชื่อ)

(นายกรภัทร สุดศักดิ์)

ราชการเกี่ยวกับบ้าน
เลขรหัสประจำบ้าน 3415-005314-6 สำนักทะเบียน อำเภอวารินชำราบ

รายการที่อยู่ ๕๐ หมู่ที่ 10
ตำบลท่าลาด อำเภอวารินชำราบ จังหวัดอุบลราชธานี

ชื่อหมู่บ้าน	ชื่อบ้าน
ประเภทบ้าน	ลักษณะบ้าน


วันเดือนปีที่กำหนดบ้านเลขที่

ลงชื่อ นายทะเบียน
(นางรัชฎาพร บุณยิต)

วันเดือนปีที่พิมพ์ทะเบียนบ้าน 14 กรกฎาคม 2552

เล่มที่ 1 รายการบุคคลในบ้านของเลขที่สหประจำบ้าน 3415 หมู่ 5314-6 ลำดับที่ 2
ชื่อ นางพยอม วงศ์คำเหลา เพศ หญิง
เลขประจำตัวประชาชน 3-3415-01527-32-2 สถานภาพ ผู้อาศัย
มารดาผู้ให้กำเนิด ชื่อ แม่พิศ สัญชาติ ไทย
บิดาผู้ให้กำเนิด ชื่อ บุญล้ง สัญชาติ ไทย
• มาจาก ฐานข้อมูลการทะเบียนราษฎร
เข้ามาอยู่ในบ้านนี้เมื่อ 2 พ.ค. 2533 (นางรัชฎาพร บุญซิด) นายทะเบียน
• ไปที่ นายทะเบียน

[illegible]

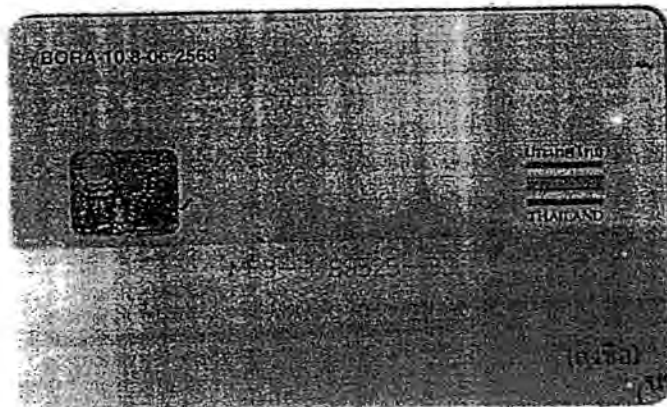

(ลงชื่อ)
(ลงชื่อ)

นาง พยอมา วงศ์คำเหลา
(ลงชื่อ)

(นางสาวสุภัทรา นันทวงษ์)

(นายกรภัทร สุดศักดิ์ดา)

(ลงชื่อ)

(ลงชื่อ)

(ลงชื่อ)

ประธาน

กรรมการ

กรรมการ



ทะเบียนเลขที่ 2 17 546 00093



แบบ ทค 0401

กรมพัฒนาธุรกิจการค้า
ใบสำคัญแสดงการจดทะเบียนห้างหุ้นส่วนบริษัท

ใบสำคัญนี้ออกให้เพื่อแสดงว่า

ห้างหุ้นส่วนจำกัด ปิยะพลกรโยธ 2003

ได้จดทะเบียนเป็นนิติบุคคลตามประมวลกฎหมายแพ่งและพาณิชย์

ณ สำนักงานทะเบียนหุ้นส่วนบริษัท จังหวัดอุบลราชธานี

เมื่อวันที่ 19 มิถุนายน 2546

ออกให้ ณ วันที่ 19 มิถุนายน 2546



(ลงชื่อ)..... (นางสาวสุกัญญา นันทวงษ์)
(ลงชื่อ)..... (นางพยอม รังศักดิ์คำแหง)
(ลงชื่อ)..... (นายอรรถสิทธิ์ สุดศักดิ์ดา)
(ลงชื่อ).....
(ลงชื่อ).....
(ลงชื่อ).....



ภ.พ.20

ใบทะเบียนภาษีมูลค่าเพิ่ม

ชื่อผู้ประกอบการ... ห้างหุ้นส่วนจำกัด ปิยะพลการโยธา 2003

ชื่อสถานประกอบการ... ห้างหุ้นส่วนจำกัด ปิยะพลการโยธา 2003

เป็น ☒ สำนักงานใหญ่ ☐ สาขาที่

ห้องเลขที่

ชั้นที่

เลขที่ 50

เลขที่ 50 ถนน

ถนน

อำเภอ/เขต วาจิณราชาม

รหัสไปรษณีย์ 34310

โทรศัพท์

(ลงชื่อ) กษณ 2546

ออกให้เมื่อวันที่ 27 สค 2546


ผู้ออกทะเบียน

ตำแหน่ง

(นางอุมาพร ภาละสุทธิ)

วิศวกรการสำรวจงานโยธาการพิเศษ ปฏิบัติราชการแทน

สรรพากรพื้นที่อุบลราชธานี

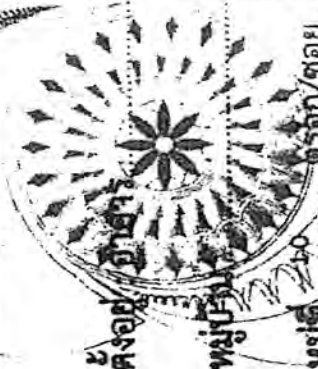

จังหวัด อุบลราชธานี

วันที่ให้ขึ้นทะเบียนการจดทะเบียน

(ลงชื่อ) สรรสุท หานันท์ (นางสาว นันทวรรณ) พยาน

พยาน

ผู้รับแจ้ง

ผู้ว่าจ้าง

คำเตือน
ใบทะเบียนภาษีมูลค่าเพิ่มเป็นเอกสารสำคัญที่ต้องเก็บรักษาไว้เป็นอย่างดี และต้องแสดงใบนี้เมื่อถูกเรียกดูโดยเจ้าหน้าที่สรรพากร มิฉะนั้นจะถือว่ามีความผิดตามกฎหมายว่าด้วยการกระทำความผิดเกี่ยวกับภาษีเงินได้



THAI
SME-GP

ที่ 11404/2565

สสว. »

หนังสือรับรองการขึ้นทะเบียนผู้ประกอบการ SME
เพื่อการจัดซื้อจัดจ้างภาครัฐ (THAI SME-GP)

สำนักงานส่งเสริมวิสาหกิจ
ขนาดกลางและขนาดย่อม
21 ถนนวิภาวดีรังสิต
แขวงจอมพล เขตจตุจักร
กรุงเทพฯ 10900

สำนักงานส่งเสริมวิสาหกิจขนาดกลางและขนาดย่อม (สสว.) ขอรับรองว่า

นาง พยอม วงศ์คำเหลา

ชื่อสถานประกอบการ ห้างหุ้นส่วนจำกัด ปิยะพลการโยธา 2003

ผู้ประกอบการ	เลขทะเบียน	
นิติบุคคล	เลขทะเบียนพาณิชย์	0343546000924
	หรือเลขประจำตัวผู้เสียภาษีอากร	
	วันที่อนุมัติ	30 มิถุนายน 2565

เป็นผู้ประกอบการวิสาหกิจขนาดกลางและขนาดย่อม (SME) ที่ได้ขึ้นบัญชีรายการ
พัสดุ และบัญชีรายชื่อไว้กับสำนักงานส่งเสริมวิสาหกิจขนาดกลางและขนาดย่อม (สสว.) ตาม
ข้อกำหนดในกฎกระทรวงกำหนดพัสดุและวิธีการจัดซื้อจัดจ้างพัสดุที่รัฐต้องการส่งเสริมหรือ
สนับสนุน (ฉบับที่ 2) พ.ศ.2563 เมื่อวันที่ 30 มิถุนายน พ.ศ. 2565 และมีผลจนถึงวันที่ 30
มิถุนายน พ.ศ. 2566

(ลงชื่อ).....ประธานกรรมการ
(ลงชื่อ).....กรรมการ
(ลงชื่อ).....กรรมการ

(ลงชื่อ) นายชวณัฐ กัลป์คินันท์
รองผู้อำนวยการ
นางพยอม วงศ์คำเหลา

สำนักงานส่งเสริมวิสาหกิจขนาดกลางและขนาดย่อม

นายทะเบียน (ลงชื่อ)..... พยอม

หมายเหตุ: กรณีผู้ประกอบการเป็นนิติบุคคล สสว. ได้พิจารณาการเป็นวิสาหกิจขนาดกลางและขนาด
ย่อม ตามกฎกระทรวงกำหนดลักษณะของวิสาหกิจขนาดกลางและขนาดย่อม พ.ศ. 2562 ตามที่ระบุไว้ใน
งบการเงินของผู้ประกอบการ ปี 2564



สแกน QR Code เพื่อตรวจสอบข้อมูลหนังสือรับรองการขึ้นทะเบียนผู้ประกอบการ SME

e-GP 03-0102

วันที่แจ้งลงทะเบียน 08/12/2557

แบบแสดงการลงทะเบียนในระบบ e-GP

วันที่อนุมัติ 08/12/2557

ลำดับการลงทะเบียน M-2557-053069

วันที่เริ่มใช้งาน 08/12/2557

สำหรับผู้ประกอบการที่จะทำธุรกรรมกับภาครัฐ

1.เลขประจำตัวผู้เสียภาษีอากร(0343546000924) ประเภทผู้ประกอบการ นิติบุคคล

2.ชื่อสถานประกอบการ ห้างหุ้นส่วนจำกัด ปิยะพลการโยธา 2003

ชื่อภาษาอังกฤษ (ถ้ามี)

3.ที่ตั้งสำนักงาน : อาคาร ชั้นที่ หมู่บ้าน

เลขที่ 50 หมู่ที่ 10 ตรอก/ซอย ถนน

ตำบล/แขวง ทาตลาด อำเภอ/เขต วารินชำราบ จังหวัด อุบลราชธานี

รหัสไปรษณีย์ 34310 โทรศัพท์ 0895694978 อีเมล Wongkhamlao2529@gmail.com

4.กรณีบุคคลธรรมดา

(เลขประจำตัวประชาชน -)

วัน/เดือน/ปีเกิด

สัญชาติ ไทย

5.กรณีนิติบุคคล

ทะเบียนนิติบุคคลเลขที่ 0343546000924

วันเดือนปีที่จดทะเบียน 19/06/2546

จดทะเบียนที่

ทุน

(1) เงินทุนจดทะเบียน

5000000.00 (บาท)

(2) ทุนจดทะเบียนที่ชำระแล้ว

5000000.00 (บาท)

6.ประเภทของการประกอบกิจการ

ประเภทกิจการ

ประเภทสินค้าและหรือบริการ

☐ ผลิต☐ วัสดุภัณฑ์☐ ส่งออก☐ ที่ดินและสิ่งก่อสร้าง☐ ขยายส่ง☒ จำกก่อสร้าง☐ ขยายปลีก☒ จำกเหมาะ☒ ให้บริการ☐ เช่า☐ จำกที่ปรึกษา☐ จำกออกแบบและควบคุม☒ กรณีผู้ลงทะเบียนลงข้อมูลหรือรูปภาพที่ไม่เหมาะสมในระบบการจัดซื้อจัดจ้างภาครัฐ จะถูกลบทะเบียนเป็นผู้ใช้งาน☒ กรณีผู้ลงทะเบียนกระทำการใดๆอันเป็นการล่วงละเมิดสิทธิในทรัพย์สินทางปัญญา ผู้ลงทะเบียนจะต้องรับผิดชอบแต่เพียงผู้เดียว

หมายเหตุ : แบบแสดงการลงทะเบียนในระบบ e-GP สามารถนำไปยื่นพร้อมเอกสารการเสนอราคา กับหน่วยงานภาครัฐ ตั้งแต่วันที่ 1 เมษายน 2555 เป็นต้นไป สำหรับการจัดซื้อจัดจ้างที่มีมูลค่าตั้งแต่ 2,000,000 บาท (สองล้านบาท) ขึ้นไป ทั้งนี้เพื่อให้เป็นไปตามประกาศคณะกรรมการป้องกันและปราบปรามการทุจริตแห่งชาติ เรื่องหลักเกณฑ์และวิธีการจัดทำ และแสดงบัญชี รายการรับจ่ายของโครงการที่บุคคลหรือนิติบุคคลเป็นผู้สัญญาทำกับหน่วยงานของรัฐ พ.ศ. 2554 และแก้ไขเพิ่มเติมที่กำหนดให้ผู้ที่เข้าเป็นคู่สัญญากับหน่วยงานภาครัฐที่มีมูลค่าตามจำนวนเงินดังกล่าวต้องลงทะเบียนในระบบ e-GP

พิมพ์เมื่อวันที่ 09/07/2565 เวลา 14:48:32 น. รหัส asda4L

(ลงชื่อ)

(นายกันต์ กัลปตินันท์)

(ลงชื่อ)

(นางพยอม วงศ์กั)

(ลงชื่อ)

(นายกรภัทร สุดศักดิ์)

(ลงชื่อ)

(ลงชื่อ)

(ลงชื่อ)

เลขทะเบียน Ro๑๖๖๔๐๙๐๑๐๘



กรมบัญชีกลาง

ใบทะเบียนผู้ประกอบการงานก่อสร้าง

ใบทะเบียนนี้ออกให้เพื่อแสดงว่า

ห้างหุ้นส่วนจำกัด ปิยะผลการโยธา 2003

เลขประจำตัวผู้เสียภาษี ๐๓๔๓๕๔๖๐๐๐๙๒๔

สำนักงานใหญ่ ตั้งอยู่เลขที่ ๕๐ ตำบลท่าลาด

อำเภอวารินชำราบ จังหวัดอุบลราชธานี

เป็นผู้ประกอบการงานก่อสร้างที่มีสิทธิเป็นผู้ยื่นข้อเสนอต่อหน่วยงานของรัฐ
สาขางานก่อสร้าง **ตามกฎหมาย**
หลักเกณฑ์คุณสมบัติทั่วไป คุณสมบัติเฉพาะ และคุณสมบัติเฉพาะอื่น ๆ

ตามประกาศกรมบัญชีกลาง เรื่อง รายชื่อผู้ประกอบการงานก่อสร้างที่มีสิทธิเป็นผู้ยื่นข้อเสนอ
ต่อหน่วยงานของรัฐ ครั้งที่ ๗/๒๕๖๔ ลงวันที่ ๒๑ กันยายน ๒๕๖๔



(ลงชื่อ) (นายประภาศ คงเอียด) ปลัดสำนักนายกรัฐมนตรี

อธิบดีกรมบัญชีกลาง

(ลงชื่อ) ประธานกรรมการ

(ลงชื่อ) กรรมการ

ลงชื่อ กรรมการ



นายทอม วงศ์คำแหง
นายสุภากร บันทอง
นายพยาน
(นายกรภัทร สุดศักดิ์)

หมายเหตุ : ใบทะเบียนนี้ สามารถนำไปยื่นพร้อมเอกสารเสนอราคาให้กับหน่วยงานของรัฐ นับตั้งแต่วันที่กรมบัญชีกลางประกาศรายชื่อให้เป็น
ผู้ประกอบการงานก่อสร้างที่มีสิทธิเป็นผู้ยื่นข้อเสนอต่อหน่วยงานของรัฐในระบบเครือข่ายสารสนเทศของกรมบัญชีกลาง ทั้งนี้ เพื่อให้เป็นไปตาม
กฎกระทรวง กำหนดหลักเกณฑ์เกี่ยวกับผู้มีสิทธิขอขึ้นทะเบียนผู้ประกอบการ พ.ศ. ๒๕๖๐ และประกาศคณะกรรมการราคากลางและขึ้นทะเบียน
ผู้ประกอบการ เรื่อง หลักเกณฑ์ วิธีการ และเงื่อนไขในการขึ้นทะเบียนผู้ประกอบการงานก่อสร้างที่มีสิทธิเป็นผู้ยื่นข้อเสนอต่อหน่วยงานของรัฐ
ลงวันที่ ๑๗ พฤศจิกายน ๒๕๖๐

แบ่งงวดงาน

โครงการก่อสร้างถนนคอนกรีตเสริมเหล็ก สายบ้านตาตืด หมู่ที่ 3 ตำบลโนนผึ้ง - บ้านทางสายใต้ หมู่ที่ 9 ตำบลหนองหินเพล อำเภวารินชำราบ จังหวัดอุบลราชธานี ผิวจราจรกว้าง 5.00 เมตร ระยะทาง 0.150 กิโลเมตร หนา 0.15 เมตร ไหล่ทางลูกรังกว้างเฉลี่ยข้างละ 0.00 - 0.50 เมตร หรือมีพื้นที่ไม่น้อยกว่า 750 ตารางเมตร งบประมาณทั้งสิ้น 499,000.00 บาท (สี่แสนเก้าหมื่นเก้าพันบาทถ้วน) งวดงาน 1 งวด ระยะเวลาดำเนินการ 60 วัน

งวดที่ 1 (งวดสุดท้าย) คิดเป็นเงินร้อยละ 100 % ของเงินค่าจ้างตามสัญญา ดำเนินการแล้วเสร็จ ภายใน 60 วัน นับถัดจากวันลงนามในสัญญา เมื่อผู้รับจ้างได้ปฏิบัติงานดังนี้-

- งานเกลี่ยปรับแต่งทางเดิม แล้วเสร็จ
- งานทรายรองพื้น แล้วเสร็จ
- งานเทคอนกรีตพื้นทาง แล้วเสร็จ
- งานติดตั้งป้ายโครงการ ป้ายประชาสัมพันธ์ แล้วเสร็จ
- งานลูกรัง แล้วเสร็จ
- งานอื่น ๆ ทั้งหมดที่ปรากฏตามรูปแบบสัญญา แล้วเสร็จทุกประการ

คณะกรรมการจัดทำแบบรูปรายการงานก่อสร้าง

(ลงชื่อ)

(นายสมาน ชื่นชัยภูมิ)

ประธานกรรมการ

ผู้อำนวยการกองช่าง

(ลงชื่อ)

(นายธรรมชาติ อรรถเวทิน)

กรรมการ

วิศวกรโยธาชำนาญการ

(ลงชื่อ)

(นายเอกลักษณ์ สำเนา)

กรรมการ

วิศวกรโยธาชำนาญการ

(ลงชื่อ)

(นายกันต์ กัลปตินันท์)

กรรมการ

วิศวกรโยธาชำนาญการ

นางพยอม วงศ์คำเหล็ก

(ลงชื่อ)

(นายสุภาภรณ์ บันทอง)

(ลงชื่อ)

(นายกรภัทร สุดศักดิ์)



สูตรการปรับราคาค่างานก่อสร้าง (ค่า K)

1. เงื่อนไขและหลักเกณฑ์

1.1 สัญญาแบบปรับราคาได้นี้ ให้ใช้กับงานก่อสร้างทุกประเภท รวมถึงงานปรับปรุงและซ่อมแซม ซึ่งเบิกจ่ายค่างานในลักษณะหมวดค่าครุภัณฑ์ ที่ดินและสิ่งก่อสร้าง หมวดเงินอุดหนุนและหมวดรายจ่ายอื่นที่เบิกจ่ายในลักษณะค่าที่ดินและสิ่งก่อสร้าง ที่อยู่ในเงื่อนไขและหลักเกณฑ์ตามที่กำหนดนี้

1.2 สัญญาแบบปรับราคาได้นี้ ให้ใช้ได้ทั้งในกรณีเพิ่มหรือลดค่างานจากค่างานเดิมตามสัญญาเมื่อดัชนีราคา ซึ่งจัดทำขึ้นโดยกระทรวงพาณิชย์ มีการเปลี่ยนแปลงสูงขึ้นหรือลดลงจากเดิม ขณะเมื่อวันเปิดซองใบเสนอราคา

1.3 การขอเงินเพิ่มค่างานก่อสร้างตามสัญญาแบบปรับราคาได้นี้ เป็นหน้าที่ของผู้รับจ้างที่จะต้องเรียกร้องภายในกำหนด 90 วัน นับตั้งแต่วันที่ผู้รับจ้างได้ส่งมอบงานงวดสุดท้าย หากพ้นกำหนดนี้ไปแล้ว ผู้รับจ้างไม่มีสิทธิที่จะเรียกร้องเงินเพิ่มค่างานก่อสร้างจากผู้ว่าจ้างได้อีกต่อไป และในกรณีที่ผู้ว่าจ้างจะต้องเรียกเงินคืนจากผู้รับจ้าง ให้ผู้ว่าจ้างที่เป็นคู่สัญญาเรียกเงินคืนจากผู้รับจ้างโดยเร็ว หรือให้หักค่างานของงวดต่อไป หรือให้หักเงินจากหลักประกันสัญญาแล้วแต่กรณี

1.4 การพิจารณาคำนวณเงินเพิ่มหรือลด และการจ่ายเงินเพิ่มหรือเรียกเงินคืนจากผู้รับจ้างตามเงื่อนไขของสัญญาแบบปรับราคาได้ ต้องได้รับการตรวจสอบและเห็นชอบจากสำนักงบประมาณ และให้ถือการพิจารณาวินิจฉัยของสำนักงบประมาณเป็นที่สิ้นสุด

2. ประเภทงานก่อสร้างและสูตรที่ใช้กับสัญญาแบบปรับราคาได้

ในการพิจารณาเพิ่มหรือลดราคาค่างานก่อสร้าง ให้คำนวณตามสูตรดังนี้

$$P = (Po) \times (K)$$

กำหนดให้

P	=	ราคาค่างานต่อหน่วยหรือราคาค่างานเป็นงวดที่จะต้องจ่ายให้ผู้รับจ้าง
Po	=	ราคาค่างานต่อหน่วยที่ผู้รับจ้างประกวดราคาฯ ได้ หรือราคาค่างานเป็นงวดซึ่งระบุไว้ในสัญญาแล้วแต่กรณี
K	=	Escalation Factor ที่หักด้วย 4% เมื่อต้องเพิ่มค่างาน หรือบวกเพิ่ม 4% เมื่อต้องเรียกค่างานคืน

Escalation Factor (K) หาได้จากสูตร ซึ่งแบ่งตามประเภทและลักษณะงานดังนี้

2.1 งานอาคาร

งานอาคาร หมายถึง ตัวอาคาร เช่น ที่ทำการ โรงเรียน โรงพยาบาล หอพัก ที่พักอาศัย หอประชุม อิมจันทร์ ยิมเนเซียม สระว่ายน้ำ โรงอาหาร คลังพัสดุ โรงงาน รั้ว เป็นต้น และให้หมายความรวมถึง

2.1.1 ไฟฟ้าของอาคารบรรจบถึงสายเมนจำหน่าย แต่ไม่รวมถึงหม้อแปลงและระบบไฟฟ้าภายใน

บริเวณ

2.1.2 ประปาของอาคารบรรจบถึงท่อเมนจำหน่าย แต่ไม่รวมถึงระบบประปาภายในบริเวณ

2.1.3 ระบบท่อหรือระบบสายต่างๆ ที่ติดหรือฝังอยู่ในส่วนของอาคาร เช่น ท่อปรับอากาศ

ท่อก๊าซ สายไฟฟ้าสำหรับเครื่องปรับอากาศ สายล่อฟ้า ฯลฯ

2.1.4 ทางระบายน้ำของอาคารจนถึงทางระบายน้ำภายนอก

2.1.5 ส่วนประกอบที่จำเป็นสำหรับอาคาร เฉพาะส่วนที่ติดกับอาคารที่ก่อสร้างหรือประกอบพร้อมกับการก่อสร้างอาคาร แต่ไม่รวมถึงเครื่องจักรหรือเครื่องมือกลที่นำมาประกอบหรือติดตั้ง เช่น ลิฟต์ เครื่อง

คอมพิวเตอร์ เครื่องสูบน้ำ เครื่องปรับอากาศ พัดลม ฯลฯ

2.1.6 ทางเท้ารอบอาคาร ดินถม ดินดัก ห่างจากอาคารโดยรอบไม่เกิน ๑ เมตร

ใช้สูตร $K = 0.25 + 0.15I/I_0 + 0.10 C/I_0 + 0.40M/M_0 + 0.10 S/S_0$

สำเนาถูกต้อง
(นายเอกลักษณ์ สำเนา)
วิศวกรโยธาชำนาญการ

2.2 งานดิน

งานดิน หมายถึง การขุดดิน การลักดิน การบดอัดดิน การขุดเปิดหน้าดิน การเกลี่ยบดอัดดิน การขุด-ถมบดอัดแน่นเขื่อน คลอง คันคลอง คันกันน้ำ คันทาง ซึ่งต้องใช้เครื่องจักร เครื่องมือกลปฏิบัติงาน

สำหรับการถมดินให้หมายความรวมถึง การถมดินหรือทรายหรือวัสดุอื่น ที่มีการควบคุมคุณสมบัติของวัสดุนั้นๆ และมีข้อกำหนดวิธีการถม รวมทั้งมีการบดอัดแน่นโดยใช้เครื่องจักร เครื่องมือกลเพื่อให้ได้มาตรฐานตามที่กำหนดไว้ เช่นเดียวกับงานก่อสร้างถนนหรือเขื่อนชลประทาน

ทั้งนี้ ให้รวมถึงงานประเภท Embankment, Excavation, Subbase, Selected Material, Untreated Base และ Shoulder

ใช้สูตร $K = 0.30 + 0.10I/I_o + 0.40E/E_o + 0.20F/F_o$

2.3 งานหินเรียง

งานหินเรียง หมายถึง งานหินขนาดใหญ่มาเรียงกันเป็นชั้นให้เป็นระเบียบจนได้ความหนาที่ต้องการ โดยใช้ช่องว่างระหว่างหินใหญ่จะแซมด้วยหินย่อยหรือกรวดขนาดต่างๆ และทรายให้เต็มช่องว่าง มีการควบคุมคุณสมบัติของวัสดุและมีข้อกำหนดวิธีปฏิบัติโดยใช้เครื่องจักร เครื่องมือกล หรือแรงคน และให้หมายความรวมถึงงานหินทิ้ง งานหินเรียงยาแนว หรืองานหินใหญ่ที่มีลักษณะคล้ายคลึงกัน เพื่อการป้องกันการกัดเซาะพังทลายของลาดตลิ่งและท้องลำนํ้า

ใช้สูตร $K = 0.40 + 0.20I/I_o + 0.20M/M_o + 0.20F/F_o$

2.4 งานผิวทาง Asphaltic Concrete, Penetration Macadam

ใช้สูตร $K = 0.30 + 0.10M/M_o + 0.40A/A_o + 0.10E/E_o + 0.10F/F_o$

2.5 งานผิวถนนคอนกรีตเสริมเหล็ก

งานผิวถนนคอนกรีตเสริมเหล็ก หมายถึง ผิวถนนคอนกรีตที่ใช้เหล็กเสริมซึ่งประกอบด้วยตะแกรงเหล็กเส้นหรือตะแกรงลวดเหล็กกล้าเชื่อมติด (Welded Steel Wire Fabric) เหล็กเดือย (Dowel Bar) เหล็กยึด (Deformed Tie Bar) และรอยต่อต่างๆ (Joint) ทั้งนี้ ให้หมายความรวมถึงแผ่นพื้นคอนกรีตเสริมเหล็กบริเวณคอสะพาน (R.C. Bridge Approach) ด้วย

ใช้สูตร $K = 0.30 + 0.10I/I_o + 0.35C/C_o + 0.10M/M_o + 0.15S/S_o$

2.6 งานท่อระบายน้ำคอนกรีตเสริมเหล็กและงานบ่อพัก



งานท่อระบายน้ำคอนกรีตเสริมเหล็กและงานบ่อพัก หมายถึง ท่อคอนกรีตเสริมเหล็กสำหรับงานระบายน้ำ (Precast Reinforced Concrete Drainage Pipe) งานวางระบายน้ำคอนกรีตเสริมเหล็ก งานดาดคอนกรีตเสริมเหล็กวางระบายน้ำและบริเวณคอสะพาน รวมทั้งงานบ่อพักคอนกรีตเสริมเหล็กและงานคอนกรีตเสริมเหล็กอื่นที่มีรูปแบบและลักษณะงานคล้ายคลึงกัน เช่น งานบ่อพัก (Manhole) ท่อร้อยสายโทรศัพท์ ท่อร้อยสายไฟฟ้า เป็นต้น

ใช้สูตร $K = 0.35 + 0.20I/I_o + 0.15C/C_o + 0.15M/M_o + 0.15S/S_o$

2.7 งานโครงสร้างคอนกรีตเสริมเหล็กและงานเขื่อนกันตลิ่ง

งานโครงสร้างคอนกรีตเสริมเหล็กและงานเขื่อนกันตลิ่ง หมายถึง สะพานคอนกรีตเสริมเหล็ก โครงสร้างฐานรากคอนกรีตเสริมเหล็กคอสะพาน (R.C. Bearing Unit) ท่อเหลี่ยมคอนกรีตเสริมเหล็ก (R.C. Box Culvert) หอดังน้ำโครงสร้างคอนกรีตเสริมเหล็ก เขื่อนกันตลิ่งคอนกรีตเสริมเหล็ก ท่อเหลี่ยมคอนกรีตเสริมเหล็กและสิ่งก่อสร้างอื่นที่มีลักษณะคล้ายคลึงกัน

ใช้สูตร $K = 0.30 + 0.10I/I_o + 0.15C/C_o + 0.20M/M_o + 0.25S/S_o$

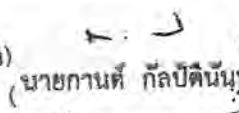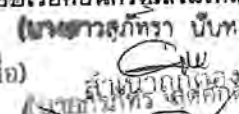(ลงชื่อ) 
(นาย) กาลปตินันท์
ผู้ว่าจ้าง
(ลงชื่อ) 
(นาย) เอกลักษณ์ สำเนา
วิศวกรโยธาชำนาญการ

2.8 งานโครงสร้างเหล็ก

งานโครงสร้างเหล็ก หมายถึง สะพานเหล็กสำหรับคนเดินข้ามถนน โครงเหล็กสำหรับติดตั้งป้ายจราจรชนิดแขวนสูง เสาไฟฟ้าแรงสูง เสาวิทยุ เสาโทรทัศน์ หรืองานโครงสร้างเหล็กอื่นที่มีลักษณะคล้ายคลึงกัน แต่ไม่รวมถึงงานติดตั้งเสาโครงเหล็กสายส่งของการไฟฟ้าฝ่ายผลิตแห่งประเทศไทย

ใช้สูตร $K = 0.25 + 0.10I/I_o + 0.05Ct/Co + 0.20Mt/Mo + 0.40St/So$

2.9 งานระบบสาธารณูปโภค

2.9.1 งานวางท่อ AC และ PVC

2.9.1.1 ในกรณีที่ผู้ว่าจ้างเป็นผู้จัดหาท่อและหรืออุปกรณ์ให้

ใช้สูตร $K = 0.50 + 0.25I/I_o + 0.25Mt/Mo$

2.9.1.2 ในกรณีที่ผู้รับจ้างเป็นผู้จัดหาท่อ AC และหรืออุปกรณ์

ใช้สูตร $K = 0.40 + 0.10I/I_o + 0.10Mt/Mo + 0.40Act/Aco$

2.1.9.3 ในกรณีที่ผู้รับจ้างเป็นผู้จัดหาท่อ PVC และหรืออุปกรณ์

ใช้สูตร $K = 0.40 + 0.10I/I_o + 0.10Mt/Mo + 0.40PVCt/PVCo$

2.9.2 งานวางท่อเหล็กเหนียวและท่อ Hydensity Polyethylene

2.9.2.1 ในกรณีที่ผู้ว่าจ้างเป็นผู้จัดหาท่อและหรืออุปกรณ์ให้

ใช้สูตร $K = 0.40 + 0.10I/I_o + 0.15Mt/Mo + 0.20Et/Eo + 0.15Ft/Fo$

2.9.2.2 ในกรณีที่ผู้รับจ้างเป็นผู้จัดหาท่อเหล็กเหนียวและหรืออุปกรณ์ และให้รวมถึงงาน Transmission Conduit

ใช้สูตร $K = 0.40 + 0.10I/I_o + 0.10Mt/Mo + 0.10Et/Eo + 0.30GIPt/GIPo$

2.9.2.3 ในกรณีที่ผู้รับจ้างเป็นผู้จัดหาท่อ Hydensity Polyethylene และหรืออุปกรณ์

ใช้สูตร $K = 0.50 + 0.10I/I_o + 0.10Mt/Mo + 0.30Pet/Peo$

2.9.3 งานปรับปรุงระบบอุโมงค์ส่งน้ำและงาน Secondary Lining

ใช้สูตร $K = 0.40 + 0.10I/I_o + 0.15Et/Eo + 0.35GIPt/GIPo$

2.9.4 งานวางท่อ PVC หุ้มด้วยคอนกรีต

ใช้สูตร $K = 0.30 + 0.10I/I_o + 0.20Ct/Co + 0.05Mt/Mo + 0.05St/So + 0.30PVCt/PVCo$

2.9.5 งานวางท่อ PVC กลบทราย

ใช้สูตร $K = 0.25 + 0.05I/I_o + 0.05Mt/Mo + 0.65PVCt/PVCo$

2.9.6 งานวางท่อเหล็กอาบสังกะสี

ใช้สูตร $K = 0.25 + 0.25I/I_o + 0.50GIPt/GIPo$

(ลงชื่อ)

สำเนาถูกต้อง

นายกานต์

(ลงชื่อ)

นายเอกอรรถ

ดัชนีราคาที่ใช้คำนวณตามสูตร

(ลงชื่อ)

K = Escalation Factor

I = ดัชนีราคาผู้บริโภคทั่วไปของประเทศ ในเดือนที่ส่งงานแต่ละงวด

I_o = ดัชนีราคาผู้บริโภคทั่วไปของประเทศ ในเดือนที่เปิดซองประกวดราคา

C_t = ดัชนีราคาซีเมนต์ ในเดือนที่ส่งงานแต่ละงวด

C_o = ดัชนีราคาซีเมนต์ ในเดือนที่เปิดซองประกวดราคา

(ลงชื่อ)

นางพยอม

(ลงชื่อ)

นายเอกอรรถ

(ลงชื่อ)

นายเอกอรรถ

(ลงชื่อ)

นายเอกอรรถ

(ลงชื่อ)

นายเอกอรรถ

Mt	=	ดัชนีราคาวัสดุก่อสร้าง (ไม่รวมเหล็กและซีเมนต์) ในเดือนที่ส่งงานแต่ละงวด
Mo	=	ดัชนีราคาวัสดุก่อสร้าง (ไม่รวมเหล็กและซีเมนต์) ในเดือนที่เปิดของประกวดราคา
St	=	ดัชนีราคาเหล็ก ในเดือนที่ส่งงานแต่ละงวด
So	=	ดัชนีราคาเหล็ก ในเดือนที่เปิดของประกวดราคา
Gt	=	ดัชนีราคาเหล็กแผ่นเรียบที่ผลิตในประเทศ ในเดือนที่ส่งงานแต่ละงวด
Go	=	ดัชนีราคาเหล็กแผ่นเรียบที่ผลิตในประเทศ ในเดือนที่เปิดของประกวดราคา
At	=	ดัชนีราคาแอสฟัลต์ ในเดือนที่ส่งงานแต่ละงวด
Ao	=	ดัชนีราคาแอสฟัลต์ ในเดือนที่เปิดของประกวดราคา
Et	=	ดัชนีราคาเครื่องจักรกลและบริภัณฑ์ ในเดือนที่ส่งงานแต่ละงวด
Eo	=	ดัชนีราคาเครื่องจักรกลและบริภัณฑ์ ในเดือนที่เปิดของประกวดราคา
Ft	=	ดัชนีราคาน้ำมันดีเซลหมุนเร็ว ในเดือนที่ส่งงานแต่ละงวด
Fo	=	ดัชนีราคาน้ำมันดีเซลหมุนเร็ว ในเดือนที่เปิดของประกวดราคา
Act	=	ดัชนีราคาท่อซีเมนต์ใยหิน ในเดือนที่ส่งงานแต่ละงวด
Aco	=	ดัชนีราคาท่อซีเมนต์ใยหิน ในเดือนที่เปิดของประกวดราคา
PVCt	=	ดัชนีราคาท่อ PVC ในเดือนที่ส่งงานแต่ละงวด
PVCo	=	ดัชนีราคาท่อ PVC ในเดือนที่เปิดของประกวดราคา
GIpt	=	ดัชนีราคาท่อเหล็กอบสังกะสี ในเดือนที่ส่งงานแต่ละงวด
GIPo	=	ดัชนีราคาท่อเหล็กอบสังกะสี ในเดือนที่เปิดของประกวดราคา
PET	=	ดัชนีราคาท่อ Hydensity Polyethylene ในเดือนที่ส่งงานแต่ละงวด
PEo	=	ดัชนีราคาท่อ Hydensity Polyethylene ในเดือนที่เปิดของประกวดราคา
Wt	=	ดัชนีราคาสายไฟฟ้า ในเดือนที่ส่งงานแต่ละงวด
Wo	=	ดัชนีราคาสายไฟฟ้า ในเดือนที่เปิดของประกวดราคา

3. วิธีการคำนวณที่ใช้กับสัญญาแบบปรับราคาได้

3.1 การคำนวณค่า K จากสูตรตามลักษณะงานนั้นๆ ให้ใช้ตัวเลขดัชนีราคาวัสดุก่อสร้างของกระทรวงพาณิชย์ โดยใช้ฐานของปี 2530 เป็นเกณฑ์ในการคำนวณ

3.2 การคำนวณค่า K สำหรับกรณีที่ปริมาณก่อสร้างหลายประเภทรวมอยู่ในสัญญาเดียวกัน จะต้องแยกคำนวณก่อสร้างแต่ละประเภทให้ชัดเจนตามลักษณะของงานนั้น และให้สอดคล้องกับสูตรที่กำหนดไว้

3.3 การคำนวณหาค่า K กำหนดให้ใช้เลขทศนิยม 3 ตำแหน่งทุกขั้นตอนโดยไม่มี การปัดเศษ และกำหนดให้ทำเลขสัมพันธ์ (เปรียบเทียบ) ให้เป็นผลสำเร็จก่อน แล้วจึงนำผลลัพธ์ไปคูณกับตัวเลขคงที่หน้าเลขสัมพันธ์นั้น

3.4 ให้พิจารณาเงินเพิ่มหรือลดราคาค่างานจากราคาที่ผู้รับจ้างทำสัญญาตกลงกับผู้ว่าจ้าง เมื่อค่า K ตามสูตรสำหรับงานก่อสร้างนั้นๆ ในเดือนที่ส่งมอบงานมีค่าเปลี่ยนแปลงไปจากค่า K ในเดือนเปิดของราคามากกว่า 4% ขึ้นไป โดยนำเฉพาะส่วนที่เกิน 4% มาคำนวณปรับเพิ่มหรือลดค่างานแล้วแต่กรณี (โดยไม่คิด 4% แรกให้)

3.5 ในกรณีที่ผู้รับจ้างไม่สามารถทำการก่อสร้างให้แล้วเสร็จตามระยะเวลาในสัญญาที่ได้เป็นความผิดของผู้รับจ้าง ค่า K ตามสูตรต่างๆ ที่จะนำมาใช้ในการคำนวณค่างานให้ใช้ค่า K ของเดือนสุดท้ายตามอายุสัญญา หรือค่า K ของเดือนที่ส่งมอบงานจริง แล้วแต่ค่า K ตัวใดจะมีค่าน้อยกว่า (ลงชื่อ) _____ 19/11/2557

3.6 การจ่ายเงินแต่ละงวดให้จ่ายค่าจ้างงานที่ผู้รับจ้างทำได้ในแต่ละงานตามสัญญาไปก่อน ส่วนส่วนงานที่เพิ่มหรือค่างานลดลงซึ่งจะคำนวณได้ต่อเมื่อทราบดัชนีราคาวัสดุก่อสร้างซึ่งนำมาคำนวณหาค่า K ของเดือนที่ส่งมอบงานงวดนั้นๆ เป็นที่แน่นอนแล้ว เมื่อคำนวณเงินเพิ่มได้ให้ทำความตกลงเรื่องค่าเงินกับสำนักงานประมาณ (ลงชื่อ) _____

(นายกรภัทร สุดอุทัย)
สำเนาถูกต้อง
(นายเอกลักษณ์ สำเนา)
วิศวกรโยธาชำนาญการ

สูตรการปรับราคา ค่าก่อสร้าง

	ประเภทงาน	รายละเอียดสูตร
1	งานอาคาร	$K 1 = 0.25 + 0.15^* It / lo + 0.10^* Ct / Co + 0.40^* Mt / Mo + 0.10^* St / So$
2	งานดิน	$K 2.1 = 0.30 + 0.10^* It / lo + 0.40^* Et / Eo + 0.20^* Ft / Fo$
2	งานหินเรียง	$K 2.2 = 0.40 + 0.20^* It / lo + 0.20^* Mt / Mo + 0.20^* Ft / Fo$
2	งานเจาะระเบิดหิน	$K 2.3 = 0.45 + 0.15^* It / lo + 0.10^* Mt / Mo + 0.20^* Et / Eo + 0.10^* Ft / Fo$
3	งานผิวทาง PC,TC,SC	$K 3.1 = 0.30 + 0.40^* At / Ao + 0.20^* Et / Eo + 0.10^* Ft / Fo$
3	งานผิวทาง ST,SS	$K 3.2 = 0.30 + 0.10^* Mt / Mo + 0.30^* At / Ao + 0.20^* Et / Eo + 0.10^* Ft / Fo$
3	งานผิวทาง AC, PM	$K 3.3 = 0.30 + 0.10^* Mt / Mo + 0.40^* At / Ao + 0.10^* Et / Eo + 0.10^* Ft / Fo$
3	งานถนน คสล	$K 3.4 = 0.30 + 0.10^* It / lo + 0.35^* Ct / Co + 0.10^* Mt / Mo + 0.15^* St / So$
3	งานคูและบ่อพัก คสล	$K 3.5 = 0.35 + 0.20^* It / lo + 0.15^* Ct / Co + 0.15^* Mt / Mo + 0.15^* St / So$
3	งานสะพาน เชื้อน ท่าเรือ	$K 3.6 = 0.30 + 0.10^* It / lo + 0.15^* Ct / Co + 0.20^* Mt / Mo + 0.25^* St / So$
3	งานโครงสร้างเหล็ก	$K 3.7 = 0.25 + 0.10^* It / lo + 0.05^* Ct / Co + 0.20^* Mt / Mo + 0.40^* St / So$
4	งานอาคารชลประทาน ไม่รวมบานเหล็ก	$K 4.1 = 0.40 + 0.20^* It / lo + 0.10^* Ct / Co + 0.10^* Mt / Mo + 0.20^* St / So$
4	งานอาคารชลประทาน รวมบานเหล็ก	$K 4.2 = 0.35 + 0.20^* It / lo + 0.10^* Ct / Co + 0.10^* Mt / Mo + 0.25^* St / So$
4	งานบานเหล็ก	$K 4.3 = 0.35 + 0.20^* It / lo + 0.45^* Gt / Go$
4	งานเหล็กเสริมและสมอรั้ง	$K 4.4 = 0.25 + 0.15^* It / lo + 0.60^* St / So$
4	งานคอนกรีตไม่รวมเหล็ก	$K 4.5 = 0.40 + 0.15^* It / lo + 0.25^* Ct / Co + 0.20^* Mt / Mo$
4	งานเจาะ	$K 4.6 = 0.40 + 0.20^* It / lo + 0.10^* Mt / Mo + 0.20^* Et / Eo + 0.10^* Ft / Fo$
4	งานอัดฉีดน้ำปูน	$K 4.7 = Ct / Co$
5	รับวางท่อ AC,PVC	$K 5.1.1 = 0.50 + 0.25^* It / lo + 0.25^* Mt / Mo$
5	จัดหาและรับวางท่อ AC	$K 5.1.2 = 0.40 + 0.10^* It / lo + 0.10^* Mt / Mo + 0.40^* ACt / Aco$
5	จัดหาและรับวางท่อ PVC	$K 5.1.3 = 0.40 + 0.10^* It / lo + 0.10^* Mt / Mo + 0.40^* PVCt / PVCco$
5	รับวางท่อ GSP HDPE	$K 5.2.1 = 0.40 + 0.10^* It / lo + 0.15^* Mt / Mo + 0.20^* Et / Eo + 0.15^* Ft / Fo$
5	จัดหาและรับวางท่อ GSP	$K 5.2.2 = 0.40 + 0.10^* It / lo + 0.10^* Mt / Mo + 0.10^* Et / Eo + 0.30^* GIPT / GIPO$
5	จัดหาและรับวางท่อ HDPE	$K 5.2.3 = 0.50 + 0.10^* It / lo + 0.10^* Mt / Mo + 0.30^* PET / PEO$
5	งานปรับปรุงอุโมงค์ส่งน้ำ	$K 5.3 = 0.40 + 0.10^* It / lo + 0.15^* Et / Eo + 0.35^* GIPT / GIPO$
5	งานวางท่อ PVC หุ้มคอนกรีต	$K 5.4 = 0.30 + 0.10^* It / lo + 0.20^* Ct / Co + 0.05^* Mt / Mo + 0.30^* PVCt / PVCco + 0.05^* St / So$
5	งานวางท่อ PVC กลบทราย	$K 5.5 = 0.25 + 0.05^* It / lo + 0.05^* Mt / Mo + 0.65^* PVCt / PVCco$
5	งานวางท่อ GIP	$K 5.6 = 0.25 + 0.25^* It / lo + 0.50^* GIPT / GIPO$
5	งานโครงเหล็กเสาส่ง	$K 5.7.1 = 0.60 + 0.25^* It / lo + 0.15^* Ft / Fo$
5	งานฐานรากเสาส่ง	$K 5.7.2 = 0.35 + 0.20^* It / lo + 0.20^* Ct / Co + 0.15^* Ft / Fo + 0.10^* St / So$
5	งานฐานรากอุปกรณ์สถานีย่อย	$K 5.7.3 = 0.50 + 0.20^* It / lo + 0.15^* Ct / Co + 0.15^* St / So$
5	งานเสาเข็มอัดแรง	$K 5.8.1 = 0.35 + 0.15^* It / lo + 0.20^* Ct / Co + 0.30^* St / So$
5	งานเสาเข็ม CAST in PLACE	$K 5.8.2 = 0.30 + 0.10^* It / lo + 0.25^* Ct / Co + 0.35^* St / So$
5	งานสายส่งแรงสูง เฉพาะค่าแรง	$K 5.9.1 = 0.80 + 0.05^* It / lo + 0.10^* Mt / Mo + 0.05^* Ft / Fo$
5	งานสายส่งแรงสูง รวมจัดหาและติดตั้ง	$K 5.9.2 = 0.45 + 0.05^* It / lo + 0.05^* Ft / Fo + 0.20^* Mt / Mo + 0.25^* Wt / Wo$