

สัญญาจ้างก่อสร้าง
(ฉบับแก้ไขเพิ่มเติม ครั้งที่ ๑/๒๕๖๖)

สัญญาเลขที่ ๔๑๖/๒๕๖๖

สัญญาฉบับนี้ทำขึ้น ณ องค์การบริหารส่วนจังหวัดอุบลราชธานี ตำบล/แขวง ในเมือง อำเภอ/เขต เมืองอุบลราชธานี จังหวัด อุบลราชธานี เมื่อวันที่ ๓ สิงหาคม ๒๕๖๖ ระหว่าง องค์การบริหารส่วนจังหวัดอุบลราชธานี โดย นายกานต์ กัลป์ดิษฐ์ ซึ่งต่อไปในสัญญานี้เรียกว่า "ผู้ว่าจ้าง" ฝ่ายหนึ่งกับ ห้างหุ้นส่วนจำกัด อุบลดาวรุ่ง ซึ่งจดทะเบียนเป็นนิติบุคคลณสำนักงานทะเบียนหุ้นส่วนบริษัท จังหวัดอุบลราชธานี กรมพัฒนาธุรกิจการค้า กระทรวงพาณิชย์ มีสำนักงานใหญ่อยู่ อาคาร ห้างหุ้นส่วนจำกัด อุบลดาวรุ่ง เลขที่ ๑๒๖ ถนนคำน้ำแซบ โดยนายเลิศชาย ถึงเพิ่มพูน ผู้มีอำนาจลงนามผูกพันนิติบุคคลปรากฏตามหนังสือรับรองของ สำนักงานทะเบียนหุ้นส่วนบริษัท จังหวัดอุบลราชธานี กรมพัฒนาธุรกิจการค้า กระทรวงพาณิชย์ ที่ ลงวันที่ ๒๕ ธันวาคม ๒๕๖๖ แนบท้ายสัญญานี้ ซึ่งต่อไปในสัญญานี้เรียกว่า "ผู้รับจ้าง" อีกฝ่ายหนึ่ง

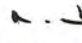

ตามที่ผู้ว่าจ้างตกลงจ้างและผู้รับจ้างตกลงรับจ้าง โครงการก่อสร้างสะพานคอนกรีตเสริมเหล็กข้ามลำห้วยไผ่ สายบ้านดอนงัว หมู่ที่ ๗ ตำบลหนองบัวฮี - บ้านชาดฮี หมู่ที่ ๑๑ ตำบลนาโพธิ์ อำเภอพิบูลมังสาหาร จังหวัดอุบลราชธานี ด้วยวิธีประกวดราคาอิเล็กทรอนิกส์ (e-bidding) เป็นเงินทั้งสิ้น ๓,๘๑๐,๐๐๐.๐๐ บาท (สามล้านแปดแสนหนึ่งหมื่นบาทถ้วน) ตามสัญญาจ้างก่อสร้างโดยวิธีประกวดราคาอิเล็กทรอนิกส์ (e-bidding) เลขที่ ๔๑๖/๒๕๖๖ ลงวันที่ ๒๔ เมษายน ๒๕๖๖ แล้วนั้น บัดนี้ผู้สัญญาได้ตกลงแก้ไขเพิ่มเติมสัญญาจ้างก่อสร้างดังกล่าว ดังต่อไปนี้

ข้อ ๔.๖. ค่าจ้างและการจ่ายเงิน


ข้อความเดิม

ผู้ว่าจ้าง ตกลงจ่าย และผู้รับจ้างตกลงรับเงินค่าจ้างจำนวนเงิน ๓,๘๑๐,๐๐๐.๐๐ บาท (สามล้านแปดแสนหนึ่งหมื่นบาทถ้วน) ซึ่งได้รวมภาษีมูลค่าเพิ่ม ตลอดจน ภาษีอากรอื่น ๆ และค่าใช้จ่ายทั้งปวงด้วยแล้ว โดยถือราคาเหมารวม เป็นเกณฑ์ และกำหนดการจ่ายเงิน เป็นงวด ๆ ดังนี้

งวดที่ ๑ เป็นจำนวนเงิน ๓,๘๑๐,๐๐๐.๐๐ บาท (สามล้านแปดแสนหนึ่งหมื่นบาทถ้วน) เมื่อผู้รับจ้างได้ปฏิบัติงาน โครงการก่อสร้างสะพานคอนกรีตเสริมเหล็กข้ามลำห้วยไผ่ สายบ้านดอนงัว หมู่ที่ ๗ ตำบลหนองบัวฮี - บ้านชาดฮี หมู่ที่ ๑๑ ตำบลนาโพธิ์ อำเภอพิบูลมังสาหาร จังหวัดอุบลราชธานี เมื่อ ได้ส่งมอบงานครบถ้วนตามสัญญานั้น ให้แล้วเสร็จภายใน ๒๑ ตุลาคม ๒๕๖๖ เมื่อผู้รับจ้าง ได้ปฏิบัติงานทั้งหมดให้แล้วเสร็จเรียบร้อยตามสัญญา รวมทั้งทำความสะอาดสถานที่ก่อสร้างให้สะอาดเรียบร้อยตามที่กำหนดไว้ใน ข้อ ๒๐ ดังนี้

(ลงชื่อ)  ผู้ว่าจ้าง (ลงชื่อ)  ผู้รับจ้าง

นายกานต์ กัลป์ดิษฐ์

(ลงชื่อ)  (นางสาวกมลภัทรชวก แก้วมงคล)

(ลงชื่อ)  (นายกรภัทร สดศึกดา)



และการใช้ประโยชน์เป็นสำคัญ ไม่ทำให้วงเงินงบประมาณตามสัญญาข้างเพิ่มขึ้น แต่อย่างไร

อีกประการหนึ่ง จากการใช้ที่ได้เปลี่ยนแปลงรูปแบบและรายการดังกล่าว ผู้รับจ้างยินยอมขอรับเงินตามวงเงินตามสัญญาเดิม โดยไม่มีเงื่อนไขใด ๆ ทั้งสิ้น

สัญญาจ้างก่อสร้าง (ฉบับแก้ไขเพิ่มเติม ครั้งที่ ๑/๒๕๖๖) ลงวันที่ ๓ สิงหาคม ๒๕๖๖ จำนวนสองฉบับมีข้อความถูกต้องตรงกัน ผู้ว่าจ้างและผู้รับจ้างได้อ่านและเข้าใจข้อความโดยละเอียดตลอดแล้ว โดยตกลงให้มีการแก้ไขแบบแปลนตามความดังกล่าวข้างต้น จึงได้ลงลายมือชื่อ พร้อมทั้งประทับตรา (ถ้ามี) ไว้เป็นหลักฐานต่อหน้าพยาน และคู่สัญญาต่างยึดถือไว้ฝ่ายละหนึ่งฉบับ

(ลงชื่อ)..... ผู้ว่าจ้าง

(นายกานต์ กัลปดิษฐ์)

(ลงชื่อ).....

(นายเลิศชาย ลีจิ่งเพิ่มพูน)

(ลงชื่อ)..... พยาน

(นางสาวณภัทรชนก แก้วมงคล)

(ลงชื่อ)..... พยาน

(นายกรภัทร สุดศักดิ์)



เอกสารแนบท้าย

สัญญาเลขที่ ๔๑๖/๒๕๖๖

ลงวันที่ ๓ สิงหาคม ๒๕๖๖

อ้างถึง สัญญาเลขที่ ๔๑๖/๒๕๖๖ ลงวันที่ ๒๔/๐๔/๒๕๖๖ คู่สัญญาได้ตกลงแก้ไขการส่งมอบงานใหม่ เนื่องจากได้รับรายงานผลการทดสอบการรับน้ำหนักของชั้นดินจากผู้รับจ้างแล้ว พบว่าชั้นดินฐานรากเป็นดินเหนียวสีแดงปนดินดานสีเทา สภาพแข็งที่สุด สามารถรับน้ำหนักบรรทุก (Bearing Capacity) ของฐานรากนี้ ใช้ตามแบบมาตรฐานการกำหนดแบบฐานรากของโครงการฯ ไม่สามารถดำเนินการตอกเสาเข็มได้ ต้องเปลี่ยนแปลงฐานรากเป็นแบบฐาน การเปลี่ยนแปลงครั้งนี้ทำให้ปริมาณและค่างานเพิ่มขึ้นจากสัญญาเดิมเป็นเงิน ๕๐๖.๒๒ (ห้าร้อยหกบาทยี่สิบสองสตางค์) และห้างฯ ยินยอมขอรับเงินตามวงเงินตามสัญญาเดิม เป็นดังนี้ โดยมีรายการส่งมอบดังนี้

รายการ โครงการก่อสร้างสะพานคอนกรีตเสริมเหล็กข้ามลำห้วยไผ่ สายบ้านดอนงัว หมู่ที่ ๑ ตำบลหนองบัวสี - บ้านชาติฮี หมู่ที่ ๑๑ ตำบลนาโพธิ์ อำเภอพิบูลมังสาหาร จังหวัดอุบลราชธานี

งวดเงิน	งวดงาน	กำหนดส่งมอบงาน	จำนวนเงิน	เงินล่วงหน้า	เงินประกันผลงาน	จำนวนเงินเหลือจ่าย
๑	๑	๒๑/๑๐/๒๕๖๖	๓,๘๑๐,๐๐๐.๐๐			๓,๘๑๐,๐๐๐.๐๐

(ลงชื่อ)

นายกานต์ กัลปดิษฐ์

(ลงชื่อ)

(ลงชื่อ)

(นางสาวณภัทรชนก แก้วมณี)

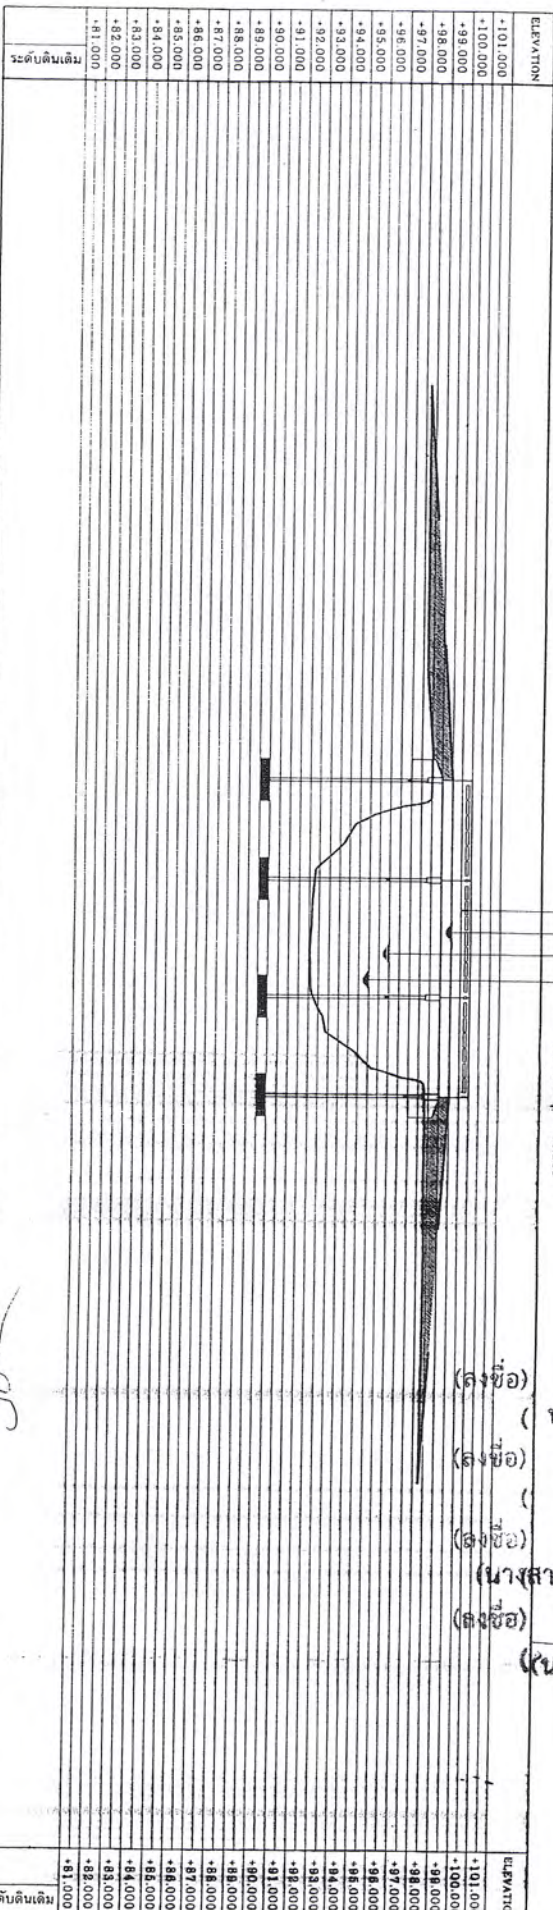
(ลงชื่อ)

(นายกรภัทร สุดศักดิ์)



โครงการก่อสร้างสะพานคอนกรีตเสริมเหล็กข้ามลำห้วยฝ้าย

ตายนานตอนงัว หมู่ที่ 7 ตำบลหนองบัวฮี - บ้านซาดฮี หมู่ที่ 11 ตำบลนาโพธิ์ อำเภอพิบูลย์รักษ์ จังหวัดอุดรธานี
ขนาดกว้าง 8.00 เมตร ยาว 30.00 เมตร



POT.1	0+000.000	-99.261
POT.2	0+010.000	-98.699
	0+020.000	+95.866
	0+030.000	+95.930
POT.3	0+040.000	-96.648
POT.4	0+050.000	-99.196

สำนักงานกุดตั้ง
(นายชวรัตน์ มีสารธรรม)
วิศวกรโยธาชำนาญการ
มาตรฐาน.....แบบอื่น 1 : 500
มาตรฐาน.....แบบอื่น 1 : 200

(ลงชื่อ) นายกานต์ กัลปดิษฐ์
(ลงชื่อ)
(ลงชื่อ)
(นางสาวฉวีพรชนก แก้วมงคล)
(ลงชื่อ)
(นายกรภัทร สุดศักดิ์)



แบ่งงวดงาน

โครงการก่อสร้างสะพานคอนกรีตเสริมเหล็กข้ามลำห้วยไผ่ สายบ้านดอนจัว หมู่ที่ 7 ตำบลหนองบัวฮี
- บ้านชาติฮี หมู่ที่ 11 ตำบลนาโพธิ์ อำเภอพิบูลย์มังสาหาร จังหวัดอุบลราชธานี ขนาดกว้าง 8.00 เมตร ยาว 30.00 เมตร งวดงาน 1 งวดงาน ระยะเวลาดำเนินการ 180 วัน

งวดที่ 1 (งวดสุดท้าย) เป็นจำนวนเงิน 3,810,506.22 บาท (สามล้านแปดแสนหนึ่งหมื่นห้าร้อยหกบาทยี่สิบสองสตางค์) คิดเป็นร้อยละ 100 % ของเงินค่าจ้างตามสัญญา ดำเนินการแล้วเสร็จภายใน 180 วัน นับถัดจากวันลงนามในสัญญา เมื่อผู้รับจ้างได้ปฏิบัติงานดังนี้ .-

- งานฐานรากแบบแผ่
- งานเสาตอม่อ
- งานเสาสะพาน
- งานพื้นสะพาน
- งานราวสะพาน
- งานอื่นๆทั้งหมดที่ปรากฏตามรูปแบบสัญญา แล้วเสร็จทุกประการ

ลงชื่อ.....ผู้ควบคุมงาน

(นายทวีป มิลลารรณ)

วิศวกรโยธาชำนาญการ

สำเนาถูกต้อง

(นายทวีป มิลลารรณ)
วิศวกรโยธาชำนาญการ

(ลงชื่อ) นายกานต์ กัลปดิษฐ์

(ลงชื่อ)

(ลงชื่อ)

(นางสาวฉัตรชนก แก้ว...

(ลงชื่อ)

((นายกรภัทร สุดศักดิ์))

