สัญญาจ้างก่อสร้าง

สัญญาเลขที่ ๒/๒๕๖๙

สัญญาฉบับนี้ทำขึ้น ณ องค์การบริหารส่วนจังหวัดอุบลราชธานี ตำบล/แขวง ในเมือง อำเภอ/เขต เมืองอุบลราชธานี จังหวัด อุบลราชธานี เมื่อวันที่ ๑๐ ตุลาคม ๒๕๖๘ ระหว่าง องค์การบริหารส่วนจังหวัดอุบลราชธานี โดยนายอาคม อรรคนิตย์ ตำแหน่ง รองปลัดองค์การบริหารส่วนจังหวัด ปฏิบัติราชการแทนนายกองค์การบริหารส่วนจังหวัดอุบลราชธานี ซึ่งต่อไปในสัญญานี้เรียกว่า "ผู้ว่าจ้าง" ฝ่ายหนึ่ง กับ ห้างหุ้นส่วนจำกัด ชัยอนันต์ กรุ๊ป ซึ่งจดทะเบียนเป็นนิติบุคคล ณ สำนักงานทะเบียนหุ้นส่วนบริษัท จังหวัดอุบลราชธานี กรมพัฒนาธุรกิจการค้า กระทรวงพาณิชย์ มีสำนักงานใหญ่อยู่ เลขที่ ๕๓/๑ ถนนเจริญราษฎร์ ตำบล/แขวง ในเมือง อำเภอ/เขต เมืองอุบลราชธานี จังหวัด อุบลราชธานี โดยนายชานนท์ ไชยสัตย์ ผู้มีอำนาจลงนามผูกพันนิติบุคคลปรากฏตามหนังสือรับรองของ สำนักงานทะเบียนหุ้นส่วนบริษัท จังหวัดอุบลราชธานี กรมพัฒนาธุรกิจการค้า กระทรวงพาณิชย์ ที่ อบ.๐๐๐๖๘๓ ลงวันที่ ๑๗ เมษายน ๒๕๖๘ แนบท้ายสัญญานี้ ซึ่งต่อไปในสัญญานี้เรียกว่า "ผู้รับจ้าง" อีกฝ่ายหนึ่ง

คู่สัญญาได้ตกลงกันมีข้อความดังต่อไปนี้

ข้อ ๑. ข้อตกลงว่าจ้าง

ผู้ว่าจ้างตกลงจ้างและผู้รับจ้างตกลงรับจ้างทำงาน โครงการก่อสร้างทางเดินเท้าพร้อมหลังคา โรงเรียนเหล่างามพิทยาคม ตำบลเหล่างาม อำเภอโพธิ์ไทร จังหวัดอุบลราชธานี (รายละเอียดตามแบบแปลนขององค์การบริหารส่วนจังหวัดอุบลราชธานี) โดยวิธีเฉพาะเจาะจง ณ โรงเรียนเหล่างามพิทยาคม ตำบลเหล่างาม อำเภอโพธิ์ไทร จังหวัดอุบลราชธานี ตามข้อกำหนดและเงื่อนไขแห่งสัญญานี้รวมทั้งเอกสารแนบท้ายสัญญา

ผู้รับจ้างตกลงที่จะจัดหาแรงงานและวัสดุ เครื่องมือเครื่องใช้ ตลอดจนอุปกรณ์ต่างๆ ชนิดดีเพื่อใช้ในงานจ้างตามสัญญานี้

ข้อ ๒. เอกสารอันเป็นส่วนหนึ่งของสัญญา

เอกสารแนบท้ายสัญญาดังต่อไปนี้ให้ถือเป็นส่วนหนึ่งของสัญญานี้

๒.๑ ผนวก ๑ แบบรูป จำนวน ๕ (ห้า) หน้า

๒.๒ ผนวก ๒ หนังสือรับรอง/ใบสำคัญแสดงการจดทะเบียน/ภ.พ.๒๐ จำนวน ๑๐ (สิบ) หน้า

๒.๓ ผนวก ๓ ใบแจ้งปริมาณงานและราคา จำนวน ๒ (สอง) หน้า

๒.๔ ผนวก ๔ ใบเสนอราคา จำนวน ๒ (สอง) หน้า

๒.๕ ผนวก ๕ หลักเกณฑ์ ประเภทงานก่อสร้าง สูตรและวิธีคำนวณที่ใช้กับสัญญาแบบปรับราคาได้ (ค่าK) จำนวน ๕ (ห้า) หน้า

ห้างหุ้นส่วน... CHAIANA...

ลงชื่อ.....ผู้ว่าจ้าง	ลงชื่อ.....ผู้รับจ้าง
นายอาคม อรรคนิตย์	นายชานนท์ ไชยสัตย์
ลงชื่อ.....พยาน	ลงชื่อ.....พยาน
(นายปกรณ์ เมืองเคตร)	(นางสาวรัตนวลัย ถนะคุณ)
หัวหน้าฝ่ายบริหารการศึกษา	นักวิชาการศึกษาปฏิบัติการ

ความใดในเอกสารแนบท้ายสัญญาที่ขัดหรือแย้งกับข้อความในสัญญานี้ ให้ใช้ข้อความในสัญญานี้บังคับ และในกรณีที่เอกสารแนบท้ายสัญญาขัดแย้งกันเอง ผู้รับจ้างจะต้องปฏิบัติตามคำวินิจฉัยของผู้ว่าจ้าง คำวินิจฉัยของผู้ว่าจ้างให้ถือเป็นที่สุด และผู้รับจ้างไม่มีสิทธิเรียกร้องค่าจ้าง ค่าเสียหายหรือค่าใช้จ่ายใดๆ เพิ่มเติมจากผู้ว่าจ้างทั้งสิ้น

ข้อ ๓. หลักประกันการปฏิบัติตามสัญญา

ในขณะทำสัญญานี้ผู้รับจ้างได้นำหลักประกันเป็น เงินสด เป็นจำนวนเงิน ๒๔,๑๒๕.๐๐บาท (สองหมื่นสี่พันหนึ่งร้อยยี่สิบห้าบาทถ้วน) ซึ่งเท่ากับร้อยละ ๕ (ห้า) ของราคาค่าจ้างตามสัญญา มามอบให้แก่ผู้ว่าจ้างเพื่อเป็นหลักประกันการปฏิบัติตามสัญญานี้

กรณีผู้รับจ้างใช้หนังสือค้ำประกันมาเป็นหลักประกันการปฏิบัติตามสัญญา หนังสือค้ำประกันดังกล่าวจะต้องออกโดยธนาคารที่ประกอบกิจการในประเทศไทย หรือโดยบริษัทเงินทุนหรือบริษัทเงินทุนหลักทรัพย์ที่ได้รับอนุญาตให้ประกอบกิจการเงินทุนเพื่อการพาณิชย์และประกอบธุรกิจ ค้ำประกันตามประกาศของธนาคารแห่งประเทศไทย ตามรายชื่อบริษัทเงินทุนที่ธนาคารแห่งประเทศไทยแจ้งเวียนให้ทราบตามแบบที่คณะกรรมการนโยบายการจัดซื้อจัดจ้างและการบริหารพัสดุภาครัฐกำหนดหรืออาจเป็นหนังสือค้ำประกันอิเล็กทรอนิกส์ตามวิธีการที่กรมบัญชีกลางกำหนดก็ได้ และจะต้องมีอายุการค้ำประกันตลอดไปจนกว่าผู้รับจ้างพ้นข้อผูกพันตามสัญญานี้

หลักประกันที่ผู้รับจ้างนำมามอบให้ตามวรรคหนึ่ง จะต้องมีอายุครอบคลุมความรับผิดทั้งปวงของผู้รับจ้างตลอดอายุสัญญา ถ้าหลักประกันที่ผู้รับจ้างนำมามอบให้ดังกล่าวลดลงหรือเสื่อมค่าลง หรือมีอายุไม่ครอบคลุมถึงความรับผิดของผู้รับจ้างตลอดอายุสัญญา ไม่ว่าด้วยเหตุใดๆ ก็ตาม รวมถึงกรณี ผู้รับจ้างส่งมอบงานล่าช้าเป็นเหตุให้ระยะเวลาแล้วเสร็จหรือวันครบกำหนดความรับผิดในความชำรุดบกพร่องตามสัญญาเปลี่ยนแปลงไป ไม่ว่าจะเกิดขึ้นคราวใด ผู้รับจ้างต้องหาหลักประกันใหม่หรือหลักประกันเพิ่มเติมให้มีจำนวนครบถ้วนตามวรรคหนึ่งมามอบให้แก่ผู้ว่าจ้างภายใน ๑๕ (สิบห้า) วัน นับถัดจากวันที่ได้รับแจ้งเป็นหนังสือจากผู้ว่าจ้าง

หลักประกันที่ผู้รับจ้างนำมามอบไว้ตามข้อนี้ ผู้ว่าจ้างจะคืนให้แก่ผู้รับจ้าง โดยไม่มีดอกเบี้ย เมื่อผู้รับจ้างพ้นจากข้อผูกพัน และความรับผิดทั้งปวงตามสัญญานี้แล้ว

ข้อ ๔ (ข) ค่าจ้างและการจ่ายเงิน

ผู้ว่าจ้าง ตกลงจ่าย และผู้รับจ้างตกลงรับเงินค่าจ้างจำนวนเงิน ๔๘๒,๕๐๐.๐๐ บาท (สี่แสนแปดหมื่นสองพันห้าร้อยบาทถ้วน) ซึ่งได้รวมภาษีมูลค่าเพิ่ม จำนวน ๓๑,๕๖๕.๔๒ บาท (สามหมื่นหนึ่งพันห้าร้อยหกสิบห้าบาทสี่สิบสองสตางค์) ตลอดจน ภาษีอากรอื่น ๆ และค่าใช้จ่ายทั้งปวงด้วยแล้ว โดยถือราคาเหมารวม เป็นเกณฑ์ และกำหนดการจ่ายเงิน เป็นงวด ๆ ดังนี้

งวดที่ ๑ (งวดสุดท้าย) เป็นจำนวนเงิน ๔๘๒,๕๐๐.๐๐ บาท (สี่แสนแปดหมื่นสองพันห้าร้อยบาทถ้วน) เมื่อผู้รับจ้างได้ปฏิบัติงาน โครงการก่อสร้างทางเดินเท้าพร้อมหลังคา โรงเรียนเฟลางวิทยาคม ตำบลเหล่างาม อำเภอโพธิ์ไทร จังหวัดอุบลราชธานี เมื่อได้ส่งมอบงานครบถ้วนตามสัญญานั้น ให้แล้วเสร็จภายใน ๒๕ มกราคม

ลงชื่อ..... ผู้ว่าจ้าง ลงชื่อ..... ผู้รับจ้าง
นายอาคม อรรคนิตย์ ลงชื่อ..... พยาน
(นายปกรณ์ เมืองโคตร) ลงชื่อ..... พยาน
หัวหน้าฝ่ายบริหารการศึกษา (นางสาวรัตนวลัย ธนะคุณ)
นักวิชาการศึกษาปฏิบัติการ

- งานรื้อถอนและปรับพื้น แล้วเสร็จ
- งานขุดดินและถมกลับ แล้วเสร็จ
- งานคอนกรีตหยาบ แล้วเสร็จ
- งานทรายรองพื้น แล้วเสร็จ
- งานไม้แบบ แล้วเสร็จ
- งานคอนกรีตโครงสร้างทั่วไป แล้วเสร็จ
- งานเหล็กตะแกรง Wire mash แล้วเสร็จ
- งานเพลท + น็อต แล้วเสร็จ
- งานท่อเหล็กดำ แล้วเสร็จ
- งานเหล็กกล่อง แล้วเสร็จ
- งานหลังคา Metal Sheet เครือบอลูซิงค์ แล้วเสร็จ
- งานทาสีกันสนิม แล้วเสร็จ
- งานทาสีน้ำมัน แล้วเสร็จ
- งานอื่น ๆ ทั้งหมดที่ปรากฏตามรูปแบบสัญญา แล้วเสร็จทุกประการ พร้อมทำความสะอาดสถานที่ก่อสร้างให้สะอาดเรียบร้อย

ข้อ ๕. เงินค่าจ้างล่วงหน้า

ผู้ว่าจ้างตกลงจ่ายเงินค่าจ้างล่วงหน้าให้แก่ผู้รับจ้างเป็นจำนวนเงิน - บาท ซึ่งเท่ากับร้อยละ - ของราคาค่าจ้าง ตามสัญญาที่ระบุไว้ ในข้อ ๔

เงินค่าจ้างล่วงหน้าดังกล่าวจะจ่ายให้ภายหลังจากที่ผู้รับจ้างได้วางหลักประกันการรับเงินค่าจ้างล่วงหน้าเป็นหนังสือค้ำประกันหรือหนังสือค้ำประกันอิเล็กทรอนิกส์ของธนาคารภายในประเทศ หรือพันธบัตรรัฐบาลไทย เต็มตามจำนวนเงินค่าจ้างล่วงหน้านั้นให้แก่ผู้ว่าจ้าง ผู้รับจ้างจะต้องออกใบเสร็จรับเงินค่าจ้างล่วงหน้า ตามแบบที่ผู้ว่าจ้างกำหนดให้ และผู้รับจ้างตกลงที่จะกระทำตามเงื่อนไขอันเกี่ยวกับการใช้จ่ายและการใช้คืนเงินค่าจ้างล่วงหน้านั้นดังต่อไปนี้

๕.๑ ผู้รับจ้างจะใช้เงินค่าจ้างล่วงหน้านั้นเพื่อเป็นค่าใช้จ่ายในการปฏิบัติงานตามสัญญาเท่านั้นหากผู้รับจ้างใช้จ่ายเงินค่าจ้างล่วงหน้า หรือส่วนใดส่วนหนึ่งของเงินค่าจ้างล่วงหน้านั้นในทางอื่นผู้ว่าจ้างอาจจะเรียกเงินค่าจ้างล่วงหน้านั้นคืนจากผู้รับจ้างหรือบังคับเอาจากหลักประกันการรับเงินค่าจ้างล่วงหน้าได้ทันที

๕.๒ เมื่อผู้ว่าจ้างเรียกร้อง ผู้รับจ้างต้องแสดงหลักฐานการใช้จ่ายเงินค่าจ้างล่วงหน้าเพื่อพิสูจน์ว่าได้เป็นไปตามข้อ ๕.๑ ภายในกำหนด ๑๕ (สิบห้า) วัน นับถัดจากวันได้รับแจ้งเป็นหนังสือจากผู้ว่าจ้างหากผู้รับจ้างไม่อาจแสดงหลักฐานดังกล่าวภายในกำหนด ๑๕ (สิบห้า) วัน ผู้ว่าจ้างอาจเรียกเงินค่าจ้างล่วงหน้านั้นคืนจากผู้รับจ้างหรือบังคับเอาจากหลักประกันการรับเงินค่าจ้างล่วงหน้าได้ทันที

CHAI
CHAIAMAN GROUP

ลงชื่อ..... ผู้ว่าจ้าง
นายอาคม อรรคนิตย์

ลงชื่อ..... ผู้รับจ้าง
(นางสาวรัตนวลัย ธนงคุณ)
นักวิชาการศึกษาปฏิบัติการ

ลงชื่อ..... พยาน
(นายปรีดา เมืองโคตร)
หัวหน้าฝ่ายบริหารการศึกษา

ลงชื่อ..... พยาน

๕.๓ (ข) (สำหรับสัญญาที่เป็นราคาเหมารวม)

ในการจ่ายเงินค่าจ้างให้แก่ผู้รับจ้างตามข้อ ๔ ผู้ว่าจ้างจะหักเงินค่าจ้างในแต่ละงวดเพื่อชดใช้คืนเงินค่าจ้างล่วงหน้าไว้จำนวนร้อยละ - ของจำนวนเงินค่าจ้างในแต่ละงวดจนกว่าจำนวนเงินไว้จะครบตามจำนวนเงินที่หักค่าจ้างล่วงหน้าที่ผู้รับจ้างได้รับไปแล้ว ยกเว้นค่าจ้างงวดสุดท้ายจะหักไว้เป็นจำนวนเท่ากับจำนวนเงินค่าจ้างล่วงหน้าที่เหลือทั้งหมด

๕.๔ เงินจำนวนใด ๆ ก็ตามที่ผู้รับจ้างจะต้องจ่ายให้แก่ผู้ว่าจ้างเพื่อชำระหนี้หรือเพื่อชดใช้ความรับผิดต่างๆ ตามสัญญา ผู้ว่าจ้างจะหักเอาจากเงินค่าจ้างงวดที่จะจ่ายให้แก่ผู้รับจ้างก่อนที่จะหักชดใช้คืนเงินค่าจ้างล่วงหน้า

๕.๕ ในกรณีที่มีการบอกเลิกสัญญา หากเงินค่าจ้างล่วงหน้าที่เหลือเกินกว่าจำนวนเงินที่ผู้รับจ้างจะได้รับหลังจากหักชดใช้ในกรณีอื่นแล้ว ผู้รับจ้างจะต้องจ่ายคืนเงินจำนวนที่เหลือนั้นให้แก่ผู้ว่าจ้าง ภายใน ๗ (เจ็ด) วัน นับถัดจากวันได้รับแจ้งเป็นหนังสือจากผู้ว่าจ้าง

๕.๖ (ข) (สำหรับสัญญาที่เป็นราคาเหมารวม)

ผู้ว่าจ้างจะคืนหลักประกันการรับเงินค่าจ้างล่วงหน้าให้แก่ผู้รับจ้าง ต่อเมื่อผู้ว่าจ้างได้หักเงินค่าจ้างไว้ครบจำนวนเงินค่าจ้างล่วงหน้าตามข้อ ๕.๓ (ข) แล้ว เว้นแต่ในกรณีดังต่อไปนี้ ผู้รับจ้างมีสิทธิขอคืนหลักประกันการรับเงินค่าจ้างล่วงหน้าบางส่วนก่อนได้

(๑) กรณีผู้รับจ้างวางหลักประกันการรับเงินค่าจ้างล่วงหน้าไว้ฉบับเดียว หากผู้ว่าจ้างได้หักเงินค่าจ้างล่วงหน้าไปแล้ว ผู้รับจ้างมีสิทธิขอคืนหลักประกันการรับเงินค่าจ้างล่วงหน้าในส่วนที่ผู้ว่าจ้างได้หักเงินค่าจ้างล่วงหน้าไปแล้วนั้น โดยผู้รับจ้างจะต้องนำหลักประกันการรับเงินค่าจ้างล่วงหน้าฉบับใหม่ที่มีมูลค่าเท่ากับเงินค่าจ้างล่วงหน้าที่เหลืออยู่มาวางให้แก่ผู้ว่าจ้าง

(๒) กรณีผู้รับจ้างได้วางหลักประกันการรับเงินค่าจ้างล่วงหน้าไว้หลายฉบับ ซึ่งแต่ละฉบับมีมูลค่าเท่ากับจำนวนเงินค่าจ้างล่วงหน้าที่ผู้ว่าจ้างจะต้องหักไว้ในแต่ละงวด หากผู้ว่าจ้างได้หักเงินค่าจ้างล่วงหน้าในงวดใดแล้ว ผู้รับจ้างมีสิทธิขอคืนหลักประกันการรับเงินค่าจ้างล่วงหน้าในงวดนั้นได้

ข้อ ๖. การหักเงินประกันผลงาน

ในการจ่ายเงินค่าจ้างให้แก่ผู้รับจ้างแต่ละงวด ผู้ว่าจ้างจะหักเงินจำนวนร้อยละ - ของเงินที่ต้องจ่ายในงวดนั้นเพื่อเป็นประกันผลงาน ในกรณีที่เงินประกันผลงานถูกหักไว้แล้วเป็นจำนวนเงินไม่ต่ำกว่า - บาท ผู้รับจ้างมีสิทธิที่จะขอเงินประกันผลงานคืน โดยนำหนังสือค้ำประกันของธนาคารหรือหนังสือค้ำประกันอิเล็กทรอนิกส์ซึ่งออกโดยธนาคารภายในประเทศมามอบให้ผู้ว่าจ้างเพื่อเป็นหลักประกันแทนก็ได้

ผู้ว่าจ้างจะคืนเงินประกันผลงาน และ/หรือหนังสือค้ำประกันของธนาคารดังกล่าวตามวรรคหนึ่งโดยไม่มีดอกเบี้ยให้แก่ผู้รับจ้างพร้อมกับการจ่ายเงินค่าจ้างงวดสุดท้าย

ห้างหุ้นส่วนจำกัด ชัยอนันต์ กรุ๊ป
CHAI
CHAIANAN GROUP

ลงชื่อ..... ผู้ว่าจ้าง ลงชื่อ..... ผู้รับจ้าง
นายอาคม อรรคนิตย์

ลงชื่อ..... พยาน ลงชื่อ..... พยาน
(นายปกรณ์ เมืองโคตร) (นางสาวรัตนวลัย ธนะคุณ)
หัวหน้าฝ่ายบริหารการศึกษา นักวิชาการศึกษาปฏิบัติการ

ข้อ ๗ (ข) กำหนดเวลาแล้วเสร็จและสิทธิของผู้ว่าจ้างในการบอกเลิกสัญญา

ผู้รับจ้างต้องเริ่มทำงานที่รับจ้างภายในวันที่ ๑๑ ตุลาคม ๒๕๖๘ และจะต้องทำงานให้แล้วเสร็จบริบูรณ์ภายในวันที่ ๘ มกราคม ๒๕๖๙ ถ้าผู้รับจ้างมิได้ลงมือทำงานภายในกำหนดเวลา หรือไม่สามารถทำงานให้แล้วเสร็จตามกำหนดเวลา หรือมีเหตุให้เชื่อได้ว่าผู้รับจ้างไม่สามารถทำงานให้แล้วเสร็จภายในกำหนดเวลา หรือจะแล้วเสร็จล่าช้าเกินกว่ากำหนดเวลา หรือผู้รับจ้างทำผิดสัญญาข้อใดข้อหนึ่ง หรือตกเป็นผู้ถูกพิทักษ์ทรัพย์เด็ดขาด หรือตกเป็นผู้ล้มละลาย หรือเพิกเฉยไม่ปฏิบัติตามคำสั่งของคณะกรรมการตรวจรับพัสดุหรือผู้ควบคุมงานหรือบริษัทที่ปรึกษาซึ่งได้รับมอบอำนาจจากผู้ว่าจ้าง ผู้ว่าจ้างมีสิทธิที่จะบอกเลิกสัญญานี้ได้ และมีสิทธิจ้างผู้รับจ้างรายใหม่เข้าทำงานของผู้รับจ้างให้ลุล่วงไปด้วย การใช้สิทธิบอกเลิกสัญญานั้นไม่กระทบสิทธิของผู้ว่าจ้างที่จะเรียกร้องค่าเสียหายจากผู้รับจ้าง

การที่ผู้ว่าจ้างไม่ใช้สิทธิเลิกสัญญาดังกล่าวข้างต้นไม่เป็นเหตุให้ผู้รับจ้างพ้นจากความรับผิดตามสัญญา

ข้อ ๘ ความรับผิดชอบในความชำรุดบกพร่องของงานจ้าง

เมื่องานแล้วเสร็จบริบูรณ์ และผู้ว่าจ้างได้รับมอบงานจากผู้รับจ้างหรือจากผู้รับจ้างรายใหม่ ในกรณีที่มีการบอกเลิกสัญญาตามข้อ ๗ หากมีเหตุชำรุดบกพร่องหรือเสียหายเกิดขึ้นจากการจ้างนี้ ภายในกำหนด ๒ (สอง) ปี นับถัดจากวันที่ได้รับมอบงานดังกล่าว ซึ่งความชำรุดบกพร่องหรือเสียหายนั้นเกิดจากความบกพร่องของผู้รับจ้างอันเกิดจากการใช้วัสดุที่ไม่ถูกต้องหรือทำไว้ไม่เรียบร้อย หรือทำไม่ถูกต้องตามมาตรฐานแห่งหลักวิชา ผู้รับจ้างจะต้องรีบทำการแก้ไข ให้เป็นที่เรียบร้อยโดยไม่ชักช้า โดยผู้ว่าจ้างไม่ต้องออกเงินใดๆ ในการนี้ทั้งสิ้น หากผู้รับจ้างไม่กระทำการดังกล่าวภายในกำหนด ๑๕ (สิบห้า) วัน นับถัดจากวันที่ได้รับแจ้งเป็นหนังสือจาก ผู้ว่าจ้างหรือไม่ทำการแก้ไขให้ถูกต้องเรียบร้อยภายในเวลาที่ผู้ว่าจ้างกำหนด ให้ผู้ว่าจ้างมีสิทธิที่จะทำการนั้นเองหรือจ้างผู้อื่นให้ทำงานนั้น โดยผู้รับจ้างต้องเป็นผู้ออกค่าใช้จ่ายเองทั้งสิ้น

ในกรณีเร่งด่วนจำเป็นต้องรีบแก้ไขเหตุชำรุดบกพร่องหรือเสียหายโดยเร็ว และไม่อาจรอให้ผู้รับจ้างแก้ไขในระยะเวลาที่กำหนดไว้ตามวรรคหนึ่งได้ ผู้ว่าจ้างมีสิทธิเข้าจัดการแก้ไขเหตุชำรุดบกพร่องหรือเสียหายนั้นเอง หรือจ้างผู้อื่นให้ซ่อมแซมความชำรุดบกพร่องหรือเสียหาย โดยผู้รับจ้าง ต้องรับผิดชอบชำระค่าใช้จ่ายทั้งหมด

การที่ผู้ว่าจ้างทำการนั้นเอง หรือจ้างผู้อื่นให้ทำงานนั้นแทนผู้รับจ้าง ไม่ทำให้ผู้รับจ้าง หลุดพ้นจากความรับผิดตามสัญญา หากผู้รับจ้างไม่ชดใช้ค่าใช้จ่ายหรือค่าเสียหายตามที่ผู้ว่าจ้างเรียกร้องผู้ว่าจ้างมีสิทธิบังคับจากหลักประกันการปฏิบัติตามสัญญาได้

ข้อ ๙ การจ้างช่วง

ผู้รับจ้างจะต้องไม่เอางานทั้งหมดหรือแต่บางส่วนแห่งสัญญานี้ไปจ้างช่วงอีกทอดหนึ่ง เว้นแต่การจ้างช่วงงานแต่บางส่วนที่ได้รับอนุญาตเป็นหนังสือจากผู้ว่าจ้างแล้ว การที่ผู้ว่าจ้างได้อนุญาตให้จ้างช่วงงานแต่บางส่วนดังกล่าวนั้น ไม่เป็นเหตุให้ผู้รับจ้างหลุดพ้นจาก ความรับผิดหรือพ้นธะหน้าที่ตามสัญญานี้ และผู้รับจ้างจะยังคงต้องรับผิดในความผิดและความประมาทเลินเล่อของผู้รับจ้างช่วง หรือของตัวแทนหรือลูกจ้างของผู้รับจ้างช่วงนั้นทุกประการ

กรณีผู้รับจ้างไปจ้างช่วงงานแต่บางส่วนโดยฝ่าฝืนความในวรรคหนึ่ง ผู้รับจ้างต้องชำระค่าปรับให้แก่ผู้ว่าจ้างเป็นจำนวนเงินในอัตราร้อยละ ๑๐ (สิบ) ของวงเงินของงานที่จ้างช่วงตามสัญญา ทั้งนี้ ไม่ตัดสิทธิผู้ว่าจ้างในการบอกเลิกสัญญา

บริษัท ชัยอันต์ กรุ๊ป จำกัด
CHAI AN GROUP

ลงชื่อ..... ผู้ว่าจ้าง ลงชื่อ..... ผู้รับจ้าง
นายอาคม อรรคนิตย์
(นายบุกรณ์ เมืองโคตร)
ตำแหน่ง หัวหน้าฝ่ายบริหารการศึกษา

ลงชื่อ..... พยาน ลงชื่อ..... พยาน
(นางสาวรัตนวลัย ธนะคุณ)
นักวิชาการศึกษาปฏิบัติการ

ข้อ ๑๐ การควบคุมงานของผู้รับจ้าง

ผู้รับจ้างจะต้องควบคุมงานที่รับจ้างอย่างเอาใจใส่ ด้วยประสิทธิภาพและความชำนาญ และในระหว่างทำงานที่รับจ้างจะต้องจัดให้มีผู้แทนซึ่งทำงานเต็มเวลาเป็นผู้รับผิดชอบควบคุมงานของ ผู้รับจ้าง ผู้แทนดังกล่าวจะต้องได้รับมอบอำนาจจากผู้รับจ้าง คำสั่งหรือคำแนะนำต่างๆ ที่ผู้ว่าจ้าง คณะกรรมการตรวจรับพัสดุ ผู้ควบคุมงาน หรือบริษัทที่ปรึกษาที่ผู้ว่าจ้างแต่งตั้ง ได้แจ้งแก่ผู้แทนเช่นว่านั้น ให้ถือว่าเป็นคำสั่งหรือคำแนะนำที่ได้แจ้งแก่ผู้รับจ้าง การแต่งตั้งผู้แทนตามข้อนี้จะต้องทำเป็นหนังสือและต้องได้รับความเห็นชอบเป็นหนังสือ จากผู้ว่าจ้าง การเปลี่ยนตัวหรือแต่งตั้งผู้แทนใหม่จะทำมิได้หากไม่ได้รับความเห็นชอบ เป็นหนังสือจากผู้ว่าจ้างก่อน

ผู้ว่าจ้างมีสิทธิที่จะขอให้เปลี่ยนตัวผู้แทนตามวรรคหนึ่ง โดยแจ้งเป็นหนังสือไปยังผู้รับจ้าง และผู้รับจ้างจะต้องทำการเปลี่ยนตัวผู้แทนนั้นโดยพลัน โดยไม่คิดค่าจ้างหรือราคาเพิ่มหรืออ้างเป็นเหตุเพื่อขยายอายุสัญญาอันเนื่องมาจากเหตุนี้

ข้อ ๑๑ ความรับผิดของผู้รับจ้าง

ผู้รับจ้างจะต้องรับผิดต่ออุบัติเหตุ ความเสียหาย หรือภยันตรายใดๆ อันเกิดจาก การปฏิบัติงานของผู้รับจ้าง และจะต้องรับผิดต่อความเสียหายจากการกระทำของลูกจ้างหรือตัวแทน ของผู้รับจ้าง และจากการปฏิบัติงานของผู้รับจ้างช่วงด้วย (ถ้ามี)

ความเสียหายใดๆ อันเกิดแก่งานที่ผู้รับจ้างได้ทำขึ้น แม้จะเกิดขึ้นเพราะเหตุสุดวิสัย ก็ตาม ผู้รับจ้างจะต้องรับผิดชอบโดยซ่อมแซมให้คืนดีหรือ เปลี่ยนให้ใหม่โดยค่าใช้จ่ายของผู้รับจ้างเอง เว้นแต่ความเสียหายนั้นเกิดจากความผิดของผู้ว่าจ้าง ทั้งนี้ ความรับผิดของผู้รับจ้างดังกล่าวในข้อนี้จะสิ้นสุดลงเมื่อผู้ว่าจ้างได้รับมอบงานครั้งสุดท้าย ซึ่งหลังจากนั้นผู้รับจ้างคงต้องรับผิดเพียงในกรณีชำรุดบกพร่อง หรือความเสียหายดังกล่าวในข้อ ๘ เท่านั้น

ผู้รับจ้างจะต้องรับผิดต่อบุคคลภายนอกในความเสียหายใดๆ อันเกิดจาก การปฏิบัติงานของผู้รับจ้าง หรือลูกจ้างหรือตัวแทนของผู้รับจ้าง รวมถึงผู้รับจ้างช่วง (ถ้ามี) ตามสัญญานี้ หากผู้ว่าจ้างถูกเรียกร้องหรือฟ้องร้องหรือต้องชดใช้ค่าเสียหายให้แก่บุคคลภายนอกไปแล้ว ผู้รับจ้างจะต้อง ดำเนินการใดๆ เพื่อให้มีการว่าต่างแก้ต่างให้แก่ผู้ว่าจ้างโดยค่าใช้จ่ายของผู้รับจ้างเอง รวมทั้งผู้รับจ้างจะต้องชดใช้ค่าเสียหายนั้นๆ ตลอดจนค่าใช้จ่ายใดๆ อันเกิดจากการถูกเรียกร้องหรือถูกฟ้องร้องให้แก่ผู้ว่าจ้างทันที

ข้อ ๑๒ การจ่ายเงินแก่ลูกจ้าง

ผู้รับจ้างจะต้องจ่ายเงินแก่ลูกจ้างที่ผู้รับจ้างได้จ้างมาในอัตราและตามกำหนดเวลา ที่ผู้รับจ้างได้ตกลงหรือทำสัญญาไว้ต่อลูกจ้างดังกล่าว

ถ้าผู้รับจ้างไม่จ่ายเงินค่าจ้างหรือค่าทดแทนอื่นใดแก่ลูกจ้างดังกล่าวในวรรคหนึ่ง ผู้ว่าจ้างมีสิทธิที่จะเอาเงินค่าจ้างที่จะต้องจ่ายแก่ผู้รับจ้างมาจ่ายให้แก่ลูกจ้างของผู้รับจ้างดังกล่าว และให้ถือว่าผู้ว่าจ้างได้จ่ายเงินจำนวนนั้นเป็นค่าจ้างให้แก่ผู้รับจ้างตามสัญญาแล้ว

ห้างหุ้นส่วนจำกัด วัชรถนัน
CHAI
CHAIAMAN GROUP

ลงชื่อ..... ผู้ว่าจ้าง ลงชื่อ..... ผู้รับจ้าง
นายอาคม อรรคนิตย์

ลงชื่อ..... พยาน ลงชื่อ..... พยาน
(นายปกรณ์ เมืองโคตร) (นางสาวรัตนาลัย ธนะคุณ)
หัวหน้าฝ่ายบริหารการศึกษา นักวิชาการศึกษาปฏิบัติการ

ผู้รับจ้างจะต้องจัดให้มีประกันภัยสำหรับลูกจ้างทุกคนที่จ้างมาทำงาน โดยให้ครอบคลุมถึงความรับผิดทั้งปวงของผู้รับจ้าง รวมทั้งผู้รับจ้างช่วง (ถ้ามี) ในกรณีความเสียหายที่คิดค่าสินไหมทดแทนได้ตามกฎหมาย ซึ่งเกิดจากอุบัติเหตุหรือภยันตรายใดๆ ต่อลูกจ้างหรือบุคคลอื่น ที่ผู้รับจ้างหรือผู้รับจ้างช่วงจ้างมาทำงาน ผู้รับจ้างจะต้องส่งมอบกรมธรรม์ประกันภัยดังกล่าว พร้อมทั้งหลักฐานการชำระเบี้ยประกันให้แก่ผู้ว่าจ้างเมื่อผู้ว่าจ้างเรียกร้อง

ข้อ ๑๓ การตรวจงานจ้าง

ถ้าผู้ว่าจ้างแต่งตั้งคณะกรรมการตรวจรับพัสดุ ผู้ควบคุมงาน หรือบริษัท ที่ปรึกษา เพื่อควบคุมการทำงานของผู้รับจ้าง คณะกรรมการตรวจ รับพัสดุ ผู้ควบคุมงาน หรือบริษัทที่ปรึกษานั้น มีอำนาจเข้าไปตรวจการงานในโรงงานและสถานที่ก่อสร้างได้ทุกเวลา และผู้รับจ้างจะต้องอำนวยความสะดวกและให้ความช่วยเหลือในการนั้นตามสมควร

การที่มีคณะกรรมการตรวจรับพัสดุ ผู้ควบคุมงาน หรือบริษัทที่ปรึกษานั้น หาทำให้ผู้รับจ้างพ้นความรับผิดชอบตามสัญญานี้ข้อใดข้อหนึ่งไม่

ข้อ ๑๔ แบบรูปและรายการละเอียดคลาดเคลื่อน

ผู้รับจ้างรับรองว่าได้ตรวจสอบและทำความเข้าใจในแบบรูปและรายการละเอียดโดยถี่ถ้วนแล้ว หากปรากฏว่าแบบรูปและรายการละเอียดนั้นผิดพลาดหรือคลาดเคลื่อน ไปจากหลักการทางวิศวกรรมหรือทางเทคนิค ผู้รับจ้างตกลงที่จะปฏิบัติตามคำวินิจฉัยของผู้ว่าจ้าง คณะกรรมการตรวจรับพัสดุ ผู้ควบคุมงาน หรือบริษัทที่ปรึกษาที่ผู้ว่าจ้างแต่งตั้ง เพื่อให้งานแล้วเสร็จบริบูรณ์ คำวินิจฉัยดังกล่าวให้ถือเป็นที่สุด โดยผู้รับจ้างจะคิดค่าจ้าง ค่าเสียหาย หรือค่าใช้จ่ายใดๆ เพิ่มขึ้น จากผู้ว่าจ้างหรือขอขยายอายุสัญญาไม่ได้

ข้อ ๑๕ การควบคุมงานโดยผู้ว่าจ้าง

ผู้รับจ้างตกลงว่าคณะกรรมการตรวจรับพัสดุ ผู้ควบคุมงาน หรือบริษัท ที่ปรึกษาที่ผู้ว่าจ้างแต่งตั้ง มีอำนาจที่จะตรวจสอบและควบคุมงานเพื่อให้เป็นไปตาม สัญญานี้ และมีอำนาจที่จะสั่งให้แก้ไขเปลี่ยนแปลงเพิ่มเติม หรือตัดทอนซึ่งงานตามสัญญานี้ หากผู้รับจ้างขัดขืน ไม่ปฏิบัติตาม ผู้ว่าจ้าง คณะกรรมการตรวจ รับพัสดุ ผู้ควบคุมงาน หรือบริษัทที่ปรึกษามีอำนาจ ที่จะสั่งให้หยุดการนั้นชั่วคราวได้ ความล่าช้าในกรณีเช่นนี้ ผู้รับจ้างจะถือเป็นเหตุขอขยายระยะเวลา การปฏิบัติงานตามสัญญาหรือเรียกร้องค่าเสียหายใดๆ ไม่ได้ทั้งสิ้น

ข้อ ๑๖ งานพิเศษและการแก้ไขงาน

ผู้ว่าจ้างมีสิทธิที่จะสั่งเป็นหนังสือให้ผู้รับจ้างทำงานพิเศษซึ่งไม่ได้แสดงไว้หรือรวมอยู่ในเอกสารสัญญานี้ หากงานพิเศษนั้นๆ อยู่ในขอบข่ายทั่วไปแห่งวัตถุประสงค์ของสัญญานี้ นอกจากนี้ ผู้ว่าจ้างยังมีสิทธิสั่งให้เปลี่ยนแปลงหรือแก้ไขแบบรูปและข้อกำหนดต่างๆ ในเอกสารสัญญานี้ด้วย

CHAIAWAN GROUP

ลงชื่อ..... ผู้ว่าจ้าง ลงชื่อ..... ผู้รับจ้าง
นายอาคม อรรคนิตย์

ลงชื่อ..... พยาน ลงชื่อ..... พยาน
(นายปกรณ์ เมืองโคตร) (นางสาวรัตนาลัย ธนะคุณ)
หัวหน้าฝ่ายบริหารการศึกษา นักวิชาการศึกษาปฏิบัติการ

อัตราค่าจ้างหรือราคาที่กำหนดใช้ในสัญญานี้ ให้กำหนดใช้สำหรับงานพิเศษ หรืองานที่เพิ่มเติมขึ้น หรือตัดทอนลงทั้งปวงตามคำสั่งของผู้ว่าจ้าง หากในสัญญาไม่ได้กำหนดไว้ถึงอัตราค่าจ้าง หรือราคาใดๆ ที่จะนำมาใช้สำหรับงานพิเศษหรืองานที่เพิ่มขึ้นหรือลดลงดังกล่าว ผู้ว่าจ้าง และผู้รับจ้างจะได้ตกลงกันที่จะกำหนดอัตราค่าจ้างหรือราคาที่เพิ่มขึ้นหรือลดลง รวมทั้งการขยายระยะเวลา (ถ้ามี) กันใหม่เพื่อความเหมาะสม ในกรณีที่ตกลงกันไม่ได้ ผู้ว่าจ้างจะกำหนดอัตราจ้าง หรือราคาตามแต่ผู้ว่าจ้างจะเห็นว่าเหมาะสมและถูกต้อง ซึ่งผู้รับจ้างจะต้องปฏิบัติงานตามคำสั่งของผู้ว่าจ้างไปก่อนเพื่อมิให้เกิดความเสียหายแก่งานที่จ้าง

ข้อ ๑๗ ค่าปรับ

หากผู้รับจ้างไม่สามารถทำงานให้แล้วเสร็จภายในเวลาที่กำหนดไว้ ในสัญญาและผู้ว่าจ้างยังมิได้บอกเลิกสัญญา ผู้รับจ้างจะต้องชำระค่าปรับให้แก่ผู้ว่าจ้างเป็น จำนวนเงินวันละ ๔๘๒.๕๐ บาท (สี่ร้อยแปดสิบสองบาทห้าสิบสตางค์) และจะต้องชำระค่าใช้จ่ายในการควบคุมงาน (ถ้ามี) ในเมื่อผู้ว่าจ้าง ต้องจ้างผู้ควบคุมงานอีกต่อหนึ่งเป็นจำนวนเงินวันละ ๓๐๐.๐๐ บาท (สามร้อยบาทถ้วน) นับถัดจากวันที่ครบกำหนดเวลาแล้วเสร็จของงานตามสัญญาหรือวันที่ผู้ว่าจ้างได้ขยายเวลาทำงานให้ จนถึงวันที่ทำงานแล้วเสร็จจริง นอกจากนี้ ผู้รับจ้างยอมให้ผู้ว่าจ้างเรียกค่าเสียหายอันเกิดขึ้นจากการที่ผู้รับจ้างทำงานล่าช้าเฉพาะส่วนที่เกินกว่าจำนวนค่าปรับและค่าใช้จ่ายดังกล่าวได้อีกด้วย

ในระหว่างที่ผู้ว่าจ้างยังมิได้บอกเลิกสัญญานั้น หากผู้ว่าจ้างเห็นว่าผู้รับจ้าง จะไม่สามารถปฏิบัติตามสัญญาต่อไปได้ ผู้ว่าจ้างจะใช้สิทธิบอกเลิกสัญญาและใช้สิทธิตามข้อ ๑๘ ก็ได้ และถ้าผู้ว่าจ้างได้แจ้งข้อเรียกร้องไปยังผู้รับจ้างเมื่อครบกำหนดเวลาแล้วเสร็จของงานขอให้ชำระค่าปรับแล้ว ผู้ว่าจ้างมีสิทธิที่จะปรับผู้รับจ้างจนถึงวันบอกเลิกสัญญาได้อีกด้วย

ข้อ ๑๘ สิทธิของผู้ว่าจ้างภายหลังบอกเลิกสัญญา

ในกรณีที่ผู้ว่าจ้างบอกเลิกสัญญา ผู้ว่าจ้างอาจทำงานนั้นเองหรือว่าจ้างผู้อื่นให้ทำงานนั้นต่อจนแล้วเสร็จก็ได้ ผู้ว่าจ้างหรือผู้ที่รับจ้างทำงานนั้นต่อมีสิทธิใช้เครื่องใช้ในการก่อสร้าง สิ่งที่สร้างขึ้นชั่วคราวสำหรับงานก่อสร้าง และวัสดุต่างๆ ซึ่งเห็นว่าจะต้องสงวนเอาไว้เพื่อการปฏิบัติงานตามสัญญา ตามที่จะเห็นสมควร

ในกรณีดังกล่าว ผู้ว่าจ้างมีสิทธิริบหรือบังคับจากหลักประกันการปฏิบัติตามสัญญาทั้งหมด หรือบางส่วนตามแต่จะเห็นสมควร นอกจากนั้น ผู้รับจ้างจะต้องรับผิดชอบในค่าเสียหายซึ่งเป็นจำนวน เกินกว่าหลักประกันการปฏิบัติตามสัญญา รวมทั้งค่าใช้จ่ายที่เพิ่มขึ้น ในการทำงานนั้นต่อให้แล้วเสร็จตามสัญญา ตลอดจนค่าใช้จ่ายในการควบคุมงานเพิ่ม (ถ้ามี) ซึ่งผู้ว่าจ้างจะหัก เอาจากเงินประกันผลงานหรือจำนวนเงินใดๆ ที่จะจ่ายให้แก่ผู้รับจ้างก็ได้

ข้อ ๑๙. การบังคับค่าปรับ ค่าเสียหาย และค่าใช้จ่าย

ในกรณีที่ผู้รับจ้างไม่ปฏิบัติตามสัญญาข้อหนึ่งข้อใดด้วยเหตุใดๆ ก็ตาม จนเป็นเหตุให้เกิดค่าปรับ ค่าเสียหาย หรือค่าใช้จ่ายแก่ผู้ว่าจ้าง ผู้รับจ้างต้องชดใช้ค่าปรับ ค่าเสียหาย หรือค่าใช้จ่ายดังกล่าวให้แก่ผู้ว่าจ้างโดยสิ้นเชิงภายในกำหนด ๑๕ (สิบห้า) วัน นับถัดจากวันที่ได้รับแจ้งเป็นหนังสือจากผู้ว่าจ้าง หากผู้รับจ้างไม่ชดใช้ให้ถูกต้องครบถ้วนภายในระยะเวลาดังกล่าวให้ผู้ว่าจ้างมีสิทธิที่จะหักเอาจากจำนวนเงินค่าจ้างที่ต้องชำระ หรือจากเงินประกันผลงาน ของผู้รับจ้าง หรือบังคับจากหลักประกันการปฏิบัติตามสัญญาได้ทันที

ลงชื่อ..... ผู้ว่าจ้าง ลงชื่อ..... ผู้รับจ้าง
นายอาคม อรรคนิตย์ ชาลีพรรณ์ โชติรส

ลงชื่อ..... พยาน ลงชื่อ..... พยาน
(นายปกรณ์ เมืองโคตร) (นางสาวรัตนวลัย ธนะคุณ)
หัวหน้าฝ่ายบริหารการศึกษา

หากค่าปรับ ค่าเสียหาย หรือค่าใช้จ่ายที่บังคับจากเงินค่าจ้างที่ต้องชำระ เงินประกันผลงาน หรือหลักประกันการปฏิบัติตามสัญญาแล้วยังไม่เพียงพอ ผู้รับจ้างยินยอมชำระส่วนที่เหลือ ที่ยังขาดอยู่จนครบถ้วนตามจำนวนค่าปรับ ค่าเสียหาย หรือค่าใช้จ่ายนั้น ภายในกำหนด ๑๕ (สิบห้า) วัน นับถัดจากวันที่ได้รับแจ้งเป็นหนังสือจากผู้ว่าจ้าง

หากมีเงินค่าจ้างตามสัญญาที่หักไว้จ่ายเป็นค่าปรับ ค่าเสียหาย หรือค่าใช้จ่ายแล้วยังเหลืออยู่อีกเท่าใด ผู้ว่าจ้างจะคืนให้แก่ผู้รับจ้างทั้งหมด

ข้อ ๒๐ การทำบริเวณก่อสร้างให้เรียบร้อย

ผู้รับจ้างจะต้องรักษาบริเวณสถานที่ปฏิบัติงานตามสัญญานี้ รวมทั้งโรงงานหรือ สิ่งอำนวย ความสะดวกในการทำงานของผู้รับจ้าง ลูกจ้าง ตัวแทน หรือผู้รับจ้างช่วง (ถ้ามี) ให้สะอาด ปลอดภัย และมีประสิทธิภาพในการใช้งานตลอดระยะเวลาการจ้าง และเมื่อทำงานเสร็จสิ้นแล้วจะต้องขนย้ายบรรดาเครื่องใช้ในการทำงานจ้างรวมทั้งวัสดุ ขยะมูลฝอย และสิ่งก่อสร้างชั่วคราวต่างๆ (ถ้ามี) ทั้งจะต้องกลบเกลี่ยพื้นดินให้เรียบร้อยเพื่อให้บริเวณทั้งหมดอยู่ในสภาพที่สะอาดและใช้การได้ทันที

ข้อ ๒๑ การงดหรือลดค่าปรับ หรือการขยายเวลาปฏิบัติงานตามสัญญา

ในกรณีที่มีเหตุเกิดจากความผิดหรือความบกพร่องของฝ่ายผู้ว่าจ้าง หรือเหตุสุดวิสัย หรือเกิดจากพฤติการณ์อันหนึ่งอันใดที่ผู้รับจ้างไม่ต้องรับผิดตามกฎหมาย หรือเหตุอื่นตามที่กำหนด ในกฎกระทรวง ซึ่งออกตามความในกฎหมายว่าด้วยการจัดซื้อจัดจ้างและการบริหารพัสดุภาครัฐ ทำให้ผู้รับจ้างไม่สามารถทำงานให้แล้วเสร็จตามเงื่อนไขและกำหนดเวลาแห่งสัญญานี้ได้ ผู้รับจ้างจะต้องแจ้งเหตุหรือพฤติการณ์ดังกล่าวพร้อมหลักฐานเป็นหนังสือให้ผู้ว่าจ้างทราบ เพื่อของดหรือลดค่าปรับ หรือขยายเวลาทำงานออกไปภายใน ๑๕ (สิบห้า) วันนับถัดจากวันที่เหตุนั้นสิ้นสุดลง หรือตามที่กำหนดในกฎกระทรวงดังกล่าว แล้วแต่กรณี

ถ้าผู้รับจ้างไม่ปฏิบัติให้เป็นไปตามความในวรรคหนึ่ง ให้ถือว่าผู้รับจ้างได้สละสิทธิเรียกร้อง ในการที่จะของดหรือลดค่าปรับ หรือขยายเวลาทำงานออกไปโดยไม่มีเงื่อนไขใดๆ ทั้งสิ้น เว้นแต่ กรณีเหตุเกิดจากความผิดหรือความบกพร่องของฝ่ายผู้ว่าจ้าง ซึ่งมีหลักฐานชัดแจ้ง หรือผู้ว่าจ้างทราบดี อยู่แล้วตั้งแต่ต้น

การงดหรือลดค่าปรับ หรือขยายกำหนดเวลาทำงานตามวรรคหนึ่ง อยู่ในดุลพินิจของผู้ว่าจ้างที่จะพิจารณาตามที่เห็นสมควร

ข้อ ๒๒. การใช้เรือไทย

ในการปฏิบัติตามสัญญานี้ หากผู้รับจ้างจะต้องสั่งหรือนำของเข้ามาจากต่างประเทศรวมทั้งเครื่องมือและอุปกรณ์ที่ต้องนำเข้ามาเพื่อปฏิบัติงานตามสัญญา ไม่ว่าผู้รับจ้างจะเป็นผู้ที่นำของเข้ามาเองหรือนำเข้ามาโดยผ่านตัวแทนหรือบุคคลอื่นใด ถ้าสิ่งของนั้นต้องนำเข้ามาโดยทางเรือในเส้นทางเดินเรือที่มีเรือไทยเดินอยู่และสามารถให้บริการรับขนได้ตามที่รัฐมนตรีว่าการกระทรวงคมนาคมประกาศกำหนด ผู้รับจ้างต้องจัดการให้สิ่งของดังกล่าวบรรทุกโดยเรือไทยหรือเรือที่มีสิทธิเช่นเดียวกับเรือไทยจากต่างประเทศมายังประเทศไทยเว้นแต่จะได้รับอนุญาตจากกรมเจ้าท่าก่อนบรรทุกของนั้นลงเรืออื่นที่มิใช่เรือไทยหรือเป็นของที่รัฐมนตรีว่าการกระทรวงคมนาคมประกาศยกเว้นให้บรรทุกโดยเรืออื่นได้ ทั้งนี้ ไม่ว่าการสั่งหรือนำเข้าสิ่งของดังกล่าวจากต่างประเทศจะเป็นแบบใด

ลงชื่อ.....ผู้ว่าจ้าง ลงชื่อ.....ผู้รับจ้าง
นายอาคม อรรคนิตย์ (นางสาวรัตนวลัย ธนะคุณ)
(เชี่ยวปกรณ์ เมืองโคตร) พยาน ลงชื่อ.....พยาน
หัวหน้าฝ่ายบริหารการศึกษา นักวิชาการศึกษาชำนาญการ

ในการส่งมอบงานตามสัญญาให้แก่ผู้ว่าจ้าง ถ้างานนั้นมีสิ่งของตามวรรคหนึ่ง ผู้รับจ้างจะต้องส่งมอบใบตราส่ง (Bill of lading)หรือสำเนาใบตราส่งสำหรับของนั้น ซึ่งแสดงว่าได้บรรทุกมาโดยเรือไทยหรือเรือที่มีสิทธิเช่นเดียวกับเรือไทยให้แก่ผู้ว่าจ้างพร้อมกับการส่งมอบงานด้วย

ในกรณีที่สิ่งของดังกล่าวไม่ได้บรรทุกจากต่างประเทศมายังประเทศไทยโดยเรือไทยหรือเรือที่มีสิทธิเช่นเดียวกับเรือไทย ผู้รับจ้างต้องส่งมอบหลักฐานซึ่งแสดงว่าได้รับอนุญาตจากกรมเจ้าท่า ให้บรรทุกของโดยเรืออื่นได้หรือหลักฐานซึ่งแสดงว่าได้ชำระค่าธรรมเนียมพิเศษ เนื่องจากการไม่บรรทุกของโดยเรือไทยตามกฎหมาย ว่าด้วยการส่งเสริมการพาณิชยนาวีแล้วอย่างใดอย่างหนึ่งแก่ผู้ว่าจ้างด้วย

ในกรณีที่ผู้รับจ้างไม่ส่งมอบหลักฐานอย่างใดอย่างหนึ่งดังกล่าวในวรรคสองและวรรคสามให้แก่ผู้ว่าจ้างแต่จะขอส่งมอบงานดังกล่าวให้ผู้ว่าจ้างก่อนโดยยังไม่รับชำระเงินค่าจ้าง ผู้ว่าจ้างมีสิทธิรับงานดังกล่าวไว้ก่อน และชำระเงินค่าจ้างเมื่อผู้รับจ้างได้ปฏิบัติถูกต้องครบถ้วนดังกล่าวแล้วได้

ข้อ ๒๓. มาตรฐานฝีมือช่าง

ผู้รับจ้างตกลงเป็นเงื่อนไขสำคัญว่า ผู้รับจ้างจะต้องมีและใช้ผู้ผ่านการทดสอบมาตรฐานฝีมือช่างจาก.....-..... หรือผู้มีวุฒิบัตรระดับ ปวช. ปวส. และปวท. หรือเทียบเท่าจากสถาบันการศึกษาที่ ก.พ. รับรองให้เข้ารับราชการได้ ในอัตราไม่ต่ำกว่าร้อยละ ๕ (ห้า) ของแต่ละสาขาช่าง แต่จะต้องมีช่างจำนวนอย่างน้อย ๑ (หนึ่ง) คน ในแต่ละสาขาช่างดังต่อไปนี้

๒๓.๑ ช่างโยธา

๒๓.๒ ช่างก่อสร้าง

ผู้รับจ้างจะต้องจัดทำบัญชีแสดงจำนวนช่างทั้งหมดโดยจำแนกตามแต่ละสาขาช่างและ ระดับช่างพร้อมกับระบุรายชื่อช่างผู้ที่ผ่านการทดสอบมาตรฐานฝีมือช่างหรือผู้มีวุฒิบัตรดังกล่าวในวรรคหนึ่งนำมาแสดงพร้อมหลักฐานต่างๆ ต่อคณะกรรมการตรวจรับพัสดุหรือผู้ควบคุมงาน ก่อนเริ่มลงมือทำงาน และพร้อมที่จะให้ผู้ว่าจ้างหรือเจ้าหน้าที่ของผู้ว่าจ้างตรวจสอบดูได้ตลอด เวลาการทำงานตามสัญญานี้ของผู้รับจ้าง

ข้อ ๒๔. การปรับราคาค่าจ้าง

ผู้ว่าจ้างและผู้รับจ้าง ตกลงกันให้ใช้สัญญาปรับราคาได้ สำหรับราคางานก่อสร้างตามสัญญานี้โดยการนำสูตร Escalation Factor (K) มาใช้คำนวณราคาค่างานที่เปลี่ยนแปลงไป โดยวิธีการต่อไปนี้ ตามเงื่อนไข หลักเกณฑ์ สูตรและวิธีคำนวณที่ใช้กับสัญญาแบบปรับราคาได้ตามมติคณะรัฐมนตรีเมื่อวันที่ ๒๒ สิงหาคม ๒๕๓๒ เรื่องการพิจารณาช่วยเหลือผู้ประกอบอาชีพงานก่อสร้าง ตามหนังสือสำนักเลขาธิการคณะรัฐมนตรี ที่ นร ๐๒๐๓/ว ๑๐๙ ลงวันที่ ๒๔ สิงหาคม ๒๕๓๒

สูตรการปรับราคา (สูตรค่า K) จะต้องคงที่ที่ระดับที่กำหนดไว้ในสัญญาตลอดจนงานแล้วเสร็จตามที่กำหนดไว้ในสัญญา หรือภายในระยะเวลาที่ ผู้ว่าจ้าง ได้ขยายออกไป โดยจะใช้สูตรของทางราชการที่ได้ระบุตามภาคผนวก ๕

CHAI
CHAIAWAN GROUP

ลงชื่อ..... ผู้ว่าจ้าง ลงชื่อ..... ผู้รับจ้าง
(นายอาคม อรรคนิตย์)

ลงชื่อ..... พยาน ลงชื่อ..... พยาน
(นายปกรณ์ เมืองโคตร) (นางสาวรัตนวลัย ธนะคุณ)
หัวหน้าฝ่ายบริหารการศึกษา นักวิชาการศึกษาปฏิบัติการ

สัญญานี้ทำขึ้นเป็นสองฉบับ มีข้อความถูกต้องตรงกัน คู่สัญญาได้อ่านและเข้าใจข้อความ โดยละเอียดตลอดแล้ว จึงได้ลงลายมือชื่อ พร้อมทั้งประทับตรา (ถ้ามี) ไว้เป็นสำคัญต่อหน้าพยาน และคู่สัญญาต่างยึดถือไว้ฝ่ายละหนึ่งฉบับ

(ลงชื่อ).....ผู้ว่าจ้าง

(นายอาคม อสรคนิตย์)

ห้างหุ้นส่วนจำกัด ชัยอนันต์ กรุ๊ป
CHAI
CHAIANAN GROUP

(ลงชื่อ).....ผู้รับจ้าง

(นายชานนท์ ไชยสัตย์)

(ลงชื่อ).....พยาน

(นายปกรณ์ เมืองโคตร)

(ลงชื่อ).....พยาน

(นางสาวรัตนวลัย ธนะคุณ)

เลขที่โครงการ ๖๘๐๘๙๔๖๒๕๘๐

เลขคุมสัญญา ๖๘๐๙๒๒๐๓๑๑๗๙

ห้างหุ้นส่วนจำกัด ชัยอนันต์กรุ๊ป
CHAI
CHALANANGROUP
ผู้ว่าจ้าง ลงชื่อ.....
(นายอาคม ธรรอมิตย์) พยาน
ลงชื่อ.....
(นายปกรณ์ เมืองจันดร) พยาน
ลงชื่อ.....
(นางสาวศิณีนาถ ธนงคุณ)
นักวิชาการศึกษาปฏิบัติการ
หัวหน้าฝ่ายบริหารการศึกษา

โครงการก่อสร้างทางเดินเท้าพร้อมหลังคา

โรงเรียนเหล่างามพิทยาคม ตำบลเหล่างาม อำเภอโพธิ์ไทร จังหวัดอุบลราชธานี

องค์การบริหารส่วนจังหวัดอุบลราชธานี

สำเนาถูกต้อง

(นายณัฐพงศ์ ม่วงอ่อน)
ผู้อำนวยการโรงเรียนเหล่างามพิทยาคม

(ลงชื่อ).....ประธานกรรมการ
(ลงชื่อ).....กรรมการ
(ลงชื่อ).....กรรมการ

กอ
ฝ่ายอำรวอและออก
องค์การบริหารส่วนจังหวัดอุบลราช
โทร. 045-250333 ต่อ

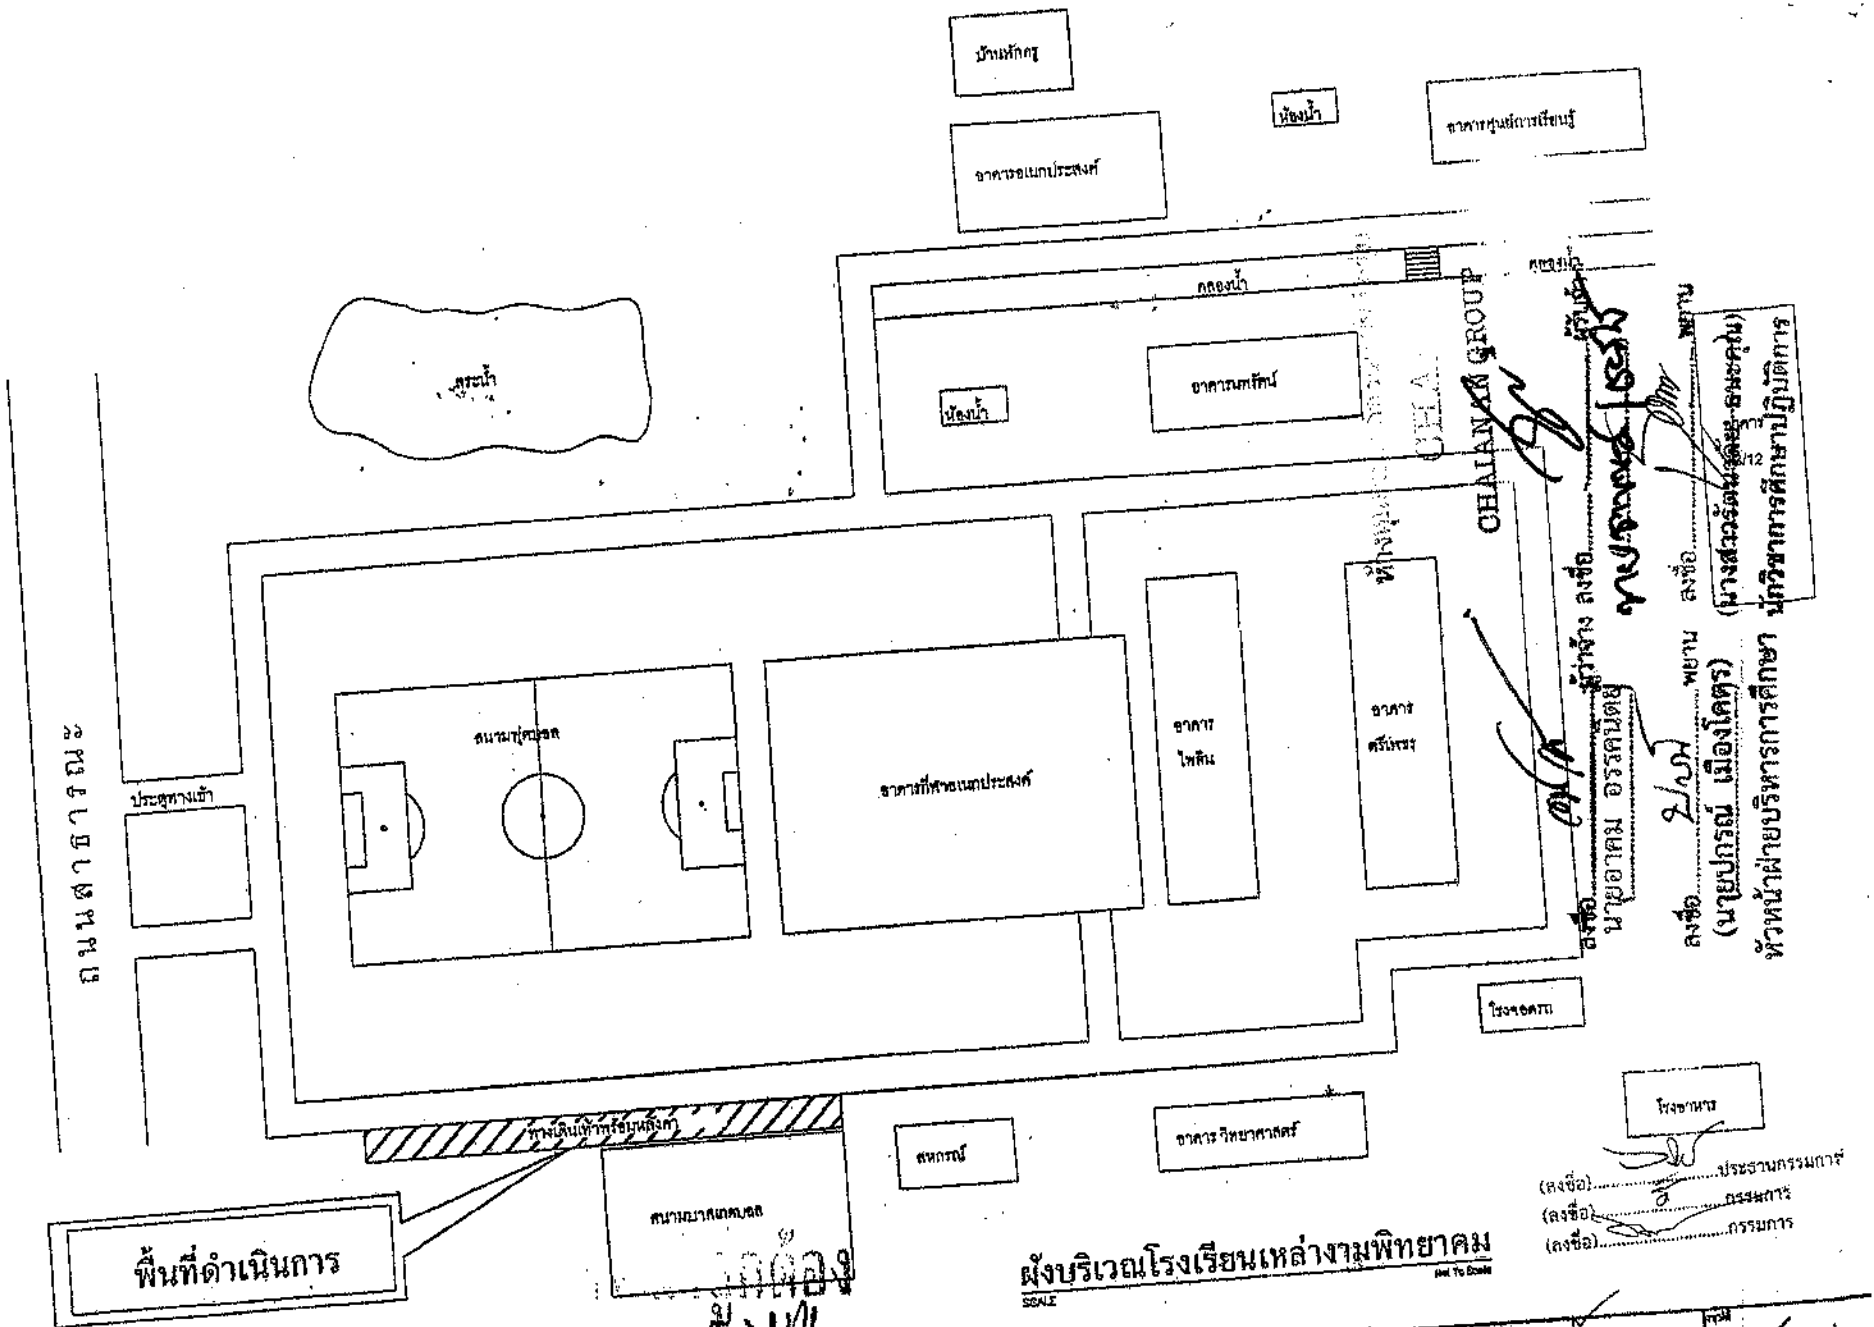
บ้านพักครู
อาคารอเนกประสงค์
ห้องน้ำ
อาคารศูนย์การเรียนรู้
กลองน้ำ
น้ำพุ
ห้องน้ำ
อาคารนครัน์
ถนนเลี่ยงเมือง
ประตูทางเข้า
สนามฟุตบอล
อาคารที่พักอเนกประสงค์
อาคาร ไพลิน
อาคาร ศรีมรกต
ทางเดินเท้าพร้อมหลังคา
สนามบาสเกตบอล
สหกรณ์
อาคารวิทยาศาสตร์
โรงจอดรถ
โรงอาหาร
พื้นที่ดำเนินการ
CHAIRMAN GROUP
ผังบริเวณโรงเรียนเหล่างามพิทยาคม
SCALE
(ลงชื่อ).....ประธานกรรมการ
(ลงชื่อ).....กรรมการ
(ลงชื่อ).....กรรมการ
(นายณฐพงศ์ ม่วงอ่อน)
ผู้อำนวยการโรงเรียนเหล่างามพิทยาคม

หมายเหตุ

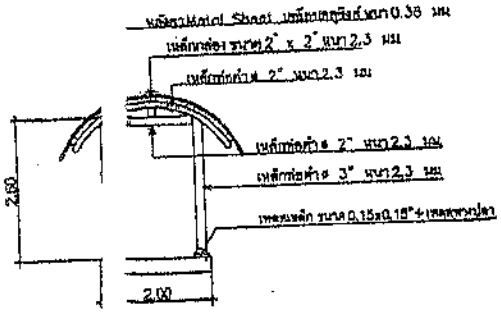

ตัด A – Ⓐ

SCALE 1:100

ท เดิน 2.00 เมตร

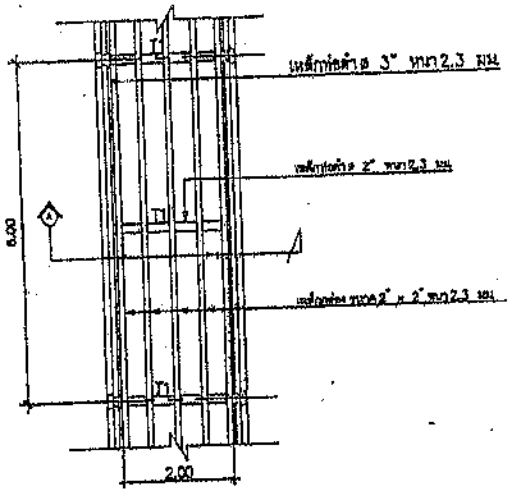

แปลนโครงคาน

SCALE 1:100

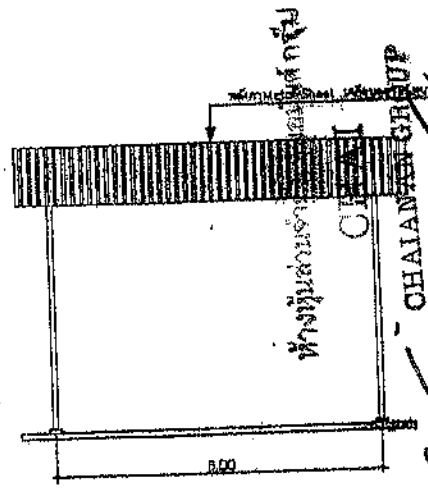

รูปด้าน

SCALE 1:100

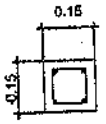

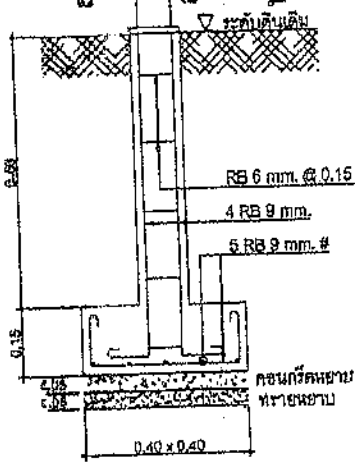

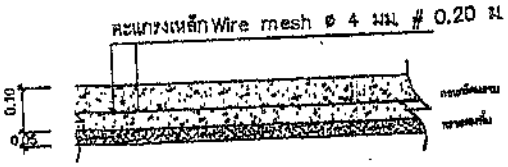

ขยายพื้น W

SCALE 1:100

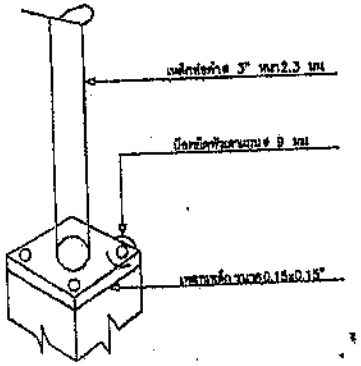

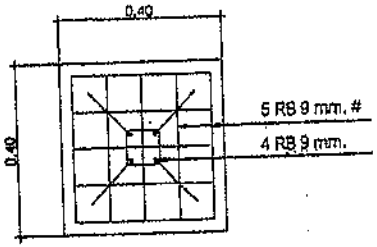

ขยายฐานราก

SCALE 1:100

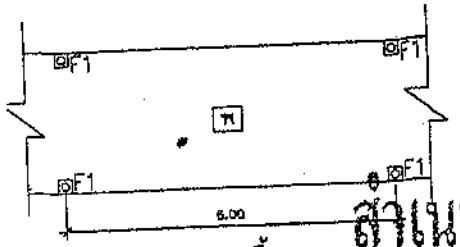

แปลนพื้น

SCALE 1:100

สำเนาถูกต้อง

(นายณฐพงศ์ ม่วงอ่อน)

หัวหน้าฝ่ายการโรงเรียนเหล่างาพิทยาคม

(ลงชื่อ).....ประธานกรรมการ

(ลงชื่อ).....กรรมการ

(ลงชื่อ).....กรรมการ

ห้างหุ้นส่วนจำกัด ชัยอาคม กรุ๊ป

CHAIAKOM GROUP

ลงชื่อ.....ผู้ว่าจ้าง

นายอาคม อรรถนิยม

ลงชื่อ.....พยาน

(นายนครรณ์ เมืองโคตร)

ลงชื่อ.....พยาน

(นางสวรลักษณ์ ณนะคุณ)

นักวิชาการศึกษาปฏิบัติการ

หัวหน้าฝ่ายบริหารการศึกษา

	โครงการ ก่อสร้างทางเดินเท้าพร้อมหลังคา	ตำแหน่ง (นายธนวัฒน์ สรรพวะกิน)	แผ่นที่ ท-1 (นายณฐพงศ์ ม่วงอ่อน)
	สำรวจ (นายวาสน์ เพ็ชรัตน์)	พาร์ท (นายสมบัติ จันทร์ศรี)	
	เขียนแบบ (นางสาวสิริกร ม่วงอ่อน)	เขียนแบบ (นายกฤษณ์ ธีมงคล)	แสดงแบบ ทางเดินเท้าพร้อมหลังคา
	ตรวจแบบ		

รายละเอียดประกอบแบบเพิ่มเติม

โครงการก่อสร้างทางเดินเท้าพร้อมหลังคา โรงเรียนเหล่างามพิทยาคม โดยวิธีเฉพาะเจาะจง

.....

ให้ใช้พัสดุส่งเสริมการผลิตภายในประเทศไม่น้อยกว่าร้อยละหกสิบของพัสดุที่จะใช้ในงานก่อสร้าง ตามกฎกระทรวงกำหนดพัสดุ และวิธีการจัดจ้างพัสดุที่รัฐต้องการส่งเสริมหรือสนับสนุน (ฉบับที่ ๒) พ.ศ.๒๕๖๓ ให้ไว้ ณ วันที่ ๘ ธันวาคม ๒๕๖๓

(๒) การจัดจ้างงานก่อสร้าง ให้หน่วยงานของรัฐกำหนดรายละเอียดในแบบรูปรายการงานก่อสร้างว่า "ให้ใช้พัสดุส่งเสริมการผลิตภายในประเทศไม่น้อยกว่าร้อยละหกสิบของพัสดุที่จะใช้ในงานก่อสร้าง" และดำเนินการตามเงื่อนไข ดังต่อไปนี้

(ก) ให้หน่วยงานของรัฐใช้เหล็กหรือเหล็กกล้าที่เป็นพัสดุส่งเสริมการผลิตภายในประเทศก่อน ซึ่งต้องไม่น้อยกว่าร้อยละเก้าสิบของมูลค่าหรือปริมาณเหล็กกล้าที่ใช้ในงานก่อสร้างทั้งหมดในครั้งนั้น

(ข) หากการใช้เหล็กหรือเหล็กกล้าตาม (ก) ยังไม่ครบร้อยละของมูลค่าหรือปริมาณที่กำหนดให้ใช้พัสดุส่วนเสริมการผลิตภายในประเทศ ให้หน่วยงานของรัฐใช้พัสดุส่งเสริมการผลิตภายในประเทศประเภทอื่นให้ครบตามร้อยละของมูลค่าหรือปริมาณที่กำหนดไว้

ในกรณีที่ไม่สามารถใช้พัสดุส่งเสริมการผลิตภายในประเทศได้ตามอัตราที่กำหนด หน่วยงานของรัฐต้องได้รับอนุมัติจากผู้มีอำนาจเหนือขึ้นไปหนึ่งชั้นก่อน

ลงชื่อ ..... ประธานกรรมการ
(นายวรากร บุราไกร)
หัวหน้าฝ่ายวิศวกรรมโยธา

ลงชื่อ ..... กรรมการ
(นายธรรมชาติ อรรถเวทิน)
วิศวกรโยธาชำนาญการ

ลงชื่อ ..... กรรมการ
(นายทวีป มิลาวรรณ)
วิศวกรโยธาชำนาญการ

ห้างหุ้นส่วนจำกัด ชัยอนันต์ กรุ๊ป
CHAI
CHAIANAN GROUP

ลงชื่อ..... ผู้ว่าจ้าง ลงชื่อ..... ผู้รับจ้าง
นายอาคม อรรคนิตย์

ลงชื่อ..... พยาน ลงชื่อ..... พยาน
(นายปกรณ์ เมืองโคตร) (นางสาวรัตนาวลัย ธนะคุณ)
หัวหน้าฝ่ายบริหารการศึกษา นักวิชาการศึกษาปฏิบัติการ

๗. วงเงินงบประมาณ/วงเงินที่ได้รับจัดสรร

ประจำปีงบประมาณ พ.ศ.๒๕๖๗ จำนวน ๔๘๓,๐๐๐.๐๐ บาท (สี่แสนแปดหมื่นสามพันบาทถ้วน)

๘. งวดงานและการจ่ายเงิน

<u>งวดที่ ๑</u> (งวดสุดท้าย) คิดเป็นเงินร้อยละ ๑๐๐ % ของเงินค่าจ้างตามสัญญา ดำเนินการแล้วเสร็จ ภายใน ๙๐ วัน นับถัดจากวันลงนามในสัญญา เมื่อผู้รับจ้างได้ปฏิบัติงานดังนี้.-

- งานรื้อถอนและปรับพื้น แล้วเสร็จ
- งานขุดดินและถมกลับ แล้วเสร็จ
- งานคอนกรีตหยาบ แล้วเสร็จ
- งานทรายรองพื้น แล้วเสร็จ
- งานไม้แบบ แล้วเสร็จ
- งานคอนกรีตโครงสร้างทั่วไป แล้วเสร็จ
- งานเหล็กตะแกรง Wire mash แล้วเสร็จ
- งานเพลท + น็อต แล้วเสร็จ
- งานท่อเหล็กดำ แล้วเสร็จ
- งานเหล็กกล่อง แล้วเสร็จ
- งานหลังคา Metal Sheet เคลือบอลูซิงค์ แล้วเสร็จ
- งานทาสีกันสนิม แล้วเสร็จ
- งานทาสีน้ำมัน แล้วเสร็จ
- งานอื่น ๆ ทั้งหมดที่ปรากฏตามรูปแบบสัญญา แล้วเสร็จทุกประการ พร้อมทำความสะอาดสถานที่ก่อสร้างให้สะอาดเรียบร้อย

๙. อัตราค่าปรับ

๙.๑ กรณีที่ผู้รับจ้างนำงานที่รับจ้างไปจ้างช่วงให้ผู้อื่นทำอีกทอดหนึ่งโดยไม่ได้รับอนุญาตจาก องค์การบริหารส่วนจังหวัดอุบลราชธานี จะกำหนดค่าปรับสำหรับการฝ่าฝืนดังกล่าวเป็นจำนวนร้อยละ ๑๐.๐๐ ของวงเงินของงานจ้างช่วงนั้น

๙.๒ กรณีที่ผู้รับจ้างปฏิบัติผิดสัญญาจ้างก่อสร้าง นอกเหนือจากข้อ ๙.๑ จะกำหนดค่าปรับเป็นรายวันเป็นจำนวนเงินตายตัวในอัตราร้อยละ ๐.๑๐ ของราคางานจ้าง

ห้างหุ้นส่วนจำกัด ชัยอนันต์ก่อสร้าง
CHAI
CHAINAN GROUP

ลงชื่อ..... ผู้ว่าจ้าง
นายอาคม อรรคนตุย

ลงชื่อ..... ผู้รับจ้าง

ลงชื่อ..... พยาน
(นายปกรณ์ เมืองโคตร)
หัวหน้าฝ่ายบริหารการศึกษา

ลงชื่อ..... พยาน
(นางสาวรัตนวลัย ธนะคุณ)
นักวิชาการศึกษาปฏิบัติการ

ที่ อบ. 000683

สำนักงานทะเบียนหุ้นส่วนบริษัทจังหวัดอุบลราชธานี
กรมพัฒนาธุรกิจการค้า กระทรวงพาณิชย์

หนังสือรับรอง

ขอรับรองว่าห้างหุ้นส่วนนี้ ได้จดทะเบียนเป็นนิติบุคคล ตามประมวลกฎหมายแพ่งและพาณิชย์ เมื่อวันที่ 16 กุมภาพันธ์ 2560 ทะเบียนนิติบุคคลเลขที่ 0343560000642

ปรากฏข้อความในรายการตามเอกสารทะเบียนนิติบุคคล ณ วันออกหนังสือนี้ ดังนี้

1. ชื่อห้างหุ้นส่วน ห้างหุ้นส่วนจำกัด ชัยอนันต์ กรุ๊ป
2. ผู้เป็นหุ้นส่วนของห้างหุ้นส่วน มี 2 คน ตามรายชื่อดังนี้
   1. นายชานนท์ ไชยสัตย์ ลงหุ้นด้วย เงิน
      จำนวน 500,000.00 บาท
   2. นางพรพรรณ ไชยสัตย์ ลงหุ้นด้วย เงิน
      จำนวน 500,000.00 บาท
3. หุ้นส่วนผู้จัดการของห้างหุ้นส่วนนี้ มี 1 คน ตามรายชื่อดังนี้
   1. นายชานนท์ ไชยสัตย์/
4. ข้อจำกัดอำนาจหุ้นส่วนผู้จัดการ มีดังนี้ ไม่มี/
5. สำนักงานแห่งใหญ่ ตั้งอยู่เลขที่ 53/1 ถนนเจริญราษฎร์ ตำบลในเมือง อำเภอเมืองอุบลราชธานี จังหวัดอุบลราชธานี/
6. วัตถุที่ประสงค์ของห้างหุ้นส่วนนี้มี 44 ข้อ ดังปรากฏในสำเนาเอกสารแนบท้ายหนังสือรับรองนี้ จำนวน 4 แผ่น โดยมีลายมือชื่อนายทะเบียนซึ่งรับรองเอกสารเป็นสำคัญ

ออกให้ ณ วันที่ 17 เดือน เมษายน พ.ศ. 2568

(นายธนิศร บริษัทหุ้นส่วนจำกัด ชัยอนันต์ กรุ๊ป)
นายทะเบียน

CHAI
CHAIANAN GROUP

.....ประธานกรรมการ
.....กรรมการ
.....กรรมการและเลขานุการ

ลงชื่อ..... ผู้ว่าจ้าง ลงชื่อ..... ผู้รับจ้าง
นายอาคม อรรคนันตย์

ลงชื่อ..... พยาน ลงชื่อ..... พยาน
(นายปกรณ์ เมืองโคตร) (นางสาวรัตนวลัย ธนะคุณ)
หัวหน้าฝ่ายบริหารการศึกษา นักวิชาการศึกษาปฏิบัติการ

คำเตือน : ผู้ใช้ควรตรวจสอบข้อความท้ายหนังสือรับรองฉบับนี้ทุกครั้ง

ที่ อน. 000683

สำนักงานทะเบียนหุ้นส่วนบริษัทจังหวัดอุบลราชธานี

กรมพัฒนาธุรกิจการค้า กระทรวงพาณิชย์

หนังสือรับรอง

ข้อควรทราบ ประกอบหนังสือรับรอง ฉบับที่ อน. 000683

1. นิติบุคคลนี้ได้ส่งงบการเงินปี 2566

2. หนังสือนี้รับรองเฉพาะข้อความที่ห้าง/บริษัทได้นำมาจดทะเบียนไว้เพื่อผลทางกฎหมายเท่านั้น ข้อเท็จจริงเป็นสิ่งที่ควรหาไว้พิจารณาฐานะ

3. นายทะเบียนอาจเพิกถอนการจดทะเบียน ถ้าปรากฏว่าข้อความอันเป็นสาระสำคัญที่จดทะเบียนไม่ถูกต้อง หรือเป็นเท็จ

ห้างหุ้นส่วนจำกัด ชัยสมันต์ กรุ๊ป
CHAIANAN GROUP

ห้างหุ้นส่วนจำกัด ชัยสมันต์ กรุ๊ป
CHAI
CHAIANAN GROUP

ลงชื่อ..... ผู้ว่าจ้าง ลงชื่อ..... ผู้รับจ้าง
นายอาคม อรรคนิตย์

ลงชื่อ..... พยาน ลงชื่อ..... พยาน
(นายปกรณ์ เมืองโคตร) (นางสาวรัตนวลัย ธนะคุณ)
หัวหน้าฝ่ายบริหารการศึกษา นักวิชาการศึกษาปฏิบัติการ

.....ประธานกรรมการ
.....กรรมการ
.....กรรมการและเลขานุการ

วัตถุที่ประสงค์ของ ห้างหุ้นส่วน/บริษัท นี้ มี 44 ข้อ ดังนี้

(1) ซื้อ จัดหา รับเช่า เช่าซื้อ ถือกรรมสิทธิ์ ครอบครอง ปรับปรุงใช้ และจัดการโดยประการอื่นซึ่งทรัพย์สินใดๆ ตลอดจน ดอกผลของทรัพย์สินนั้น

(2) ขาย โอน จำนอง จำนำ มอบเปลี่ยน และจำหน่ายทรัพย์สินโดยประการอื่น

(3) เป็นนายหน้า ตัวแทน ตัวแทนค้าต่างในกิจการและธุรกิจทุกประเภท เว้นแต่ในธุรกิจประกันภัย การหาสมาชิกให้สมาคม และการค้าหลักทรัพย์

(4) กู้ยืมเงิน เบิกเงินเกินบัญชีจากธนาคาร หรือสถาบันการเงินอื่น และให้กู้ยืมเงินหรือให้เครดิตด้วยวิธีการอื่น โดยจะมีหลักประกันหรือไม่ก็ตาม รวมทั้งการรับ ออก โอนและสลักหลังตั๋วเงินหรือตราสารที่เปลี่ยนมือได้อย่างอื่น เว้นแต่ในธุรกิจธนาคาร ธุรกิจเงินทุน และธุรกิจเครดิตฟองซิเอร์

(5) ทำการจัดตั้งสำนักงานสาขาหรือแต่งตั้งตัวแทน ทั้งภายในและภายนอกประเทศ

(6) เข้าเป็นหุ้นส่วนจำกัดความรับผิดชอบในห้างหุ้นส่วนจำกัด เป็นผู้ถือหุ้นในบริษัทจำกัดและบริษัทมหาชนจำกัด

(7) ประกอบกิจการค้า ข้าว ผลิตภัณฑ์ข้าว มันสำปะหลัง ผลิตภัณฑ์มันสำปะหลัง ข้าวโพด งา ถั่ว กาแฟ เมล็ดมะม่วงหิมพานต์ ปาล์มน้ำมัน พริกไทย ปอ นุ่น ฝ้าย พืชไร่ ครั่ง ละหุ่ง ไม้ ยาง ผัก ผลไม้ ของป่า สมุนไพร หนังสัตว์ เขาสัตว์ สัตว์มีชีวิต เนื้อสัตว์ชำแหละ เนื้อสัตว์แช่แข็งและเนื้อสัตว์บรรจุกระป๋อง อาหารสัตว์และพืชผลทางเกษตรทุกชนิด

(8) ประกอบกิจการค้า เครื่องจักร เครื่องยนต์ เครื่องมือกล เครื่องทุ่นแรง ยานพาหนะ เครื่องกำเนิดและเครื่องใช้ไฟฟ้า ตู้เย็น เครื่องปรับอากาศ พัดลม หม้อหุงข้าวไฟฟ้า เตารีดไฟฟ้า เครื่องสูบน้ำ เครื่องทำความร้อน เครื่องทำความเย็น เครื่องครัว เครื่องเหล็ก เครื่องทองแดง เครื่องทองเหลือง เครื่องสุขภัณฑ์ เครื่องเคหภัณฑ์ เครื่องเฟอร์นิเจอร์ อุปกรณ์ไฟฟ้า อุปกรณ์ประปา รวมทั้งอะไหล่ และอุปกรณ์ของสินค้าดังกล่าวข้างต้น

(9) ประกอบกิจการค้าอาหารสด อาหารแห้ง อาหารสำเร็จรูป เครื่องกระป๋อง เครื่องปรุงรส อาหาร เครื่องดื่ม สุรา เบียร์ บุหรี่ น้ำดื่ม น้ำตาล น้ำมันพืชและเครื่องบริโภคอื่น

(10) ประกอบกิจการค้าผ้า ด้าย เครื่องนุ่งห่ม เสื้อผ้าสำเร็จรูป เครื่องแต่งกาย เครื่องประดับกาย เครื่องสำอาง รองเท้า กระเป๋า สิ่งทอ อุปกรณ์การเล่นกีฬา เครื่องใช้และเครื่องมือเสริมความงาม และเครื่องอุปโภคอื่น

(11) ประกอบกิจการค้ายารักษาและป้องกันโรคสำหรับคนและสัตว์ เครื่องเวชภัณฑ์ เคมีภัณฑ์ เครื่องมือแพทย์ และเภสัชกรรม ปุ๋ย ยาปราบศัตรูพืช ยาบำรุงพืชและสัตว์ทุกชนิด เครื่องมือเครื่องใช้ในห้องวิทยาศาสตร์

(12) ประกอบกิจการค้าทอง นาก เงิน เพชร พลอย และอัญมณีอื่น รวมทั้งวัตถุที่เทียมสิ่งดังกล่าว

CHAIANAN GROUP

ลงชื่อ..... ผู้ว่าจ้าง ลงชื่อ..... ผู้รับจ้าง
นายอาคม อรรคนิตย์

ลงชื่อ..... พยาน ลงชื่อ..... พยาน
(นายปกรณ์ เมืองโคตร) (นางสาวรัตนวลัย ธนะคุณ)
หัวหน้าฝ่ายบริหารการศึกษา นักวิชาการศึกษาปฏิบัติการ

.....ประธานกรรมการ
.....กรรมการ
.....กรรมการและเลขานุการ

วัตถุที่ประสงค์ของ ห้างหุ้นส่วน/บริษัท นี้ มี 44 ข้อ ดังนี้

(13) ประกอบกิจการค้า กระดาษ เครื่องเขียน แบบเรียน แบบพิมพ์ หนังสือ อุปกรณ์การเรียน เครื่องคำนวณ เครื่องมือสื่อสาร เครื่องพิมพ์ อุปกรณ์การพิมพ์ สิ่งพิมพ์ หนังสือพิมพ์ ตู้เก็บเอกสาร และเครื่องใช้สำนักงาน ทุกชนิด

(14) ประกอบกิจการค้าวัสดุก่อสร้าง อุปกรณ์และเครื่องมือเครื่องใช้ในการก่อสร้าง เครื่องมือช่างทุกประเภท สี เครื่องมือทาสี เครื่องตกแต่งอาคารทุกชนิด เครื่องเหล็ก เครื่องทองแดง-ทองเหลือง เครื่องเคลือบ เครื่องสุขภัณฑ์ อุปกรณ์ประปา รวมทั้งอะไหล่และอุปกรณ์ของสินค้าดังกล่าว

(15) ประกอบกิจการค้าพลาสติก หรือสิ่งอื่นซึ่งมีลักษณะคล้ายคลึงกัน ทั้งที่อยู่ในสภาพวัตถุดิบ หรือสำเร็จรูป

(16) ประกอบกิจการค้ายางดิบ ยางแผ่น หรือยางชนิดอื่นอันผลิตขึ้นหรือได้มาจากส่วนใดส่วนหนึ่งของต้นยางพารา รวมตลอดถึงยางเทียม สิ่งทำเทียม วัตถุหรือสินค้าดังกล่าว โดยกรรมวิธีทางวิทยาศาสตร์

(17) ประกอบกิจการทำนา ทำสวน ทำไร่ ทำนาเกลือ ทำป่าไม้ ทำสวนยาง เลี้ยงสัตว์ และกิจการคอกปศุสัตว์

(18) ประกอบกิจการโรงสี โรงเลื่อย โรงงานไสไม้และอบไม้ โรงงานต่อตัวถังรถยนต์ โรงงานผลิตเซรามิคและเครื่องเคลือบ โรงงานผลิตเครื่องปั้นดินเผา โรงงานอัดปอ โรงงานสกัดน้ำมันพืช โรงงานกระดาษ โรงงานกระสอบ โรงงานทอผ้า โรงงานปั่นด้าย โรงงานย้อมและพิมพ์ลวดลายผ้า โรงงานผลิตและหล่อดอกยางรถยนต์ โรงงานผลิตเหล็ก โรงหล่อและกลึงโลหะ โรงงานสังกะสี โรงงานผลิตอาหารสำเร็จรูป โรงงานสุรา โรงงานแก๊ส โรงงานบุหรี่ โรงงานน้ำตาล โรงงานผลิตเครื่องใช้พลาสติก โรงงานรีดและหล่อหลอมโลหะ โรงงานผลิตบานประตูและหน้าต่าง โรงงานแก้ว โรงงานผลิตเครื่องดื่ม โรงงานหล่อยาง โรงงานประกอบรถยนต์

(19) ประกอบกิจการโรงพิมพ์ รับพิมพ์หนังสือ พิมพ์หนังสือจำหน่าย และออกหนังสือพิมพ์

(20) ประกอบกิจการโรงน้ำแข็ง

(21) ประกอบกิจการประมง แพปลา สะพานปลา

(22) ประกอบกิจการระเบิดหินและย่อยหิน

(23) ประกอบกิจการรับเหมาก่อสร้างอาคาร อาคารพาณิชย์ อาคารที่พักอาศัย สถานที่ทำการ ถนน สะพาน เขื่อน อุโมงค์ และงานก่อสร้างอย่างอื่นทุกชนิด รวมทั้งรับทำงานโยธาทุกประเภท

(24) ประกอบกิจการเหมืองแร่ โรงงานถลุงแร่ แยกแร่ แปรสภาพแร่ หลอมแร่ แต่งแร่ สำรวจแร่ วิเคราะห์และตรวจสอบแร่ บดแร่ ขนแร่

ห้างหุ้นส่วนจำกัด ชัยอนันต์ กรุ๊ป
CHAI
CHAIANAN GROUP

ลงชื่อ..... ผู้รับจ้าง ลงชื่อ..... ผู้รับจ้าง
(นายอาคม อรรคนุติย์)

ลงชื่อ..... พยาน ลงชื่อ..... พยาน
(นายปกรณ์ เมืองโคตร) (นางสาวรัตนาลัย ธนะคุณ)
หัวหน้าฝ่ายบริหารการศึกษา นักวิชาการศึกษาปฏิบัติการ

.....ประธานกรรมการ
.....กรรมการ
.....กรรมการและเลขานุการ

วัตถุที่ประสงค์ของ ห้างหุ้นส่วน/บริษัท นี้ มี 44 ข้อ ดังนี้

(25) ประกอบกิจการโรงแรม กัดดาการ มาร์ ไนต์คลับ โบว์ลิ่ง อาบอบนวด โรงภาพยนตร์และโรงมหรสพอื่น สถานพักตากอากาศ สนามกีฬา สระว่ายน้ำ

(26) ประกอบกิจการขนส่งและขนถ่ายสินค้าและคนโดยสาร ทั้งทางบก ทางน้ำ ทางอากาศทั้งภายในประเทศ และระหว่างประเทศ รวมทั้งรับบริการนำของออกจากท่าเรือตามพิธีศุลกากร และการจัดระวางการขนส่ง ทุกชนิด

(27) ประกอบกิจการดำเนินการจัดตั้งและจัดการระบบสาธารณูปโภคทุกประเภท ได้แก่ระบบไฟฟ้า ระบบประปา ระบบโทรศัพท์

(28) ประกอบกิจการค้าเครื่องคอมพิวเตอร์ รวมทั้งอะไหล่และอุปกรณ์ของเครื่องคอมพิวเตอร์

(29) ประกอบกิจการสั่งเข้ามาจำหน่ายในประเทศและส่งออกไปจำหน่ายยังต่างประเทศ ซึ่งสินค้าตามที่กำหนดไว้ในวัตถุที่ประสงค์

(30) ประกอบกิจการตัดผม แต่งผม เสริมสวย ตัดเย็บและซักรีดเสื้อผ้า

(31) ประกอบกิจการรับจ้างถ่ายรูป ล้าง อัด ขยายรูป รวมทั้งเอกสาร

(32) ประกอบกิจการจัดสร้างและจัดจำหน่ายภาพยนตร์

(33) ประกอบกิจการสถานีบริการน้ำมันเชื้อเพลิง และให้บริการซ่อมแซม บำรุงรักษา ตรวจสอบอัดฉีด พ่นน้ำยากันสนิมสำหรับยานพาหนะทุกประเภท รวมทั้งบริการติดตั้ง ตรวจสอบ และแก้ไขอุปกรณ์ป้องกันวินาศภัย ทุกประเภท

(34) ประกอบกิจการบริการทางด้านกฎหมาย ทางบัญชี ทางวิศวกรรม ทางสถาปัตยกรรม รวมทั้งกิจการโฆษณา

(35) ประกอบธุรกิจบริการรับค้ำประกันหนี้สิน ความรับผิด และการปฏิบัติตามสัญญาของบุคคลอื่น รวมทั้งรับบริการค้ำประกันบุคคลซึ่งเดินทางเข้ามาในประเทศหรือเดินทางออกไปต่างประเทศตามกฎหมายว่าด้วยคนเข้าเมือง กฎหมายว่าด้วยคาบีอากร และกฎหมายอื่น

(36) ประกอบธุรกิจบริการรับเป็นที่ปรึกษาและให้คำแนะนำปัญหาเกี่ยวกับด้านบริหารงานพาณิชยกรรม อุตสาหกรรมรวมทั้งปัญหาการผลิต การตลาดและการจัดจำหน่าย

(37) ประกอบกิจการบริการจัดเก็บ รวบรวม จัดทำ จัดพิมพ์และและเผยแพร่สถิติข้อมูลในทางเกษตร อุตสาหกรรม พาณิชยกรรม การเงิน การตลาด รวมทั้งวิเคราะห์และประเมินผลในการดำเนินงานที่ดี

(38) ประกอบกิจการโรงพยาบาลเอกชน สถานพยาบาล รับรักษาคนไข้และผู้ป่วยเจ็บ รับฝึกสอนและอบรมทางด้านวิชาการเกี่ยวกับการแพทย์ การอนามัย

ห้างหุ้นส่วนจำกัด ชัยอนันต์ กรุ๊ป CHAIANAN GROUP

ลงชื่อ ผู้ทำจ้าง ลงชื่อ ผู้รับจ้าง
นายอาคม อรรคปิตย์

ลงชื่อ พยาน
(นายปกรณ์ เมืองโคตร)
หัวหน้าฝ่ายบริหารการศึกษา

ลงชื่อ พยาน
(นางสาวรัตนาลัย ธนะคุณ)
นักวิชาการศึกษาปฏิบัติการ

.....ประธานกรรมการ
.....กรรมการ
.....กรรมการและเลขานุการ

วัตถุที่ประสงค์ของ ห้างหุ้นส่วน/บริษัท นี้ มี 44 ข้อ ดังนี้

(39) ประกอบธุรกิจบริการรับเป็นผู้จัดการและดูแลผลประโยชน์ เก็บผลประโยชน์ และจัดการทรัพย์สินให้บุคคลอื่น

(40) ประกอบกิจการประมูลเพื่อขายสินค้าและรับจ้างทำของ ตามวัตถุที่ประสงค์ทั้งหมด ให้แก่บุคคล คณะบุคคล นิติบุคคล ส่วนราชการ และองค์การของรัฐ

(41) ประกอบกิจการนำเที่ยว รวมทั้งธุรกิจที่เกี่ยวข้องกับการนำเที่ยวทุกชนิด

(42) ประกอบกิจการออกแบบ ตกแต่งภายใน รับออกแบบสถาปัตยกรรมทุกประเภท ภูมิสถาปัตย์ ตลอดจน รับออกแบบผลิตภัณฑ์ บรรจุภัณฑ์ ครุภัณฑ์ทุกประเภท

(43) ประกอบกิจการบริหาร จัดกิจกรรมโฆษณา และรับออกแบบพื้นที่ รวมถึงการให้เช่าพื้นที่ เพื่อการโฆษณา ตลอดจนการประชาสัมพันธ์

(44) ประกอบกิจการจัดทำระบบแผนที่ภาษีและทะเบียนทรัพย์สินภาษีท้องถิ่น ให้แก่องค์กรปกครองส่วนท้องถิ่น ภาครัฐ เอกชนตลอดจนบุคคลทั่วไป

ห้างหุ้นส่วนจำกัด ชัยอนันต์ กรุ๊ป
CHAIANAN GROUP

ห้างหุ้นส่วนจำกัด ชัยอนันต์ กรุ๊ป
CHAI
CHAIANAN GROUP

ลงชื่อ ผู้ว่าจ้าง ลงชื่อ เจ้าพ
นายอาคม อรรคนิตย์

ลงชื่อ พยาน ลงชื่อ พยาน
(นายปกรณ์ เมืองโคตร) (นางสาวรัตนวลัย ธนะคุณ)
หัวหน้าฝ่ายบริหารการศึกษา นักวิชาการศึกษาปฏิบัติการ

.....ประธานกรรมการ
.....กรรมการ
.....กรรมการและเลขานุการ

THAI SME-GP

สสว.

ที่ 7382/2568

หนังสือรับรองการขึ้นทะเบียนผู้ประกอบการ SME
เพื่อการจัดซื้อจัดจ้างภาครัฐ (THAI SME-GP)

สำนักงานส่งเสริมวิสาหกิจ
ขนาดกลางและขนาดย่อม
ศูนย์ราชการเฉลิมพระเกียรติ
80 พรรษาฯ (อาคารซี)
ถนนแจ้งวัฒนะ เขตหลักสี่
กรุงเทพฯ 10210

สำนักงานส่งเสริมวิสาหกิจขนาดกลางและขนาดย่อม (สสว.) ขอรับรองว่า

นาย ชานนท์ ไชยสัตย์

ชื่อสถานประกอบการ ห้างหุ้นส่วนจำกัด ชัยอนันต์ กรุ๊ป

ภาคธุรกิจ: ภาคบริการ **ขนาดธุรกิจ: ขนาดย่อย (MICRO)**

ผู้ประกอบการ	เลขทะเบียน	
นิติบุคคล	เลขทะเบียนพาณิชย์ หรือเลขประจำตัวผู้เสียภาษีอากร	0343560000642
	วันที่อนุมัติ	2 กรกฎาคม 2568

เป็นผู้ประกอบการวิสาหกิจขนาดกลางและขนาดย่อม (SME) ที่ได้ขึ้นบัญชีรายการพัสดุ และบัญชีรายชื่อไว้กับสำนักงานส่งเสริมวิสาหกิจขนาดกลางและขนาดย่อม (สสว.) ตามข้อกำหนดในกฎกระทรวงกำหนดพัสดุและวิธีการจัดซื้อจัดจ้างพัสดุที่รัฐต้องการส่งเสริมหรือสนับสนุน (ฉบับที่ 2) พ.ศ. 2563 เมื่อวันที่ 2 กรกฎาคม 2568 และมีผลจนถึงวันที่ 30 มิถุนายน 2569

ห้างหุ้นส่วนจำกัด ชัยอนันต์ กรุ๊ป
CHAIANAN GROUP

ลงชื่อ..... ผู้ว่าจ้าง
นายอาคม อรรคนิตย์

ลงชื่อ..... ผู้รับจ้าง
CHAIANAN GROUP
.....ประธานกรรมการ
.....กรรมการ
.....กรรมการและเลขานุการ

ลงชื่อ..... พยาน
(นายปกรณ์ เมืองโคตร)
หัวหน้าฝ่ายบริหารการศึกษา

ลงชื่อ..... พยาน
(นางสาวจิตนวดี ธนะศิณ)
นักวิชาการศึกษาปฏิบัติการ

นายวชิระ แก้วกอ
รองผู้อำนวยการ
สำนักงานส่งเสริมวิสาหกิจขนาดกลางและขนาดย่อม
นายทะเบียน

หมายเหตุ: กรณีผู้ประกอบการเป็นนิติบุคคล พิจารณาการเป็นวิสาหกิจขนาดกลางและขนาดย่อม ตามกฎกระทรวงกำหนดลักษณะของวิสาหกิจขนาดกลางและขนาดย่อม พ.ศ. 2562 และตามรายได้ที่ระบุไว้ในการเงินของผู้ประกอบการ ปี 2567

สแกน QR Code เพื่อตรวจสอบข้อมูลหนังสือรับรองการขึ้นทะเบียนผู้ประกอบการ SME

e-GP 03-0102

วันที่แจ้งลงทะเบียน 28/09/2561

แบบแสดงการลงทะเบียนในระบบ e-GP

วันที่อนุมัติ 28/09/2561

วันที่เริ่มใช้งาน 28/09/2561

ลำดับการลงทะเบียน M-2561-047249

สำหรับผู้ประกอบการที่จะทำธุรกรรมกับภาครัฐ

1.เลขประจำตัวผู้เสียภาษีอากร(0343560000642) ประเภทผู้ประกอบการ นิติบุคคล

2.ชื่อสถานประกอบการ ห้างหุ้นส่วนจำกัด ชัยอานันต์ กรุ๊ป

ชื่อภาษาอังกฤษ (ถ้ามี)

3.ที่ตั้งสำนักงาน : อาคาร ชั้นที่ หมู่บ้าน

เลขที่ 53/1 หมู่ที่ ตรอก/ซอย ถนน เจริญราษฎร์

ตำบล/แขวง ในเมือง อำเภอ/เขต เมืองอุบลราชธานี จังหวัด อุบลราชธานี

รหัสไปรษณีย์ 34000 โทรศัพท์ 0628297465 อีเมล monsanpasit2016@gmail.com

4.กรณีบุคคลธรรมดา

(เลขประจำตัวประชาชน -)

วัน/เดือน/ปีเกิด สัญชาติ ไทย

5.กรณีนิติบุคคล

ทะเบียนนิติบุคคลเลขที่ 0343560000642

วันเดือนปีที่จดทะเบียน 16/02/2560

จดทะเบียนที่

ทุน

(1) เงินทุนจดทะเบียน 1000000.00 (บาท)

6.ประเภทของการประกอบกิจการ

ประเภทกิจการ	ประเภทสินค้าและหรือบริการ
☑ ผลิต	☑ วัสดุครุภัณฑ์
☑ ส่งออก	☑ ที่ดินและสิ่งก่อสร้าง
☑ ขายส่ง	☑ จ้างก่อสร้าง
☑ ขายปลีก	☑ จ้างเหมา
☑ ให้บริการ	☑ เช่า
	☑ จ้างที่ปรึกษา
	☑ จ้างออกแบบและควบคุม

☑ กรณีผู้ลงทะเบียนลงข้อมูลหรือรูปภาพที่ไม่เหมาะสมในระบบการจัดซื้อจัดจ้างภาครัฐ จะถูกลงโทษเป็นผู้ทิ้งงาน

☑ กรณีผู้ลงทะเบียนกระทำการใดๆอันเป็นการล่วงละเมิดสิทธิ์ในทรัพย์สินทางปัญญา ผู้ลงทะเบียนจะต้องรับผิดชอบแต่เพียงผู้เดียว

หมายเหตุ : แบบแสดงการลงทะเบียนในระบบ e-GP สามารถนำไปยื่นพร้อมเอกสารการเสนอราคา กับหน่วยงานภาครัฐ ตั้งแต่วันที่ 1 เมษายน 2555 เป็นต้นไป สำหรับการจัดจ้าง จัดซื้อจัดจ้างที่มีมูลค่าตั้งแต่ 2,000,000 บาท (สองล้านบาท) ขึ้นไป ทั้งนี้เพื่อให้เป็นไปตามประกาศคณะกรรมการป้องกันและปราบปรามการทุจริตแห่งชาติ เรื่องหลักเกณฑ์และวิธีการจัดทำ และแสดงบัญชี รายการรับจ่ายของโครงการที่บุคคลหรือนิติบุคคลเป็นคู่สัญญากับหน่วยงานของรัฐ พ.ศ. 2554 และแก้ไขเพิ่มเติมที่กำหนดให้ผู้ที่จะเข้าเป็นคู่สัญญากับหน่วยงานภาครัฐที่สัญญามีมูลค่าตามจำนวนเงินดังกล่าวต้องลงทะเบียนในระบบ e-GP

CHAI CHAIANAN GROUP

พิมพ์เมื่อวันที่ 31/08/2566 เวลา 11:30:27 น. รหัส smC62n

ลงชื่อ..... ผู้ว่าจ้าง ลงชื่อ..... ผู้รับจ้าง

นายอาคม อรรคนต์ชัย

ลงชื่อ..... พยาน ลงชื่อ..... พยาน

(นายปกรณ์ เมืองโคตร) (นางสาวนัดนวลัย อนะคุณ)

หัวหน้าฝ่ายบริหารการศึกษา นักวิชาการศึกษาปฏิบัติการ

.....ประธานกรรมการ

.....กรรมการ

.....กรรมการและเลขานุการ

เลขประจำตัวผู้เสียภาษีอากร 0 - 3 4 3 5 - 6 0 0 0 0 - 6 4 - 2

กรมสรรพากร

ภ.พ.20

ใบทะเบียนภาษีมูลค่าเพิ่ม

ชื่อผู้ประกอบการ ห้างหุ้นส่วนจำกัด ชัยอนันต์ กรุ๊ป

ชื่อสถานประกอบการ ห้างหุ้นส่วนจำกัด ชัยอนันต์ กรุ๊ป

เป็น [X] สำนักงานใหญ่ [ ] สาขาที่

ตั้งอยู่ อาคาร ห้องเลขที่ ชั้นที่

หมู่บ้าน เลขที่ 53/1

หมู่ที่ ตรอก/ซอย ถนน เจริญราษฎร์

ตำบล/แขวง ในเมือง อำเภอ/เขต เมืองอุบลราชธานี

จังหวัด อุบลราชธานี รหัสไปรษณีย์ 34000 โทรศัพท์

วันที่ให้เป็นผู้ประกอบการจดทะเบียน 19 กันยายน 2560 ออกให้เมื่อวันที่ 11 ต.ค. 2560

ผู้ออกทะเบียน

(นางสาวกานต์ชนก รักษ์คนคติวัฒน์)

ตำแหน่ง สรรพากรพื้นที่ชัยภูมิ รักษาราชการแทน

สรรพากรพื้นที่อุบลราชธานี

คำเตือน

ใบทะเบียนภาษีมูลค่าเพิ่มนี้ใช้ได้เฉพาะผู้ประกอบการ และเฉพาะสถานประกอบการตามที่ระบุไว้เท่านั้น และต้องแสดงไว้ ณ ที่เปิดเผยซึ่งเห็นได้ง่ายในสถานประกอบการ

เป็นรายสถานประกอบการ สำคัญหาย ถูกทำลาย หรือชำรุดในสาระสำคัญ ต้องยื่นคำขอรับใบแทนภายใน 15 วัน นับแต่วันที่ทราบถึงการสูญหาย ถูกทำลายหรือชำรุด หากฝ่าฝืนอาจต้องรับผิดทั้งทางแพ่งและหรืออาญา

09340010-25600919-1-01-000022 ภพ01-09340010-09340010-1-01-25600919-0-0-0070-00 09340000

ทะเบียนเลขที่ 0343560000642

แบบ พค. 0401

กรมพัฒนาธุรกิจการค้า

ใบสำคัญแสดงการจดทะเบียนห้างหุ้นส่วนบริษัท

ใบสำคัญนี้ออกให้เพื่อแสดงว่า

ห้างหุ้นส่วนจำกัด ชัยอนันต์ กรุ๊ป

ได้จดทะเบียนเป็นนิติบุคคลตามประมวลกฎหมายแพ่งและพาณิชย์

ณ สำนักงานทะเบียนหุ้นส่วนบริษัท จังหวัด อุบลราชธานี

เมื่อวันที่ 16 กุมภาพันธ์ พ.ศ. 2560

ออกให้ ณ วันที่ 18 เมษายน พ.ศ. 2568

(นายธนิต ศรีสุทธิ์)

ลงชื่อ ..... ผู้ร่าง ลงชื่อ ..... ผู้ตรวจ

(นายอาคม อรรคนิติย์)

ลงชื่อ ..... พยาน ลงชื่อ ..... พยาน

(นายปกรณ์ เมืองโคตร) (นางสาวรัตนาวลัย ธนะคุณ)

หัวหน้าฝ่ายบริหารการศึกษา นักวิชาการศึกษาปฏิบัติการ

..... ประธานกรรมการ

..... กรรมการ

..... กรรมการและเลขานุการ

บัญชีแสดงปริมาณเนื้องาน ค่าวัสดุก่อสร้าง (B.O.Q.)

บัญชีรายละเอียดปริมาณงาน เพื่อประกอบการเสนอราคาจ้างเหมา โครงการก่อสร้างทางเดินเท้าพร้อมหลังคาโรงเรียนเหล่างามพิทยาคม

ตำบลเหล่างาม อำเภอโพธิ์ไทร จังหวัดอุบลราชธานี

ลำดับ	รายการ	จำนวน	หน่วย	ค่าวัสดุ		ค่าแรงงาน		รวมค่าวัสดุและแรงงาน	หมายเหตุ
				ราคาต่อหน่วย	จำนวนเงิน	ราคาต่อหน่วย	จำนวนเงิน		
	งานทางเดินเท้าพร้อมหลังคา ยาว 102.00 เมตร								
1	**งานโครงสร้าง**								
	- งานขุดดินและถมกลับ	12.00	ลบ.ม.	-	-	168.00	2,016.00	2,016.00	
	- งานคอนกรีตหยาบ 1:3:5	1.00	ลบ.ม.	1,824.00	1,824.00	426.00	426.00	2,250.00	
	- งานทรายหยาบรองพื้น	11.00	ลบ.ม.	327.10	3,598.10	112.00	1,232.00	4,830.10	
	- ไม้แบบ คิด 30%	13.00	ตร.ม.	361.00	4,693.00		-	4,693.00	
	- ค่าแรงไม้แบบ	44.00	ตร.ม.		-	139.00	6,116.00	6,116.00	
	- เหล็กRB Ø 6 มม.	15.00	เส้น	50.00	750.00	9.00	135.00	885.00	
	- เหล็กRB Ø 9 มม.	40.00	เส้น	110.00	4,400.00	21.00	840.00	5,240.00	
	- ลวดผูกเหล็ก (ใช้ 30 กก. / เหล็กเสริม 1,000 กก.)	9.00	กก.	33.18	298.62	-	-	298.62	
	- งานคอนกรีตโครงสร้างทั่วไป 1:2:4	23.00	ลบ.ม.	2,224.00	51,152.00	327.00	7,521.00	58,673.00	
	- เหล็กตะแกรง Wire mash ø 4 มม. # 0.20x0.20 ม.	204.00	ตร.ม.	32.00	6,528.00	5.00	1,020.00	7,548.00	
	รวม (1)							101,729.72	
2	**งานโครงหลังคาเหล็ก , โครงสร้างเหล็ก และวัสดุมุงหลังคา**								
	- ท่อเหล็กดำ 3" หนา 2.3 มม.	18.00	ท่อน	710.00	12,780.00	272.00	4,896.00	17,676.00	
	- ท่อเหล็กดำ 2" หนา 2.3 มม.	18.00	ท่อน	470.00	8,460.00	181.00	3,258.00	11,718.00	
	- เหล็กกล่อง ขนาด 2"x2" หนา 2.3 มม.	88.00	ท่อน	445.00	39,160.00	184.00	16,192.00	55,352.00	
	- หลังคา Mettal Sheet เคลือบอลูซิงค์ หนา 0.35 มม.	416.00	ตร.ม.	229.00	95,264.00	80.00	33,280.00	128,544.00	
	- เพลทยึดน็อต	42.00	ชุด	570.00	23,940.00		-	23,940.00	รวมค่าแรง
	รวม (2)							237,230.00	

ประธานกรรมการ

กรรมการ

กรรมการ

ห้างหุ้นส่วนจำกัด ชัยมงคลเอ็นจีนีริ่ง

CHAI

CHAIMAN GROUP

ลำดับ	รายการ	จำนวน	หน่วย	ค่าวัสดุ		ค่าแรงงาน		รวมค่าวัสดุและแรงงาน	หมายเหตุ
				ราคาต่อหน่วย	จำนวนเงิน	ราคาต่อหน่วย	จำนวนเงิน		
3	งานทาสี								
	- งานทาสีกันสนิท	194.00	ตร.ม.	35.00	6,790.00	35.00	6,790.00	13,580.00	
	- งานทาสีน้ำมัน	194.00	ตร.ม.	45.00	8,730.00	38.00	7,372.00	16,102.00	
	รวม (3)							29,682.00	
	รวมค่างานต้นทุน (1)+(2)+(3)							368,641.72	
FACTOR F								1.3091	
รวมราคาค่าก่อสร้างเป็นเงินทั้งสิ้น								482,588.88	
รวมราคาค่าก่อสร้างเป็นเงินทั้งสิ้น (เพียง)								482,500.00	
สี่แสนแปดหมื่นสองพันห้าร้อยบาทถ้วน									

ข้าพเจ้าขอรับรองว่า จะทำการส่งมอบพัสดุสิ่งของหรือมอบงาน ให้กับองค์การบริหารส่วนจังหวัดอุตรดิตถ์ ตามรายละเอียดปริมาณงานดังกล่าวข้างต้น ถูกต้องและครบถ้วนบริบูรณ์ได้

ห้างหุ้นส่วนจำกัด ชัยอนันต์ กรุ๊ป(ลงชื่อ).....ผู้เสนอราคา

CHAI

CHAIAMAN GROUP

ลงชื่อ.....ผู้เสนอราคา

(นายอนันต์ ตรงเจริญศิลป์)

ห้างหุ้นส่วนจำกัด ชัยอนันต์ กรุ๊ป

ลงชื่อ.....พยาน

(นายปิยะภัทร์ ตรงเจริญศิลป์)

ลงชื่อ.....พยาน

(นายจุลพงศ์ ตรงเจริญศิลป์)

CHAI

CHAIAMAN GROUP

ห้างหุ้นส่วนจำกัด ชัยอนันต์ กรุ๊ป

ลงชื่อ.....ประธานกรรมการ

ลงชื่อ.....กรรมการ

ลงชื่อ.....กรรมการและเลขานุการ

ใบเสนอราคาจ้างก่อสร้างโดยวิธีเฉพาะเจาะจง

เรียน นายกองค์การบริหารส่วนจังหวัดอุบลราชธานี

๑. ข้าพเจ้า หจก. ชัยอันต์ กรุ๊ป สำนักงานใหญ่ตั้งอยู่เลขที่ 53/1 หมู่ที่ -
อำเภอ/เขต เมือง จังหวัด อุบลฯ โทรศัพท์ ..... โดยนายชาญชัย ไชยอันต์ ผู้ลงนามข้างท้ายนี้ ได้พิจารณาเงื่อนไขต่างๆ ในหนังสือเชิญชวนโดยวิธีเฉพาะเจาะจง โดยตลอดและยอมรับข้อกำหนดและเงื่อนไขนั้นแล้ว รวมทั้งรับรองว่า ข้าพเจ้าเป็นผู้มีคุณสมบัติครบถ้วนตามที่กำหนดและไม่เป็นผู้ทิ้งงานของหน่วยงานของรัฐ

๒. ข้าพเจ้าขอเสนอที่จะทำงาน โครงการก่อสร้างทางเดินเท้า ผิวมาตรฐาน
โรงเรียนเหล่างามพิทยาคม ตำบลเหล่างาม อำเภอโพธิ์ไทร จังหวัดอุบลราชธานี

ตามข้อกำหนดร่างขอบเขตงาน (TOR) และแบบแปลน ตามราคาดังที่ได้ระบุไว้ในบัญชีรายการก่อสร้างหรือใบแจ้งปริมาณและราคา เป็นเงินทั้งสิ้น 482,500 / บาท (สี่แสนแปดหมื่นสองพันห้าร้อยบาทถ้วน) ซึ่งได้รวมภาษีมูลค่าเพิ่มตลอดจนภาษีอากรอื่นๆ และค่าใช้จ่ายทั้งปวงไว้ด้วยแล้ว

๓. ข้าพเจ้าจะยืนคำเสนอราคานี้เป็นระยะเวลา ๙๐ วัน ตั้งแต่วันยื่นข้อเสนอ และองค์การบริหารส่วนจังหวัดอุบลราชธานี อาจรับคำเสนอนี้ ณ เวลาใดก็ได้ก่อนที่จะครบกำหนดระยะเวลาดังกล่าว หรือระยะเวลาที่ได้ยืดออกไปตามเหตุผลอันสมควรที่องค์การบริหารส่วนจังหวัดอุบลราชธานี ร้องขอ

๔. ข้าพเจ้ารับรองว่าจะส่งมอบงานตามเงื่อนไขที่ระบุไว้ในสัญญาจ้างก่อสร้าง

๕. ในกรณีที่ข้าพเจ้าได้รับการพิจารณาให้เป็นผู้ชนะการเสนอราคาโดยวิธีเฉพาะเจาะจง ข้าพเจ้ารับรองที่จะ

๕.๑ ทำสัญญาตามแบบสัญญาจ้างก่อสร้าง หรือตามที่สำนักงานอัยการสูงสุดได้แก้ไขเพิ่มเติมแล้ว กับองค์การบริหารส่วนจังหวัดอุบลราชธานี ภายใน ๗ วัน นับถัดจากวันที่ได้รับหนังสือให้ไปทำสัญญา

๕.๒ มอบหลักประกันการปฏิบัติตามสัญญา ให้แก่องค์การบริหารส่วนจังหวัดอุบลราชธานี ขณะที่ได้ลงนามในสัญญาเป็นจำนวนร้อยละ ๕ (ห้า) ของราคาตามสัญญาที่ได้ระบุไว้ในใบเสนอราคานี้ เพื่อเป็นหลักประกันการปฏิบัติตามสัญญาโดยถูกต้องและครบถ้วน

หากข้าพเจ้าไม่ปฏิบัติให้ครบถ้วนตามที่ระบุไว้ในข้อ ๕.๑ และ/หรือข้อ ๕.๒ ดังกล่าวข้างต้น ข้าพเจ้ายอมชดใช้ค่าเสียหายใดๆ ที่อาจมีแก่องค์การบริหารส่วนจังหวัดอุบลราชธานี

๖. ข้าพเจ้ายอมรับว่าองค์การบริหารส่วนจังหวัดอุบลราชธานี ไม่มีความผูกพันที่จะรับคำเสนอนี้หรือใบเสนอราคาใดๆ รวมทั้งไม่ต้องรับผิดชอบในค่าใช้จ่ายใดๆ อันอาจเกิดขึ้นในการที่ข้าพเจ้าได้เข้ายื่นข้อเสนอครั้งนี้

ตำแหน่งสวนราชการ
CHAI
CHAIANAN GROUP

ลงชื่อ ..... ผู้ขอจ้าง ลงชื่อ ..... ผู้รับจ้าง
นายอาคม อรรถวิตย์ นายชาญชัย ไชยอันต์

ลงชื่อ ..... พยาน ลงชื่อ ..... พยาน
(นายปกรณ์ เมืองโคตร) (นางสาวรัตนาลัย ธนะคุณ)
หัวหน้าฝ่ายบริหารการศึกษา นักวิชาการศึกษาปฏิบัติการ

..... ประธานกรรมการ
..... กรรมการ
..... กรรมการและเลขานุการ

๗. ข้าพเจ้าได้ตรวจทานตัวเลขและตรวจสอบเอกสารต่างๆ ที่ได้ยื่นพร้อมใบเสนอราคานี้โดยละเอียดแล้ว และเข้าใจดีว่าองค์การบริหารส่วนจังหวัดอุบลราชธานี ไม่ต้องรับผิดชอบใดๆ ในความผิดพลาดหรือตกหล่น

๘. ใบเสนอราคานี้ ได้ยื่นเสนอโดยบริสุทธิ์ยุติธรรม และปราศจากกลอ้อกล หรือการสมรู้ร่วมคิดกับโดยไม่ชอบด้วยกฎหมายกับบุคคลใดบุคคลหนึ่ง หรือหลายบุคคล หรือกับห้างหุ้นส่วน บริษัทใดๆ ที่ได้ยื่นยื่นข้อเสนอในคราวเดียวกัน

เสนอมา ณ วันที่....๘.... เดือน....กันยายน.... พ.ศ. ....๒๕๖๘....

ลงชื่อ .....

(นายธานนท์ ไชยลาภ)

ตำแหน่ง....ผู้จัดการ....

ห้างหุ้นส่วนจำกัด ชัยอนันต์ กรุ๊ป
CHAI
CHAIANAN GROUP

ห้างหุ้นส่วนจำกัด ชัยอนันต์ กรุ๊ป
CHAI
CHAIANAN GROUP

ลงชื่อ..... ผู้ว่าจ้าง
(นายอาคม อรรคนุตย์)

ลงชื่อ..... ผู้รับจ้าง
(นายธานนท์ ไชยลาภ)

ลงชื่อ..... พยาน
(นายปกรณ์ เมืองโคตร)
หัวหน้าฝ่ายบริหารการศึกษา

ลงชื่อ..... พยาน
(นางสาวรัตนวลัย ธนะคูณ)
นักวิชาการศึกษาปฏิบัติการ

.....ประธานกรรมการ
.....กรรมการ
.....กรรมการและเลขานุการ

การปรับราคาค่างานก่อสร้าง (ค่า K)

1. เงื่อนไขและหลักเกณฑ์

1.1 สัญญาแบบปรับราคาได้นี้ ให้ใช้กับงานก่อสร้างทุกประเภท รวมถึงงานปรับปรุงและซ่อมแซม ซึ่งเบิกจ่ายค่างานในลักษณะหมวดค่าครุภัณฑ์ ที่ดินและสิ่งก่อสร้าง หมวดเงินอุดหนุนและหมวดรายจ่ายอื่นที่เบิกจ่ายในลักษณะค่าที่ดินและสิ่งก่อสร้าง ที่อยู่ในเงื่อนไขและหลักเกณฑ์ตามที่กำหนดนี้

1.2 สัญญาแบบปรับราคาได้นี้ ให้ใช้ได้ทั้งในกรณีเพิ่มหรือลดค่างานจากค่างานเดิมตามสัญญาเมื่อดัชนีราคา ซึ่งจัดทำขึ้นโดยกระทรวงพาณิชย์ มีการเปลี่ยนแปลงสูงขึ้นหรือลดลงจากเดิม ขณะเมื่อวันเปิดซองใบเสนอราคา

1.3 การขอเงินเพิ่มค่างานก่อสร้างตามสัญญาแบบปรับราคาได้นี้ เป็นหน้าที่ของผู้รับจ้างที่จะต้องเรียกร้องภายในกำหนด 90 วัน นับตั้งแต่วันที่ผู้รับจ้างได้ส่งมอบงานงวดสุดท้าย หากพ้นกำหนดนี้ไปแล้ว ผู้รับจ้างไม่มีสิทธิที่จะเรียกร้องเงินเพิ่มค่างานก่อสร้างจากผู้ว่าจ้างได้อีกต่อไป และในกรณีที่ผู้ว่าจ้างจะต้องเรียกเงินคืนจากผู้รับจ้าง ให้ผู้ว่าจ้างที่เป็นคู่สัญญารีบเรียกเงินคืนจากผู้รับจ้างโดยเร็ว หรือให้หักค่างานของงวดต่อไป หรือให้หักเงินจากหลักประกันสัญญาแล้วแต่กรณี

1.4 การพิจารณาคำนวณเงินเพิ่มหรือลด และการจ่ายเงินเพิ่มหรือเรียกเงินคืนจากผู้รับจ้างตามเงื่อนไขของสัญญาแบบปรับราคาได้ ต้องได้รับการตรวจสอบและเห็นชอบจากสำนักงบประมาณ และให้ถือการพิจารณาวินิจฉัยของสำนักงบประมาณเป็นที่สิ้นสุด

2. ประเภทงานก่อสร้างและสูตรที่ใช้กับสัญญาแบบปรับราคาได้

ในการพิจารณาเพิ่มหรือลดราคาค่างานก่อสร้าง ให้คำนวณตามสูตรดังนี้

$$P = (Po) \times (K)$$

กำหนดให้

P	=	ราคาค่างานต่อหน่วยหรือราคาค่างานเป็นงวดที่จะต้องจ่ายให้ผู้รับจ้าง
Po	=	ราคาค่างานต่อหน่วยที่ผู้รับจ้างประมูลได้ หรือราคาค่างานเป็นงวดซึ่งระบุไว้ในสัญญาแล้วแต่กรณี
K	=	Escalation Factor ที่หักด้วย 4% เมื่อต้องเพิ่มค่างาน หรือบวกเพิ่ม 4% เมื่อต้องเรียกค่างานคืน

Escalation Factor (K) หาได้จากสูตร ซึ่งแบ่งตามประเภทและลักษณะงานดังนี้

2.1 งานอาคาร

<u>งานอาคาร</u> หมายถึง ตัวอาคาร เช่น ที่ทำการ โรงเรียน โรงพยาบาล หอพัก ที่พักอาศัย หอประชุม อัฒจันทร์ ยิมเนเซียม สระว่ายน้ำ โรงอาหาร คลังพัสดุ โรงงาน รั้ว เป็นต้น และให้หมายความรวมถึง

2.1.1 ไฟฟ้าของอาคารบรรจบถึงสายเมนจำหน่าย แต่ไม่รวมถึงหม้อแปลงและระบบไฟฟ้าภายในบริเวณ

2.1.2 ประปาของอาคารบรรจบถึงท่อเมนจำหน่าย แต่ไม่รวมถึงระบบประปาภายในบริเวณ

2.1.3 ระบบท่อหรือระบบสายต่างๆ ที่ติดหรือฝังอยู่ในส่วนของอาคาร เช่น ท่อปรับอากาศ ท่อก๊าซ สายไฟฟ้าสำหรับเครื่องปรับอากาศ สายล่อฟ้า ฯลฯ

2.1.4 ทางระบายน้ำของอาคารจนถึงทางระบายน้ำภายนอก

2.1.5 ส่วนประกอบที่จำเป็นสำหรับอาคาร เฉพาะส่วนที่ติดกับอาคาร โดยต้องสร้างหรือประกอบพร้อมกับการก่อสร้างอาคาร แต่ไม่รวมถึงเครื่องจักรหรือเครื่องมือกลที่นำมาประกอบหรือติดตั้ง เช่น ลิฟท์ เครื่องคอมพิวเตอร์ เครื่องสูบน้ำ เครื่องปรับอากาศ พัดลม ฯลฯ

2.1.6 [illegible]

ใช้สูตร K = 0.25 [illegible] + 0.10 [illegible]

(นายอาคม อรรคนิตย์)

ลงชื่อ.....พยาน
(นายปกรณ์ เมืองโคตร)
หัวหน้าฝ่ายบริหารการศึกษา

ลงชื่อ.....พยาน
(นางสาวรัตนชัย ธนะคุณ)
นักวิชาการศึกษาปฏิบัติการ

บริษัท ชัยอนันต์ กรุ๊ป จำกัด (มหาชน)
CHAI CHAIANAN GROUP
สำเนาถูกต้อง

(นายทวีป มิตาวรรณ)
วิศวกรโยธาชำนาญการ

2.2 งานดิน

<u>งานดิน</u> หมายถึง การขุดดิน การตักดิน การบดอัดดิน การขุดเปิดหน้าดิน การเกลี่ยบดอัดดิน การขุด-ถมบดอัดแน่นเขื่อน คลอง คันคลอง คันกั้นน้ำ คันทาง ซึ่งต้องใช้เครื่องจักร เครื่องมือกลปฏิบัติงาน

สำหรับการถมดินให้หมายความรวมถึง การถมดินหรือทรายหรือวัสดุอื่น ที่มีการควบคุมคุณสมบัติของวัสดุนั้นๆ และมีข้อกำหนดวิธีการถม รวมทั้งมีการบดอัดแน่นโดยใช้เครื่องจักร เครื่องมือกลเพื่อให้ได้มาตรฐานตามที่กำหนดไว้ เช่นเดียวกับงานก่อสร้างถนนหรือเขื่อนชลประทาน

ทั้งนี้ ให้รวมถึงงานประเภท Embankment, Excavation, Subbase, Selected Material, Untreated Base และ Shoulder

ใช้สูตร K = 0.30 + 0.10It/Io + 0.40Et/Eo + 0.20Ft/Fo

2.3 งานหินเรียง

<u>งานหินเรียง</u> หมายถึง งานหินขนาดใหญ่นำมาเรียงกันเป็นชั้นให้เป็นระเบียบจนได้ความหนาที่ต้องการ โดยใช้ช่องว่างระหว่างหินใหญ่จะแซมด้วยหินย่อยหรือกรวดขนาดต่างๆ และทรายให้เต็มช่องว่าง มีการควบคุมคุณสมบัติของวัสดุและมีข้อกำหนดวิธีปฏิบัติโดยใช้เครื่องจักร เครื่องมือกล หรือแรงคน และให้หมายความรวมถึงงานหินทิ้ง งานหินเรียงยาแนว หรืองานหินใหญ่ที่มีลักษณะคล้ายคลึงกัน เพื่อการป้องกันการกัดเซาะพังทลายของลาดตลิ่งและท้องลำน้ำ

ใช้สูตร K = 0.40 + 0.20It/Io + 0.20Mt/Mo + 0.20Ft/Fo

2.4 งานผิวทาง Asphaltic Concrete, Penetration Macadam

ใช้สูตร K = 0.30 + 0.10Mt/Mo + 0.40At/Ao + 0.10Et/Eo + 0.10Ft/Fo

2.5 งานผิวถนนคอนกรีตเสริมเหล็ก

<u>งานผิวถนนคอนกรีตเสริมเหล็ก</u> หมายถึง ผิวถนนคอนกรีตที่ใช้เหล็กเสริมซึ่งประกอบด้วยตะแกรงเหล็กเส้นหรือตะแกรงลวดเหล็กกล้าเชื่อมติด (Welded Steel Wire Fabric) เหล็กเดือย (Dowel Bar) เหล็กยึด (Deformed Tie Bar) และรอยต่อต่างๆ (Joint) ทั้งนี้ ให้หมายความรวมถึงแผ่นพื้นคอนกรีตเสริมเหล็กบริเวณคอสะพาน (R.C. Bridge Approach) ด้วย

ใช้สูตร K = 0.30 + 0.10It/Io + 0.35Ct/Co + 0.10Mt/Mo + 0.15St/So

2.6 งานท่อระบายน้ำคอนกรีตเสริมเหล็กและงานบ่อพัก

<u>งานท่อระบายน้ำคอนกรีตเสริมเหล็กและงานบ่อพัก</u> หมายถึง ท่อคอนกรีตเสริมเหล็กสำหรับงานระบายน้ำ (Precast Reinforced Concrete Drainage Pipe) งานรางระบายน้ำคอนกรีตเสริมเหล็ก งานดาดคอนกรีตเสริมเหล็กรางระบายน้ำและบริเวณคอสะพาน รวมทั้งงานบ่อพักคอนกรีตเสริมเหล็กและงานคอนกรีตเสริมเหล็กอื่นที่มีรูปแบบและลักษณะงานคล้ายคลึงกัน เช่น งานบ่อพัก (Manhole) ท่อร้อยสายโทรศัพท์ ท่อร้อยสายไฟฟ้า เป็นต้น

ใช้สูตร K = 0.35 + 0.20It/Io + 0.15Ct/Co + 0.15Mt/Mo + 0.15St/So

2.7 งานโครงสร้างคอนกรีตเสริมเหล็กและงานเขื่อนกันตลิ่ง

<u>งานโครงสร้างคอนกรีตเสริมเหล็กและงานเขื่อนกันตลิ่ง</u> หมายถึง สะพานคอนกรีตเสริมเหล็ก โครงสร้างฐานรากคอนกรีตเสริมเหล็กคอสะพาน (R.C. Bearing Unit) ท่อเหลี่ยมคอนกรีตเสริมเหล็ก (R.C. Box Culvert) หอถังน้ำโครงสร้างคอนกรีตเสริมเหล็ก เขื่อนกันตลิ่งคอนกรีตเสริมเหล็ก ท่าเทียบเรือคอนกรีตเสริมเหล็กและสิ่งก่อสร้างอื่นที่มีลักษณะคล้ายคลึงกัน

หางหุ้นส่วนจำกัด ชัยอนันต์ กรุ๊ป
CHAI
CHAIANAN GROUP

ลงชื่อ..... ผู้ว่าจ้าง ลงชื่อ..... ผู้รับจ้าง สำเนาถูกต้อง
(นายอาคม อรรถนิตย์) (นายทวีป มิลาวรรณ)
ลงชื่อ..... พยาน ลงชื่อ..... พยาน วิศวกรโยธาชำนาญการ
(นายปกรณ์ เมืองโคตร) (นางสาวรัตนวลัย ธนะศุภ)
หัวหน้าฝ่ายบริหารการศึกษา นักวิชาการศึกษาปฏิบัติการ

2.8 งานโครงสร้างเหล็ก

<u>งานโครงสร้างเหล็ก</u> หมายถึง สะพานเหล็กสำหรับคนเดินข้ามถนน โครงเหล็กสำหรับติดตั้งป้ายจราจรชนิดแขวนสูง เสาไฟฟ้าแรงสูง เสาวิทยุ เสาโทรทัศน์ หรืองานโครงเหล็กอื่นที่มีลักษณะคล้ายคลึงกัน แต่ไม่รวมถึงงานติดตั้งเสาโครงเหล็กสายส่งของการไฟฟ้าฝ่ายผลิตแห่งประเทศไทย

ใช้สูตร K = 0.25 + 0.10It/Io + 0.05Ct/Co + 0.20Mt/Mo + 0.40St/So

2.9 งานระบบสาธารณูปโภค

2.9.1 <u>งานวางท่อ AC และ PVC</u>

2.9.1.1 ในกรณีที่ผู้ว่าจ้างเป็นผู้จัดหาท่อและหรืออุปกรณ์ให้

ใช้สูตร K = 0.50 + 0.25It/Io + 0.25Mt/Mo

2.9.1.2 ในกรณีที่ผู้รับจ้างเป็นผู้จัดหาท่อ AC และหรืออุปกรณ์

ใช้สูตร K = 0.40 + 0.10It/Io + 0.10Mt/Mo + 0.40Act/Aco

2.1.9.3 ในกรณีที่ผู้รับจ้างเป็นผู้จัดหาท่อ PVC และหรืออุปกรณ์

ใช้สูตร K = 0.40 + 0.10It/Io + 0.10Mt/Mo + 0.40PVCt/PVCo

2.9.2 <u>งานวางท่อเหล็กเหนียวและท่อ Hydensity Polyethylene</u>

2.9.2.1 ในกรณีที่ผู้ว่าจ้างเป็นผู้จัดหาท่อและหรืออุปกรณ์ให้

ใช้สูตร K = 0.40 + 0.10It/Io + 0.15Mt/Mo + 0.20Et/Eo + 0.15Ft/Fo

2.9.2.2 ในกรณีที่ผู้รับจ้างเป็นผู้จัดหาท่อเหล็กเหนียวและหรืออุปกรณ์ และให้รวมถึงงาน Transmission Conduit

ใช้สูตร K = 0.40 + 0.10It/Io + 0.10Mt/Mo + 0.10Et/Eo + 0.30GIPt/GIPo

2.9.2.3 ในกรณีที่ผู้รับจ้างเป็นผู้จัดหาท่อ Hydensity Polyethylene และหรืออุปกรณ์

ใช้สูตร K = 0.50 + 0.10It/Io + 0.10Mt/Mo + 0.30Pet/Peo

2.9.3 <u>งานปรับปรุงระบบอุโมงค์ส่งน้ำและงาน Secondary Lining</u>

ใช้สูตร K = 0.40 + 0.10It/Io + 0.15Et/Eo + 0.35GIPt/GIPo

2.9.4 <u>งานวางท่อ PVC หุ้มด้วยคอนกรีต</u>

ใช้สูตร K = 0.30 + 0.10It/Io + 0.20Ct/Co + 0.05Mt/Mo + 0.05St/So + 0.30PVCt/PVCo

2.9.5 <u>งานวางท่อ PVC กลบทราย</u>

ใช้สูตร K = 0.25 + 0.05It/Io + 0.05Mt/Mo + 0.65PVCt/PVCo

2.9.6 <u>งานวางท่อเหล็กอาบสังกะสี</u>

ใช้สูตร K = 0.25 + 0.25It/Io + 0.50GIPt/GIPo

ห้างหุ้นส่วนจำกัด ชัยณันต์ กรุ๊ป

CHAI

CHAIANAN GROUP

ลงชื่อ.....ผู้รับจ้าง ลงชื่อ.....ผู้รับจ้าง

(นายอำไพ อรรคนิติย์) (.....)

ลงชื่อ.....พยาน ลงชื่อ.....พยาน

(นายปกรณ์ เมืองโคตร) (นางสาวรัตนวลัย ธนะคุณ)

หัวหน้าฝ่ายบริหารการศึกษา นักวิชาการศึกษาปฏิบัติการ

ดัชนีราคาที่ใช้คำนวณตามสูตร

K = Escalation Factor

It = ดัชนีราคาผู้บริโภคทั่วไปของประเทศ ในเดือนที่ส่งงานแต่ละงวด

Io = ดัชนีราคาผู้บริโภคทั่วไปของประเทศ ในเดือนที่เปิดซองประกวดราคา

Ct = ดัชนีราคาซีเมนต์ ในเดือนที่ส่งงานแต่ละงวด

Co = ดัชนีราคาซีเมนต์ ในเดือนที่เปิดซองประกวดราคา

สำเนาถูกต้อง

(นายทวีป มีลาวรรณ)

วิศวกรโยธาชำนาญการ

Mt = ดัชนีราคาวัสดุก่อสร้าง (ไม่รวมเหล็กและซีเมนต์) ในเดือนที่ส่งงานแต่ละงวด

Mo = ดัชนีราคาวัสดุก่อสร้าง (ไม่รวมเหล็กและซีเมนต์) ในเดือนที่เปิดซองประกวดราคา

St = ดัชนีราคาเหล็ก ในเดือนที่ส่งงานแต่ละงวด

So = ดัชนีราคาเหล็ก ในเดือนที่เปิดซองประกวดราคา

Gt = ดัชนีราคาเหล็กแผ่นเรียบที่ผลิตในประเทศ ในเดือนที่ส่งงานแต่ละงวด

Go = ดัชนีราคาเหล็กแผ่นเรียบที่ผลิตในประเทศ ในเดือนที่เปิดซองประกวดราคา

At = ดัชนีราคาแอสฟัลต์ ในเดือนที่ส่งงานแต่ละงวด

Ao = ดัชนีราคาแอสฟัลต์ ในเดือนที่เปิดซองประกวดราคา

Et = ดัชนีราคาเครื่องจักรกลและบริภัณฑ์ ในเดือนที่ส่งงานแต่ละงวด

Eo = ดัชนีราคาเครื่องจักรกลและบริภัณฑ์ ในเดือนที่เปิดซองประกวดราคา

Ft = ดัชนีราคาน้ำมันดีเซลหมุนเร็ว ในเดือนที่ส่งงานแต่ละงวด

Fo = ดัชนีราคาน้ำมันดีเซลหมุนเร็ว ในเดือนที่เปิดซองประกวดราคา

Act = ดัชนีราคาท่อซีเมนต์ใยหิน ในเดือนที่ส่งงานแต่ละงวด

Aco = ดัชนีราคาท่อซีเมนต์ใยหิน ในเดือนที่เปิดซองประกวดราคา

PVCt = ดัชนีราคาท่อ PVC ในเดือนที่ส่งงานแต่ละงวด

PVCo = ดัชนีราคาท่อ PVC ในเดือนที่เปิดซองประกวดราคา

GIPt = ดัชนีราคาท่อเหล็กอาบสังกะสี ในเดือนที่ส่งงานแต่ละงวด

GIPo = ดัชนีราคาท่อเหล็กอาบสังกะสี ในเดือนที่เปิดซองประกวดราคา

PEt = ดัชนีราคาท่อ Hydensity Polyethylene ในเดือนที่ส่งงานแต่ละงวด

PEo = ดัชนีราคาท่อ Hydensity Polyethylene ในเดือนที่เปิดซองประกวดราคา

Wt = ดัชนีราคาสายไฟฟ้า ในเดือนที่ส่งงานแต่ละงวด

Wo = ดัชนีราคาสายไฟฟ้า ในเดือนที่เปิดซองประกวดราคา

3. วิธีการคำนวณที่ใช้กับสัญญาแบบปรับราคาได้

3.1 การคำนวณค่า K จากสูตรตามลักษณะงานนั้นๆ ให้ใช้ตัวเลขดัชนีราคาวัสดุก่อสร้างของกระทรวงพาณิชย์ โดยใช้ฐานของปี 2530 เป็นเกณฑ์ในการคำนวณ

3.2 การคำนวณค่า K สำหรับกรณีที่มีงานก่อสร้างหลายประเภทรวมอยู่ในสัญญาเดียวกัน จะต้องแยกค่างานก่อสร้างแต่ละประเภทให้ชัดเจนตามลักษณะของงานนั้น และให้สอดคล้องกับสูตรที่กำหนดไว้

3.3 การคำนวณหาค่า K กำหนดให้ใช้เลขทศนิยม 3 ตำแหน่งทุกขั้นตอนโดยไม่มีการปัดเศษ และกำหนดให้ทำเลขสัมพันธ์ (เปรียบเทียบ) ให้เป็นผลสำเร็จก่อน แล้วจึงนำผลลัพธ์ไปคูณกับตัวเลขคงที่หน้าเลขสัมพันธ์นั้น

3.4 ให้พิจารณาเงินเพิ่มหรือลดราคาค่างานจากราคาที่ผู้รับจ้างทำสัญญาตกลงกับผู้ว่าจ้าง เมื่อค่า K ตามสูตรสำหรับงานก่อสร้างนั้นๆ ในเดือนที่ส่งมอบงานมีค่าเปลี่ยนแปลงไปจากค่า K ในเดือนเปิดซองราคามากกว่า 4% ขึ้นไป โดยนำเฉพาะส่วนที่เกิน 4% มาคำนวณปรับเพิ่มหรือลดค่างานแล้วแต่กรณี (โดยไม่คิด 4% แรกให้)

3.5 ในกรณีที่ผู้รับจ้างไม่สามารถทำการก่อสร้างให้แล้วเสร็จตามระยะเวลาในสัญญา โดยเป็นความผิดของผู้รับจ้าง ค่า K ตามสูตรต่างๆ ที่จะนำมาใช้ในการคำนวณค่างานให้ใช้ค่า K ของเดือนสุดท้ายตามอายุสัญญา หรือค่า K ของเดือนที่ส่งมอบงานจริง แล้วแต่ว่าค่า K ตัวใดจะมีค่าน้อยกว่า

3.6 การจ่ายเงินแต่ละงวดให้จ่ายค่าจ้างงานที่ผู้รับจ้างทำได้ในแต่ละงานตามสัญญาไปก่อน ส่วนค่างานที่เพิ่มหรือค่างานลดลงซึ่งจะคำนวณได้ต่อเมื่อทราบดัชนีราคาวัสดุก่อสร้างซึ่งนำมาคำนวณหาค่า K ของเดือนที่ส่งมอบงานงวดนนๆ เบนทแนนอนแล้ว เมื่อคำนวณเงินเพิ่มเตเหทาความตกลงกับผู้รับจ้างก่อนงานมาตามสมควรแล้ว

ลงชื่อ..... ผู้ว่าจ้าง ลงชื่อ..... สำเนาถูกต้อง

นายอาคม อรรคนุตุย

(นายปิยปกรณ์ เมืองโคตร) พยาน ลงชื่อ..... พยาน (นางสาวรัตนาลัย ธนะคุณ) (นายหวีบ มิลาวรรณ)

หัวหน้าฝ่ายบริหารการศึกษา นักวิชาการศึกษาปฏิบัติการ วิสวกรโยธาชำนาญการ

สูตรการปรับราคา 35สูตร

สูตรการปรับราคา ค่าก่อสร้าง

ประเภทงาน	รายละเอียดสูตร
งานอาคาร	K 1 = 0.25 + 0.15* It / Io + 0.10* Ct / Co + 0.40* Mt / Mo + 0.10* St / So
งานดิน	K 2.1 = 0.30 + 0.10* It / Io + 0.40* Et / Eo + 0.20* Ft / Fo
งานหินเรียง	K 2.2 = 0.40 + 0.20* It / Io + 0.20* Mt / Mo + 0.20* Ft / Fo
งานเจาะระเบิดหิน	K 2.3 = 0.45 + 0.15* It / Io + 0.10* Mt / Mo +0.20* Et / Eo +0.10* Ft / Fo
งานผิวทาง PC,TC,SC	K 3.1 = 0.30 + 0.40* At / Ao + 0.20* Et / Eo + 0.10* Ft / Fo
งานผิวทาง ST,SS	K 3.2 = 0.30 + 0.10* Mt / Mo + 0.30*At / Ao + 0.20* Et / Eo + 0.10* Ft / Fo
งานผิวทาง AC, PM	K 3.3 = 0.30 + 0.10* Mt / Mo + 0.40*At / Ao + 0.10* Et / Eo + 0.10* Ft / Fo
งานถนน คสล	K 3.4 = 0.30 + 0.10* It / Io + 0.35*Ct / Co + 0.10* Mt / Mo + 0.15* St / So
งานคูและบ่อพัก คสล	K 3.5 = 0.35 + 0.20* It / Io + 0.15*Ct / Co + 0.15* Mt / Mo + 0.15* St / So
งานสะพาน เขื่อน ท่าเรือ	K 3.6 = 0.30 + 0.10* It / Io + 0.15*Ct / Co + 0.20* Mt / Mo + 0.25* St / So
งานโครงสร้างเหล็ก	K 3.7 = 0.25 + 0.10* It / Io + 0.05*Ct / Co + 0.20* Mt / Mo + 0.40* St / So
งานอาคารชลประทาน ไม่รวมบานเหล็ก	K 4.1 = 0.40 + 0.20* It / Io + 0.10*Ct / Co + 010* Mt / Mo + 0.20* St / So
งานอาคารชลประทาน รวมบานเหล็ก	K 4.2 = 0.35 + 0.20* It / Io + 0.10*Ct / Co + 010* Mt / Mo + 0.25* St / So
งานบานเหล็ก	K 4.3 = 0.35 + 0.20* It / Io + 0.45*Gt /Go
งานเหล็กเสริมและสมอรั้ง	K 4.4 = 0.25 + 0.15* It / Io + 0.60*St /So
งานคอนกรีตไม่รวมเหล็ก	K 4.5 = 0.40 + 0.15* It / Io + 0.25*Ct / Co + 0.20* Mt / Mo
งานเจาะ	K 4.6 = 0.40 + 0.20* It / Io + 0.10* Mt / Mo +0.20* Et / Eo +0.10* Ft / Fo
งานอัดฉีดน้ำปูน	K 4.7 = Ct / Co
รับวางท่อ AC,PVC	K 5.1.1 = 0.50 + 0.25* It / Io + 0.25* Mt / Mo
จัดหาและรับวางท่อ AC	K 5.1.2 = 0.40 + 0.10* It / Io + 0.10* Mt / Mo + 0.40*ACt /Aco
จัดหาและรับวางท่อ PVC	K 5.1.3 = 0.40 + 0.10* It / Io + 0.10* Mt / Mo + 0.40* PVCt / PVCo
รับวางท่อ GSP HDPE	K 5.2.1 = 0.40 + 0.10* It / Io + 0.15* Mt / Mo + 0.20* Et / Eo +0.15* Ft / Fo
จัดหาและรับวางท่อ GSP	K 5.2.2 = 0.40 + 0.10* It / Io + 0.10* Mt / Mo + 0.10* Et / Eo +0.30* GIPt / GIPo
จัดหาและรับวางท่อ HDPE	K 5.2.3 = 0.50 + 0.10* It / Io + 0.10* Mt / Mo + 0.30* PEt /PEo
งานปรับปรุงอุโมงค์ส่งน้ำ	K 5.3 = 0.40 + 0.10* It / Io + 0.15* Et / Eo + 0.35* GIPt / GIPo
งานวางท่อ PVC หุ้มคอนกรีต	K 5.4 = 0.30+0.10*It / Io+0.20*Ct / Co+0.05*Mt / Mo+ 0.30* PVCt / PVCo + 0.05* St / So
งานวางท่อ PVC กลบทราย	K 5.5 = 0.25 + 0.05* It / Io + 0.05* Mt / Mo + 0.65* PVCt / PVCo
งานวางท่อ GIP	K 5.6 = 0.25 + 0.25* It / Io + 0.50* GIPt / GIPo
งานโครงเหล็กเสาส่ง	K 5.7.1 = 0.60 + 0.25* It / Io + 0.15* Ft / Fo
งานฐานรากเสาส่ง	K 5.7.2 = 0.35 + 0.20* It / Io + 0.20*Ct / Co + 015* Ft / Fo + 0.10* St / So
งานฐานรากอุปกรณ์สถานีย่อย	K 5.7.3 = 0.50 + 0.20* It / Io + 0.15*Ct / Co + 0.15* 0.15* St / So
งานเสาเข็มอัดแรง	K 5.8.1 = 0.35 + 0.15* It / Io + 0.20*Ct / Co + 0.30* St / So
งานสายส่งแรงสูง เฉพาะค่าแรง	K 5.9.1 = 0.60 + 0.05* It / Io + 0.10* Mt / Mo + 0.05* Ft / Fo
งานสายส่งแรงสูง รวมจัดหาและติดตั้ง	K 5.9.2 = 0.45 + 0.05* It / Io + 0.05* Ft / Fo + 0.20* Mt / Mo + 0.25* Wt / Wo

ห้างหุ้นส่วนจำกัด ชัยณันต์ กรุ๊ป
CHAI-
CHAIANAN GROUP
ลงชื่อ ผู้ควบคุมงาน ลงชื่อ ผู้รับจ้าง
(นายอาคม อรรคฉัตร์)
ลงชื่อ.....พยาน ลงชื่อ.....พยาน
(นายปกรณ์ เมืองโคตร) (นางสาวรัตนวลัย อนะคูณ)
หัวหน้าฝ่ายบริหารการศึกษา นักวิชาการศึกษาปฏิบัติการ
สำเนาถูกต้อง
(นายหวีป มิลาวรรณ)
อิตวกรโยธาชำนาญการ

ที่มา: คัดลอกจากมติคณะรัฐมนตรีตามหนังสือที่ นร 0203/ว 109 ลงวันที่ 24 สิงหาคม 2532

สำเนาใบเสร็จรับเงิน

เล่มที่ ..... เลขที่ 029

สำนักงาน กองคลัง องค์การบริหารส่วนจังหวัด จังหวัด อุบลราชธานี

วันที่ 10 เดือน ตุลาคม พ.ศ. 2564

ได้รับเงินค่า เงินประเมินสัญญา - ธนะมาลโคลงการ ก่อสร้างถนนลาดยาง โดยวิธีเฉพาะเจาะจง ตามบันทึก สั่งซื้อเลขที่ 2/2564 ลว. 10 ตุลาคม

จาก หจก. ชั้นกังเต๋ กรุ๊ป

เป็นจำนวนเงิน 24,125 บาท สตางค์ [redacted]

ลงชื่อ ..... ผู้รับเงิน

ห้างหุ้นส่วนจำกัด ชัยอานันต์ กรุ๊ป

CHAI

CHAIANAN GROUP

ลงชื่อ ..... ผู้ตรวจ
นายอาคม อรรคนิตย์

ลงชื่อ ..... ผู้จ่ายเงิน
(นายปกรณ์ เมืองโคตร)
หัวหน้าฝ่ายบริหารการศึกษา

ลงชื่อ ..... พยาน
(นางสาวรัตนวลัย ธนะคุณ)
นักวิชาการศึกษาปฏิบัติการ

หมายเลขอ้างอิง : P090044400873

แบบขอเสียอากรแสตมป์เป็นตัวเงิน สำหรับตราสารอิเล็กทรอนิกส์

อ.ส.9

✓ (1) ยื่นปกติ (2) ยื่นเพิ่มเติมครั้งที่

✓ (1) ยื่นภายในกำหนดเวลา (2) ยื่นเกินกำหนดเวลา

ชื่อผู้เสียอากร ห้างหุ้นส่วนจำกัด ชัยอนันต์ กรุ๊ป

ในฐานะ ผู้รับจ้าง

เลขประจำตัวผู้เสียภาษีอากร 0 3 4 3 5 6 0 0 0 0 6 4 2 สาขาที่ 0

ที่อยู่:อาคาร - ห้องเลขที่ - ชั้นที่ - หมู่บ้าน - เลขที่ 53/1 หมู่ที่

ตรอก/ซอย - แยก - ถนน เจริญราษฎร์ ตำบล/แขวง ในเมือง

อำเภอ/เขต เมืองอุบลราชธานี จังหวัด อุบลราชธานี รหัสไปรษณีย์ 3 4 0 0 0

ชื่อคู่สัญญา อบจ. อุบลราชธานี

เลขประจำตัวผู้เสียภาษีอากร 0 9 9 4 0 0 0 3 3 6 5 9 4 สาขาที่

ที่อยู่:อาคาร - ห้องเลขที่ 0 ชั้นที่ 0 หมู่บ้าน - เลขที่ 1 หมู่ที่ 0

ตรอก/ซอย - แยก 0 ถนน สุรศักดิ์ ตำบล/แขวง ในเมือง

อำเภอ/เขต เมืองอุบลราชธานี จังหวัด อุบลราชธานี รหัสไปรษณีย์ 3 4 0 0 0

รายละเอียดเกี่ยวกับสัญญา/ตราสาร

สัญญา/ตราสารเลขที่ 2/2569 ลงวันที่ 10/10/2568

วัน เดือน ปี ที่เริ่มต้นสัญญา/ตราสาร 11/10/2568

วัน เดือน ปี ที่สิ้นสุดสัญญา/ตราสาร 08/01/2569

หมายเลขอ้างอิงตราสารอิเล็กทรอนิกส์

หมายเลขอ้างอิงตราสารอิเล็กทรอนิกส์เดิม (กรณียื่นเพิ่มเติม)

วันที่ได้รับตราสารอิเล็กทรอนิกส์(กรณีที่จัดทำขึ้นในต่างประเทศและนำเข้ามาในประเทศไทย)

เลขที่ใบเสร็จ: 69101252775
วันที่: 10/10/2568
จำนวนเงิน 483.00 บาท
(สี่ร้อยแปดสิบสามบาทถ้วน)
DLH: อล90000600009340010309256810100200010 5
UID: 00006000256810103090084 30

ตราสารตามบัญชีอัตราอากรแสตมป์ จ้างทำของ

มูลค่าในตราสาร *(ไม่รวมภาษีมูลค่าเพิ่ม)* 482,500.00

รายการค่าอากรแสตมป์ที่ขอชำระ	จำนวนเงิน
1. จำนวนเงินค่าอากรแสตมป์	483.00
2. เงินเพิ่มอากร	0.00
3. รวมจำนวนเงินค่าอากรแสตมป์ และเงินเพิ่มอากร (1. + 2.)	483.00

รายละเอียดเกี่ยวกับสัญญา/ตราสารเพิ่มเติม (ถ้ามี)

งานที่รับจ้าง : โครงการก่อสร้างทางเดินผ้าพร้อมหลังคา โรงเรียนเหล่างามพิทยาคม ตำบลเหล่างาม อำเภอโพธิ์ไทร จังหวัดอุบลราชธานี

จำนวนงวดงาน : 1

จำนวนเงินค้ำประกันตามสัญญา : 24,135.00 บาท

ห้างหุ้นส่วนจำกัด ชัยอนันต์ กรุ๊ป
CHAI
CHAIANAN GROUP

ข้าพเจ้าขอรับรองว่า รายการที่แจ้งไว้ข้างต้นนี้ เป็นรายการที่ถูกต้องและเป็นจริงทุกประการ

Digitally Signed
[illegible]34A9565B09DA514B0986C37F158A38A34A9C3404AC0F2779130A748A11AB626F3A7F9F2E0F12
Date :2025-10-10 12:11:36

วันวันที่ 10 เดือน ตุลาคม พ.ศ. 2568 เวลา 00:00:00 น.

ใบเสร็จรับเงิน

หน่วยรับชำระ กองบริหารการคลังและรายได้ กรมสรรพากร	**วันชำระเงิน/วันนำส่ง** 10/10/2568
ผู้ชำระภาษีอากร ห้างหุ้นส่วนจำกัด ชัยอนันต์ กรุ๊ป	**เดือน/ปีภาษี**
	ประเภทการชำระ อากรแสตมป์
เลขประจำตัวผู้เสียภาษีอากร/เลขประจำตัวประชาชน 0-3435-60000-64-2	

หมายเลขอ้างอิงการยื่นแบบ	เลขที่ใบเสร็จรับเงิน	จำนวนเงิน (บาท)
P090044400873	69101252775	**********483.00
จำนวนเงินเป็นตัวอักษร (สี่ร้อยแปดสิบสามบาทถ้วน)		483.00

อ.ส.9

ผู้รับเงิน

(นางสาวจิตรา พงษ์พานิช)

ผู้อำนวยการกองบริหารการคลังและรายได้/ผู้รับมอบอำนาจ

ห้างหุ้นส่วนจำกัด ชัยอนันต์ กรุ๊ป

CHAI

CHAIANAN GROUP

Digitally Signed
By the Revenue Department (EPA)
Date :2025-10-10 12:11:35