

สัญญาจ้างก่อสร้าง

สัญญาเลขที่ ๕๖๘/๒๕๖๖

สัญญานี้ทำขึ้น ณ องค์การบริหารส่วนจังหวัดอุบลราชธานี ตำบล/แขวง ในเมือง อำเภอ/เขต เมือง
อุบลราชธานี จังหวัด อุบลราชธานี เมื่อวันที่ ๑๙ มิถุนายน ๒๕๖๖ ระหว่าง องค์การบริหารส่วนจังหวัดอุบลราชธานี โดย
นายกานต์ กัลป์ตินันท์ ตำแหน่ง นายกองค์การบริหารส่วนจังหวัดอุบลราชธานี ซึ่งต่อไปในสัญญานี้เรียกว่า "ผู้ว่าจ้าง" ฝ่ายหนึ่ง
กับ ห้างหุ้นส่วนจำกัด อุบลรัตนข้าวปุ้นก่อสร้าง ซึ่งจดทะเบียนเป็นนิติบุคคลณ สำนักงานทะเบียนหุ้นส่วนบริษัท จังหวัด
อุบลราชธานี กรมพัฒนาธุรกิจการค้า กระทรวงพาณิชย์ มีสำนักงานใหญ่อยู่ เลขที่ ๑๔๑ หมู่ ๑ ถนนข้าวปุ้น-นาไฮ ตำบล/แขวง
ข้าวปุ้น อำเภอ/เขต กุดข้าวปุ้น จังหวัด อุบลราชธานี โดยนางสาวอภิสรา ลอยลม ผู้มีอำนาจลงนามผูกพันนิติบุคคลปรากฏตาม
หนังสือรับรองของ สำนักงานทะเบียนหุ้นส่วนบริษัทกลาง กรมพัฒนาธุรกิจการค้า กระทรวงพาณิชย์ ที่
E๑๐๐๘๑๒๒๐๑๙๘๘๓๑๑ ลงวันที่ ๑๘ เมษายน ๒๕๖๖ แนบท้ายสัญญานี้ ซึ่งต่อไปในสัญญานี้เรียกว่า "ผู้รับจ้าง" อีกฝ่ายหนึ่ง
คู่สัญญาได้ตกลงกันมีข้อความดังต่อไปนี้

ข้อ ๑. ข้อตกลงว่าจ้าง

ผู้ว่าจ้างตกลงจ้างและผู้รับจ้างตกลงรับจ้างทำงาน โครงการก่อสร้างถนนคอนกรีตเสริมเหล็ก
สายบ้านโนนหินแร่ หมู่ที่ ๔ ตำบลหนองทันน้ำ อำเภอกุดข้าวปุ้น - บ้านตาตภูขาม หมู่ที่ ๑๒ ตำบลหัวนา อำเภอเขมราฐ จังหวัด
อุบลราชธานี ผิวจราจรกว้าง ๕.๐๐ เมตร ระยะทาง ๐.๑๕๐ กิโลเมตร หนา ๐.๑๕ เมตร ไหล่ทางลูกรังกว้างเฉลี่ยข้างละ ๐.๐๐ -
๐.๕๐ เมตร หรือมีพื้นที่ไม่น้อยกว่า ๗๕๐ ตารางเมตร (รายละเอียดตามแบบแปลนขององค์การบริหารส่วนจังหวัดอุบลราชธานี)
ณ สายบ้านโนนหินแร่ หมู่ที่ ๔ ตำบลหนองทันน้ำ อำเภอกุดข้าวปุ้น - บ้านตาตภูขาม หมู่ที่ ๑๒ ตำบล/แขวง หัวนา อำเภอ/เขต
เขมราฐ จังหวัด อุบลราชธานี ตามข้อกำหนดและเงื่อนไขแห่งสัญญานี้รวมทั้งเอกสารแนบท้ายสัญญา
ผู้รับจ้างตกลงที่จะจัดหาแรงงานและวัสดุ เครื่องมือเครื่องใช้ ตลอดจนอุปกรณ์ต่างๆ ชนิดดีเพื่อใช้ใน
งานจ้างตามสัญญานี้

ข้อ ๒. เอกสารอันเป็นส่วนหนึ่งของสัญญา

เอกสารแนบท้ายสัญญาดังต่อไปนี้ให้ถือเป็นส่วนหนึ่งของสัญญานี้

๒.๑ ผนวก ๑ แบบรูป จำนวน ๑๐ (สิบ) หน้า

๒.๒ ผนวก ๒ ใบแจ้งปริมาณงานและราคา จำนวน ๑ (หนึ่ง) หน้า

๒.๓ ผนวก ๓ ใบเสนอราคา จำนวน ๒ (สอง) หน้า

๒.๔ ผนวก ๔ หนังสือรับรองการจดทะเบียน/ใบสำคัญแสดงการจดทะเบียน/ภ.พ.๒๐/หนังสือรับรอง
อิเล็กทรอนิกส์/หนังสือรับรองการขึ้นทะเบียน SME จำนวน ๑๐ (สิบ) หน้า

๒.๕ ผนวก ๕ เงื่อนไข หลักเกณฑ์ ประเภทงานก่อสร้าง สูตรและวิธีการคำนวณที่ใช้กับสัญญาแบบปรับ
ราคาได้ (ค่า K) จำนวน ๕ (ห้า) หน้า

(ลงชื่อ)

นายกานต์ กัลป์ตินันท์

(ลงชื่อ)

นางสาวอภิสรา ลอยลม

(ลงชื่อ)

ผู้รับจ้าง

ความใดในเอกสารแนบท้ายสัญญาที่ขัดหรือแย้งกับข้อความในสัญญานี้ ให้ใช้ข้อความในสัญญานี้ บังคับ และในกรณีที่เอกสารแนบท้ายสัญญาขัดแย้งกันเอง ผู้รับจ้างจะต้องปฏิบัติตามคำวินิจฉัยของผู้ว่าจ้าง คำวินิจฉัยของผู้ว่าจ้างให้ถือเป็นที่สุด และผู้รับจ้างไม่มีสิทธิเรียกร้องค่าจ้าง ค่าเสียหายหรือค่าใช้จ่ายใดๆ เพิ่มเติมจากผู้ว่าจ้างทั้งสิ้น

ข้อ ๓. หลักประกันการปฏิบัติตามสัญญา

ในขณะที่ทำสัญญานี้ผู้รับจ้างได้นำหลักประกันเป็น หนังสือค้ำประกันธนาคาร เป็นจำนวนเงิน ๒๔,๙๐๐.๐๐ บาท (สองหมื่นสี่พันเก้าร้อยบาทถ้วน) ซึ่งเท่ากับร้อยละ ๕ (ห้า) ของราคาค่าจ้างตามสัญญา มามอบให้แก่ผู้ว่าจ้างเพื่อเป็นหลักประกันการปฏิบัติตามสัญญานี้

กรณีผู้รับจ้างใช้หนังสือค้ำประกันมาเป็นหลักประกันการปฏิบัติตามสัญญา หนังสือค้ำประกันดังกล่าว จะต้องออกโดยธนาคารที่ประกอบกิจการในประเทศไทย หรือโดยบริษัทเงินทุนหรือบริษัทเงินทุนหลักทรัพย์ที่ได้รับอนุญาตให้ประกอบกิจการเงินทุนเพื่อการพาณิชย์และประกอบธุรกิจ ค้ำประกันตามประกาศของธนาคารแห่งประเทศไทย ตามรายชื่อบริษัทเงินทุนที่ธนาคารแห่งประเทศไทยแจ้งเวียนให้ทราบตามแบบที่คณะกรรมการนโยบายการจัดซื้อจัดจ้างและการบริหารพัสดุภาครัฐกำหนดหรืออาจเป็นหนังสือค้ำประกันอิเล็กทรอนิกส์ตามวิธีการที่กรมบัญชีกลางกำหนดก็ได้ และจะต้องมีอายุการค้ำประกันตลอดไปจนกว่าผู้รับจ้างพ้นข้อผูกพันตามสัญญานี้

หลักประกันที่ผู้รับจ้างนำมามอบให้ตามวรรคหนึ่ง จะต้องมีอายุครอบคลุมความรับผิดชอบทั้งปวงของผู้รับจ้างตลอดอายุสัญญา ถ้าหลักประกันที่ผู้รับจ้างนำมามอบให้ดังกล่าวลดลงหรือเสื่อมค่าลง หรือมีอายุไม่ครอบคลุมถึงความรับผิดชอบของผู้รับจ้างตลอดอายุสัญญา ไม่ว่าด้วยเหตุใดๆ ก็ตาม รวมถึงกรณี ผู้รับจ้างส่งมอบงานล่าช้าเป็นเหตุให้ระยะเวลาแล้วเสร็จหรือวันครบกำหนดความรับผิดชอบในความชำรุดบกพร่องตามสัญญาเปลี่ยนแปลงไป ไม่ว่าจะเกิดขึ้นคราวใด ผู้รับจ้างต้องหาหลักประกันใหม่หรือหลักประกันเพิ่มเติมให้มีจำนวนครบถ้วนตามวรรคหนึ่งนำมามอบให้แก่ผู้ว่าจ้างภายใน ๑๕ (สิบห้า) วัน นับถัดจากวันที่ได้รับแจ้งเป็นหนังสือจากผู้ว่าจ้าง

หลักประกันที่ผู้รับจ้างนำมามอบไว้ตามข้อนี้ ผู้ว่าจ้างจะคืนให้แก่ผู้รับจ้าง โดยไม่มีดอกเบี้ย เมื่อผู้รับจ้างพ้นจากข้อผูกพัน และความรับผิดชอบทั้งปวงตามสัญญานี้แล้ว

ข้อ ๔ (ข) ค่าจ้างและการจ่ายเงิน

ผู้ว่าจ้าง ตกลงจ่าย และผู้รับจ้างตกลงรับเงินค่าจ้างจำนวนเงิน ๔๙๘,๐๐๐.๐๐ บาท (สี่แสนเก้าหมื่นแปดพันบาทถ้วน) ซึ่งได้รวมภาษีมูลค่าเพิ่ม จำนวน ๓๒,๕๗๙.๔๔ บาท (สามหมื่นสองพันห้าร้อยเจ็ดสิบเก้าบาทสี่สิบสี่สตางค์) ตลอดจน ภาษีอากรอื่น ๆ และค่าใช้จ่ายทั้งปวงด้วยแล้ว โดยถือราคาเหมารวม เป็นเกณฑ์ และกำหนดการจ่ายเงิน เป็นงวด ๆ ดังนี้

งวดที่ ๑ (งวดสุดท้าย) เป็นจำนวนเงิน ๔๙๘,๐๐๐.๐๐ บาท (สี่แสนเก้าหมื่นแปดพันบาทถ้วน) เมื่อผู้รับจ้างได้ปฏิบัติงาน โครงการก่อสร้างถนนคอนกรีตเสริมเหล็ก สายบ้านโนนหินแร่ หมู่ที่ ๔ ตำบลหนองหินน้ำ อำเภอกุดข้าวปุ้น - บ้านตาตฤฆาม หมู่ที่ ๑๒ ตำบลหัวนา อำเภอเขมราฐ จังหวัดอุบลราชธานี เมื่อได้ส่งมอบงานครบถ้วนตามสัญญานั้น ให้แล้วเสร็จภายใน ๑๗ กันยายน ๒๕๖๖ ดังนี้

- งานเกลี่ยปรับแต่งทางเดิม แล้วเสร็จ
- งานทรายรองพื้น แล้วเสร็จ

(ลงชื่อ)

ผู้ว่าจ้าง (ลงชื่อ)

(ลงชื่อ)

นางอภิสรา กลุ่ยลม

- งานเทคนิคการตีพิมพ์ทาง แล้วเสร็จ ✓
- งานติดตั้งป้ายโครงการ ป้ายประชาสัมพันธ์ แล้วเสร็จ
- งานลูกจ้าง แล้วเสร็จ
- พร้อมผลทดสอบคอนกรีต
- งานอื่น ๆ ทั้งหมดที่ปรากฏตามรูปแบบสัญญา แล้วเสร็จทุกประการ

ข้อ ๕. เงินค่าจ้างล่วงหน้า

ผู้ว่าจ้างตกลงจ่ายเงินค่าจ้างล่วงหน้าให้แก่ผู้รับจ้างเป็นจำนวนเงิน - บาท ซึ่งเท่ากับร้อยละ - ของราคาค่าจ้าง ตามสัญญาที่ระบุไว้ในข้อ ๔

เงินค่าจ้างล่วงหน้าดังกล่าวจะจ่ายให้ภายหลังจากผู้รับจ้างได้วางหลักประกันการรับเงินค่าจ้างล่วงหน้าเป็นหนังสือค้ำประกันหรือหนังสือค้ำประกันอิเล็กทรอนิกส์ของธนาคารภายในประเทศ หรือพันธบัตรรัฐบาลไทย ตามจำนวนเงินค่าจ้างล่วงหน้าให้แก่ผู้ว่าจ้าง ผู้รับจ้างจะต้องออกใบเสร็จรับเงินค่าจ้างล่วงหน้า ตามแบบที่ผู้ว่าจ้างกำหนดให้ และผู้รับจ้างตกลงที่จะกระทำตามเงื่อนไขอันเกี่ยวกับการใช้จ่ายและการใช้คืนเงินค่าจ้างล่วงหน้าดังต่อไปนี้

๕.๑ ผู้รับจ้างจะใช้เงินค่าจ้างล่วงหน้าเพื่อเป็นค่าใช้จ่ายในการปฏิบัติงานตามสัญญาเท่านั้น หากผู้รับจ้างใช้จ่ายเงินค่าจ้างล่วงหน้า หรือส่วนใดส่วนหนึ่งของเงินค่าจ้างล่วงหน้าในทางอื่นผู้ว่าจ้างอาจจะเรียกเงินค่าจ้างล่วงหน้าคืนจากผู้รับจ้างหรือบังคับเอาจากหลักประกันการรับเงินค่าจ้างล่วงหน้าได้ทันที

๕.๒ เมื่อผู้ว่าจ้างเรียกร้อง ผู้รับจ้างต้องแสดงหลักฐานการใช้จ่ายเงินค่าจ้างล่วงหน้าเพื่อพิสูจน์ว่าได้เป็นไปตามข้อ ๕.๑ ภายในกำหนด ๑๕ (สิบห้า) วัน นับถัดจากวันได้รับแจ้งเป็นหนังสือจากผู้ว่าจ้าง หากผู้รับจ้างไม่อาจแสดงหลักฐานดังกล่าวภายในกำหนด ๑๕ (สิบห้า) วัน ผู้ว่าจ้างอาจเรียกเงินค่าจ้างล่วงหน้าคืนจากผู้รับจ้าง หรือบังคับเอาจากหลักประกันการรับเงินค่าจ้างล่วงหน้าได้ทันที

๕.๓ (ข) (สำหรับสัญญาที่เป็นราคาเหมารวม)

ในการจ่ายเงินค่าจ้างให้แก่ผู้รับจ้างตามข้อ ๔ ผู้ว่าจ้างจะหักเงินค่าจ้างในแต่ละงวดเพื่อชดเชยคืนเงินค่าจ้างล่วงหน้าไว้จำนวนร้อยละ - ของจำนวนเงินค่าจ้างในแต่ละงวดจนกว่าจำนวนเงินไว้จะครบตามจำนวนเงินที่หักค่าจ้างล่วงหน้าจากผู้รับจ้างได้รับไปแล้ว ยกเว้นค่าจ้างงวดสุดท้ายจะหักไว้เป็นจำนวนเท่ากับจำนวนเงินค่าจ้างล่วงหน้าที่เหลือทั้งหมด

๕.๔ เงินจำนวนใด ๆ ก็ตามที่ผู้รับจ้างจะต้องจ่ายให้แก่ผู้ว่าจ้างเพื่อชำระหนี้หรือเพื่อชดเชยความรับผิดชอบต่าง ๆ ตามสัญญา ผู้ว่าจ้างจะหักเอาจากเงินค่าจ้างงวดที่จะจ่ายให้แก่ผู้รับจ้างก่อนที่จะหักชดเชยคืนเงินค่าจ้างล่วงหน้า

๕.๕ ในกรณีที่มีการบอกเลิกสัญญา หากเงินค่าจ้างล่วงหน้าที่เหลือเกินกว่าจำนวนเงินที่ผู้รับจ้างจะได้รับหลังจากหักชดเชยในกรณีอื่นแล้ว ผู้รับจ้างจะต้องจ่ายคืนเงินจำนวนที่เหลือนั้นให้แก่ผู้ว่าจ้าง ภายใน ๗ (เจ็ด) วัน นับถัดจากวันได้รับแจ้งเป็นหนังสือจากผู้ว่าจ้าง

๕.๖ (ข) (สำหรับสัญญาที่เป็นราคาเหมารวม)

ผู้ว่าจ้างจะคืนหลักประกันการรับเงินค่าจ้างล่วงหน้าให้แก่ผู้รับจ้าง ต่อเมื่อผู้ว่าจ้างได้หักเงินค่าจ้างไว้ครบตามจำนวนเงินค่าจ้างล่วงหน้าตามข้อ ๕.๓ (ข) แล้ว เว้นแต่ในกรณีดังต่อไปนี้ ผู้รับจ้างมีสิทธิขอคืนหลักประกันการรับเงินค่าจ้างล่วงหน้าบางส่วนก่อนได้

(๑) กรณีผู้รับจ้างวางหลักประกันการรับเงินค่าจ้างล่วงหน้าไว้ฉบับเดียว หากผู้ว่าจ้างได้หัก

(ลงชื่อ)

ผู้ว่าจ้าง

(ลงชื่อ)

ผู้รับจ้าง





เงินค่าจ้างล่วงหน้าไปแล้ว ผู้รับจ้างมีสิทธิขอคืนหลักประกันการรับเงินค่าจ้างล่วงหน้าในส่วนที่ผู้ว่าจ้างได้หักเงินค่าจ้างล่วงหน้าไป
แล้วนั้น โดยผู้รับจ้างจะต้องนำหลักประกันการรับเงินค่าจ้างล่วงหน้าฉบับใหม่ที่มีมูลค่าเท่ากับเงินค่าจ้างล่วงหน้าที่เหลืออยู่มา
วางให้แก่ผู้ว่าจ้าง

(๒) กรณีผู้รับจ้างได้วางหลักประกันการรับเงินค่าจ้างล่วงหน้าไว้หลายฉบับ ซึ่งแต่ละฉบับมี
มูลค่าเท่ากับจำนวนเงินค่าจ้างล่วงหน้าที่ผู้ว่าจ้างจะต้องหักไว้ในแต่ละงวด หากผู้ว่าจ้างได้หักเงินค่าจ้างล่วงหน้าในงวดใดแล้ว
ผู้รับจ้างมีสิทธิขอคืนหลักประกันการรับเงินค่าจ้างล่วงหน้าในงวดนั้นได้

ข้อ ๖. การหักเงินประกันผลงาน

ในการจ่ายเงินค่าจ้างให้แก่ผู้รับจ้างแต่ละงวด ผู้ว่าจ้างจะหักเงินจำนวนร้อยละ - ของเงินที่ต้องจ่ายใน
งวดนั้นเพื่อเป็นประกันผลงาน ในกรณีที่เงินประกันผลงานถูกหักไว้แล้วเป็นจำนวนเงินไม่ต่ำกว่า - บาท ผู้รับจ้างมีสิทธิที่จะขอเงิน
ประกันผลงานคืน โดยนำหนังสือคำประกันของธนาคารหรือหนังสือคำประกันอิเล็กทรอนิกส์ซึ่งออกโดยธนาคารภายในประเทศ
มามอบให้ผู้ว่าจ้างเพื่อเป็นหลักประกันแทนก็ได้

ผู้ว่าจ้างจะคืนเงินประกันผลงาน และ/หรือหนังสือคำประกันของธนาคารดังกล่าวตามวรรคหนึ่งโดย
ไม่มีดอกเบี้ยให้แก่ผู้รับจ้างพร้อมกับการจ่ายเงินค่าจ้างงวดสุดท้าย

ข้อ ๗ (ข) กำหนดเวลาแล้วเสร็จและสิทธิของผู้ว่าจ้างในการบอกเลิกสัญญา

ผู้รับจ้างต้องเริ่มทำงานที่รับจ้างภายในวันที่ ๒๐ มิถุนายน ๒๕๖๖ และจะต้องทำงานให้แล้วเสร็จบริบูรณ์
ภายในวันที่ ๑๗ กันยายน ๒๕๖๖ ถ้าผู้รับจ้างมิได้ลงมือทำงานภายในกำหนดเวลา หรือไม่สามารถทำงานให้แล้วเสร็จตามกำหนด
เวลา หรือมีเหตุให้เชื่อได้ว่าผู้รับจ้างไม่สามารถทำงานให้แล้วเสร็จภายในกำหนดเวลา หรือจะแล้วเสร็จล่าช้าเกินกว่ากำหนดเวลา
หรือผู้รับจ้างทำผิดสัญญาข้อใดข้อหนึ่ง หรือตกเป็นผู้ถูกพิทักษ์ทรัพย์เด็ดขาด หรือตกเป็นผู้ล้มละลาย หรือเพิกเฉยไม่ปฏิบัติตาม
คำสั่งของคณะกรรมการตรวจรับพัสดุหรือผู้ควบคุมงานหรือบริษัทที่ปรึกษาซึ่งได้รับมอบอำนาจจากผู้ว่าจ้าง ผู้ว่าจ้างมีสิทธิที่จะ
บอกเลิกสัญญานี้ได้ และมีสิทธิจ้างผู้รับจ้างรายใหม่เข้าทำงานของผู้รับจ้างให้ลุล่วงไปด้วย การใช้สิทธิบอกเลิกสัญญานั้นไม่
กระทบสิทธิของผู้ว่าจ้างที่จะเรียกร้องค่าเสียหายจากผู้รับจ้าง

การที่ผู้ว่าจ้างไม่ใช้สิทธิเลิกสัญญาดังกล่าวข้างต้นไม่เป็นเหตุให้ผู้รับจ้างพ้นจากความรับผิดชอบตามสัญญา

ข้อ ๘ ความรับผิดชอบในความชำรุดบกพร่องของงานจ้าง

เมื่องานแล้วเสร็จบริบูรณ์ และผู้ว่าจ้างได้รับมอบงานจากผู้รับจ้างหรือจากผู้รับจ้างรายใหม่ ในกรณีที่มีการ
บอกเลิกสัญญาตามข้อ ๗ หากมีเหตุชำรุดบกพร่องหรือเสียหายเกิดขึ้นจากการจ้างนี้ ภายในกำหนด ๒ (สอง) ปี นับถัดจากวันที่
ได้รับมอบงานดังกล่าว ซึ่งความชำรุดบกพร่องหรือเสียหายนั้นเกิดจากความบกพร่องของผู้รับจ้างอันเกิดจากการใช้วัสดุที่ไม่ถูก
ต้องหรือทำไว้ไม่เรียบร้อย หรือทำไม่ถูกต้องตามมาตรฐานแห่งหลักวิชา ผู้รับจ้างจะต้องรีบทำการแก้ไข ให้เป็นที่เรียบร้อยโดยไม่
ชักช้า โดยผู้ว่าจ้างไม่ต้องออกเงินใดๆ ในการนี้ทั้งสิ้น หากผู้รับจ้างไม่กระทำการดังกล่าวภายในกำหนด ๑๕ (สิบห้า) วัน นับถัด
จากวันที่ได้รับแจ้งเป็นหนังสือจากผู้ว่าจ้างหรือไม่ทำการแก้ไขให้ถูกต้องเรียบร้อยภายในเวลาที่ผู้ว่าจ้างกำหนด ให้ผู้ว่าจ้างมีสิทธิ
ที่จะทำการนั้นเองหรือจ้างผู้อื่นให้ทำงานนั้น โดยผู้รับจ้างต้องเป็นผู้ออกค่าใช้จ่ายเองทั้งสิ้น

(ลงชื่อ)

นายแกนค์ กัลปตินันท์

ผู้ว่าจ้าง

(ลงชื่อ)

ผู้รับจ้าง

นางสาวกัญญา สดขมูล

ในกรณีเร่งด่วนจำเป็นต้องรีบแก้ไขเหตุชำรุดบกพร่องหรือเสียหายโดยเร็ว และไม่อาจรอให้ผู้รับจ้างแก้ไข ในระยะเวลาที่กำหนดไว้ตามวรรคหนึ่งได้ ผู้ว่าจ้างมีสิทธิเข้าจัดการแก้ไขเหตุชำรุดบกพร่องหรือเสียหายนั้นเอง หรือจ้างผู้อื่นให้ซ่อมแซมความชำรุดบกพร่องหรือเสียหาย โดยผู้รับจ้าง ต้องรับผิดชอบชำระค่าใช้จ่ายทั้งหมด

การที่ผู้ว่าจ้างทำการบับเอง หรือจ้างผู้สืบทอดให้ทำงานจ้างแบบผู้รับจ้าง ไม่ตัดสิทธิผู้รับจ้าง หากผู้รับจ้างไม่ขอใช้ค่าใช้จ่ายหรือค่าเสียหายตามที่ผู้ว่าจ้างเรียกร้องผู้ว่าจ้างมีสิทธิบังคับจากหลักประกันการปฏิบัติตามสัญญาได้

ข้อ ๙ การจ้างช่วง

ผู้รับจ้างจะต้องไม่เอางานทั้งหมดหรือแต่บางส่วนแห่งสัญญานี้ไปจ้างช่วงอีกทอดหนึ่ง เว้นแต่การจ้างช่วงงานแต่บางส่วนที่ได้รับอนุญาตเป็นหนังสือจากผู้ว่าจ้างแล้ว การที่ผู้ว่าจ้างได้อนุญาตให้จ้างช่วงงานแต่บางส่วนดังกล่าวนี้ ไม่เป็นเหตุให้ผู้รับจ้างหลุดพ้นจาก ความรับผิดชอบหรือพันธะหน้าที่ตามสัญญานี้ และผู้รับจ้างจะยังคงต้องรับผิดชอบในความผิดและความประมาทเลินเล่อของผู้รับจ้างช่วง หรือของตัวแทนหรือลูกจ้างของผู้รับจ้างช่วงนั้นทุกประการ

กรณีผู้รับจ้างไปจ้างช่วงงานแต่บางส่วนโดยฝ่าฝืนความในวรรคหนึ่ง ผู้รับจ้างต้องชำระค่าปรับให้แก่ผู้ว่าจ้างเป็นจำนวนเงินในอัตราร้อยละ ๑๐ (สิบ) ของวงเงินของงานที่จ้างช่วงตามสัญญา ทั้งนี้ ไม่ตัดสิทธิผู้ว่าจ้างในการบอกเลิกสัญญา

ข้อ ๑๐ การควบคุมงานของผู้รับจ้าง

ผู้รับจ้างจะต้องควบคุมงานที่รับจ้างอย่างเอาใจใส่ ด้วยประสิทธิภาพและความชำนาญ และในระหว่างทำงานที่รับจ้างจะต้องจัดให้มีผู้แทนซึ่งทำงานเต็มเวลาเป็นผู้รับผิดชอบควบคุมงานของ ผู้รับจ้าง ผู้แทนดังกล่าวจะต้องได้รับมอบอำนาจจากผู้รับจ้าง คำสั่งหรือคำแนะนำต่างๆ ที่ผู้ว่าจ้าง คณะกรรมการตรวจรับพัสดุ ผู้ควบคุมงาน หรือบริษัทที่ปรึกษาที่ผู้ว่าจ้างแต่งตั้ง ได้แจ้งแก่ผู้แทนเช่นนั้น ให้ถือว่าเป็นคำสั่งหรือคำแนะนำที่ได้แจ้งแก่ผู้รับจ้าง การแต่งตั้งผู้แทนตามข้อนี้จะต้องทำเป็นหนังสือและต้องได้รับความเห็นชอบเป็นหนังสือ จากผู้ว่าจ้าง การเปลี่ยนตัวหรือแต่งตั้งผู้แทนใหม่จะทำได้หากไม่ได้รับความเห็นชอบ เป็นหนังสือจากผู้ว่าจ้างก่อน

ผู้ว่าจ้างมีสิทธิที่จะขอให้เปลี่ยนตัวผู้แทนตามวรรคหนึ่ง โดยแจ้งเป็นหนังสือไปยังผู้รับจ้าง และผู้รับจ้างจะต้องทำการเปลี่ยนตัวผู้แทนนั้นโดยพลัน โดยไม่คิดค่าจ้างหรือราคาเพิ่มหรืออ้างเป็นเหตุเพื่อยายอายุสัญญาอันเนื่องมาจากเหตุนี้

ข้อ ๑๑ ความรับผิดชอบของผู้รับจ้าง

ผู้รับจ้างจะต้องรับผิดชอบต่ออุบัติเหตุ ความเสียหาย หรือภัยอันตรายใดๆ อันเกิดจาก การปฏิบัติงานของผู้รับจ้าง และจะต้องรับผิดชอบต่อความเสียหายจากการกระทำของลูกจ้างหรือตัวแทน ของผู้รับจ้าง และจากการปฏิบัติงานของผู้รับจ้างช่วงด้วย (ถ้ามี)

ความเสียหายใดๆ อันเกิดแก่งานที่ผู้รับจ้างได้ทำขึ้น แม้จะเกิดขึ้นเพราะเหตุสุดวิสัย ก็ตาม ผู้รับจ้างจะต้องรับผิดชอบโดยซ่อมแซมให้คืนดีหรือ เปลี่ยนให้ใหม่โดยค่าใช้จ่ายของผู้รับจ้างเอง เว้นแต่ความเสียหายนั้นเกิดจากความผิดของ ผู้ว่าจ้าง ทั้งนี้ ความรับผิดชอบของผู้รับจ้างดังกล่าวในข้อนี้จะสิ้นสุดลงเมื่อผู้ว่าจ้างได้รับมอบงานครั้งสุดท้าย ซึ่งหลังจากนั้นผู้รับจ้าง คงต้องรับผิดชอบเพียงในกรณีชำรุดบกพร่อง หรือความเสียหายดังกล่าวในข้อ ๘ เท่านั้น

(ลงชื่อ)

ผู้ว่าจ้าง (ลงชื่อ)

ผู้รับจ้าง

ผู้รับจ้างจะต้องรับผิดชอบบุคคลภายนอกในความเสียหายใดๆ อันเกิดจาก การปฏิบัติงานของผู้รับจ้าง หรือ ลูกจ้างหรือตัวแทนของผู้รับจ้าง รวมถึงผู้รับจ้างช่วง (ถ้ามี) ตามสัญญาฯ หากผู้ว่าจ้างถูกเรียกร้องหรือฟ้องร้องหรือต้องชดใช้ค่าเสียหายให้แก่บุคคลภายนอกไปแล้ว ผู้รับจ้างจะต้อง ดำเนินการใดๆ เพื่อให้มีการว่าต่างแก้ต่างให้แก่ผู้ว่าจ้างโดยค่าใช้จ่ายของผู้รับจ้างเอง รวมทั้งผู้รับจ้างจะต้องชดใช้ค่าเสียหายนั้นๆ ตลอดจนค่าใช้จ่ายใดๆ อันเกิดจากการถูกเรียกร้องหรือถูกฟ้องร้องให้แก่ผู้ว่าจ้างทันที

ข้อ ๑๒ การจ่ายเงินแก่ลูกจ้าง

ผู้รับจ้างจะต้องจ่ายเงินแก่ลูกจ้างที่ผู้รับจ้างได้จ้างมาในอัตราและตามกำหนดเวลา ที่ผู้รับจ้างได้ตกลงหรือทำสัญญาไว้ต่อลูกจ้างดังกล่าว

ถ้าผู้รับจ้างไม่จ่ายเงินค่าจ้างหรือค่าทดแทนอื่นใดแก่ลูกจ้างดังกล่าวในวรรคหนึ่ง ผู้ว่าจ้างมีสิทธิที่จะเอาเงินค่าจ้างที่จะต้องจ่ายแก่ผู้รับจ้างมาจ่ายให้แก่ลูกจ้างของผู้รับจ้างดังกล่าว และให้ถือว่าผู้ว่าจ้างได้จ่ายเงินจำนวนนั้นเป็นค่าจ้างให้แก่ผู้รับจ้างตามสัญญาแล้ว

ผู้รับจ้างจะต้องจัดให้มีประกันภัยสำหรับลูกจ้างทุกคนที่จ้างมาทำงาน โดยให้ครอบคลุมถึงความรับผิดชอบของลูกจ้าง รวมทั้งผู้รับจ้างช่วง (ถ้ามี) ในกรณีความเสียหายที่คิดค่าสินไหมทดแทนได้ตามกฎหมาย ซึ่งเกิดจากอุบัติเหตุหรืออันตรายใดๆ ต่อลูกจ้างหรือบุคคลอื่น ที่ผู้รับจ้างหรือผู้รับจ้างช่วงจ้างมาทำงาน ผู้รับจ้างจะต้องส่งมอบกรมธรรม์ประกันภัยดังกล่าว พร้อมทั้งหลักฐานการชำระเบี้ยประกันให้แก่ผู้ว่าจ้างเมื่อผู้ว่าจ้างเรียกร้อง

ข้อ ๑๓ การตรวจงานจ้าง

ถ้าผู้ว่าจ้างแต่งตั้งคณะกรรมการตรวจรับพัสดุ ผู้ควบคุมงาน หรือบริษัท ที่ปรึกษา เพื่อควบคุมการทำงานของลูกจ้าง คณะกรรมการตรวจ รับพัสดุ ผู้ควบคุมงาน หรือบริษัท ที่ปรึกษานั้น มีอำนาจเข้าไปตรวจการงานในโรงงานและสถานที่ก่อสร้างได้ตลอดเวลา และผู้รับจ้างจะต้องอำนวยความสะดวกและให้ความช่วยเหลือในการนั้นตามสมควร

การที่มีคณะกรรมการตรวจรับพัสดุ ผู้ควบคุมงาน หรือบริษัท ที่ปรึกษานั้น หากทำให้ผู้รับจ้างพ้นความรับผิดชอบตามสัญญาข้อใดข้อหนึ่งไม่

ข้อ ๑๔ แบบรูปและรายการละเอียดตลาดเคลื่อน

ผู้รับจ้างรับรองว่าได้ตรวจสอบและทำความเข้าใจในแบบรูปและรายการละเอียดโดยถี่ถ้วนแล้ว หากปรากฏว่าแบบรูปและรายการละเอียดนั้นผิดพลาดหรือคลาดเคลื่อน ไปจากหลักการทางวิศวกรรมหรือทางเทคนิค ผู้รับจ้างตกลงที่จะปฏิบัติตามคำวินิจฉัยของผู้ว่าจ้าง คณะกรรมการตรวจรับพัสดุ ผู้ควบคุมงาน หรือบริษัท ที่ปรึกษาที่ผู้ว่าจ้างแต่งตั้ง เพื่อให้งานแล้วเสร็จบริบูรณ์ คำวินิจฉัยดังกล่าวให้ถือเป็นที่สุด โดยผู้รับจ้างจะคิดค่าจ้าง ค่าเสียหาย หรือค่าใช้จ่ายใดๆ เพิ่มขึ้น จากผู้ว่าจ้างหรือขอขยายอายุสัญญาไม่ได้

ข้อ ๑๕ การควบคุมงานโดยผู้ว่าจ้าง

ผู้รับจ้างตกลงว่าคณะกรรมการตรวจรับพัสดุ ผู้ควบคุมงาน หรือบริษัท ที่ปรึกษาที่ผู้ว่าจ้างแต่งตั้ง มีอำนาจที่จะตรวจสอบและควบคุมงานเพื่อให้เป็นไปตาม สัญญาฯ และมีอำนาจที่จะสั่งให้แก้ไขเปลี่ยนแปลงเพิ่มเติม หรือตัดทอน

(ลงชื่อ)

ผู้ว่าจ้าง (ลงชื่อ)

ผู้รับจ้าง (ลงชื่อ)


ผู้ว่าจ้างจะหัก เอาจากเงินประกันผลงานหรือจำนวนเงินใดๆ ที่จะจ่ายให้แก่ผู้รับจ้างก็ได้

ข้อ ๑๙. การบังคับค่าปรับ ค่าเสียหาย และค่าใช้จ่าย

ในกรณีที่ผู้รับจ้างไม่ปฏิบัติตามสัญญาข้อหนึ่งข้อใดด้วยเหตุใดๆ ก็ตาม จนเป็นเหตุให้เกิดค่าปรับ ค่าเสียหาย หรือค่าใช้จ่ายแก่ผู้ว่าจ้าง ผู้รับจ้างต้องชดใช้ค่าปรับ ค่าเสียหาย หรือค่าใช้จ่ายดังกล่าวให้แก่ผู้ว่าจ้างโดยสิ้นเชิงภายในกำหนด ๑๕ (สิบห้า) วัน นับถัดจากวันที่ได้รับแจ้งเป็นหนังสือจากผู้ว่าจ้าง หากผู้รับจ้างไม่ชดใช้ให้ถูกต้องครบถ้วนภายในระยะเวลาดังกล่าวให้ผู้ว่าจ้างมีสิทธิที่จะหักเอาจากจำนวนเงินค่าจ้างที่ต้องชำระ หรือจากเงินประกันผลงาน ของผู้รับจ้าง หรือบังคับจากหลักประกันการปฏิบัติตามสัญญาได้ทันที

หากค่าปรับ ค่าเสียหาย หรือค่าใช้จ่ายที่บังคับจากเงินค่าจ้างที่ต้องชำระ เงินประกันผลงาน หรือหลักประกันการปฏิบัติตามสัญญาแล้วยังไม่เพียงพอ ผู้รับจ้างยินยอมชำระส่วนที่เหลือ ที่ยังขาดอยู่จนครบถ้วนตามจำนวนค่าปรับ ค่าเสียหาย หรือค่าใช้จ่ายนั้น ภายในกำหนด ๑๕ (สิบห้า) วัน นับถัดจากวันที่ได้รับแจ้งเป็นหนังสือจากผู้ว่าจ้าง

หากมีเงินค่าจ้างตามสัญญาที่หักไว้จ่ายเป็นค่าปรับ ค่าเสียหาย หรือค่าใช้จ่ายแล้วยังเหลืออยู่อีกเท่าใด ผู้ว่าจ้างจะคืนให้แก่ผู้รับจ้างทั้งหมด

ข้อ ๒๐ การทำบริเวณก่อสร้างให้เรียบร้อย

ผู้รับจ้างจะต้องรักษาบริเวณสถานที่ปฏิบัติงานตามสัญญานี้ รวมทั้งโรงงานหรือ สิ่งอำนวยความสะดวกในการทำงานของผู้รับจ้าง ลูกจ้าง ตัวแทน หรือผู้รับจ้างช่วง (ถ้ามี) ให้สะอาด ปลอดภัย และมีประสิทธิภาพในการใช้งานตลอดระยะเวลาการจ้าง และเมื่อทำงานเสร็จสิ้นแล้วจะต้องขนย้ายบรรดาเครื่องใช้ในการทำงานจากรวมทั้งวัสดุ ขยะมูลฝอย และสิ่งก่อสร้างชั่วคราวต่างๆ (ถ้ามี) ทั้งจะต้องกลบเกลี่ยพื้นดินให้เรียบร้อยเพื่อให้บริเวณทั้งหมดอยู่ในสภาพที่สะอาดและใช้การได้ทันที

ข้อ ๒๑ การงดหรือลดค่าปรับ หรือการขยายเวลาปฏิบัติงานตามสัญญา

ในกรณีที่มิมีเหตุเกิดจากความผิดหรือความบกพร่องของฝ่ายผู้ว่าจ้าง หรือเหตุสุดวิสัย หรือเกิดจากพฤติการณ์อันหนึ่งอันใดที่ผู้รับจ้างไม่ต้องรับผิดชอบตามกฎหมาย หรือเหตุอื่นตามที่กำหนด ในกฎกระทรวง ซึ่งออกตามความในกฎหมายว่าด้วยการจัดซื้อจัดจ้างและการบริหารพัสดุภาครัฐ ทำให้ผู้รับจ้างไม่สามารถทำงานให้แล้วเสร็จตามเงื่อนไขและกำหนดเวลาแห่งสัญญานี้ได้ ผู้รับจ้างจะต้องแจ้งเหตุหรือพฤติการณ์ดังกล่าวพร้อมหลักฐานเป็นหนังสือให้ผู้ว่าจ้างทราบ เพื่อของดหรือลดค่าปรับ หรือขยายเวลาทำงานออกไปภายใน ๑๕ (สิบห้า) วันนับถัดจากวันที่เหตุนั้นสิ้นสุดลง หรือตามที่กำหนดในกฎกระทรวงดังกล่าว แล้วแต่กรณี

ถ้าผู้รับจ้างไม่ปฏิบัติให้เป็นไปตามความในวรรคหนึ่ง ให้ถือว่าผู้รับจ้างได้ละสิทธิเรียกร้อง ในการที่จะของดหรือลดค่าปรับ หรือขยายเวลาทำงานออกไปโดยไม่มีเงื่อนไขใดๆ ทั้งสิ้น เว้นแต่ กรณีเหตุเกิดจากความผิดหรือความบกพร่องของฝ่ายผู้ว่าจ้าง ซึ่งมีหลักฐานชัดเจน หรือผู้ว่าจ้างทราบดี อยู่แล้วตั้งแต่ต้น

การงดหรือลดค่าปรับ หรือขยายกำหนดเวลาทำงานตามวรรคหนึ่ง อยู่ในดุลพินิจของผู้ว่าจ้างที่จะพิจารณาตามที่เห็นสมควร

(ลงชื่อ)

นาย กานต์ กิลปตินันท์

(ลงชื่อ)

พยาน

(ลงชื่อ)

นางสาวกมลวรรณ ลอยลม

(ลงชื่อ)

ผู้รับจ้าง

พยาน



ข้อ ๒๒. การใช้เรือไทย

ในการปฏิบัติตามสัญญาฯ หากผู้รับจ้างจะต้องส่งหรือนำของเข้ามาจากต่างประเทศรวมทั้งเครื่องมือและอุปกรณ์ที่ต้องนำเข้ามาเพื่อปฏิบัติงานตามสัญญา ไม่ว่าผู้รับจ้างจะเป็นผู้นำของเข้ามาเองหรือนำเข้ามาโดยผ่านตัวแทนหรือบุคคลอื่นใด ถ้าสิ่งของนั้นต้องนำเข้ามาโดยทางเรือในเส้นทางเดินเรือที่มีเรือไทยเดินอยู่และสามารถให้เบ็ดเสร็จสมบูรณ์ได้แก่ที่รัฐมนตรีว่าการกระทรวงคมนาคมประกาศกำหนด ผู้รับจ้างต้องจัดการให้สิ่งของดังกล่าวบรรทุกโดยเรือไทยหรือเรือที่มีสิทธิเช่นเดียวกับเรือไทยจากต่างประเทศมายังประเทศไทยเว้นแต่จะได้รับอนุญาตจากกรมเจ้าท่าก่อนบรรทุกของนั้นลงเรืออื่นที่มีใช้เรือไทยหรือเป็นของที่รัฐมนตรีว่าการกระทรวงคมนาคมประกาศยกเว้นให้บรรทุกโดยเรืออื่นได้ ทั้งนี้ ไม่ว่าการส่งหรือนำเข้าสิ่งของดังกล่าวจากต่างประเทศจะเป็นแบบใด

ในการส่งมอบงานตามสัญญาให้แก่ผู้ว่าจ้าง ถ้างานนั้นมีสิ่งของตามวรรคหนึ่ง ผู้รับจ้างจะต้องส่งมอบใบตราส่ง (Bill of lading) หรือสำเนาใบตราส่งสำหรับของนั้น ซึ่งแสดงว่าได้บรรทุกมาโดยเรือไทยหรือเรือที่มีสิทธิเช่นเดียวกับเรือไทยให้แก่ผู้ว่าจ้างพร้อมกับการส่งมอบงานด้วย

ในกรณีที่สิ่งของดังกล่าวไม่ได้บรรทุกจากต่างประเทศมายังประเทศไทยโดยเรือไทยหรือเรือที่มีสิทธิเช่นเดียวกับเรือไทย ผู้รับจ้างต้องส่งมอบหลักฐานซึ่งแสดงว่าได้รับอนุญาตจากกรมเจ้าท่า ให้บรรทุกของโดยเรืออื่นได้หรือหลักฐานซึ่งแสดงว่าได้ชำระค่าธรรมเนียมพิเศษ เนื่องจากการไม่บรรทุกของโดยเรือไทยตามกฎหมาย ว่าด้วยการส่งเสริมการพาณิชย์นาวีแล้วอย่างใดอย่างหนึ่งแก่ผู้ว่าจ้างด้วย

ในกรณีที่ผู้รับจ้างไม่ส่งมอบหลักฐานอย่างใดอย่างหนึ่งดังกล่าวในวรรคสองและวรรคสามให้แก่ผู้ว่าจ้างแต่จะขอส่งมอบงานดังกล่าวให้ผู้ว่าจ้างก่อนโดยยังไม่รับชำระเงินค่าจ้าง ผู้ว่าจ้างมีสิทธิรับงานดังกล่าวไว้ก่อน และชำระเงินค่าจ้างเมื่อผู้รับจ้างได้ปฏิบัติถูกต้องครบถ้วนดังกล่าวแล้วได้

ข้อ ๒๓. มาตรฐานฝีมือช่าง

ผู้รับจ้างตกลงเป็นเงื่อนไขสำคัญว่า ผู้รับจ้างจะต้องมีและใช้ผู้ผ่านการทดสอบมาตรฐานฝีมือช่างจาก.....-..... หรือผู้มีวุฒิบัตรระดับ ปวช. ปวส. และปวท. หรือเทียบเท่าจากสถาบันการศึกษาที่ ก.พ. รับรองให้เข้ารับราชการได้ ในอัตราไม่ต่ำกว่าร้อยละ ๕ (ห้า) ของแต่ละสาขาช่าง แต่จะต้องมีช่างจำนวนอย่างน้อย ๑ (หนึ่ง) คน ในแต่ละสาขาช่างดังต่อไปนี้

๒๓.๑ สาขาช่างก่อสร้าง

๒๓.๒ สาขาช่างโยธา

ผู้รับจ้างจะต้องจัดทำบัญชีแสดงจำนวนช่างทั้งหมดโดยจำแนกตามแต่ละสาขาช่างและ ระดับช่าง พร้อมกับระบุรายชื่อช่างผู้ผ่านการทดสอบมาตรฐานฝีมือช่างหรือผู้มีวุฒิบัตรดังกล่าวในวรรคหนึ่งนำมาแสดงพร้อมหลักฐานต่างๆ ต่อคณะกรรมการตรวจรับพัสดุหรือผู้ควบคุมงาน ก่อนเริ่มลงมือทำงาน และพร้อมที่จะให้ผู้ว่าจ้างหรือเจ้าหน้าที่ของผู้ว่าจ้างตรวจสอบได้ตลอด เวลาการทำงานตามสัญญาฯของผู้รับจ้าง

ข้อ ๒๔. การปรับราคาค่าจ้าง

ผู้ว่าจ้างและผู้รับจ้าง ตกลงกันให้ใช้สัญญาปรับราคาได้ สำหรับราคางานก่อสร้างตามสัญญาฯนี้โดยการนำสูตร Escalation Factor (K) มาใช้คำนวณราคาค่างานที่เปลี่ยนแปลงไป โดยวิธีการต่อไปนี้ ตามเงื่อนไข หลักเกณฑ์ สูตร

(ลงชื่อ)

นายกานต์ กัลป์นิยม

(ลงชื่อ)

ผู้รับจ้าง

ผู้แทนบริษัท ชูเกียรติ

และวิธีคำนวณที่ใช้กับสัญญาแบบปรับราคาได้ตามมติคณะรัฐมนตรีเมื่อวันที่ ๒๒ สิงหาคม ๒๕๓๒ เรื่องการพิจารณาช่วยเหลือผู้ประกอบอาชีพงานก่อสร้าง ตามหนังสือสำนักเลขาธิการคณะรัฐมนตรี ที่ นร ๐๒๐๓/ว ๑๐๙ ลงวันที่ ๒๔ สิงหาคม ๒๕๓๒

สูตรการปรับราคา (สูตรค่า K) จะต้องคงที่ที่ระดับที่กำหนดไว้ในวันแล้วเสร็จตามที่กำหนดไว้ในสัญญา หรือภายในระยะเวลาที่ ผู้ว่าจ้าง ได้ขยายออกไป โดยจะใช้สูตรของทางราชการที่ได้ระบุตามภาคผนวก ๕

สัญญานี้ทำขึ้นเป็นสองฉบับ มีข้อความถูกต้องตรงกัน คู่สัญญาได้อ่านและเข้าใจข้อความ โดยละเอียด ตลอดแล้ว จึงได้ลงลายมือชื่อ พร้อมทั้งประทับตรา (ถ้ามี) ไว้เป็นสำคัญต่อหน้าพยาน และคู่สัญญาต่างยึดถือไว้ฝ่ายละหนึ่งฉบับ

(ลงชื่อ).....ผู้ว่าจ้าง

(นายกานต์ กัลปตินันท์)

(ลงชื่อ).....ผู้รับจ้าง



(นางอาภัสรา ลอยลม)

(ลงชื่อ).....พยาน

(นางสาวโสภาวดี นวลทอง)

(ลงชื่อ).....พยาน

(นางสาวสุปราณี กลางวิชัย)

เลขที่โครงการ ๖๖๐๔๙๓๐๓๔๒๗

เลขคู่สัญญา ๖๖๐๖๒๒๐๑๑๘๒๔



หนังสือคำประกัน
(หลักประกันสัญญา)

หน้า 1/50

047312

หนังสือคำประกันเลขที่ 4424-0042/2566

วันที่ 16 มิถุนายน 2566

ข้าพเจ้า ธนาคารออมสินสาขาอุดรธานี สำนักงานตั้งอยู่เลขที่ 286 หมู่ที่ 1 ตำบลข้าวปุ้น อำเภอภูพาน จังหวัด
อุบลราชธานี โดย นางสุจรยา สมไชย ผู้มีอำนาจลงนามผูกพันธนาคาร ขอทำหนังสือคำประกันฉบับนี้ให้ไว้ต่อ องค์การบริหารส่วนจังหวัด
อุบลราชธานี ดังมีข้อความต่อไปนี้

1. ตามที่ ห้างหุ้นส่วนจำกัด อุดรธนาข้าวปุ้นก่อสร้าง โดย นางอาภัสรา ลอยลม ได้ทำสัญญาจ้างก่อสร้าง เลขที่สัญญา
569/2566 ลงวันที่ 19 มิถุนายน 2566 กับ องค์การบริหารส่วนจังหวัดอุบลราชธานี ซึ่งในการนี้จำเป็นต้องมีหนังสือ
คำประกันของธนาคารคำประกันการปฏิบัติงานตามสัญญาจ้างทำงาน โครงการก่อสร้างถนนคอนกรีตเสริมเหล็ก สายบ้านโนนหินแร่
หมู่ที่ 4 ตำบลหนองต้นน้ำ อำเภอภูพาน - บ้านตาตุม หมู่ที่ 12 ตำบลหัวนา อำเภอเขมราฐ จังหวัดอุบลราชธานี โดยวิธี
เฉพาะเจาะจง ในราคา 498,000.-บาท (สี่แสนเก้าหมื่นแปดพันบาทถ้วน)

ข้าพเจ้ายินยอมผูกพันโดยไม่มีเงื่อนไขที่จะคำประกันชนิดเพิกถอนไม่ได้เช่นเดียวกับลูกหนี้ชั้นต้น ในการชำระเงินให้ตาม
สิทธิเรียกร้องของ องค์การบริหารส่วนจังหวัดอุบลราชธานี ภายในวงเงินจำนวนไม่เกิน 24,900.-บาท (สองหมื่นสี่พันเก้าร้อยบาทถ้วน)
ในกรณีที่ ห้างหุ้นส่วนจำกัด อุดรธนาข้าวปุ้นก่อสร้าง โดย นางอาภัสรา ลอยลม ก่อให้เกิดความเสียหายใดๆ หรือต้องชำระค่าปรับ หรือ
ค่าใช้จ่ายใดๆ หรือมิได้ปฏิบัติตามภาระหน้าที่ใดๆ ที่กำหนดในสัญญาดังกล่าวข้างต้น ทั้งนี้ โดยข้าพเจ้าจะไม่อ้างสิทธิใดๆ เพื่อโต้แย้ง โดยไม่
จำเป็นต้องเรียกร้องให้ ห้างหุ้นส่วนจำกัด อุดรธนาข้าวปุ้นก่อสร้าง โดย นางอาภัสรา ลอยลม ชำระหนี้ก่อน

2. หาก องค์การบริหารส่วนจังหวัดอุบลราชธานี ได้ขยายระยะเวลาให้แก่ห้างหุ้นส่วนจำกัด อุดรธนาข้าวปุ้นก่อสร้าง โดยใน
สัญญา ให้ถือว่าข้าพเจ้าได้ยินยอมในกรณีนั้นๆ ด้วย โดยเพียงแต่แจ้งให้ข้าพเจ้าทราบโดยไม่ชักช้า

3. หนังสือคำประกันนี้มีผลใช้บังคับตั้งแต่

☐ วันทำสัญญาดังกล่าวข้างต้นจนถึงวันที่ภาระหน้าที่ทั้งหลายของ ผู้รับจ้าง จะได้ปฏิบัติให้สำเร็จลุล่วงไป และข้าพเจ้า
จะไม่เพิกถอนการคำประกันไม่ว่ากรณีใดๆ ตราบเท่าที่ ผู้รับจ้าง ยังต้องรับผิดชอบ ผู้ว่าจ้าง ตามสัญญาอยู่

☒ ตั้งแต่วันที่ 16 มิถุนายน 2566 ถึงวันที่ 16 ตุลาคม 2568 และข้าพเจ้าจะไม่เพิกถอนการคำประกันภายในระยะเวลาที่
กำหนดไว้

หากพ้นกำหนดระยะเวลาดังกล่าวข้างต้นแล้ว สิบบ้างโดยไม่มีภาระเรียกร้องเป็นลายลักษณ์อักษรให้รับผิดชอบใช้แทนตาม
ภาระหนังสือคำประกันฉบับนี้ ให้ถือว่าข้าพเจ้าหมั่นคอยติดตามและภาระผูกพันใดๆ ทั้งสิ้น

ข้าพเจ้าได้ลงนามไว้ต่อหน้าพยานเป็นสำคัญ
นางอาภัสรา ลอยลม ผู้รับจ้าง
(ลงชื่อ)

ลงชื่อ (ลงชื่อ) พยาน ผู้รับจ้าง
(นางสาวจิตติรา ราชธรรมกุล (นางสาวโสภารัตน์ นวลทอง) นางสาวกาญจนา วงศ์ดา)
ผู้รับมอบอำนาจ (ลงชื่อ) พยาน ผู้รับมอบอำนาจ

ลงชื่อ พยาน ลงชื่อ พยาน
(นางพัชรินทร์ สอนแสง) (นางสาวรัชดาภรณ์ แสงชัย)

เมื่อหนังสือคำประกันฉบับนี้หมดอายุบังคับหรือหมดภาระผูกพันแล้ว โปรดส่งคืนธนาคาร
การติดต่อเกี่ยวกับหนังสือคำประกันฉบับนี้ โปรดอ้างเลขที่ข้างบนนี้ทุกครั้ง



โครงการก่อสร้างถนนคอนกรีตเสริมเหล็ก


สายบ้านโนนหินแร่ หมู่ที่ 4 ตำบลหนองหันน้ำ อำเภอภูซำวัน - บ้านตาตุมขาม หมู่ที่ 12 ตำบลหันนา อำเภอเขมราฐ จังหวัดอุบลราชธานี
ผิวจราจรกว้าง 5.00 เมตร ระยะทาง 0.150 กิโลเมตร ไหล่ทางลูกรังกว้างเฉลี่ยข้างละ 0.00 - 0.50 เมตร หรือมีพื้นที่น้อยกว่า 750 ตารางเมตร

ผู้ว่าจ้าง (นายกันต์ กัลป์ดิษฐ์)
ผู้รับจ้าง (นางลักษ์รา ลอยสม)
พยาน (นางสาวโสภิต นวลทอง)
พยาน (นางสาวสุปรณี กลางวิบูล)





(หรือ)ประธานกรรมการ
(ถ้ามี)กรรมการ
(ถ้ามี)กรรมการ

กองช่าง
ฝ่ายสำรวจและออกแบบ
องค์การบริหารส่วนจังหวัดอุบลราชธานี

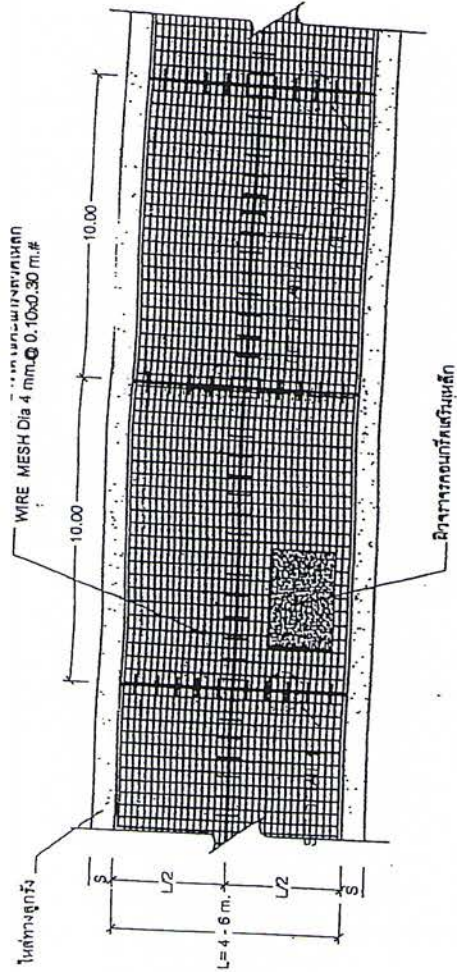


รูปแปลนแสดงการเสริมเหล็กและรอยต่อ
SCALE NO.

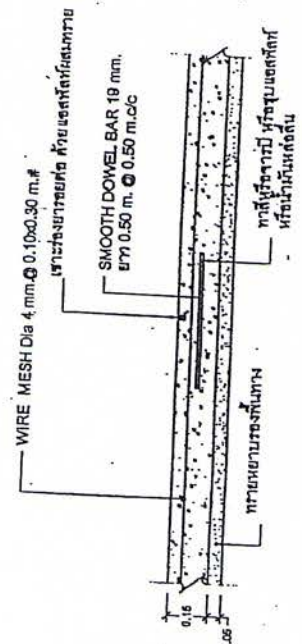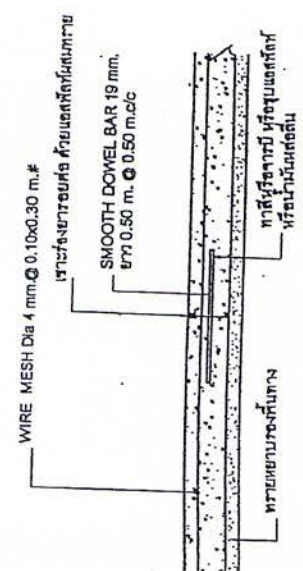


DETAIL. 1. CONSTRUCTION JOINT (รอยต่อเพื่อการหดตัว)
SCALE NO.

(ลงชื่อ) นายกานต์ กัลป์ตินันท์
(ลงชื่อ) นายอภิสิทธิ์ ลอยลม
(ลงชื่อ) นายโสภณ นว
(ลงชื่อ) นายสุวิทย์ กล

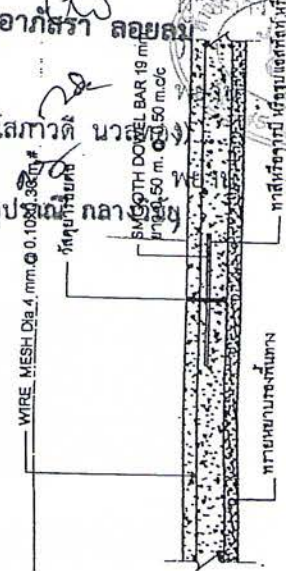


TAIL 3. EXPANSION JOINT (รอยต่อเพื่อการขยายตัว)
SCALE NO.

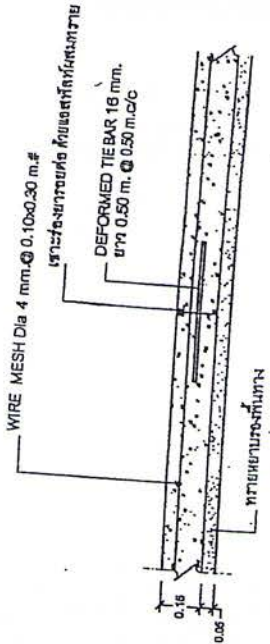

DETAIL 2. LONGITUDINAL JOINT (รอยต่อคานยาว)
SCALE NO.

(ลงชื่อ) ... ประธานกรรมการ
(ลงชื่อ) ... กรรมการ
(ลงชื่อ) ... กรรมการ

		(ลงชื่อ) ... (ลงชื่อ) ... (ลงชื่อ) ...	

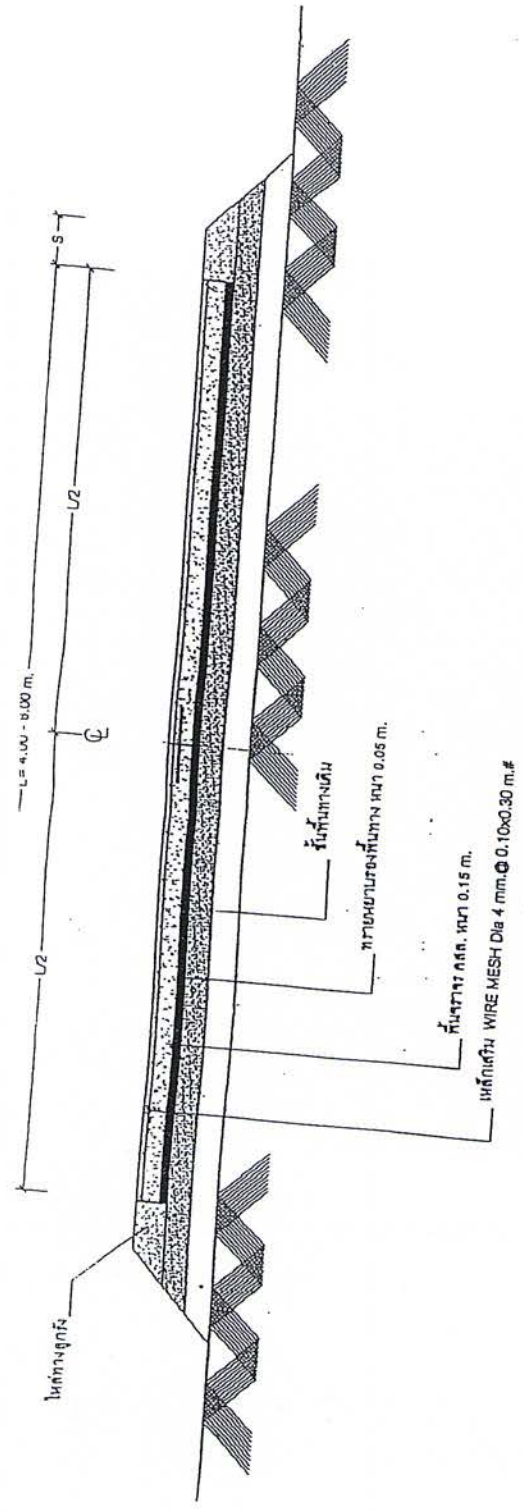

รายการประกอบแบบ

รูปตัดถนนคอนกรีตเสริมเหล็ก

SCALE NO.




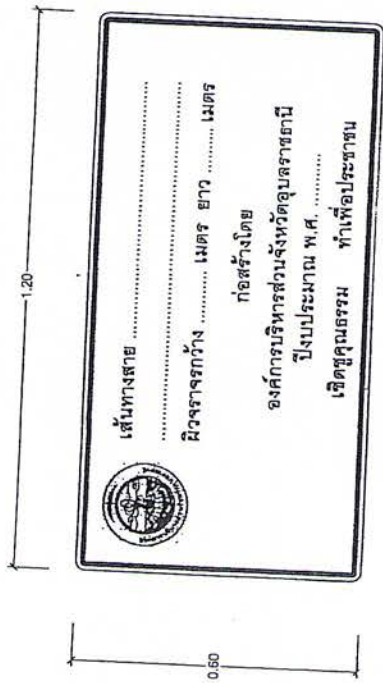

ป้าย น.4 (๑)

ขนาดป้าย : 0.60 x 1.20 ม. ตัวหนังสือติดกึ่งที่ค่า พื้นติดกึ่งที่หนึ่งครึ่งในกรอบสี่เหลี่ยมที่ค่า ขนาด 0.025 ม. (สี่เหลี่ยมจัตุรัส)

ทำด้วยแผ่นเหล็กชุบสังกะสี ขนาดไม่น้อยกว่า 1.2 มม.

ด้านหลังป้ายทาสีรองพื้นสีขาวแล้วทาสีสีฟ้ากับอีก 1 ชั้น

สีของพื้นสี่เหลี่ยมที่ค่า 2 ครั้ง (หน้าและหลัง)

สีพื้นหลัง ให้สีพื้นหลังสีเทาพ่น 2 ครั้ง

เห็นรอบป้าย ให้ติดกึ่งที่ค่า

ตามจ. Ø 0.20 ม. (ตามแบบ อบ.จ.อุบลราชธานี)

หมายเหตุ : ก่อนติดป้าย น.4 (๑) ป้ายเตือน ม้าลายให้ติดที่เสาและออกเสาจากช่องว่างก่อนทำการติดทุกครั้ง

(ลงชื่อ)

(ลายกนก) กัลป์ตินันท์

(ลงชื่อ)

นางอารีตรา ลอยลม

(ลงชื่อ)

นางสาวโสภณ นวลทอง

(ลงชื่อ)


นางสาวสุปราณี กลางวิชัย

(ลงชื่อ)

พยาน


พยาน

แสดงการติดตั้งป้าย น.4 (๑)

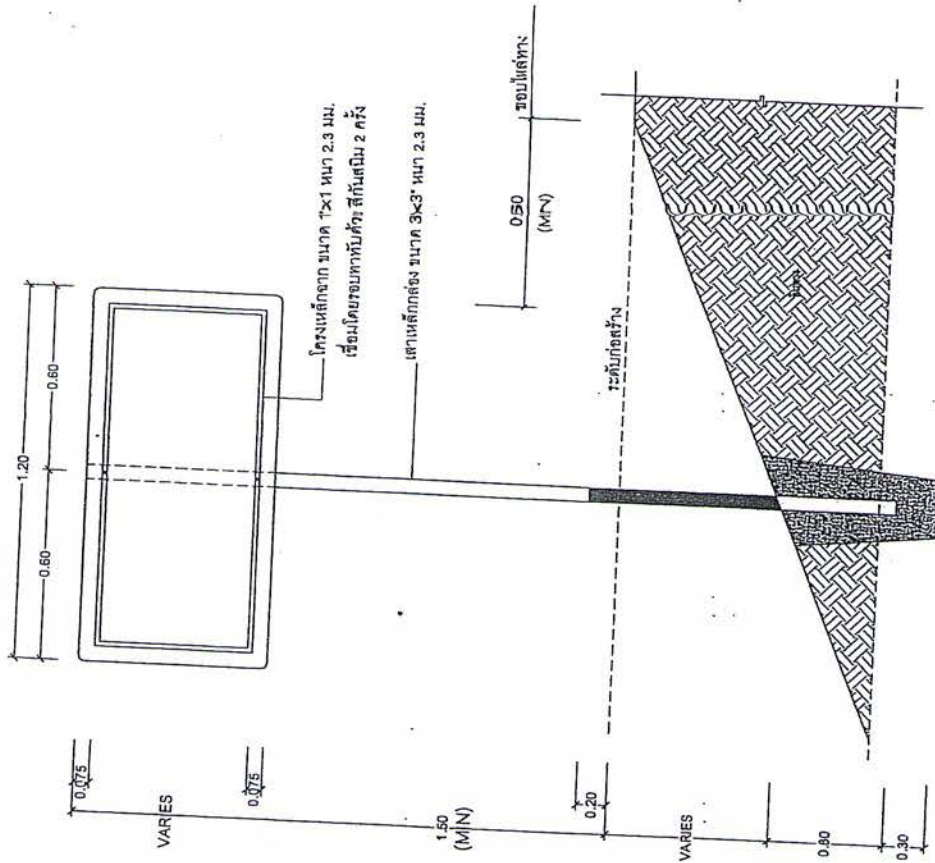


(ลงชื่อ)ประธานการ
(ลงชื่อ)กรรมการ
(ลงชื่อ)กรรมการ


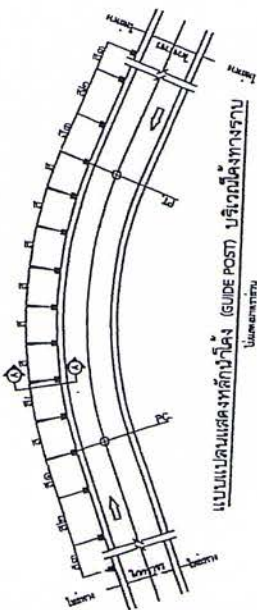




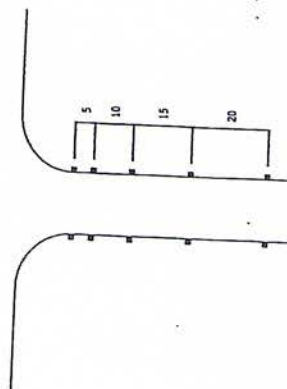



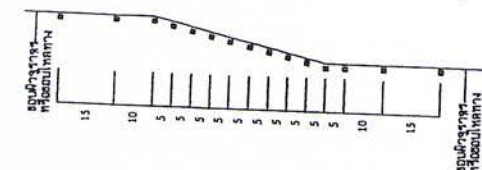


(ลงชื่อ) นายกานต์ คลังดีพันธ์
(ลงชื่อ) นางสาวอภิสรา ดอยถนอม
(ลงชื่อ) (นางสาวโสภณวดี นวลทอง)
(ลงชื่อ) (นางสาวสุปรีย์ กลางวิชัย)
พยาน พยาน

แบบแปลน

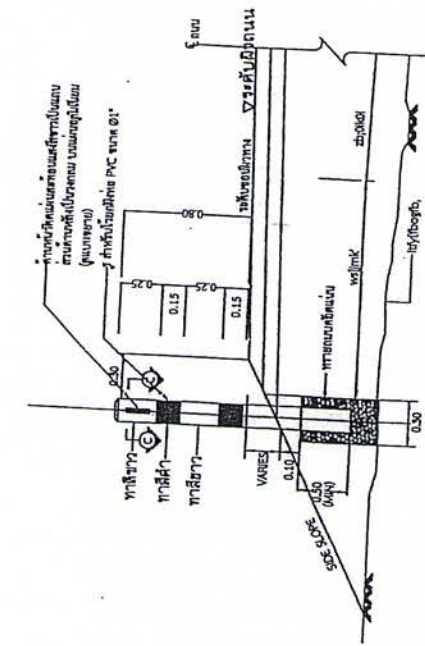

แบบแปลน
การติดตั้งหลักน้ำแข็ง (GUIDE POST) บริเวณโค้งทางราบ

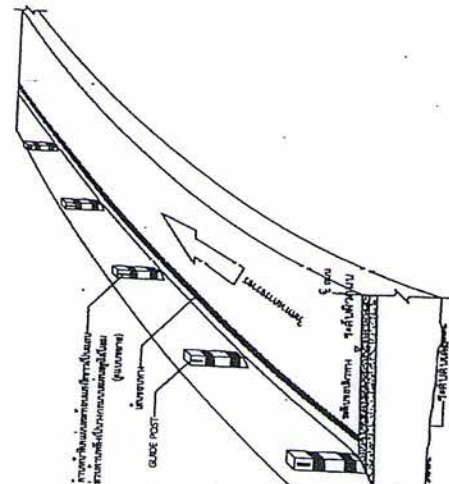


รายการประกอบแบบ



ตารางรายละเอียดหมอน้ำทางให้หลักน้ำแข็ง (GUIDE POST)


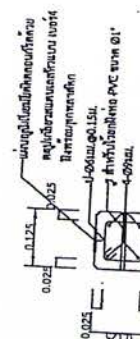



แบบแปลน
การติดตั้งหลักน้ำแข็ง (GUIDE POST) บริเวณโค้งทางราบ

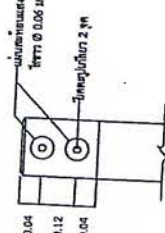

แบบแปลน
การติดตั้งหลักน้ำแข็ง (GUIDE POST) บริเวณโค้งทางราบ

รูปด้านหน้า
(ลงชื่อ) นายกานต์ คลังดีพันธ์
(ลงชื่อ) นางสาวอภิสรา ดอยถนอม
(ลงชื่อ) (นางสาวโสภณวดี นวลทอง)
(ลงชื่อ) (นางสาวสุปรีย์ กลางวิชัย)
พยาน พยาน

แบบแปลนแสดงหลักน้ำแข็ง (GUIDE POST) บริเวณโค้งทางราบ

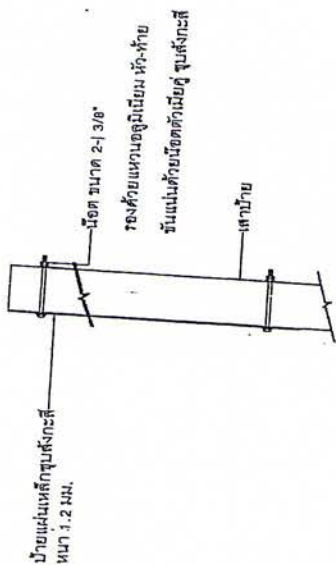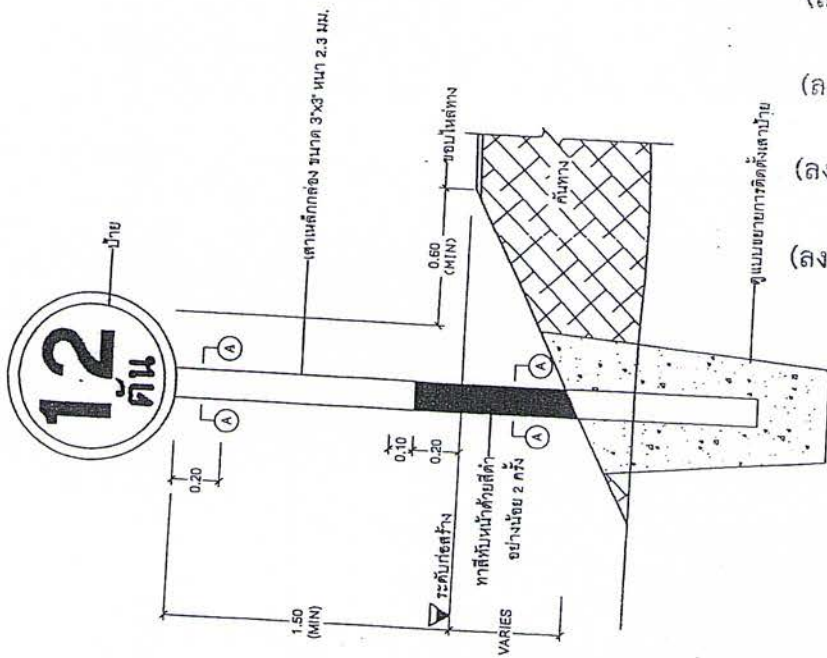

เสาเหล็กกล่อง ขนาด 3"x3" หน้า 2.3 มม.

รูปตัด A-A

รูปตัดเสาป้าย



แผ่นป้าย สีแดงสะท้อน
ตัวเลข สีดำไม่สะท้อน
พื้นป้าย สีขาวสะท้อน
จัดระยะให้อยู่ศูนย์กลาง

ป้ายจราจร	มีสีเป็นชุดสีกรม										
ชนิดที่	A	B	C	D	E	F	G	H	J	K	
U-33	30	26	17	5	5	25	7	3	7	2	

รายการประกอบแบบ

- มีดต่างๆ มีหน่วยเป็นเมตร นอกจากจะระบุให้เป็นรูอื่น
- ป้ายบังคับ ป้ายเตือนและป้ายแนะนำ ให้ทำด้วยแผ่นเหล็กชุบสังกะสีหนา 2 มม. หรือแผ่นอะลูมิเนียมหนา 2 มม. พื้นผิวสีเงินหรือสีเทา
- ตัวอักษรและตัวเลขที่ใช้เขียนข้อความลงในแผ่นป้ายให้ใช้ตามแบบที่กำหนดไว้
- เสาเหล็กกล่องให้ทำสีเหลืองทึบทั้งชิ้น ทาสีขาวและสีดำ อย่างน้อย 2 ครั้ง
- ขนาดของป้ายบังคับ ป้ายเตือนและป้ายแนะนำ จากกำหนดให้ขนาดในรูปนี้ได้หากติดตั้ง

สายทางหรือแบบความถี่ให้ดู

(ลงชื่อ).....ประธานกรรม
(ลงชื่อ).....กรรมการ
(ลงชื่อ).....กรรมการ








































รายละเอียดประกอบแบบเพิ่มเติม

โครงการก่อสร้างถนนคอนกรีตเสริมเหล็ก สายบ้านโนนหินแร่ หมู่ที่ ๔

ตำบลหนองต้นน้ำ อำเภอภูซำปูน - บ้านตาตฤชาม หมู่ที่ ๑๒ ตำบลหัวนา อำเภอเขมราฐ จังหวัดอุบลราชธานี

ให้ใช้พัสดุส่งเสริมการผลิตภายในประเทศไม่น้อยกว่าร้อยละหกสิบของพัสดุที่จะใช้ในงานก่อสร้าง ตามกฎกระทรวงกำหนดพัสดุ และวิธีการจัดจ้างพัสดุที่รัฐต้องการส่งเสริมหรือสนับสนุน (ฉบับที่ ๒) พ.ศ.๒๕๖๓ ให้ไว้ ณ วันที่ ๘ ธันวาคม ๒๕๖๓

(๒) การจัดจ้างงานก่อสร้าง ให้หน่วยงานของรัฐกำหนดรายละเอียดในแบบรูปรายการงานก่อสร้างว่า “ให้ใช้พัสดุส่งเสริมการผลิตภายในประเทศไม่น้อยกว่าร้อยละหกสิบของพัสดุที่จะใช้ในงานก่อสร้าง” และดำเนินการตามเงื่อนไข ดังต่อไปนี้

(ก) ให้หน่วยงานของรัฐใช้เหล็กหรือเหล็กกล้าที่เป็นพัสดุส่งเสริมการผลิตภายในประเทศก่อน ซึ่งต้องไม่น้อยกว่าร้อยละเก้าสิบของมูลค่าหรือปริมาณเหล็กกล้าที่ใช้ในงานก่อสร้างทั้งหมดในครั้งนั้น

(ข) หากการใช้เหล็กหรือเหล็กกล้าตาม (ก) ยังไม่ครบร้อยละของมูลค่าหรือปริมาณที่กำหนดให้ใช้พัสดุดำเนินส่งเสริมการผลิตภายในประเทศ ให้หน่วยงานของรัฐใช้พัสดุส่งเสริมการผลิตภายในประเทศประเภทอื่นให้ครบตามร้อยละของมูลค่าหรือปริมาณที่กำหนดไว้

ในกรณีที่ไม่สามารถใช้พัสดุส่งเสริมการผลิตภายในประเทศได้ตามอัตราที่กำหนด หน่วยงานของรัฐต้องได้รับอนุมัติจากผู้มีอำนาจเหนือขึ้นไปหนึ่งชั้นก่อน

ลงชื่อ

(นายสมาน ชื่นชัยภูมิ)
ผู้อำนวยการกองช่าง

ประธานกรรมการ

ลงชื่อ

(นายธรรมชาติ อรรถเวทิน) (ลงชื่อ) กรรมการ (นางสาวสุภาวดี นวลทอง)
วิศวกรโยธาชำนาญการ (ลงชื่อ) พยาน

นางอภัสรา ลอยลม

ลงชื่อ

(นายเอกลักษณ์ สำเภา) (ลงชื่อ) กรรมการ (นางสาวสุภาวดี นวลทอง)
วิศวกรโยธาชำนาญการ (ลงชื่อ) พยาน (นางสาวสุปราณี กลางวิชัย)

แบบสรุปราคากลางงานก่อสร้างทาง สะพาน และท่อเหลี่ยม

ชื่อโครงการ / งานก่อสร้าง โครงการก่อสร้างถนนคอนกรีตเสริมเหล็ก

สถานที่ก่อสร้าง


หน่วยงานเจ้าของโครงการ

แบบเลขที่

คำนวณราคากลางโดย นายเอกสิทธิ์ สำมา วิศวกรโยธาชำนาญการ

เมื่อวันที่ 20 มีนาคม 2566

ลำดับ	รายการ	หน่วย	ปริมาณ	ราคาต่อหน่วย	ราคาทุน	Factor F	ราคาต่อหน่วย X FF	ราคากลาง
1	งานรองพื้นทาง และหินทาง							
1.1	งานทรายรองใต้ผิวคอนกรีตหนา 5 ซม.	ลบ.ม.	37.50	337.82	12,668.25	1.3624	460.25	17,259.22
2	งานผิวทาง							
2.1	งานผิวทางปอร์ตแลนด์ซีเมนต์หนา 15 ซม.	ตร.ม.	750.00	413.63	310,222.50	1.3624	563.53	422,647.13
2.2	งานรอยต่อเมื่อขยายตามขวาง (Expansion Joint) RB 19 mm.	ม.	15.00	132.87	1,993.05	1.3624	181.02	2,715.33
2.3	งานรอยต่อเมื่อหดตามขวาง (Contraction Joint) RB 19 mm.	ม.	60.00	88.12	5,287.20	1.3624	120.05	7,203.28
2.4	งานรอยต่อตามยาว (Longitudinal Joint) DB 16 mm.	ม.	150.00	88.90	13,335.00	1.3624	121.12	18,167.60
3	งานไหล่ทาง							
3.1	งานไหล่ทางลูกรังปรับเบี่ยงคัน	ลบ.ม.	22.50	132.85	2,958.98	1.3624	180.99	4,072.39
4	งานสีเส้นจราจร							
4.1	งานสีเส้น ThermoPlastic Paint (สีขาว-สีเหลือง)	ตร.ม.	35.00	260.00	9,100.00	1.3624	354.22	12,397.84
5	งานติดตั้ง							
5.1	ป้ายประชาสัมพันธ์	ชุด	1.00	3,000.00	3,000.00	1.3624	4,087.20	4,087.20
5.2	หลังคาทาง	คณ.	14.00	600.00	8,400.00	1.3624	817.44	11,444.16
รวมค่าก่อสร้าง								499,994.15

ขอเสนอราคาพร้อมปรับลด 498,000.00



หุ้นส่วนผู้จัดการ

(ลงชื่อ)

(นายกันต์ กัลป์ตินันท์)

(ลงชื่อ)

(นางสาวอภิสรา ลอยลม)

(ลงชื่อ)

(นางสาวโสภาวดี นวลทอง)

(ลงชื่อ)

(ลงชื่อ)

(ลงชื่อ)

ประธานกรรมการ

กรรมการ

กรรมการ

พยาน

(นางสาวสุปราณี กลางวิชัย)

ผู้ว่าจ้าง



ใบเสนอราคาจ้างก่อสร้างโดยวิธีเฉพาะเจาะจง

เรียน นายกองค์การบริหารส่วนจังหวัดอุบลราชธานี

๑. ข้าพเจ้า หจก.อภิลัคนาข้าวปอกสร้าง สำนักงานใหญ่ตั้งอยู่เลขที่ ๑๔๑ หมู่ ๑
ถนน.....ตำบล/แขวง ข้าวปุ้น อำเภอ/เขต ภูคข้าวปุ้น จังหวัด อุบลราชธานี
โทรศัพท์ ๐๘๑-๓๔๙๗๗๔๐ โดย นางอาภิสรา ลอยลม ผู้ลงนามข้างท้ายนี้ ได้พิจารณาเงื่อนไขต่างๆ
ในเอกสารจัดจ้างโดยวิธีเฉพาะเจาะจง เลขที่.....โดยตลอดและยอมรับข้อกำหนดและเงื่อนไขนั้น
แล้ว รวมทั้งรับรองว่า ข้าพเจ้าเป็นผู้มีคุณสมบัติครบถ้วนตามที่กำหนดและไม่เป็นผู้ทำงานของหน่วยงานของรัฐ
๒. ข้าพเจ้าขอเสนอที่จะทำงานโครงการก่อสร้างถนนคอนกรีตเสริมเหล็ก สายบ้านโนนหินแร่ หมู่ที่ ๔
ตำบลหนองหินน้ำ อำเภอกุดข้าวปุ้น - บ้านตาอุทุมพร หมู่ที่ ๑๒ ตำบลหัวนา อำเภอเขมราฐ จังหวัดอุบลราชธานี

ตามข้อกำหนดเงื่อนไขแบบรูปรายการละเอียดแห่งเอกสารจัดจ้างโดยวิธีเฉพาะเจาะจง ตามราคาค่างที่ระบุไว้ใน
ใบบัญชีรายการก่อสร้างหรือใบแจ้งปริมาณและราคา เป็นเงินทั้งสิ้น ๔๙๔,๐๐๐.๐๐ บาท
(.....สี่แสนเก้าหมื่นแปดพันบาทถ้วน.....) ซึ่งได้รวมภาษีมูลค่าเพิ่มตลอดจนภาษีอากรอื่นๆ และค่าใช้จ่าย
ทั้งปวงไว้ด้วยแล้ว

๓. ข้าพเจ้าจะยื่นคำเสนอราคานี้เป็นระยะเวลา.....วัน ตั้งแต่วันยื่นข้อเสนอ และองค์การบริหาร
ส่วนจังหวัดอุบลราชธานี อาจรับคำเสนอนี้ ณ เวลาใดก็ได้ก่อนที่จะครบกำหนดระยะเวลาดังกล่าว หรือ
ระยะเวลาที่ได้ยึดออกไปตามเหตุผลอันสมควรที่องค์การบริหารส่วนจังหวัดอุบลราชธานี ร้องขอ

๔. ข้าพเจ้ารับรองว่าจะส่งมอบงานตามเงื่อนไขที่เอกสารจ้างโดยวิธีเฉพาะเจาะจงกำหนดไว้

๕. ในกรณีที่ข้าพเจ้าได้รับการพิจารณาให้เป็นผู้ชนะการเสนอราคาโดยวิธีเฉพาะเจาะจง
ข้าพเจ้ารับรองที่จะ

๕.๑ ทำสัญญาตามแบบสัญญาจ้างก่อสร้างแนบท้ายเอกสารจัดจ้างโดยวิธีเฉพาะเจาะจง
หรือตามที่สำนักงานอัยการสูงสุดได้แก้ไขเพิ่มเติมแล้ว กับองค์การบริหารส่วนจังหวัดอุบลราชธานี ภายใน
.....๗.....วัน นับถัดจากวันที่ได้รับหนังสือให้ไปทำสัญญา (ลงชื่อ) นางอาภิสรา ลอยลม ผู้ว่าจ้าง

๕.๒ มอบหลักประกันการปฏิบัติตามสัญญา ตามที่ระบุไว้ในข้อ ๘ ของเอกสารการประกวด
ราคาอิเล็กทรอนิกส์ ให้แก่องค์การบริหารส่วนจังหวัดอุบลราชธานี ขณะที่ได้ลงนามในสัญญาเป็นจำนวนร้อยละ
.....๕.....ของราคาตามสัญญาที่ได้ระบุไว้ในใบเสนอราคา เพื่อเป็นหลักประกันการปฏิบัติตามสัญญาโดย
ถูกต้องและครบถ้วน (ลงชื่อ) นางสาวสปรานี กลางวิชัย พยาน

หากข้าพเจ้าไม่ปฏิบัติตามที่ระบุไว้ในข้อ ๕.๑ และ/หรือข้อ ๕.๒ ดังกล่าวข้างต้น
ข้าพเจ้ายอมให้องค์การบริหารส่วนจังหวัดอุบลราชธานี รับผิดชอบการเสนอราคา หรือเรียกหรือจากผู้
หนังสือค้ำประกัน ข้าพเจ้ายอมชดเชยค่าเสียหายใดๆ ที่อาจมีแก่องค์การบริหารส่วนจังหวัดอุบลราชธานี และ
องค์การบริหารส่วนจังหวัดอุบลราชธานี มีสิทธิที่จะให้ผู้อื่นเสนอราคาอื่นเป็นผู้ชนะการเสนอได้ หรือ
องค์การบริหารส่วนจังหวัดอุบลราชธานี อาจดำเนินการจัดการเสนอราคาใหม่ก็ได้ (ลงชื่อ) นางสาวสปรานี กลางวิชัย พยาน

๖. ข้าพเจ้ายอมรับว่าองค์การบริหารส่วนจังหวัดอุบลราชธานี ไม่มีความผูกพันที่จะรับคำเสนอนี้
หรือใบเสนอราคาใดๆ รวมทั้งไม่ต้องรับผิดชอบในค่าใช้จ่ายใดๆ อันอาจเกิดขึ้นในการที่ข้าพเจ้าได้เข้ายื่น
ข้อเสนอครั้งนี้

๗. เพื่อเป็นหลักประกันในการปฏิบัติโดยถูกต้อง ตามที่ได้ทำความเข้าใจและผูกพันแห่งคำเสนอนี้ ข้าพเจ้าขอมอบ.....เพื่อเป็นหลักทรัพย์ค้ำประกันการเสนอราคาเป็นเงิน.....บาท (.....) มาพร้อมนี้

๘. ข้าพเจ้าได้ตรวจทานตัวเลขและตรวจสอบเอกสารต่างๆ ที่ได้ยื่นพร้อมใบเสนอราคานี้ โดยละเอียดแล้ว และเข้าใจดีว่าองค์การบริหารส่วนจังหวัดอุบลราชธานี ไม่ต้องรับผิดชอบใดๆ ในความผิดพลาดหรือตกหล่น

๙. ใบเสนอราคานี้ ได้ยื่นเสนอโดยบริสุทธิ์ยุติธรรม และปราศจากกลฉ้อฉล หรือการสมรู้ร่วมคิดกัน โดยไม่ชอบด้วยกฎหมายกับบุคคลใดบุคคลหนึ่ง หรือหลายบุคคล หรือกับห้างหุ้นส่วน บริษัทใดๆ ที่ได้ยื่นยื่นข้อเสนอ ในคราวเดียวกัน

เสนอมารณ วันที่ ๒๙ เดือน..... พ.ศ. ๒๕๖๖

ลงชื่อ

(นางสาวสุภา ลอยลม)

ตำแหน่ง.....



(ลงชื่อ)..... ผู้ว่าจ้าง

(นายกานต์ กัลปตินันท์)

(ลงชื่อ).....

(นางสาวสุภา ลอยลม)

(ลงชื่อ)..... พยาน

(นางสาวโสภณ นวลทอง)

(ลงชื่อ)..... พยาน

(นางสาวสุปราณี กลางวิชัย)



(ลงชื่อ)..... ประธานกรรมการ

(ลงชื่อ)..... กรรมการ

(ลงชื่อ)..... กรรมการ

ที่ E10091220198931



หนังสือรับรอง

สำนักงานทะเบียนหุ้นส่วนบริษัทกลาง
กรมพัฒนาธุรกิจการค้า กระทรวงพาณิชย์

ขอรับรองว่าห้างหุ้นส่วนนี้ ได้จดทะเบียนเป็นนิติบุคคล ตามประมวลกฎหมายแพ่งและพาณิชย์
เมื่อวันที่ 29 มกราคม 2535 ทะเบียนนิติบุคคลเลขที่ 0343535000146

ปรากฏข้อความในรายการตามเอกสารทะเบียนนิติบุคคล ณ วันออกหนังสือนี้ ดังนี้

1. ชื่อห้างหุ้นส่วน ห้างหุ้นส่วนจำกัด อุบลรัตนข้าวปุ้นก่อสร้าง

2. ผู้เป็นหุ้นส่วนของห้างหุ้นส่วน มี 3 คน ตามรายชื่อดังนี้

1. นางอาภัสรา ลอยลม

จำนวน

ลงหุ้นด้วย เงิน

2,400,000.00 บาท

2. นายพงษ์พันธ์ ลอยลม

จำนวน

ลงหุ้นด้วย เงิน

2,400,000.00 บาท

3. นางสาวธัญสุดา ลอยลม

จำนวน

ลงหุ้นด้วย เงิน

200,000.00 บาท

3. หุ้นส่วนผู้จัดการของห้างหุ้นส่วนนี้มี 2 คน ตามรายชื่อดังนี้

1. นางอาภัสรา ลอยลม/

2. นายพงษ์พันธ์ ลอยลม/

(ลงชื่อ)

(นายกานต์ กัลป์ตินันท์)

(ลงชื่อ)

(นางสาวธัญสุดา ลอยลม)

4. ข้อจำกัดอำนาจหุ้นส่วนผู้จัดการ มีดังนี้ ไม่มี/

5. สำนักงานใหญ่ ตั้งอยู่เลขที่ 141 หมู่ที่ 1 ตำบลข้าวปุ้น อำเภอคูคตข้าวปุ้น จังหวัดอุบลราชธานี

6. วัตถุประสงค์ของห้างหุ้นส่วนนี้มี 48 ข้อ ดังปรากฏในสำเนาเอกสารแนบท้ายหนังสือรับรองนี้ จำนวน 4 แผ่น โดยมี
(นางสาวโสภณทิ นวลทอง)

(ลงชื่อ)

พยาน

(นางสาวสุปราณี กลางวิชัย)
ออกให้ ณ วันที่ 18 เดือน เมษายน พ.ศ. 2566



(นางสาวนภาพรณ ภูทธิ)

นายทะเบียน

(ลงชื่อ)

ประธานกรรมการ

คำเตือน : หนังสือรับรองฉบับนี้พิมพ์ออกจากรายการฉบับที่เป็นไฟล์อิเล็กทรอนิกส์ การส่งมอบเป็นสำเนาเอกสาร



กรมพัฒนาธุรกิจการค้า กระทรวงพาณิชย์
Department of Business Development
Ministry of Commerce

(ลงชื่อ)

การรับทราบ

Leading Business
Towards Digital
Transformation



หนังสือรับรองฉบับนี้สร้างในรูปแบบไฟล์อิเล็กทรอนิกส์ ผู้ใช้สามารถตรวจสอบความถูกต้องของข้อมูลโดยนำเอกสารฉบับนี้ไปเทียบกับ
สำเนาเอกสารฉบับจริงในระบบผ่าน QR Code และเว็บไซต์กรม (www.dsd.go.th) ได้ไม่เกิน 90 วัน
นับจากวันที่ออกหนังสือรับรอง

Ref:E6610091220198931

ออกให้ ณ วันที่ : 2023-04-18 T15:22:40-0700

ที่ E10091220198931



สำนักงานทะเบียนหุ้นส่วนบริษัทกลาง
กรมพัฒนาธุรกิจการค้า กระทรวงพาณิชย์

หนังสือรับรอง

ข้อควรทราบ ประกอบหนังสือรับรอง ฉบับที่ E10091220198931

- นิติบุคคลนี้ได้ส่งงบการเงินปี 2564
- หนังสือรับรองเฉพาะข้อความที่ห้าง/บริษัทได้นำมาจดทะเบียนไว้เพื่อผลทางกฎหมายเท่านั้น ข้อเท็จจริงเป็นสิ่งที่ควรหาไว้พิจารณาฐานะ
- นายทะเบียนอาจเฝ้าติดตามการจดทะเบียน ถ้าปรากฏว่าข้อความอันเป็นสาระสำคัญที่จดทะเบียน ไม่ถูกต้อง หรือเป็นเท็จ

(ลงชื่อ)

(นายกานต์ กัลปตินันท์)

(ลงชื่อ)

(นางอภิสรา ลอยลม)

(ลงชื่อ)

(นางสาวโสภณ นวลทอง)

(ลงชื่อ)

(นางสาวสุปรณี ...)

(ลงชื่อ).....

(ลงชื่อ).....

(ลงชื่อ).....

ประธาน

กรรมการ

กรรมการ



กรมพัฒนาธุรกิจการค้า กระทรวงพาณิชย์
Department of Business Development
Ministry of Commerce

หนังสือรับรองฉบับนี้จัดทำในรูปแบบไฟล์อิเล็กทรอนิกส์ ผู้ใช้ควรตรวจสอบข้อความที่ปรากฏบนหนังสือรับรองฉบับนี้ให้ถี่ถ้วน
สามารถตรวจสอบภายในระบบผ่าน QR Code และเว็บไซต์กรม (www.dbd.go.th) ได้ไม่เกิน 90 วัน
นับจากวันที่ออกหนังสือรับรอง

ก้าวสู่อนาคต
ด้วยนวัตกรรม

Leading Business
Innovation & Digital
Transformation



Ref: E6610091220198931

ออกให้ ณ วันที่ : 2023-04-18 T15:22:40-0700

วัตถุประสงค์ของ ห้างหุ้นส่วนบริษัท นี้ มี.....๔๘.....ข้อ ดังนี้



(2) นาย โอน จำนวน จำนวน แลกเปลี่ยน และจำหน่ายทรัพย์สินโดยประการอื่น

(3) เป็นนายหน้า ค้าแทน ถัวแทนค้าต่างในกิจการและธุรกิจทุกประเภท เว้นแต่ในธุรกิจเกี่ยวกับ การหาสมาชิกให้สมาคม และการค้าหลักทรัพย์

(4) ผู้ยืมเงิน เบิกเงินเกินบัญชีจากธนาคาร หรือสถาบันการเงินอื่น และให้ผู้ยืมเงินหรือให้บุคคลผู้วิธิการอื่น โคขจะมีหลักประกันหรือไม่ก็ตาม รวมทั้งการรับ ออก โอนและตัดหักสิ่งค้ำเงินหรือตราสารที่เปลี่ยนมือได้อย่างอื่น เว้นแต่ ในธุรกิจธนาคาร ธุรกิจเงินทุน และธุรกิจเครดิตฟองซิเอร์

(5) ทำการจัดตั้งสำนักงานสาขาหรือแต่งตั้งตัวแทน ทั้งภายในและภายนอกประเทศ

(6) เข้าเป็นหุ้นส่วนจำกัดความรับผิดชอบในห้างหุ้นส่วนจำกัด เป็นผู้ถือหุ้นในบริษัทจำกัดและบริษัทมหาชนจำกัด

(7) ประกอบกิจการค้า ข้าว ผลักก้อนข้าว มันสำปะหลัง สลัดก้อนข้าวมันสำปะหลัง ข้าวโพด งา ถั่ว กานพลู เม็ดมะม่วงหิมพานต์ ปาล์มน้ำมัน พริกไทย ปอ นุ่น ฝ้าย พืชไร่ ครั่ง ฉะจูง ไม้ ยาง สัก สอไม้ ของป่า สมุนไพร หนั่งสัตว์ เขาสัตว์ ถั่วลิ่วมีชีวิต เมื่อสัตว์จำนและเมื่อสัตว์แช่แข็งและเมื่อสัตว์บรรจุกระป๋อง อาหารสัตว์และพืชผลทางเกษตรกรรม

(8) ประกอบกิจการค้า เครื่องจักร เครื่องยนต์ เครื่องมือกล เครื่องทุ่นแรง ขานพาหนะ เครื่องกำเนิดและเครื่องใช้ไฟฟ้า ตู้เย็น เครื่องปรับอากาศ หัตถกรรม หม้อหุงข้าวไฟฟ้า เตาวิสกไฟฟ้า เครื่องสูบน้ำ เครื่องทำความร้อน เครื่องทำความเย็น เครื่องกรวด เครื่องเหล็ก เครื่องทองแดง เครื่องทองเหลือง เครื่องสุขภัณฑ์ เครื่องเล่นดนตรี เครื่องเฟอร์นิเจอร์ อุปกรณ์ไฟฟ้า อุปกรณ์ประปา รวมทั้งอะไหล่ และอุปกรณ์ของดินค้าดังกล่าวข้างต้น

(9) ประกอบกิจการค้าอาหารสด อาหารแห้ง อาหารสำเร็จรูป เครื่องกระป๋อง เครื่องปรุงรส อาหาร เครื่องดื่ม ตูแช่ เบียร์ บุหรี่ น้ำดื่ม น้ำตาล น้ำมันพืชและเครื่องบริโภคอื่น

(10) ประกอบกิจการค้าค้าขาย เครื่องนุ่งห่ม เสื้อผ้าสำเร็จรูป เครื่องแต่งกาย เครื่องประดับกาย เครื่องสำอาง รองเท้า กระเป๋า สิ่งทอ อุปกรณ์การเล่นกีฬา เครื่องใช้และเครื่องมือเสริมความงาม และเครื่องอุปโภคอื่น -

(11) ประกอบกิจการค้าขายรับงานและป้องกันโรคสำหรับคนและสัตว์ เครื่องเวชภัณฑ์ เคมีภัณฑ์ เครื่องมือแพทย์ และเภสัชกรรม ไร่ สวน ปศุสัตว์ พืช ทางการเกษตร และสัตว์ทุกชนิด เครื่องมือเครื่องใช้ทางวิทยาศาสตร์

(12) ประกอบกิจการค้าทอง นาก เงิน เพชร พลอย และอัญมณีอื่น รวมทั้งวัตถุทำเทียมถึงคั้งค่า

(ลงชื่อ) ผู้ว่าจ้าง

(นายกานต์ กัลปตินันท์)

(ลงชื่อ) นางอาภัสรา ลอยลม

(ลงชื่อ)  พยาน

(นางสาวโสภาวดี นวลทอง)

(ลงชื่อ)  พยาน

(ลงชื่อ).....ประธานก

(ลงชื่อ).....กรรมการ




กรมพัฒนาธุรกิจการค้า กระทรวงพาณิชย์
Department of Business Development
Ministry of Commerce

หนังสือรับรองฉบับนี้ทำในรูปแบบไฟล์อิเล็กทรอนิกส์ ผู้ใช้สามารถขอเอกสารทำหนังสือรับรองฉบับนี้ทุกครั้ง
ตามการตรวจยืนยันในระบบผ่านทาง QR Code แอปพลิเคชัน (www.dod.go.th) ได้ไม่เกิน 90 วัน
นับจากวันที่ออกหนังสือรับรอง


Leading Business Transformation



Ref: E6610091220198931

ออกให้ ณ วันที่ : 2023-04-18 T15:22:40+0700

วัตถุประสงค์ของ ห้างหุ้นส่วน/บริษัท นี้ มี.....48.....ข้อ ดังนี้

(13) ประกอบกิจการค้า กระดาษ เครื่องเขียน แบบเขียน แบบพิมพ์ หนังสือ อุปกรณ์การเขียน เครื่องคำนวณ เครื่องมือเขียน เครื่องพิมพ์ อุปกรณ์การพิมพ์ สิ่งพิมพ์ หนังสือพิมพ์ สมุดแบบเรียน และเครื่องใช้สำนักงาน ทุกชนิด

(14) ประกอบกิจการค้าวัสดุก่อสร้าง อุปกรณ์และเครื่องมือเครื่องใช้ในการก่อสร้าง เครื่องมือช่างทุกประเภท

เครื่องมือทำสี เครื่องตกแต่งอาคารทุกชนิด เครื่องเหล็ก เครื่องทองแดง-ทองเหลือง เครื่องเคลือบ เครื่องสุขภัณฑ์ อุปกรณ์ประปา รวมทั้งอะไหล่และอุปกรณ์ของสินค้าดังกล่าว

(15) ประกอบกิจการค้าพาณิชยกรรม หรือสิ่งอื่นซึ่งมีลักษณะคล้ายคลึงกัน ทั้งที่อยู่ในสภาพวัตถุดิบ หรือสำเร็จรูป

(16) ประกอบกิจการค้าขายดิบ ขายสุก หรือขายชนิดอื่นอันผลิตขึ้นหรือได้มาจากส่วนใดส่วนหนึ่งของต้นยางพารา รวมตลอดถึงยางเทียม สิ่งทำเทียม วัตถุหรือสินค้าดังกล่าว โดยกรรมวิธีทางวิทยาศาสตร์

(17) ประกอบกิจการทำนา ทำสวน ทำไร่ ทำนาเกลือ ทำป่าไม้ ทำสวนยาง เลี้ยงสัตว์ และกิจการกอกปลูสัตว์

(18) ประกอบกิจการโรงสี โรงเลื่อย โรงงานโซ้ไม้และอบไม้ โรงงานคั่วตัวถั่วงา รอนต์ โรงงานผลิตเซรามิกและเครื่องเคลือบ โรงงานผลิตเครื่องปั้นดินเผา โรงงานอัดปอ โรงงานสกัดน้ำมันพืช โรงงานกระดาษ โรงงานกระสอบ โรงงานทอผ้า โรงงานปั่นด้าย โรงงานย้อมและพิมพ์กระดาษ ผ้า โรงงานผลิตและหล่อคอกยางรอนต์ โรงงานผลิตเหล็ก โรงหล่อและกลึงโลหะ โรงงานตังกะติ โรงงานผลิตอาหารสำเร็จรูป โรงงานสุรา โรงงานแก๊ส โรงงานปุ๋ย โรงงานน้ำตาล โรงงานผลิตเครื่องใช้พลาสติก โรงงานรีดและหล่อหลอดโลหะ โรงงานผลิตบ้านประดูและหน้าต่าง โรงงานแก้ว โรงงานผลิตเครื่องปั้น โรงงานเหล้า โรงงานประกอบรอนต์

(19) ประกอบกิจการโรงพิมพ์ รับพิมพ์หนังสือ พิมพ์หนังสือจำหน่าย และออกหนังสือพิมพ์

(20) ประกอบกิจการโรงน้ำแข็ง

(21) ประกอบกิจการประมง แหปลา ตะพานปลา

(22) ประกอบกิจการระเหิดหินและข่อยหิน

(23) ประกอบกิจการรับเหมาก่อสร้างอาคาร อาคารพาณิชย์ อาคารที่พักอาศัย สถานที่ทำการ ถนน สะพาน เขื่อน อุโมงค์ และงานก่อสร้างอย่างอื่นทุกชนิด รวมทั้งรับทำงานโยธาทุกประเภท

(24) ประกอบกิจการเหมืองแร่ โรงงานถลุงแร่ แยกแร่ แปรรูปแร่ หลอมแร่ แต่งแร่ จำหน่ายแร่ วิเคราะห์และตรวจสอบแร่ บดแร่ ขนแร่

(ลงชื่อ)

ผู้ว่าจ้าง

(นายกานต์ กลัปตินันท์)

(ลงชื่อ)

(นางอภัสรา ลอยล)

(ลงชื่อ)

(นางสาวโสภณดี นวลทอง)

(ลงชื่อ)

(นางสาวสุภาวดี นวลทอง)

(ลงชื่อ)

(นางสาวสุภาวดี นวลทอง)

(ลงชื่อ)

(ลงชื่อ)

(ลงชื่อ)

ประธานกรรมการ

กรรมการ

กรรมการ



Department of Business Development
Ministry of Commerce


Leading Business
Transforming
Transformation



หนังสือรับรองฉบับนี้จัดทำในรูปแบบไฟล์อิเล็กทรอนิกส์ ผู้ใดตรวจสอบข้อมูลการดำเนินงานและสิทธิประโยชน์ของฉบับนี้ทุกแห่ง
สามารถตรวจสอบผ่านระบบผ่านทาง QR Code และเว็บไซต์กรม (www.dsd.go.th) ได้ไม่เกิน 90 วัน
นับจากวันที่ออกหนังสือรับรอง

Ref:E6610091220198931

ออกให้ ณ วันที่ : 2023-04-18 T15:22:40+0700

4/6

วัตถุประสงค์ของ ห้างหุ้นส่วนบริษัท นี้ มี 48 ข้อ ดังนี้

(25) ประกอบกิจการโรงแรม,ภัตตาคาร, บาร์,ไนท์คลับ,ไนท์ลิง,อาบอบนวด,โรงพยาบาล,ศูนย์ดูแลโรงพยาบาลอื่น

สถานพักตากอากาศ สนามกีฬา สระว่ายน้ำ

(26) ประกอบกิจการขนส่งและขนถ่ายสินค้าและคนโดยสาร ทั้งทางบก ทางน้ำ ทางอากาศทั้งภายในประเทศ

และระหว่างประเทศ รวมทั้งรับบริการนำของออกจากท่าเรือตามพิธีศุลกากร และการจัดระวางการขนส่ง ทุกชนิด

(27) ประกอบกิจการดำเนินการจัดตั้งและจัดการระบบสาธารณูปโภคทุกประเภท ได้แก่ระบบไฟฟ้า ระบบประปา ระบบโทรศัพท์

(28) ประกอบกิจการค้าเครื่องคอมพิวเตอร์ รวมทั้งอะไหล่และอุปกรณ์ของเครื่องคอมพิวเตอร์

(29) ประกอบกิจการส่งเข้ามาจำหน่ายในประเทศและส่งออกจำหน่ายยังต่างประเทศ ซึ่งสินค้าตามที่กำหนดไว้ใน

วัตถุประสงค์

(30) ประกอบกิจการตัดผม แต่งผม เสริมสวย คัดเย็บและซักยัดเสื้อผ้า

(31) ประกอบกิจการรับจ้างอำรูปรูปร่าง อัด ขยายรูป รวมทั้งเอกซเรย์

(32) ประกอบกิจการจัดสร้างและจัดจำหน่ายภาพยนตร์

(33) ประกอบกิจการสถานีบริการน้ำมันเชื้อเพลิง และให้บริการซ่อมแซม บำรุงรักษา ตรวจสอบอัดฉีด ทดน้ำยา

กันชนสำหรับยานพาหนะทุกประเภท รวมทั้งบริการติดตั้ง ตรวจสอบ และแก้ไขอุปกรณ์ป้องกันวินาศภัย ทุกประเภท

(34) ประกอบกิจการบริการทางค่านกฎหมาย ทางบัญชี ทางวิศวกรรม ทางสถาปัตยกรรม รวมทั้งกิจการโฆษณา

(35) ประกอบธุรกิจบริการรับค่าประกันหนี้สิน ความรับผิดชอบ และการปฏิบัติตามสัญญาของบุคคลอื่น รวมทั้ง

รับบริการค่าประกันบุคคลซึ่งเดินทางเข้ามาในประเทศไทยหรือเดินทางออกไปต่างประเทศตามกฎหมายว่าด้วยคนเข้าเมือง

(36) ประกอบธุรกิจบริการรับเป็นที่ปรึกษาและให้คำแนะนำเกี่ยวกับด้านบริหารงานพาณิชยกรรม

อุตสาหกรรมรวมทั้งปัญหาการผลิต การตลาดและการจัดจำหน่าย

(37) ประกอบกิจการบริการจัดเก็บ รวบรวม จัดทำ จัดพิมพ์และเผยแพร่สถิติข้อมูลในทางเกษตรกรรม

อุตสาหกรรม พาณิชยกรรม การเงิน การตลาด รวมทั้งวิเคราะห์และประเมินผลในการดำเนินธุรกิจ

(38) ประกอบกิจการโรงพยาบาลเอกชน สถานพยาบาล รับรักษาคนไข้และผู้ป่วยเจ็บ รับทำการฝึกสอนและอบรม

ทางด้านวิชาการเกี่ยวกับการแพทย์ การอนามัย

(ลงชื่อ)

(นายกานต์ กัลปดิษฐ์)

ผู้ว่าจ้าง

(ลงชื่อ)

(นางอภิสรา ลอยลัม)

ผู้รับจ้าง

(ลงชื่อ)

(นางสาวโสภณ นวลทอง)

พยาน

(ลงชื่อ)

(นายสุวิทย์ งามวิชัย)

พยาน

(ลงชื่อ)

(ลงชื่อ)

(ลงชื่อ)

ประธานกรรมการ

กรรมการ

กรรมการ

กรมพัฒนาธุรกิจการค้า กระทรวงพาณิชย์
Department of Business Development
สามารถตรวจสอบภายในระบบผ่านทาง QR Code และเว็บไซต์กรม (www.dbd.go.th) ได้ในชั้น 90 วัน
นับจากวันที่ออกหนังสือใบตอบก้าวสู่การ
สู่ยุคดิจิทัลLeading Business
Innovation &
Transformation

Ref:E6610091220198931

ออกให้ ณ วันที่ : 2023-04-18 T15:22:40+0700

วัตถุประสงค์ของ ห้างหุ้นส่วน/บริษัท นี้ มี 48 ข้อ ดังนี้

(39) ประกอบธุรกิจบริการรับเป็นผู้จัดการและควบคุมผลประโยชน์ เก็บผลประโยชน์ และจัดการทรัพย์สินให้กับลูกค้าอื่น

(40) ประกอบกิจการประมวลเพื่อขายสินค้าและรับจ้างทำของ ตามวัตถุประสงค์ทั้งหมด ให้แก่บุคคล คณะบุคคล นิติบุคคล ชั่วคราวราชการ และองค์การของรัฐ

(41) รับโอนผลงานของร้านวัฒนาวิไล โดยนายรัตนดา ถอยลม มาเป็นของห้างหุ้นส่วน

(42) ประกอบกิจการโรงงานผลิตอิฐบล็อก ท่อ เสาคอนกรีต และผลิตภัณฑ์ที่ทำจากปูนซีเมนต์ เพื่อจำหน่าย

(43) ประกอบกิจการโรงงานผลิตคอนกรีตผสมเสร็จ

(44) ประกอบกิจการโรงงานผลิตและจำหน่ายแอสฟัลต์คัลคอกอนกรีต และวัสดุผสมยางแอสฟัลต์คัลคัล ที่ใช้ในงาน

ก่อสร้างทุกประเภท

(45) ประกอบกิจการรับถมที่ ขุด ถอก ดู ถุดอง บึง สระ

(46) ประกอบกิจการให้เช่า เครื่องจักรกลและอุปกรณ์อื่นๆที่ใช้ในการก่อสร้างและงานวิศวกรรมโยธาทุกประเภท

(47) ประกอบกิจการผลิตจำหน่าย สีทาผิวจราจร และป้ายจราจร อุปกรณ์อื่นๆที่เกี่ยวกับการจราจรทุกชนิด

(48) ประกอบกิจการรับติดตั้งถนน รับจ้างทำป้ายจราจร และรับจ้างอื่นๆที่เกี่ยวกับการจราจรทุกชนิด

(ลงชื่อ)

(นายกันต์ กัลป์ตินันท์)

ผู้ว่าจ้าง

(ลงชื่อ)

(นางอภัสรา ลอยลม)

ผู้รับจ้าง

(ลงชื่อ)

(นางสาวโสภณ นวลทอง)

พยาน

(ลงชื่อ)

(นางสาวโสภณ นวลทอง)

พยาน

(ลงชื่อ)

ประธานกรรมการ

(ลงชื่อ)

กรรมการ

(ลงชื่อ)

กรรมการ



Department of Business Development
Ministry of Commerce

สามารถตรวจสอบแบบในระบบงาน QR Code และเว็บไซต์กรม www.dbd.go.th ได้ไม่เกิน 90 วัน
นับจากวันที่ออกหนังสือรับรอง

ก้าวสู่อนาคต
สู่ดิจิทัล

Loading Business
Towards Digital
Transformation



Ref E6610091220198931

ออกให้ ณ วันที่ : 2023-04-18 T15:22:40:0700

6/6



กรมทะเบียนการค้า
ใบสำคัญแสดงการจดทะเบียนห้างหุ้นส่วนบริษัท

ใบสำคัญนี้ออกให้เพื่อแสดงว่า

ห้างหุ้นส่วนจำกัด ออมทรัพย์ชาวไทก่อสร้าง

ได้จดทะเบียนเป็นนิติบุคคลตามประมวลกฎหมายแพ่งและพาณิชย์

ณ สำนักงานทะเบียนหุ้นส่วนบริษัท จังหวัดอุบลราชธานี

เมื่อวันที่ ยี่สิบเก้า เดือน มกราคม พ.ศ. สองพันห้าร้อยสามสิบห้า

ออกให้ ณ วันที่ ๒๕ เดือน มกราคม พ.ศ. ๒๕๓๕ (ลงชื่อ) นาย กวนต์ กัลปตินันท์ ว่าจ้าง

(ลงชื่อ) นางอาภัสรา

(ลงชื่อ)

(นางสาวโสภารัตน์ นวลทอง)

(ลงชื่อ)

(นางสาวสุภาวดี นวลทอง)

(ลงชื่อ)

(ลงชื่อ)

(ลงชื่อ)



พ.ศ. 20

กรมสรรพากร

กรมสรรพากร

ขอสงวนสิทธิ์ในข้อความ

ขอสงวนสิทธิ์ในข้อความ

e-GP 03-0102		วันที่แจ้งลงทะเบียน 04/11/2559		
แบบแสดงการลงทะเบียนในระบบ e-GP		วันที่อนุมัติ 09/11/2559		
ลำดับการลงทะเบียน M-2559-046600		วันที่เริ่มใช้งาน 10/11/2559		
สำหรับผู้ประกอบการที่จะทำธุรกรรมกับภาครัฐ				
1.เลขประจำตัวผู้เสียภาษีอากร(0ว43335000146) ประเภทผู้ประกอบการ นิติบุคคล 2.ชื่อสถานประกอบการ ห้างหุ้นส่วนจำกัด อุบลรัตนข้าวปุ้นก่อสร้าง ชื่อภาษาอังกฤษ (ถ้ามี) 3.ที่ตั้งสำนักงาน : อาคาร ชั้นที่ หมู่บ้าน เลขที่ 141 หมู่ที่ 1 ตรอก/ซอย ถนน ข้าวปุ้น-นาโฮ ตำบล/แขวง ข้าวปุ้น อำเภอ/เขต กุดข้าวปุ้น จังหวัด อุบลราชธานี รหัสไปรษณีย์ 34270 โทรศัพท์ 0876519887 อีเมล ubonrattana.kaopun@gmail.com				
4.กรณีบุคคลธรรมดา (เลขประจำตัวประชาชน -) วัน/เดือน/ปีเกิด สัญชาติ ไทย 5.กรณีนิติบุคคล ทะเบียนนิติบุคคลเลขที่ 0343535000146 วันเดือนปีที่จดทะเบียน 29/01/2555 จดทะเบียนที่ ทุน (1) เงินทุนจดทะเบียน 5000000.00 (บาท) (2) ทุนจดทะเบียนที่ชำระแล้ว 5000000.00 (บาท)	6.ประเภทของการประกอบกิจการ <table border="0" style="width: 100%;"> <tr> <td style="width: 50%;"> ประเภทกิจการ ☐ ผลิต ☐ ส่งออก ☐ ขายส่ง ☐ ขายปลีก ☒ ให้บริการ </td> <td style="width: 50%;"> ประเภทสินค้าและหรือบริการ ☐ วัสดุครุภัณฑ์ ☒ ที่ดินและสิ่งก่อสร้าง ☒ จ้างก่อสร้าง ☒ จ้างเหมา ☐ เช่า ☐ จ้างที่ปรึกษา ☐ จ้างออกแบบและควบคุม </td> </tr>
☒ กรณีผู้ลงทะเบียนลงข้อมูลหรือรูปภาพที่ไม่เหมาะสมในระบบการจัดซื้อจัดจ้างภาครัฐ จะถูกลงโทษเป็นผู้งาน ☒ กรณีผู้ลงทะเบียนกระทำการใด ๆ อันเป็นการล่วงละเมิดสิทธิในทรัพย์สินทางปัญญา ผู้ลงทะเบียนจะต้องรับผิดชอบแต่เพียงผู้เดียว				
หมายเหตุ : แบบแสดงการลงทะเบียนในระบบ e-GP สามารถนำไปยื่นพร้อมเอกสารการเสนอราคา กับหน่วยงานภาครัฐ ตั้งแต่วันที่ 1 เมษายน 2555 เป็นต้นไป สำหรับการจัดซื้อจัดจ้างที่มีมูลค่าตั้งแต่ 2,000,000 บาท (สองล้านบาท) ขึ้นไป ทั้งนี้เพื่อให้เป็นไปตามประกาศคณะกรรมการป้องกันและปราบปรามการทุจริตแห่งชาติ เรื่องหลักเกณฑ์และวิธีการจัดทำ และแสดงบัญชีรายการรับจ่ายของโครงการที่บุคคลหรือนิติบุคคลเป็นผู้ดำเนินการกับหน่วยงานของรัฐ พ.ศ. 2554 และแก้ไขเพิ่มเติมที่กำหนดให้ผู้ที่เข้าเป็นผู้ดำเนินการกับหน่วยงานภาครัฐที่มีมูลค่าตามจำนวนเงินดังกล่าวต้องลงทะเบียนในระบบ e-GP				
พิมพ์เมื่อวันที่ 25/01/2555 เวลา 16:28:53 น. รหัส UFJA3				
(ลงชื่อ) _____ (นายภานต์ กัลปตินันท์) (ลงชื่อ) _____ (นางอาภัสรา ลอยลม) (ลงชื่อ) _____ (นางสาวโสภาวดี นวลทอง) (ลงชื่อ) _____ (นางสาวสุปรามิ กลางวิชัย)				
(ลงชื่อ) _____ ประธานกรรมการ (ลงชื่อ) _____ กรรมการ (ลงชื่อ) _____ กรรมการ				

THAI[®]
SME-GP

ที่ 13427/2565

สสว. »

หนังสือรับรองการขึ้นทะเบียนผู้ประกอบการ SME
เพื่อการจัดซื้อจัดจ้างภาครัฐ (THAI SME-GP)

สำนักงานส่งเสริมวิสาหกิจ
ขนาดกลางและขนาดย่อม
21 ถนนจิภาวดีรังสิต
แขวงจอมพล เขตจตุจักร
กรุงเทพฯ 10900

สำนักงานส่งเสริมวิสาหกิจขนาดกลางและขนาดย่อม (สสว.) ขอรับรองว่า
นาย พงษ์นรินทร์ ลอยลม
ชื่อสถานประกอบการ ห้างหุ้นส่วนจำกัด อุบลรัตนาข้าวปุ้นก่อสร้าง

ผู้ประกอบการ	เลขทะเบียน	
นิติบุคคล	เลขทะเบียนพาณิชย์	0343535000146
	หรือเลขประจำตัวผู้เสียภาษีอากร	
	วันที่อนุมัติ	4 กรกฎาคม 2565

เป็นผู้ประกอบการวิสาหกิจขนาดกลางและขนาดย่อม (SME) ที่ได้ขึ้นบัญชีรายการ
พัสดุ และบัญชีรายชื่อไว้กับสำนักงานส่งเสริมวิสาหกิจขนาดกลางและขนาดย่อม (สสว.) ตาม
ข้อกำหนดในกฎกระทรวงกำหนดพัสดุและวิธีการจัดซื้อจัดจ้างพัสดุที่รัฐต้องการส่งเสริมหรือ
สนับสนุน (ฉบับที่ 2) พ.ศ.2563 เมื่อวันที่ 4 กรกฎาคม พ.ศ. 2565 และมีผลจนถึงวันที่ 30
มิถุนายน พ.ศ. 2566



(ลงชื่อ)

ผู้ว่าจ้าง

นายกันต์ กัลป์ตินันท์

(ลงชื่อ)

นายขวัญย์ สวัสดิ์-ชูโต

รองผู้อำนวยการ

สำนักงานส่งเสริมวิสาหกิจขนาดกลางและขนาดย่อม

นายพยเชื่อน

พยาน

หมายเหตุ: กรณีผู้ประกอบการเป็นนิติบุคคล สสว. ได้พิจารณาให้เป็นวิสาหกิจขนาดกลางและขนาด
ย่อม ตามกฎกระทรวงกำหนดลักษณะของวิสาหกิจขนาดกลางและขนาดย่อม พ.ศ.2562 ตามที่ระบุไว้ใน
งบการเงินของผู้ประกอบการ ปี 2564

(ลงชื่อ)

กรรมการ

(ลงชื่อ)

กรรมการ

สแกน QR Code เพื่อตรวจสอบข้อมูลหนังสือรับรองการขึ้นทะเบียนผู้ประกอบการ SME



สูตรการปรับราคาค่างานก่อสร้าง (ค่า K)

1. เงื่อนไขและหลักเกณฑ์

1.1 สัญญาแบบปรับราคาได้ ให้ใช้กับงานก่อสร้างทุกประเภท รวมถึงงานปรับปรุงและซ่อมแซม ซึ่งเบิกจ่ายค่างานในลักษณะหมวดค่าครุภัณฑ์ ที่ดินและสิ่งก่อสร้าง หมวดเงินอุดหนุนและหมวดรายจ่ายอื่นที่เบิกจ่ายในลักษณะค่าที่ดินและสิ่งก่อสร้าง ที่อยู่ในเงื่อนไขและหลักเกณฑ์ตามที่กำหนดนี้

1.2 สัญญาแบบปรับราคาได้ ให้ใช้ได้ทั้งในกรณีเพิ่มหรือลดค่างานจากค่างานเดิมตามสัญญาเมื่อดัชนีราคา ซึ่งจัดทำขึ้นโดยกระทรวงพาณิชย์ มีการเปลี่ยนแปลงสูงขึ้นหรือลดลงจากเดิม ขณะเมื่อวันเปิดซองใบเสนอราคา

1.3 การขอเงินเพิ่มค่างานก่อสร้างตามสัญญาแบบปรับราคาได้ เป็นหน้าที่ของผู้รับจ้างที่จะต้องเรียกร้องภายในกำหนด 90 วัน นับตั้งแต่วันที่ผู้รับจ้างได้ส่งมอบงานงวดสุดท้าย หากพ้นกำหนดนี้ไปแล้ว ผู้รับจ้างไม่มีสิทธิที่จะเรียกร้องเงินเพิ่มค่างานก่อสร้างจากผู้ว่าจ้างได้อีกต่อไป และในกรณีที่ผู้ว่าจ้างจะต้องเรียกเงินคืนจากผู้รับจ้าง ให้ผู้ว่าจ้างที่เป็นคู่สัญญารับเรียกเงินคืนจากผู้รับจ้างโดยเร็ว หรือให้หักค่างานของงวดต่อไป หรือให้หักเงินจากหลักประกันสัญญาแล้วแต่กรณี

1.4 การพิจารณาคำนวณเงินเพิ่มหรือลด และการจ่ายเงินเพิ่มหรือเรียกเงินคืนจากผู้รับจ้างตามเงื่อนไขของสัญญาแบบปรับราคาได้ ต้องได้รับการตรวจสอบและเห็นชอบจากสำนักงบประมาณ และให้ถือการพิจารณาวินิจฉัยของสำนักงบประมาณเป็นที่สิ้นสุด

2. ประเภทงานก่อสร้างและสูตรที่ใช้กับสัญญาแบบปรับราคาได้

ในการพิจารณาเพิ่มหรือลดราคาค่างานก่อสร้าง ให้คำนวณตามสูตรดังนี้

$$P = (Po) \times (K)$$

กำหนดให้

P	=	ราคาค่างานต่อหน่วยหรือราคาค่างานเป็นงวดที่จะต้องจ่ายให้ผู้รับจ้าง
Po	=	ราคาค่างานต่อหน่วยที่ผู้รับจ้างประกวดราคาได้ หรือราคาค่างานเป็นงวดซึ่งระบุไว้ในสัญญาแล้วแต่กรณี
K	=	Escalation Factor ที่หักด้วย 4% เมื่อต้องเพิ่มค่างาน หรือบวกเพิ่ม 4% เมื่อต้องเรียกค่างานคืน

Escalation Factor (K) หาได้จากสูตร ซึ่งแบ่งตามประเภทและลักษณะงานดังนี้

2.1 งานอาคาร

งานอาคาร หมายถึง ตัวอาคาร เช่น ที่ทำการ โรงเรียน โรงพยาบาล สโมสร หอประชุม (ลงชื่อ) ผู้ว่าจ้าง
อิมจันทร์ ยิมเนเซียม สระว่ายน้ำ โรงอาหาร คลังพัสดุ โรงงาน รั้ว เป็นต้น และให้หมายความรวมถึง (ลงชื่อ) ผู้ว่าจ้าง

2.1.1 ไฟฟ้าของอาคารบรรจบถึงสายเมนจำหน่ายและสายเมนย่อยภายในอาคาร (ลงชื่อ) ผู้ว่าจ้าง

บริเวณ

2.1.2 ประปาของอาคารบรรจบถึงท่อเมนจำหน่าย แต่ไม่รวมถึงระบบประปาภายในบริเวณ (ลงชื่อ) ผู้ว่าจ้าง

2.1.3 ระบบท่อหรือระบบสายต่างๆ ที่ติดตั้งอยู่ในส่วนของอาคาร เช่น ท่อปรับอากาศ (ลงชื่อ) ผู้ว่าจ้าง

ท่อก๊าซ สายไฟฟ้าสำหรับเครื่องปรับอากาศ สายล่อฟ้า ฯลฯ (นางสาวสุปราณี กลางวิชัย)

2.1.4 ทางระบายน้ำของอาคารจนถึงทางระบายน้ำภายนอก

2.1.5 ส่วนประกอบที่เป็นสำหรับอาคาร เฉพาะส่วนที่ติดกับอาคาร โดยต้องสร้างหรือประกอบพร้อมกับการก่อสร้างอาคาร แต่ไม่รวมถึงเครื่องจักรหรือเครื่องมือกลที่นำมาประกอบหรือติดตั้ง เช่น ลิฟต์ เครื่องคอมพิวเตอร์ เครื่องสูบน้ำ เครื่องปรับอากาศ พัดลม ฯลฯ

2.1.6 ทางเท้ารอบอาคาร ดินถม ดินดัก ห่างจากอาคารโดยรอบไม่เกิน 3 เมตร

ใช้สูตร

$$K = 0.25 + 0.15I/I_0 + 0.10 CVC_0 + 0.40M/M_0 + 0.10 S/S_0$$

สำเนาถูกต้อง

2.2 งานดิน

งานดิน หมายถึง การขุดดิน การถมดิน การบดอัดดิน การขุดเปิดหน้าดิน การเกลี่ยบดอัดดิน การขุด-ถมบดอัดแน่นเชือก คลอง คันคลอง คันกันน้ำ คันทาง ซึ่งต้องใช้เครื่องจักร เครื่องมือกลปฏิบัติงาน

สำหรับการถมดินให้หมายความรวมถึง การบดอัดหรือหลายวิธีด้วยกัน ที่มีการควบคุมคุณสมบัติของวัสดุนั้นๆ และมีข้อกำหนดวิธีการถม รวมทั้งมีการบดอัดแน่นโดยใช้เครื่องจักร เครื่องมือกลเพื่อให้ได้มาตรฐานตามที่กำหนดไว้ เช่นเดียวกับงานก่อสร้างถนนหรือเขื่อนชลประทาน

ทั้งนี้ ให้รวมถึงงานประเภท Embankment, Excavation, Subbase, Selected Material, Untreated Base และ Shoulder

ใช้สูตร
$$K = 0.30 + 0.10I_t/I_o + 0.40E_v/E_o + 0.20F_v/F_o$$

2.3 งานหินเรียง

งานหินเรียง หมายถึง งานหินขนาดใหญ่นำมาเรียงกันเป็นชั้นให้เป็นระเบียบจนได้ความหนาที่ต้องการ โดยใช้ช่องว่างระหว่างหินใหญ่จะแซมด้วยหินย่อยหรือกรวดขนาดต่างๆ และทรายให้เต็มช่องว่าง มีการควบคุมคุณสมบัติของวัสดุและมีข้อกำหนดวิธีปฏิบัติโดยใช้เครื่องจักร เครื่องมือกล หรือแรงคน และให้หมายความรวมถึงงานหินทั้ง งานหินเรียงยาแนว หรืองานหินใหญ่ที่มีลักษณะคล้ายคลึงกัน เพื่อการป้องกันการกัดเซาะพังทลายของลาดตลิ่งและท้องลำน้ำ

ใช้สูตร
$$K = 0.40 + 0.20I_t/I_o + 0.20M_t/M_o + 0.20F_v/F_o$$

2.4 งานผิวทาง Asphaltic Concrete, Penetration Macadam

ใช้สูตร
$$K = 0.30 + 0.10M_t/M_o + 0.40A_t/A_o + 0.10E_v/E_o + 0.10F_v/F_o$$

2.5 งานผิวถนนคอนกรีตเสริมเหล็ก

งานผิวถนนคอนกรีตเสริมเหล็ก หมายถึง ผิวถนนคอนกรีตที่ใช้เหล็กเสริมซึ่งประกอบด้วยตะแกรงเหล็กเส้นหรือตะแกรงลวดเหล็กกล้าเชื่อมติด (Welded Steel Wire Fabric) เหล็กเดือย (Dowel Bar) เหล็กยึด (Deformed Tie Bar) และรอยต่อต่างๆ (Joint) ทั้งนี้ ให้หมายความรวมถึงแผ่นพื้นคอนกรีตเสริมเหล็กบริเวณคอสะพาน (R.C. Bridge Approach) ด้วย

ใช้สูตร
$$K = 0.30 + 0.10I_t/I_o + 0.35C_t/C_o + 0.10M_t/M_o + 0.15S_t/S_o$$

2.6 งานท่อระบายน้ำคอนกรีตเสริมเหล็กและงานบ่อพัก

งานท่อระบายน้ำคอนกรีตเสริมเหล็กและงานบ่อพัก หมายถึง ท่อระบายน้ำคอนกรีตเสริมเหล็กสำหรับงานระบายน้ำ (Precast Reinforced Concrete Drainage Pipe) งานวางระบายน้ำคอนกรีตเสริมเหล็ก งานลาดคอนกรีตเสริมเหล็กวางระบายน้ำและบริเวณคอสะพาน รวมทั้งงานบ่อพักคอนกรีตเสริมเหล็กและงานบ่อพักคอนกรีตเสริมเหล็กที่มีรูปแบบและลักษณะงานคล้ายคลึงกัน เช่น งานบ่อพัก (Manhole) ท่อร้อยสายโทรศัพท์ ท่อร้อยสายไฟฟ้า เป็นต้น

ใช้สูตร
$$K = 0.35 + 0.20I_t/I_o + 0.15C_t/C_o + 0.15M_t/M_o + 0.15S_t/S_o$$

2.7 งานโครงสร้างคอนกรีตเสริมเหล็กและงานเขื่อนกันตลิ่ง

งานโครงสร้างคอนกรีตเสริมเหล็กและงานเขื่อนกันตลิ่ง หมายถึง โครงสร้างฐานรากคอนกรีตเสริมเหล็กคอสะพาน (R.C. Bearing Unit) ท่อเหลี่ยมคอนกรีตเสริมเหล็ก (R.C. Box Culvert) หอดังน้ำโครงสร้างคอนกรีตเสริมเหล็ก เขื่อนกันตลิ่งคอนกรีตเสริมเหล็ก ท่าเทียบเรือคอนกรีตเสริมเหล็กและสิ่งก่อสร้างอื่นที่มีลักษณะคล้ายคลึงกัน

ใช้สูตร
$$K = 0.30 + 0.10I_t/I_o + 0.15C_t/C_o + 0.20M_t/M_o + 0.25S_t/S_o$$

2.8 งานโครงสร้างเหล็ก

งานโครงสร้างเหล็ก หมายถึง สะพานเหล็กสำหรับคนเดินข้ามถนน โครงเหล็กสำหรับติดตั้งป้ายจราจรชนิดแขวนสูง เสาไฟฟ้าแรงสูง เสาวิทยุ เสาโทรทัศน์ หรืองานโครงสร้างอื่นที่มีลักษณะคล้ายคลึงกัน แต่ไม่รวมถึงงานติดตั้งเสาโครงเหล็กสายส่งของการไฟฟ้าผลิตแห่งประเทศไทย

ใช้สูตร $K = 0.25 + 0.10It/Io + 0.05Ct/Co + 0.20Mt/Mo + 0.40St/So$

2.9 งานระบบสาธารณูปโภค

2.9.1 งานวางท่อ AC และ PVC

2.9.1.1 ในกรณีที่ผู้ว่าจ้างเป็นผู้จัดหาท่อและหรืออุปกรณ์ให้

ใช้สูตร $K = 0.50 + 0.25It/Io + 0.25Mt/Mo$

2.9.1.2 ในกรณีที่ผู้รับจ้างเป็นผู้จัดหาท่อ AC และหรืออุปกรณ์

ใช้สูตร $K = 0.40 + 0.10It/Io + 0.10Mt/Mo + 0.40Act/Aco$

2.1.9.3 ในกรณีที่ผู้รับจ้างเป็นผู้จัดหาท่อ PVC และหรืออุปกรณ์

ใช้สูตร $K = 0.40 + 0.10It/Io + 0.10Mt/Mo + 0.40PVCt/PVCo$

2.9.2 งานวางท่อเหล็กเหนียวและท่อ Hydensity Polyethylene

2.9.2.1 ในกรณีที่ผู้ว่าจ้างเป็นผู้จัดหาท่อและหรืออุปกรณ์ให้

ใช้สูตร $K = 0.40 + 0.10It/Io + 0.15Mt/Mo + 0.20Et/Eo + 0.15Ft/Fo$

2.9.2.2 ในกรณีที่ผู้รับจ้างเป็นผู้จัดหาท่อเหล็กเหนียวและหรืออุปกรณ์ และให้รวมถึงงาน Transmission Conduit

ใช้สูตร $K = 0.40 + 0.10It/Io + 0.10Mt/Mo + 0.10Et/Eo + 0.30GIPt/GIPo$

2.9.2.3 ในกรณีที่ผู้รับจ้างเป็นผู้จัดหาท่อ Hydensity Polyethylene และหรืออุปกรณ์

ใช้สูตร $K = 0.50 + 0.10It/Io + 0.10Mt/Mo + 0.30Pet/Peo$

2.9.3 งานปรับปรุงระบบอุโมงค์ส่งน้ำและงาน Secondary Lining

ใช้สูตร $K = 0.40 + 0.10It/Io + 0.15Et/Eo + 0.35GIPt/GIPo$

2.9.4 งานวางท่อ PVC หุ้มด้วยคอนกรีต

ใช้สูตร $K = 0.30 + 0.10It/Io + 0.20Ct/Co + 0.05Mt/Mo + 0.05St/So + 0.30PVCt/PVCo$ (ลงชื่อ) ผู้ว่าจ้าง

2.9.5 งานวางท่อ PVC กลบทราย

ใช้สูตร $K = 0.25 + 0.05It/Io + 0.05Mt/Mo + 0.65PVCt/PVCo$ (ลงชื่อ) นางอภิสรา ลอยลม (ลงชื่อ) ผู้รับจ้าง

2.9.6 งานวางท่อเหล็กอาบสังกะสี

ใช้สูตร $K = 0.25 + 0.25It/Io + 0.50GIPt/GIPo$ (นางสาวโสภณ นวลทอง) (ลงชื่อ) พยาน (นางสาวสุปภาณี กลางวิชัย)

ดัชนีราคาที่ใช้คำนวณตามสูตร

- K = Escalation Factor
It = ดัชนีราคาผู้บริโภคทั่วไปของประเทศ ในเดือนที่ส่งงานแต่ละงวด
Io = ดัชนีราคาผู้บริโภคทั่วไปของประเทศ ในเดือนที่เปิดซองประกวดราคา
Ct = ดัชนีราคาซีเมนต์ ในเดือนที่ส่งงานแต่ละงวด
Co = ดัชนีราคาซีเมนต์ ในเดือนที่เปิดซองประกวดราคา

สำเนาถูกต้อง

Mt	=	ดัชนีราคาวัสดุก่อสร้าง (ไม่รวมเหล็กและซีเมนต์) ในเดือนที่ส่งงานแต่ละงวด
Mo	=	ดัชนีราคาวัสดุก่อสร้าง (ไม่รวมเหล็กและซีเมนต์) ในเดือนที่เปิดซองประกวดราคา
St	=	ดัชนีราคาเหล็ก ในเดือนที่ส่งงานแต่ละงวด
So	=	ดัชนีราคาเหล็ก ในเดือนที่เปิดซองประกวดราคา
Gt	=	ดัชนีราคาเหล็กแผ่นเรียบที่ผลิตในประเทศ ในเดือนที่ส่งงานแต่ละงวด
Go	=	ดัชนีราคาเหล็กแผ่นเรียบที่ผลิตในประเทศ ในเดือนที่เปิดซองประกวดราคา
At	=	ดัชนีราคาแอสฟัลต์ ในเดือนที่ส่งงานแต่ละงวด
Ao	=	ดัชนีราคาแอสฟัลต์ ในเดือนที่เปิดซองประกวดราคา
Et	=	ดัชนีราคาเครื่องจักรกลและปริกัทธ์ ในเดือนที่ส่งงานแต่ละงวด
Eo	=	ดัชนีราคาเครื่องจักรกลและปริกัทธ์ ในเดือนที่เปิดซองประกวดราคา
Ft	=	ดัชนีราคาน้ำมันดีเซลหมุนเร็ว ในเดือนที่ส่งงานแต่ละงวด
Fo	=	ดัชนีราคาน้ำมันดีเซลหมุนเร็ว ในเดือนที่เปิดซองประกวดราคา
Act	=	ดัชนีราคาท่อซีเมนต์ใยหิน ในเดือนที่ส่งงานแต่ละงวด
Aco	=	ดัชนีราคาท่อซีเมนต์ใยหิน ในเดือนที่เปิดซองประกวดราคา
PVCt	=	ดัชนีราคาท่อ PVC ในเดือนที่ส่งงานแต่ละงวด
PVCo	=	ดัชนีราคาท่อ PVC ในเดือนที่เปิดซองประกวดราคา
GIPt	=	ดัชนีราคาท่อเหล็กอบสังกะสี ในเดือนที่ส่งงานแต่ละงวด
GIPo	=	ดัชนีราคาท่อเหล็กอบสังกะสี ในเดือนที่เปิดซองประกวดราคา
PEt	=	ดัชนีราคาท่อ Hydensity Polyethylene ในเดือนที่ส่งงานแต่ละงวด
PEo	=	ดัชนีราคาท่อ Hydensity Polyethylene ในเดือนที่เปิดซองประกวดราคา
Wt	=	ดัชนีราคาสายไฟฟ้า ในเดือนที่ส่งงานแต่ละงวด
Wo	=	ดัชนีราคาสายไฟฟ้า ในเดือนที่เปิดซองประกวดราคา

3. วิธีการคำนวณที่ใช้กับสัญญาแบบปรับราคาได้

3.1 การคำนวณค่า K จากสูตรตามลักษณะงานนั้นๆ ให้ใช้ตัวเลขดัชนีราคาวัสดุก่อสร้างของกระทรวงพาณิชย์ โดยใช้ฐานของปี 2530 เป็นเกณฑ์ในการคำนวณ

3.2 การคำนวณค่า K สำหรับกรณีที่มิงานก่อสร้างทุกสัญญาประเภทรวมอยู่ในสัญญาเดียวกัน จะต้องแยกค่างานก่อสร้างแต่ละประเภทให้ชัดเจนตามลักษณะของงานนั้น และให้สอดคล้องกับสูตรที่กำหนดไว้


3.3 การคำนวณค่า K กำหนดให้ใช้เลขทศนิยม 2 ตำแหน่ง และให้ปัดเศษขึ้นหรือลงตามหลักเลขคณิตที่กำหนดให้ทำเลขสัมพันธ์ (เปรียบเทียบ) ให้เป็นผลสำเร็จก่อน แล้วจึงนำผลลัพธ์ไปคูณกับตัวเลขคงที่หน้าเลขสัมพันธ์นั้น

3.4 ให้พิจารณาเงินเพิ่มหรือลดราคาค่างานจากราคาที่ผู้รับจ้างทำสัญญาตกลงกับผู้จ้าง เมื่อค่า K ตามสูตรสำหรับงานก่อสร้างนั้นๆ ในเดือนที่ส่งมอบงานมีค่าเปลี่ยนแปลงไปจากค่า K ในเดือนเปิดซองราคามากกว่า 4% ขึ้นไป โดยนำเฉพาะส่วนที่เกิน 4% มาคำนวณปรับเพิ่มหรือลดค่างาน (โดยผู้คิด 4% แรกให้เป็น)

3.5 ในกรณีที่ผู้รับจ้างไม่สามารถทำการก่อสร้างให้แล้วเสร็จตามระยะเวลาสัญญา โดยเป็นความผิดของผู้รับจ้าง ค่า K ตามสูตรต่างๆ ที่จะนำมาใช้ในการคำนวณค่างานให้ใช้ค่า K ของเดือนสุดท้ายตามอายุสัญญา หรือค่า K ของเดือนที่ส่งมอบงานจริง แล้วแต่ค่า K ตัวใดจะมีค่าน้อยกว่า

3.6 การจ่ายเงินแต่ละงวดให้จ่ายค่าจ้างงานที่ผู้รับจ้างทำได้ในแต่ละงานตามสัญญาไปก่อน ส่วนค่างานที่เพิ่มหรือค่างานลดลงซึ่งจะคำนวณได้ต่อเมื่อทราบดัชนีราคาวัสดุก่อสร้างซึ่งนำมาคำนวณหา ค่า K ของเดือนที่ส่งมอบงานงวดนั้นๆ เป็นที่แน่นอนแล้ว เมื่อคำนวณเงินเพิ่มได้ให้ทำความตกลงเรื่องการเงินกับสำนักงบประมาณ

สำเนาถูกต้อง

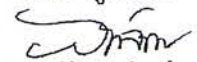

สูตรการปรับราคา 35 สูตร

สูตรการปรับราคา ค่าก่อสร้าง

	ประเภทงาน	รายละเอียดสูตร
1	งานอาคาร	K 1 = $0.25 + 0.15 \cdot It / Io + 0.10 \cdot Ct / Co + 0.40 \cdot Mt / Mo + 0.10 \cdot St / So$
2	งานดิน	K 2.1 = $0.30 + 0.10 \cdot It / Io + 0.40 \cdot Et / Eo + 0.20 \cdot Ft / Fo$
2	งานหินเรียง	K 2.2 = $0.40 + 0.20 \cdot It / Io + 0.20 \cdot Mt / Mo + 0.20 \cdot Ft / Fo$
2	งานเจาะระเบิดหิน	K 2.3 = $0.45 + 0.15 \cdot It / Io + 0.10 \cdot Mt / Mo + 0.20 \cdot Et / Eo + 0.10 \cdot Ft / Fo$
3	งานผิวทาง PC,TC,SC	K 3.1 = $0.30 + 0.40 \cdot At / Ao + 0.20 \cdot Et / Eo + 0.10 \cdot Ft / Fo$
3	งานผิวทาง ST,SS	K 3.2 = $0.30 + 0.10 \cdot Mt / Mo + 0.30 \cdot At / Ao + 0.20 \cdot Et / Eo + 0.10 \cdot Ft / Fo$
3	งานผิวทาง AC, PM	K 3.3 = $0.30 + 0.10 \cdot Mt / Mo + 0.40 \cdot At / Ao + 0.10 \cdot Et / Eo + 0.10 \cdot Ft / Fo$
3	งานถนน คสล	K 3.4 = $0.30 + 0.10 \cdot It / Io + 0.35 \cdot Ct / Co + 0.10 \cdot Mt / Mo + 0.15 \cdot St / So$
3	งานคูและบ่อพัก คสล	K 3.5 = $0.35 + 0.20 \cdot It / Io + 0.15 \cdot Ct / Co + 0.15 \cdot Mt / Mo + 0.15 \cdot St / So$
3	งานสะพาน เชื้อน ทำเรือ	K 3.6 = $0.30 + 0.10 \cdot It / Io + 0.15 \cdot Ct / Co + 0.20 \cdot Mt / Mo + 0.25 \cdot St / So$
3	งานโครงสร้างเหล็ก	K 3.7 = $0.25 + 0.10 \cdot It / Io + 0.05 \cdot Ct / Co + 0.20 \cdot Mt / Mo + 0.40 \cdot St / So$
4	งานอาคารชลประทาน ไม่รวมบานเหล็ก	K 4.1 = $0.40 + 0.20 \cdot It / Io + 0.10 \cdot Ct / Co + 0.10 \cdot Mt / Mo + 0.20 \cdot St / So$
4	งานอาคารชลประทาน รวมบานเหล็ก	K 4.2 = $0.35 + 0.20 \cdot It / Io + 0.10 \cdot Ct / Co + 0.10 \cdot Mt / Mo + 0.25 \cdot St / So$
4	งานบานเหล็ก	K 4.3 = $0.35 + 0.20 \cdot It / Io + 0.45 \cdot Gt / Go$
4	งานเหล็กเสริมและสมอรั้ง	K 4.4 = $0.25 + 0.15 \cdot It / Io + 0.60 \cdot St / So$
4	งานคอนกรีตไม่รวมเหล็ก	K 4.5 = $0.40 + 0.15 \cdot It / Io + 0.25 \cdot Ct / Co + 0.20 \cdot Mt / Mo$
4	งานเจาะ	K 4.6 = $0.40 + 0.20 \cdot It / Io + 0.10 \cdot Mt / Mo + 0.20 \cdot Et / Eo + 0.10 \cdot Ft / Fo$
4	งานอัดฉีดน้ำปูน	K 4.7 = Ct / Co
5	รับวางท่อ AC,PVC	K 5.1.1 = $0.50 + 0.25 \cdot It / Io + 0.25 \cdot Mt / Mo$
5	จัดหาและรับวางท่อ AC	K 5.1.2 = $0.40 + 0.10 \cdot It / Io + 0.10 \cdot Mt / Mo + 0.40 \cdot ACT / Aco$
5	จัดหาและรับวางท่อ PVC	K 5.1.3 = $0.40 + 0.10 \cdot It / Io + 0.10 \cdot Mt / Mo + 0.40 \cdot PVCt / PVCco$
5	รับวางท่อ GSP HDPE	K 5.2.1 = $0.40 + 0.10 \cdot It / Io + 0.15 \cdot Mt / Mo + 0.20 \cdot Et / Eo + 0.15 \cdot Ft / Fo$
5	จัดหาและรับวางท่อ GSP	K 5.2.2 = $0.40 + 0.10 \cdot It / Io + 0.10 \cdot Mt / Mo + 0.10 \cdot Et / Eo + 0.30 \cdot GIPI / GIPO$
5	จัดหาและรับวางท่อ HDPE	K 5.2.3 = $0.50 + 0.10 \cdot It / Io + 0.10 \cdot Mt / Mo + 0.30 \cdot PET / PEO$
5	งานปรับปรุงอุโมงค์ส่งน้ำ	K 5.3 = $0.40 + 0.10 \cdot It / Io + 0.15 \cdot Et / Eo + 0.35 \cdot GIPI / GIPO$
5	งานวางท่อ PVC หุ้มคอนกรีต	K 5.4 = $0.30 + 0.10 \cdot It / Io + 0.20 \cdot Ct / Co + 0.05 \cdot Mt / Mo + 0.30 \cdot PVCt / PVCco + 0.05 \cdot St / So$
5	งานวางท่อ PVC กลบทราย	K 5.5 = $0.25 + 0.05 \cdot It / Io + 0.05 \cdot Mt / Mo + 0.65 \cdot PVCt / PVCco$
5	งานวางท่อ GIP	K 5.6 = $0.25 + 0.25 \cdot It / Io + 0.50 \cdot GIPI / GIPO$
5	งานโครงเหล็กเสาส่ง	K 5.7.1 = $0.60 + 0.25 \cdot It / Io + 0.15 \cdot Ft / Fo$
5	งานฐานรากเสาส่ง	K 5.7.2 = $0.35 + 0.20 \cdot It / Io + 0.20 \cdot Ct / Co + 0.15 \cdot Ft / Fo + 0.10 \cdot St / So$
5	งานฐานรากอุปกรณ์สถานีย่อย	K 5.7.3 = $0.50 + 0.20 \cdot It / Io + 0.15 \cdot Ct / Co + 0.15 \cdot St / So$
5	งานเสาเข็มอัดแรง	K 5.8.1 = $0.35 + 0.15 \cdot It / Io + 0.20 \cdot Ct / Co + 0.30 \cdot St / So$
5	งานเสาเข็ม CAST in PLACE	K 5.8.2 = $0.30 + 0.10 \cdot It / Io + 0.25 \cdot Ct / Co + 0.35 \cdot St / So$
5	งานสายส่งแรงสูง เฉพาะค่าแรง	K 5.9.1 = $0.80 + 0.05 \cdot It / Io + 0.10 \cdot Mt / Mo + 0.05 \cdot Ft / Fo$
5	งานสายส่งแรงสูง รวมจัดหาและติดตั้ง	K 5.9.2 = $0.45 + 0.05 \cdot It / Io + 0.05 \cdot Ft / Fo + 0.20 \cdot Mt / Mo + 0.25 \cdot Wt / Wo$

แบ่งงวดงาน

โครงการก่อสร้างถนนคอนกรีตเสริมเหล็ก สายบ้านโนนหินแร่ หมู่ที่ 4 ตำบลหนองต้นน้ำ
อำเภอภูซำปูน - บ้านตาตุมขาม หมู่ที่ 12 ตำบลหัวนา อำเภอเขมราฐ จังหวัดอุบลราชธานี ผิวจราจรกว้าง
5.00 เมตร ระยะทาง 0.150 กิโลเมตร หนา 0.15 เมตร ไหล่ทางลูกรังกว้างเฉลี่ยข้างละ 0.00 - 0.50 เมตร
หรือมีพื้นที่ไม่น้อยกว่า 750 ตารางเมตร งบประมาณทั้งสิ้น 499,000.00 บาท (สี่แสนเก้าหมื่นเก้าพันบาท
ถ้วน) งวดงาน 1 งวด ระยะเวลาดำเนินการ 90 วัน

งวดที่ 1 (งวดสุดท้าย) คิดเป็นเงินร้อยละ 100 % ของเงินค่าจ้างตามสัญญา ดำเนินการแล้ว
เสร็จ ภายใน 90 วัน นับถัดจากวันลงนามในสัญญา เมื่อผู้รับจ้างได้
ปฏิบัติงานดังนี้-

- งานเกลี่ยปรับแต่งทางเดิม แล้วเสร็จ
- งานทรายรองพื้น แล้วเสร็จ
- งานเทคอนกรีตพื้นทาง แล้วเสร็จ
- งานติดตั้งป้ายโครงการ ป้ายประชาสัมพันธ์ แล้วเสร็จ
- งานลูกรัง แล้วเสร็จ
- พร้อมผลทดสอบคอนกรีต
- งานอื่น ๆ ทั้งหมดที่ปรากฏตามรูปแบบสัญญา แล้วเสร็จทุกประการ

คณะกรรมการจัดทำแบบรูปรายการงานก่อสร้าง

(ลงชื่อ)
(นายสมาน ชื่นชัยภูมิ)

(ลงชื่อ)
(นายธรรมชาติ อรรถเวทิน)

(ลงชื่อ)
(นายเอกลักษณ์ สำเภา)

(ลงชื่อ) ผู้ว่าจ้าง
ประธานกรรมการ (นายมานัส กลับดินันท์)

(ลงชื่อ) ผู้อำนวยการกองช่าง (นางสาวสุภาวดี นวลทอง)

(ลงชื่อ) พยาน (นางสาวสุภาวดี นวลทอง)

(ลงชื่อ) กรรมการ (นางสาวสุภาวดี นวลทอง)
วิศวกรโยธาชำนาญการ



กรรมการ
วิศวกรโยธาชำนาญการ