

สัญญาจ้างก่อสร้าง

สัญญาเลขที่ ๖๖๐/๒๕๖๖

สัญญาฉบับนี้ทำขึ้น ณ องค์การบริหารส่วนจังหวัดอุบลราชธานี ตำบล/แขวง ในเมือง อำเภอ/เขต เมือง อุบลราชธานี จังหวัด อุบลราชธานี เมื่อวันที่ ๕ กรกฎาคม ๒๕๖๖ ระหว่าง องค์การบริหารส่วนจังหวัดอุบลราชธานี โดย นายกานต์ กัลป์ดินันท์ ตำแหน่ง นายกองค์การบริหารส่วนจังหวัดอุบลราชธานี ซึ่งต่อไปในสัญญานี้เรียกว่า "ผู้จ้าง" ฝ่ายหนึ่ง กับ ห้างหุ้นส่วนจำกัด ปิยะพลการโยธา ๒๐๐๓ ซึ่งจดทะเบียนเป็นนิติบุคคลน สำนักงานทะเบียนหุ้นส่วนบริษัท จังหวัด อุบลราชธานี กรมพัฒนาธุรกิจการค้า กระทรวงพาณิชย์ มีสำนักงานใหญ่อยู่ เลขที่ ๕๐ หมู่ ๑๐ ตำบล/แขวง ท่าลาด อำเภอ/เขต วารินชำราบ จังหวัด อุบลราชธานี โดยนายพยอม วงศ์คำเหลา ผู้มีอำนาจลงนามผูกพันนิติบุคคล pragmatism หนังสือรับรองของ สำนักงานทะเบียนหุ้นส่วนบริษัท จังหวัดอุบลราชธานี กรมพัฒนาธุรกิจการค้า กระทรวงพาณิชย์ ที่ อบ.๐๐๑๑๖ ลงวันที่ ๑๙ เมษายน ๒๕๖๖ แบบท้ายสัญญาซึ่งต่อไปในสัญญานี้เรียกว่า "ผู้รับจ้าง" อีกฝ่ายหนึ่ง

คู่สัญญาได้ตกลงกันมีข้อความดังต่อไปนี้

ข้อ ๑. ข้อตกลงว่าจ้าง

ผู้จ้างตกลงจ้างและผู้รับจ้างตกลงรับจ้างทำงาน โครงการปรับปรุงถนนลาดยางเดิม เป็นผิวจราจร คอนกรีตเสริมเหล็ก สาย ๐๘๐๓ - ๐๑๐๙ บ้านคำนกเปล้า - บ้านดอนดู่ อำเภอวารินชำราบ จังหวัดอุบลราชธานี มีพื้นที่ ไม่น้อยกว่า ๗๐๐ ตารางเมตร (รายละเอียดตามแบบแปลนขององค์การบริหารส่วนจังหวัดอุบลราชธานี) ณ สาย ๐๘๐๓ - ๐๑๐๙ บ้านคำนกเปล้า - บ้านดอนดู่ อำเภอ วารินชำราบ จังหวัด อุบลราชธานี ตามข้อกำหนดและเงื่อนไขแห่งสัญญานี้รวมทั้งเอกสารแบบท้ายสัญญา

ผู้รับจ้างตกลงที่จะจัดหาแรงงานและวัสดุ เครื่องมือเครื่องใช้ ตลอดจนอุปกรณ์ต่างๆ ชนิดใดเพื่อใช้ใน งานจ้างตามสัญญานี้

ข้อ ๒. เอกสารอันเป็นส่วนหนึ่งของสัญญา

เอกสารแบบท้ายสัญญาดังต่อไปนี้ให้ถือเป็นส่วนหนึ่งของสัญญานี้

๒.๑ ผนวก ๑ ใบเสนอราคา จำนวน ๒ (สอง) หน้า

๒.๒ ผนวก ๒ ใบแจ้งปริมาณงานและราคา จำนวน ๑ (หนึ่ง) หน้า

๒.๓ ผนวก ๓ หนังสือรับรองการจดทะเบียน/ใบสำคัญแสดงการจดทะเบียน/ก.พ.๒๐/หนังสือรับรอง อิเล็กทรอนิกส์/หนังสือรับรองการขึ้นทะเบียน SME จำนวน ๑๐ (สิบ) หน้า

๒.๔ ผนวก ๔ แบบรูป จำนวน ๑๐ (สิบ) หน้า

๒.๕ ผนวก ๕ เงื่อนไข หลักเกณฑ์ ประเภทงานก่อสร้าง สูตรและวิธีการคำนวณที่ใช้กับสัญญาแบบปรับ ราคาได้ (ค่า K) จำนวน ๕ (ห้า) หน้า

(ลงชื่อ) ๑. ผู้จ้าง (ลงชื่อ) ๒. ผู้รับจ้าง
นายกานต์ กัลป์ดินันท์ น.พยอม วงศ์คำนกเปล้า



ความได้ในเอกสารแนบท้ายสัญญาที่ขัดหรือแย้งกับข้อความในสัญญานี้ ให้ใช้ข้อความในสัญญานี้ บังคับ และในกรณีที่เอกสารแนบท้ายสัญญาขัดแย้งกันเอง ผู้รับจ้างจะต้องปฏิบัติตามคำวินิจฉัยของผู้ว่าจ้าง คำวินิจฉัยของผู้ว่าจ้างให้ถือเป็นที่สุด และผู้รับจ้างไม่มีสิทธิเรียกร้องค่าจ้าง ค่าเสียหายหรือค่าใช้จ่ายใดๆ เพิ่มเติมจากผู้ว่าจ้างทั้งสิ้น

ข้อ ๓. หลักประกันการปฏิบัติตามสัญญา

ในขณะทำสัญญานี้ผู้รับจ้างได้นำหลักประกันเป็น หนังสือค้ำประกันธนาคาร เป็นจำนวนเงิน ๔๕,๐๐๐.๐๐ บาท (สี่แสนแปดหมื่นสี่พันบาทถ้วน) ซึ่งเท่ากับร้อยละ ๕ (ห้า) ของราคาก่าจ้างตามสัญญา มามอบให้แก่ ผู้ว่าจ้างเพื่อเป็นหลักประกันการปฏิบัติตามสัญญานี้

กรณีผู้รับจ้างใช้หนังสือค้ำประกันมาเป็นหลักประกันการปฏิบัติตามสัญญา หนังสือค้ำประกันดังกล่าว จะต้องออกโดยธนาคารที่ประกอบกิจการในประเทศไทย หรือโดยบริษัทเงินทุนหรือบริษัทเงินทุนหลักทรัพย์ที่ได้รับอนุญาตให้ประกอบกิจการเงินทุนเพื่อการพาณิชย์และประกอบธุรกิจ ค้ำประกันตามประกาศของธนาคารแห่งประเทศไทย ตามรายชื่อบริษัทเงินทุนที่ธนาคารแห่งประเทศไทยแจ้งไว้ในทรารูปแบบที่คณะกรรมการนโยบายการจัดซื้อจัดจ้างและการบริหารพัสดุภาครัฐกำหนดหรืออาจเป็นหนังสือค้ำประกันอิเล็กทรอนิกส์ตามวิธีการที่กรมบัญชีกลางกำหนดก็ได้ และจะต้องมีอายุการค้ำประกันตลอดไปจนกว่าผู้รับจ้างพ้นข้อผูกพันตามสัญญานี้

หลักประกันที่ผู้รับจ้างนำมามอบให้ตามวรรคหนึ่ง จะต้องมีอายุครอบคลุมความรับผิดทั้งปวงของผู้รับจ้างตลอดอายุสัญญา ถ้าหลักประกันที่ผู้รับจ้างนำมามอบให้ดังกล่าวลดลงหรือเสื่อมค่าลง หรือมีอายุไม่ครอบคลุมถึงความรับผิดของผู้รับจ้างตลอดอายุสัญญา ไม่ว่าด้วยเหตุใดๆ ก็ตาม รวมถึงกรณี ผู้รับจ้างส่งมอบงานล่าช้าเป็นเหตุให้ระยะเวลาแล้วเสร็จหรือวันครบกำหนดความรับผิดในความชำรุดบกพร่องตามสัญญาเปลี่ยนแปลงไป ไม่ว่าจะเกิดขึ้นคราวใด ผู้รับจ้างต้องหาหลักประกันใหม่หรือหลักประกันเพิ่มเติมให้มีจำนวนครบถ้วนตามวรรคหนึ่งมามอบให้แก่ผู้ว่าจ้างภายใน ๑๕ (สิบห้า) วัน นับถัดจากวันที่ได้รับแจ้งเป็นหนังสือจากผู้ว่าจ้าง

หลักประกันที่ผู้รับจ้างนำมามอบไว้ตามข้อนี้ ผู้ว่าจ้างจะคืนให้แก่ผู้รับจ้าง โดยไม่มีดอกเบี้ย เมื่อผู้รับจ้างพ้นจากข้อผูกพัน และความรับผิดทั้งปวงตามสัญญานี้แล้ว

ข้อ ๔ (ข) ค่าจ้างและการจ่ายเงิน

ผู้ว่าจ้าง คงจ่าย และผู้รับจ้างคงจ่ายจำนวนเงิน ๔๕,๐๐๐.๐๐ บาท (สี่แสนแปดหมื่นสี่พันบาทถ้วน) ซึ่งได้รวมภาษีมูลค่าเพิ่ม จำนวน ๓๑,๖๒๓.๕๕ บาท (สามหมื่นหนึ่งพันหกร้อยหกสิบสามบาทห้าสิบห้าสตางค์) ตลอดจน ภาษีอากรอื่น ๆ และค่าใช้จ่ายทั้งปวงด้วยแล้ว โดยถือราคาเหมารวม เป็นเกณฑ์ และกำหนดการจ่ายเงิน เป็นวงเดือน ดังนี้

งวดที่ ๑ (งวดสุดท้าย) เป็นจำนวนเงิน ๔๕,๐๐๐.๐๐ บาท (สี่แสนแปดหมื่นสี่พันบาทถ้วน) เมื่อผู้รับจ้างได้ปฏิบัติงาน โครงการปรับปรุงถนนลาดยางเดิม เป็นผู้จราจรคอนกรีตเสริมเหล็ก สาย อ.บ.๑ - ๑๑๐๙ บ้านคำนกเปล้า - บ้านดอนดู่ อำเภอวารินชำราบ จังหวัดอุบลราชธานี เมื่อได้ส่งมอบงานครบถ้วนตามสัญญานี้ ให้แล้วเสร็จภายใน ๓๐ ตุลาคม ๒๕๖๖ ดังนี้

- งานขุดรื้อผิวทางเดิม (ขนทิ้ง) แล้วเสร็จ

(ลงชื่อ) ผู้รับจ้าง (ลงชื่อ) ผู้จ่าย
นายกานต์ กอลป์ตันนนท์ นายพงษ์พยอม วงศ์คำชาหลา
ลงชื่อ _____ ลงชื่อ _____ ลงชื่อ _____
ลงชื่อ _____ ลงชื่อ _____ ลงชื่อ _____

- งานลงบุญรับด้อดแน่น แล้วเสร็จ
- งานหารายรุ่งพื้น แล้วเสร็จ
- งานเทศอุกฤษฎีพื้นที่ทาง แล้วเสร็จ
- พร้อมผลทดสอบคุณภาพ
- งบอื่น ๆ ทั้งหมดที่ปรากฏตามรูปแบบสัญญา แล้วเสร็จทุกประการ

ข้อ ๕. เงินค่าจ้างล่วงหน้า

ผู้ว่าจ้างตกลงจ่ายเงินค่าจ้างล่วงหน้าให้แก่ผู้รับจ้างเป็นจำนวนเงิน - บาท ซึ่งเท่ากับร้อยละ - ของราคากำไร ตามสัญญาที่ระบุไว้ ในข้อ ๔

เงินค่าจ้างล่วงหน้าดังกล่าวจะจ่ายให้ภายหลังจากที่ผู้รับจ้างได้รับเงินค่าจ้างล่วงหน้าเป็นหนังสือคำประกันหรือหนังสือคำประกันอิเล็กทรอนิกส์ของธนาคารภายในประเทศ หรือพนธบตรธนบัตรไทย เห็นด้วย จำนวนเงินค่าจ้างล่วงหน้านี้ให้แก่ผู้ว่าจ้าง ผู้รับจ้างจะต้องออกใบเสร็จรับเงินค่าจ้างล่วงหน้า ตามแบบที่ผู้ว่าจ้างกำหนดให้ และผู้รับจ้างตกลงที่จะกระทำการเงื่อนไขอันเกี่ยวกับการใช้จ่ายและการใช้คืนเงินค่าจ้างล่วงหน้าดังต่อไปนี้

๕.๑ ผู้รับจ้างจะใช้เงินค่าจ้างล่วงหน้านี้เพื่อเป็นค่าใช้จ่ายในการปฏิบัติงานตามสัญญาที่ตั้งไว้หากผู้รับจ้างใช้จ่ายเงินค่าจ้างล่วงหน้า หรือส่วนใดส่วนหนึ่งของเงินค่าจ้างล่วงหน้านี้ในทางอื่นผู้ว่าจ้างอาจจะเรียกเงินค่าจ้างล่วงหน้านี้คืนจากผู้รับจ้างหรือบังคับเอาจากหลักประกันการรับเงินค่าจ้างล่วงหน้าได้ทันที

๕.๒ เมื่อผู้ว่าจ้างเรียกร้อง ผู้รับจ้างต้องแสดงหลักฐานการใช้จ่ายเงินค่าจ้างล่วงหน้าเพื่อพิสูจน์ว่าได้เป็นไปตามข้อ ๕.๑ ภายในกำหนด ๑๕ (สิบห้า) วัน นับแต่日起วันได้รับแจ้งเป็นหนังสือจากผู้ว่าจ้างหากผู้รับจ้างไม่อาจแสดงหลักฐานดังกล่าวภายในกำหนด ๑๕ (สิบห้า) วัน ผู้ว่าจ้างอาจเรียกเงินค่าจ้างล่วงหน้านี้คืนจากผู้รับจ้าง หรือบังคับเอาจากหลักประกันการรับเงินค่าจ้างล่วงหน้าได้ทันที

๕.๓ (ข) (สำหรับสัญญาที่เป็นราคามารวม)

ในการจ่ายเงินค่าจ้างให้แก่ผู้รับจ้างตามข้อ ๔ ผู้ว่าจ้างจะหักเงินค่าจ้างในแต่ละงวดเพื่อชดเชยคืนเงินค่าจ้างล่วงหน้าไว้จำนวนร้อยละ - ของจำนวนเงินค่าจ้างในแต่ละงวดจนกว่าจำนวนเงินไว้จะครบตามจำนวนเงินที่หักค่าจ้างล่วงหน้าที่ผู้รับจ้างได้รับไปแล้ว ยกเว้นค่าจ้างงวดสุดท้ายจะหักไว้เป็นจำนวนเท่ากับจำนวนเงินค่าจ้างล่วงหน้าที่เหลือทั้งหมด

๕.๔ เงินจำนวนใด ๆ ก็ตามที่ผู้รับจ้างจะต้องจ่ายให้แก่ผู้ว่าจ้างเพื่อชำระหนี้หรือเพื่อชดเชยความรับผิดต่างๆ ตามสัญญา ผู้ว่าจ้างจะหักเอาจากเงินค่าจ้างงวดที่จะจ่ายให้แก่ผู้รับจ้างก่อนที่จะหักขาดใช้คืนเงินค่าจ้างล่วงหน้า

๕.๕ ในกรณีที่มีการบอกเลิกสัญญา หากเงินค่าจ้างล่วงหน้าที่เหลือเกินกว่าจำนวนเงินที่ผู้รับจ้างจะได้รับหลังจากหักขาดใช้ในกรณีอื่นแล้ว ผู้รับจ้างจะต้องจ่ายคืนเงินจำนวนที่เหลือนั้นให้แก่ผู้ว่าจ้าง ภายใน ๗ (เจ็ด) วัน นับแต่日起วันได้รับแจ้งเป็นหนังสือจากผู้ว่าจ้าง

๕.๖ (ข) (สำหรับสัญญาที่เป็นราคามารวม)

ผู้ว่าจ้างจะคืนหลักประกันการรับเงินค่าจ้างล่วงหน้าให้แก่ผู้รับจ้าง ต่อเมื่อผู้ว่าจ้างได้หักเงินค่าจ้างไว้ครบจำนวนเงินค่าจ้างล่วงหน้าตามข้อ ๕.๓ (ข) และ เว้นแต่ในกรณีดังต่อไปนี้ ผู้รับจ้างมีสิทธิขอคืนหลักประกันการรับเงินค่าจ้างล่วงหน้าบางส่วนก่อนได้

(ลงชื่อ) นายกานต์ ภัลปัติรัชต์ (ลงชื่อ) นางพัชรา นาจพยอม (ลงชื่อ) นางสาวอรุณรัตน์ วงศ์คำแห้ว		
นายกานต์ ภัลปัติรัชต์	นางพัชรา นาจพยอม	นางสาวอรุณรัตน์ วงศ์คำแห้ว
(ลงชื่อ) พยาน (ลงชื่อ) พยาน		

(๑) กรณีผู้รับจ้างวางแผนหลักประกันการรับเงินค่าจ้างล่วงหน้าไว้ฉบับเดียว หากผู้ว่าจ้างได้หักเงินค่าจ้างล่วงหน้าไปแล้ว ผู้รับจ้างมีสิทธิขอคืนหลักประกันการรับเงินค่าจ้างล่วงหน้าในส่วนที่ผู้ว่าจ้างได้หักเงินค่าจ้างล่วงหน้าไปแล้วนั้น โดยผู้รับจ้างจะต้องนำหลักประกันการรับเงินค่าจ้างล่วงหน้าฉบับใหม่ที่มีมูลค่าเท่ากับเงินค่าจ้างล่วงหน้าที่เหลืออยู่มาวางให้แก่ผู้ว่าจ้าง

(๒) กรณีผู้รับจ้างได้วางหลักประกันการรับเงินค่าจ้างล่วงหน้าไว้หลายฉบับ ซึ่งแต่ละฉบับมีมูลค่าเท่ากับจำนวนเงินค่าจ้างล่วงหน้าที่ผู้ว่าจ้างจะต้องหักไว้ในแต่ละงวด หากผู้ว่าจ้างได้หักเงินค่าจ้างล่วงหน้าในงวดใดแล้ว ผู้รับจ้างมีสิทธิขอคืนหลักประกันการรับเงินค่าจ้างล่วงหน้าในงวดนั้นได้

ข้อ ๖. การหักเงินประกันผู้งาน

ในการจ่ายเงินค่าจ้างให้แก่ผู้รับจ้างแต่ละงวด ผู้ว่าจ้างจะหักเงินจำนวนร้อยละ - ของเงินที่ต้องจ่ายในงวดนั้นเพื่อเป็นประกันผลงาน ในกรณีที่เงินประกันผลงานถูกหักไว้แล้วเป็นจำนวนเงินไม่ต่ำกว่า - บาท ผู้รับจ้างมีสิทธิที่จะขอเงินประกันผลงานคืน โดยนำหนังสือค้ำประกันของธนาคารหรือหนังสือค้ำประกันอิเล็กทรอนิกส์ซึ่งออกโดยธนาคารภายใต้กฎหมายของประเทศไทย

ผู้ว่าจ้างจะคืนเงินประกันผลงาน และ/หรือหนังสือค้ำประกันของธนาคารดังกล่าวตามวรรคหนึ่งโดยไม่มีดอกเบี้ยให้แก่ผู้รับจ้างพร้อมกับการจ่ายเงินค่าจ้างงวดสุดท้าย

ข้อ ๗ (ข) กำหนดเวลาแล้วเสร็จและสิทธิของผู้ว่าจ้างในการบอกเลิกสัญญา

ผู้รับจ้างต้องเริ่มทำงานที่รับจ้างภายในวันที่ ๖ กรกฎาคม ๒๕๖๖ และจะต้องทำงานให้แล้วเสร็จบริบูรณ์ภายในวันที่ ๓ ตุลาคม ๒๕๖๖ ถ้าผู้รับจ้างมีเดลอนื้อทำงานภายในการกำหนดเวลา หรือไม่สามารถทำงานให้แล้วเสร็จตามกำหนดเวลา หรือมีเหตุให้เชื่อได้ว่าผู้รับจ้างไม่สามารถทำงานให้แล้วเสร็จภายในการกำหนดเวลา หรือจะแล้วเสร็จล่าช้าเกินกว่ากำหนดเวลา หรือผู้รับจ้างทำผิดสัญญาข้อใดข้อหนึ่ง หรือตกเป็นผู้ถูกพิทักษ์ทรัพย์เด็ดขาด หรือตกเป็นผู้ล้มละลาย หรือพิเศษไม่ปฏิบัติตามคำสั่งของคณะกรรมการตรวจรับพัสดุหรือผู้ควบคุมงานหรือบิรชัทที่ปรึกษาซึ่งได้รับมอบอำนาจจากผู้ว่าจ้าง ผู้ว่าจ้างมีสิทธิที่จะบอกเลิกสัญญานี้ได้ และมีสิทธิจ้างผู้รับจ้างรายใหม่เข้าทำงานของผู้รับจ้างให้ลุล่วงไปด้วย การใช้สิทธิบอกเลิกสัญญานี้ไม่กระทบสิทธิของผู้ว่าจ้างที่จะเรียกร้องค่าเสียหายจากผู้รับจ้าง การที่ผู้ว่าจ้างไม่ใช้สิทธิบอกเลิกสัญญาดังกล่าวข้างต้นไม่เป็นเหตุให้ผู้รับจ้างพ้นจากความรับผิดตามสัญญา

ข้อ ๘ ความรับผิดชอบในความชำรุดบกพร่องของงานจ้าง

เมื่องานแล้วเสร็จบริบูรณ์ และผู้ว่าจ้างได้รับมอบงานจากผู้รับจ้างหรือจากผู้รับจ้างรายใหม่ ในกรณีที่มีการดำเนินการตามข้อ ๗ หากมีเหตุชำรุดบกพร่องหรือเสียหายเกิดขึ้นจากการจ้างนี้ ภายในการกำหนด ๒ (สอง) ปี นับตั้งจากวันที่บอกเลิกสัญญาตามข้อ ๗ หากมีเหตุชำรุดบกพร่องหรือเสียหายเกิดขึ้นจากการจ้างนี้ ภายในการกำหนด ๒ (สอง) ปี นับตั้งจากวันที่ได้รับมอบงานดังกล่าว ซึ่งความชำรุดบกพร่องหรือเสียหายนั้นเกิดจากความบกพร่องของผู้รับจ้างอันเกิดจากการใช้วัสดุที่ไม่ถูกต้องหรือทำไว้ไม่เรียบร้อย หรือทำไม่ถูกต้องตามมาตรฐานแห่งหลักวิชา ผู้รับจ้างจะต้องรับทำการแก้ไข ให้เป็นที่เรียบร้อยโดยไม่ชักช้า โดยผู้ว่าจ้างไม่ต้องออกเงินใดๆ ในกรณีทั้งสิ้น หากผู้รับจ้างไม่กระทำการดังกล่าวภายในกำหนด ๑๕ (สิบห้า) วัน นับตั้งแต่

(ลงชื่อ) ผู้รับจ้าง (ลงชื่อ) ผู้รับจ้าง
นายกานต์ ก้อนปันนิพัทธ์ นายพนมกร วงศ์คำเหลา¹
ตำแหน่ง (ลงชื่อ) ตำแหน่ง (ลงชื่อ)
ผู้จัดการ ผู้จัดการ

จากวันที่ได้รับแจ้งเป็นหนังสือจาก ผู้ว่าจังหวีหรือไม่ทำการแก้ไขให้ถูกต้องเรียบร้อยภายในเวลาที่ผู้ว่าจังกำหนด ให้ผู้ว่าจังมีสิทธิ์ที่จะทำการนั้นเองหรือจ้างผู้อื่นให้ทำงานนั้น โดยผู้รับจ้างต้องเป็นผู้อุปค่าใช้จ่ายเองทั้งสิ้น

ในกรณีเร่งด่วนจำเป็นต้องรีบแก้ไขเหตุชำรุดกพร่องหรือเสียหายโดยเร็ว และไม่อนาจรอให้ผู้รับจ้างแก้ไขในระยะเวลาที่กำหนดได้ตามวรรคหนึ่งได้ ผู้ว่าจังมีสิทธิเข้าจัดการแก้ไขเหตุชำรุดกพร่องหรือเสียหายนั้นเอง หรือจ้างผู้อื่นให้ซ่อมแซมความชำรุดกพร่องหรือเสียหาย โดยผู้รับจ้าง ต้องรับผิดชอบชำระค่าใช้จ่ายทั้งหมด

การที่ผู้ว่าจังทำการนั้นเอง หรือจ้างผู้อื่นให้ทำงานนั้นแทนผู้รับจ้าง ไม่ทำให้ผู้รับจ้าง หลุดพ้นจากความรับผิดตามสัญญา หากผู้รับจ้างไม่ชดใช้ค่าใช้จ่ายหรือค่าเสียหายตามที่ผู้ว่าจังเรียกร้องผู้ว่าจังมีสิทธิบังคับจากหลักประกันการปฏิบัติตามสัญญาได้ ✓

ข้อ ๙ การจ้างซ่อม

ผู้รับจ้างจะต้องไม่เอางานทั้งหมดหรือแต่บางส่วนแห่งสัญญานี้ไปจ้างช่วงอีกด้วยนึง เว้นแต่การจ้างซ่อมงานแต่บางส่วนที่ได้รับอนุญาตเป็นหนังสือจากผู้ว่าจังแล้ว การที่ผู้ว่าจังได้อนุญาตให้จ้างซ่อมงานแต่บางส่วนดังกล่าวนั้น ไม่เป็นเหตุให้ผู้รับจ้างหลุดพ้นจาก ความรับผิดหรือพันธะหน้าที่ตามสัญญานี้ และผู้รับจ้างจะยังคงต้องรับผิดในความผิดและความประมาทเลินเล่อของผู้รับจ้างซ่อม หรือของตัวแทนหรือลูกจ้างของผู้รับจ้างซ่อมนั้นทุกประการ

กรณีผู้รับจ้างไปจ้างซ่อมงานแต่บางส่วนโดยฝ่าฝืนความในวรรคหนึ่ง ผู้รับจ้างต้องชำระค่าปรับให้แก่ผู้ว่าจังเป็นจำนวนเงินในอัตราร้อยละ ๑๐ (สิบ) ของเงินของงานที่จ้างซ่อมตามสัญญา ทั้งนี้ ไม่ตัดสิทธิผู้ว่าจังในการยกเลิกสัญญา ✓

ข้อ ๑๐ การควบคุมงานของผู้รับจ้าง

ผู้รับจ้างจะต้องควบคุมงานที่รับจ้างอย่างเอาใจใส่ ด้วยประสิทธิภาพและความชำนาญ และในระหว่างทำงานที่รับจ้างจะต้องจัดให้มีผู้แทนซึ่งทำงานเดิมเวลาเป็นผู้รับผิดชอบควบคุมงานของ ผู้รับจ้าง ผู้แทนดังกล่าวจะต้องได้รับมอบอำนาจจากผู้รับจ้าง คำสั่งหรือคำแนะนำด้วยๆ ที่ผู้ว่าจัง คณะกรรมการตรวจสอบพัสดุ ผู้ควบคุมงาน หรือบริษัทที่ปรึกษาที่อำนวยจากผู้รับจ้าง ดำเนินการตามที่ได้แจ้งแก่ผู้แทนเช่นว่า้นน ให้ถือว่าเป็นคำสั่งหรือคำแนะนำที่ได้แจ้งแก่ผู้รับจ้าง การแต่งตั้งผู้แทนตามข้อนี้จะต้องผู้ว่าจังแต่งตั้ง ได้แจ้งแก่ผู้แทนเช่นว่า้นน ให้ถือว่าเป็นคำสั่งหรือคำแนะนำที่ได้แจ้งแก่ผู้รับจ้าง การแต่งตั้งผู้แทนตามข้อนี้จะต้องทำเป็นหนังสือและต้องได้รับความเห็นชอบเป็นหนังสือ จากผู้ว่าจัง การเปลี่ยนตัวหรือแต่งตั้งผู้แทนใหม่จะทำได้หากไม่ได้รับความเห็นชอบ เป็นหนังสือจากผู้ว่าจังก่อน

ผู้ว่าจังมีสิทธิที่จะขอให้เปลี่ยนตัวผู้แทนตามวรรคหนึ่ง โดยแจ้งเป็นหนังสือไปยังผู้รับจ้าง และผู้รับจ้างจะต้องทำการเปลี่ยนตัวผู้แทนนั้นโดยพลัน โดยไม่คิดค่าจ้างหรือราคาเพิ่มหรืออ้างเป็นเหตุเพื่อขยายอายุสัญญาอันเนื่องมาจากเหตุนี้

ข้อ ๑๑ ความรับผิดของผู้รับจ้าง

ผู้รับจ้างจะต้องรับผิดต่ออุบัติเหตุ ความเสียหาย หรือภัยนตรายใดๆ อันเกิดจาก การปฏิบัติงานของผู้รับจ้าง และจะต้องรับผิดต่อความเสียหายจากการกระทำของลูกจ้างหรือตัวแทน ของผู้รับจ้าง และจากการปฏิบัติงานของผู้รับจ้างซ่อมด้วย (ถ้ามี)

ความเสียหายใดๆ อันเกิดแก่งงานที่ผู้รับจ้างได้ทำขึ้น แม้จะเกิดขึ้นเพราเหตุสุดวิสัย ก็ตาม ผู้รับจ้างจะต้อง

รับผิดชอบโดยซ่อมแซมให้ศืนดีหรือ เปลี่ยนใหม่โดยค่าใช้จ่ายของผู้รับจ้างเอง เว้นแต่ความเสียหายนั้นเกิดจากความผิดของผู้ว่าจ้าง ทั้งนี้ ความรับผิดชอบของผู้รับจ้างดังกล่าวในข้อนี้จะสิ้นสุดลงเมื่อผู้ว่าจ้างได้รับมอบงานครั้งสุดท้าย ซึ่งหลังจากนั้นผู้รับจ้างคงต้องรับผิดเพียงในการณ์ชำรุดบกพร่อง หรือความเสียหายดังกล่าวในข้อ ๘ เท่านั้น

ผู้รับจ้างจะต้องรับผิดต่อบุคคลภายนอกในความเสียหายใดๆ อันเกิดจาก การปฏิบัติงานของผู้รับจ้าง หรือลูกจ้างหรือตัวแทนของผู้รับจ้าง รวมถึงผู้รับจ้างช่วง (ถ้ามี) ตามสัญญานี้ หากผู้ว่าจ้างถูกเรียกร้องหรือฟ้องร้องหรือต้องชดใช้ค่าเสียหายให้แก่บุคคลภายนอกไปแล้ว ผู้รับจ้างจะต้อง ดำเนินการใดๆ เพื่อให้มีการว่าต่างแก้ต่างให้แก่ผู้ว่าจ้างโดยค่าใช้จ่ายของผู้รับจ้างเอง รวมทั้งผู้รับจ้างจะต้องชดใช้ค่าเสียหายนั้นๆ ตลอดจนค่าใช้จ่ายใดๆ อันเกิดจากการถูกเรียกร้องหรือลูกฟ้องร้องให้แก่ผู้ว่าจ้างทันที

ข้อ ๑๒ การจ่ายเงินแก่ลูกจ้าง

ผู้รับจ้างจะต้องจ่ายเงินแก่ลูกจ้างที่ผู้รับจ้างได้จ้างมาในอัตราและตามกำหนดเวลา ที่ผู้รับจ้างได้ตกลงหรือทำสัญญาว่าต่อลูกจ้างดังกล่าว

ถ้าผู้รับจ้างไม่จ่ายเงินค่าจ้างหรือค่าทัดแทนอื่นได้แก่ลูกจ้างดังกล่าวในวรคหนึ่ง ผู้ว่าจ้างมีสิทธิที่จะเอาเงินค่าจ้างที่จะต้องจ่ายแก่ผู้รับจ้างมาจ่ายให้แก่ลูกจ้างของผู้รับจ้างดังกล่าว และให้ถือว่าผู้ว่าจ้างได้จ่ายเงินจำนวนนั้นเป็นค่าจ้างให้แก่ผู้รับจ้างตามสัญญาแล้ว


ผู้รับจ้างจะต้องจัดให้มีประกันภัยสำหรับลูกจ้างทุกคนที่จ้างมาทำงาน โดยให้ครอบคลุมถึงความรับผิดทั้งปวงของผู้รับจ้าง รวมทั้งผู้รับจ้างช่วง (ถ้ามี) ในกรณีความเสียหายที่คิดค่าสินไหมทดแทนได้ตามกฎหมาย ซึ่งเกิดจากอุบัติเหตุ หรือภัยธรรมชาติ ต่อลูกจ้างหรือบุคคลอื่น ที่ผู้รับจ้างหรือผู้รับจ้างช่วงจ้างมาทำงาน ผู้รับจ้างจะต้องส่งมอบกรมธรรม์ประกันภัยดังกล่าว พร้อมทั้งหลักฐานการชำระเบี้ยประกันให้แก่ผู้ว่าจ้างเมื่อผู้ว่าจ้างเรียกร้อง

ข้อ ๑๓ การตรวจงานจ้าง

ถ้าผู้ว่าจ้างแต่งตั้งคณะกรรมการตรวจรับพัสดุ ผู้ควบคุมงาน หรือบริษัท ที่ปรึกษา เพื่อควบคุมการทำงานของผู้รับจ้าง คณะกรรมการตรวจ รับพัสดุ ผู้ควบคุมงาน หรือบริษัทที่ปรึกษานั้น มีอำนาจเข้าไปตรวจการทำงานในโรงงานและสถานที่ก่อสร้างได้ทุกเวลา และผู้รับจ้างจะต้องอำนวยความสะดวกและให้ความช่วยเหลือในการนับตามสมควร การที่มีคณะกรรมการตรวจรับพัสดุ ผู้ควบคุมงาน หรือบริษัทที่ปรึกษานั้น ทำการให้ผู้รับจ้างพั้นความรับผิดชอบตามสัญญาฉบับเดียวกันนี้ข้อใดข้อหนึ่งไม่

ข้อ ๑๔ แบบรูปและรายการลงทะเบียนคลาดเคลื่อน

ผู้รับจ้างรับรองว่าได้ตรวจสอบและทำความเข้าใจในแบบรูปและรายการลงทะเบียนโดยถ้วนแล้ว หากปรากฏว่าแบบรูปและรายการลงทะเบียนนั้นผิดพลาดหรือคลาดเคลื่อน ไปจากหลักการทำงานวิศวกรรมหรือทางเทคนิค ผู้รับจ้างตกลงที่จะปฏิบัติตามคำวินิจฉัยของผู้ว่าจ้าง คณะกรรมการตรวจรับพัสดุ ผู้ควบคุมงาน หรือบริษัทที่ปรึกษาที่ผู้ว่าจ้างแต่งตั้ง เพื่อให้งานแล้วเสร็จบริบูรณ์ คำวินิจฉัยดังกล่าวให้ถือเป็นที่สุด โดยผู้รับจ้างจะคิดค่าจ้าง ค่าเสียหาย หรือค่าใช้จ่ายใดๆ เพิ่มขึ้น จาก

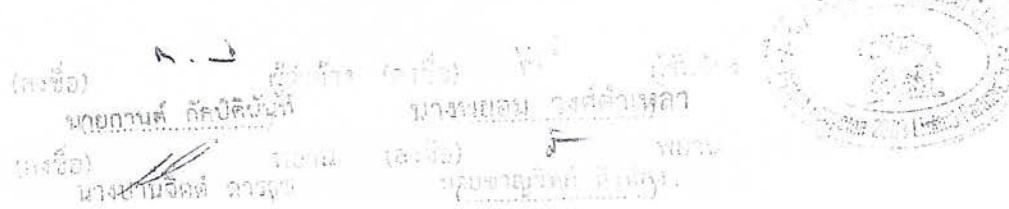

ผู้ว่าจังหวือขอขยายอายุสัญญาไม่ได้

ข้อ ๑๕ การควบคุมงานโดยผู้ว่าจัง

ผู้รับจ้างตกลงว่าคณกรรมการตรวจรับพัสดุ ผู้ควบคุมงาน หรือบริษัท ที่ปรึกษาที่ผู้ว่าจังแต่งตั้ง มีอำนาจที่จะตรวจสอบและควบคุมงานเพื่อให้เป็นไปตาม สัญญานี้ และมีอำนาจที่จะสั่งให้แก้ไขเปลี่ยนแปลงเพิ่มเติม หรือตัดถอน ช่างงานตามสัญญานี้ หากผู้รับจ้างขัดขืน ไม่ปฏิบัติตาม ผู้ว่าจัง คณกรรมการตรวจ รับพัสดุ ผู้ควบคุมงาน หรือบริษัทที่ปรึกษา มีอำนาจ ที่จะสั่งให้หยุดการนั้นชั่วคราวได้ ความล่าช้าในกรณีเช่นนี้ ผู้รับจ้างจะถือเป็นเหตุขอขยายระยะเวลา การปฏิบัติงาน ตามสัญญาหรือเรียกร้องค่าเสียหายใดๆ ไม่ได้ทั้งสิ้น

ข้อ ๑๖ งานพิเศษและการแก้ไขงาน

ผู้ว่าจังมีสิทธิที่จะสั่งเป็นหนังสือให้ผู้รับจ้างทำงานพิเศษซึ่งไม่ได้แสดงไว้หรือรวมอยู่ในเอกสารสัญญานี้ หางานพิเศษนั้นๆ อยู่ในขอบข่ายที่ไว้ไปแห่งวัตถุประสงค์ของสัญญานี้ นอกจากนี้ ผู้ว่าจังยังมีสิทธิสั่งให้เปลี่ยนแปลงหรือแก้ไข แบบรูปและข้อกำหนดต่างๆ ในเอกสารสัญญานี้ด้วย

อัตราค่าจ้างหรือราคากำหนดใช้ในสัญญานี้ ให้กำหนดใช้สำหรับงานพิเศษ หรืองานที่เพิ่มเติมขึ้น หรือตัด ถอนลงทั้งปวงตามคำสั่งของผู้ว่าจัง หากในสัญญานี้ไม่ได้กำหนดไว้ถึงอัตราค่าจ้าง หรือราคาก่าๆ ที่จะนำมาใช้สำหรับงานพิเศษ หรืองานที่เพิ่มขึ้นหรือลดลงดังกล่าว ผู้ว่าจัง และผู้รับจ้างจะได้ตกลงกันที่จะกำหนดอัตราค่าจ้างหรือราคาก่าเพิ่มขึ้นหรือลดลง รวมทั้งการขยายระยะเวลา (ถ้ามี) กันใหม่เพื่อความเหมาะสม ในกรณีที่ตกลงกันไม่ได้ ผู้ว่าจังจะกำหนดอัตราจ้าง หรือราคากาตาม แต่ผู้ว่าจังจะเห็นว่าเหมาะสมและถูกต้อง ซึ่งผู้รับจ้างจะต้องปฏิบัติงานตามคำสั่งของผู้ว่าจังไปก่อนเพื่อมิให้เกิดความเสียหาย แก่งานที่จ้าง

ข้อ ๑๗ ค่าปรับ

หากผู้รับจ้างไม่สามารถทำงานให้แล้วเสร็จภายในเวลาที่กำหนดไว้ ในสัญญาและผู้ว่าจังยังมิได้บอกเลิก สัญญา ผู้รับจ้างจะต้องชำระค่าปรับให้แก่ผู้ว่าจังเป็น จำนวนเงินวันละ ๑,๒๓๐.๐๐ - บาท (หนึ่งพันสองร้อยสิบบาทถ้วน) และจะต้องชำระค่าใช้จ่ายในการควบคุมงาน (ถ้ามี) ในเมืองผู้ว่าจัง ต้องจ้างผู้ควบคุมงานอีกต่อหนึ่งเป็นจำนวนเงินวันละ ๓๐๐.๐๐ บาท (สามร้อยบาทถ้วน) นับถัดจากวันที่ครบกำหนดเวลาแล้วเสร็จของงานตามสัญญารือวันที่ผู้ว่าจังได้ขยายเวลา ทำงานให้ จนถึงวันที่ทำงานแล้วเสร็จจริง นอกจากนี้ ผู้รับจ้างยอมให้ผู้ว่าจังเรียกค่าเสียหายอันเกิดขึ้นจากการที่ผู้รับจ้างทำงาน ล่าช้าเฉพาะส่วนที่เกินกว่าจำนวนค่าปรับและค่าใช้จ่ายดังกล่าวได้อีกด้วย

ในระหว่างที่ผู้ว่าจังยังมิได้บอกเลิกสัญญานี้ หากผู้ว่าจังเห็นว่าผู้รับจ้าง จะไม่สามารถปฏิบัติตามสัญญา ต่อไปได้ ผู้ว่าจังจะใช้สิทธิบอกเลิกสัญญาและใช้สิทธิตามข้อ ๑๙ ค.ได้ และถ้าผู้ว่าจังได้แจ้งข้อเรียกร้องไปยังผู้รับจ้างเมื่อครบ กำหนดเวลาแล้วเสร็จของงานขอให้ชำระค่าปรับแล้ว ผู้ว่าจังมีสิทธิที่จะปรับผู้รับจ้างจนถึงวันบอกเลิกสัญญาได้อีกด้วย

ข้อ ๑๘ สิทธิของผู้ว่าจังภายหลังบอกเลิกสัญญา

ในกรณีที่ผู้ว่าจังบอกเลิกสัญญา ผู้ว่าจังอาจทำงานนั้นเองหรือว่าจ้างผู้อื่นให้ทำงานนั้นต่อจนแล้วเสร็จ

(ลงชื่อ) ๑-๑ ผู้ว่าจัง (ลงชื่อ) ๑๔ ผู้บังคับ
นักกฎหมาย วันที่ ๑๕ พฤษภาคม พ.ศ.๒๕๖๓
(ลงชื่อ) ๑๕ พ.ร.บ. ๑๕ พฤษภาคม พ.ศ.๒๕๖๓

ก็ได้ ผู้ว่าจังหวีดูผู้ที่รับจ้างทำงานนั้นต่อมีสิทธิใช้เครื่องใช้ในการก่อสร้าง สิ่งที่สร้างขึ้นชั่วคราวสำหรับงานก่อสร้าง และวัสดุต่างๆ ซึ่งเห็นว่าจะต้องสงวนเอาไว้เพื่อการปฏิบัติงานตามสัญญา ตามที่จะเห็นสมควร

ในกรณีดังกล่าว ผู้ว่าจังหวีมีสิทธิรับหรือบังคับจากหลักประกันการปฏิบัติตามสัญญาทั้งหมด หรือบางส่วน ตามแต่จะเห็นสมควร นอกจากนั้น ผู้รับจ้างจะต้องรับผิดชอบในค่าเสียหายซึ่งเป็นจำนวน เกินกว่าหลักประกันการปฏิบัติตามสัญญา รวมทั้งค่าใช้จ่ายที่เพิ่มขึ้น ในการทำงานนั้นต่อให้แล้วเสร็จตามสัญญา ตลอดจนค่าใช้จ่ายในการควบคุมงานเพิ่ม (ถ้ามี) ซึ่งผู้ว่าจ้างจะหัก เอาจากเงินประกันผลงานหรือจำนวนเงินใดๆ ที่จะจ่ายให้แก่ผู้รับจ้างก็ได้

ข้อ ๑๙. การบังคับค่าปรับ ค่าเสียหาย และค่าใช้จ่าย

ในกรณีที่ผู้รับจ้างไม่ปฏิบัติตามสัญญาข้อหนึ่งข้อใดด้วยเหตุใดๆ ก็ตาม จะเป็นเหตุให้เกิดค่าปรับ ค่าเสียหาย หรือค่าใช้จ่ายแก่ผู้ว่าจ้าง ผู้รับจ้างต้องชดใช้ค่าปรับ ค่าเสียหาย หรือค่าใช้จ่ายดังกล่าวให้แก่ผู้ว่าจ้างโดยสิ้นเชิงภายในกำหนด ๑๕ (สิบห้า) วัน นับถัดจากวันที่ได้รับแจ้งเป็นหนังสือจากผู้ว่าจ้าง หากผู้รับจ้างไม่ชดใช้ให้ถูกต้องครบถ้วนภายในระยะเวลาดังกล่าวให้ผู้ว่าจังหวีมีสิทธิที่จะหักออกจากจำนวนเงินค่าจ้างที่ต้องชำระ หรือจากเงินประกันผลงาน ของผู้รับจ้าง หรือบังคับจากหลักประกันการปฏิบัติตามสัญญาได้ทันที

หากค่าปรับ ค่าเสียหาย หรือค่าใช้จ่ายที่บังคับจากเงินค่าจ้างที่ต้องชำระ เงินประกันผลงาน หรือหลักประกันการปฏิบัติตามสัญญาแล้วยังไม่เพียงพอ ผู้รับจ้างยินยอมชำระส่วนที่เหลือ ที่ยังขาดอยู่จนครบถ้วนตามจำนวนค่าปรับ ค่าเสียหาย หรือค่าใช้จ่ายนั้น ภายในกำหนด ๑๕ (สิบห้า) วัน นับถัดจากวันที่ได้รับแจ้งเป็นหนังสือจากผู้ว่าจ้าง

หากมีเงินค่าจ้างตามสัญญาที่หักไว้จ่ายเป็นค่าปรับ ค่าเสียหาย หรือค่าใช้จ่ายแล้วยังเหลืออยู่อีกเท่าไหร่ ผู้ว่าจ้างจะคืนให้แก่ผู้รับจ้างทั้งหมด

ข้อ ๒๐ การทำบริเวณก่อสร้างให้เรียบร้อย

ผู้รับจ้างจะต้องรักษาบริเวณสถานที่ปฏิบัติงานตามสัญญานี้ รวมทั้งโรงงานหรือ สิ่งอำนวยความสะดวกใน การทำงานของผู้รับจ้าง ลูกจ้าง ตัวแทน หรือผู้รับจ้างช่วย (ถ้ามี) ให้สะอาด ปลอดภัย และมีประสิทธิภาพในการใช้งานตลอดระยะเวลาการจ้าง และเมื่อทำงานเสร็จสิ้นแล้วจะต้องขยับบรรดาเครื่องใช้ในการทำงานจ้างรวมทั้งวัสดุ ขยะมูลฝอย และสิ่งก่อสร้างชั่วคราวต่างๆ (ถ้ามี) ทั้งจะต้องกลบเกลี่ยพื้นดินให้เรียบร้อยเพื่อให้บริเวณทั้งหมดอยู่ในสภาพที่สะอาดและใช้การได้ทันที

ข้อ ๒๑ การงดหรือลดค่าปรับ หรือการขยายเวลาปฏิบัติงานตามสัญญา

ในกรณีที่มีเหตุเกิดจากความผิดหรือความบกพร่องของฝ่ายผู้ว่าจ้าง หรือเหตุสุดวิสัย หรือเกิดจาก พฤติกรรมอันหนึ่งอันใดที่ผู้รับจ้างไม่ต้องรับผิดตามกฎหมาย หรือเหตุอื่นตามที่กำหนด ในกฎกระทรวง ซึ่งออกตามความในกฎหมายว่าด้วยการจัดซื้อจัดจ้างและการบริหารพัสดุภาครัฐ ทำให้ผู้รับจ้างไม่สามารถทำงานให้แล้วเสร็จตามเงื่อนไขและกำหนดเวลาแห่งสัญญานี้ได้ ผู้รับจ้างจะต้องแจ้งเหตุหรือพฤติกรรมดังกล่าวพร้อมหลักฐานเป็นหนังสือให้ผู้ว่าจ้างทราบ เพื่อของดหรือลดค่าปรับ หรือขยายเวลาทำงานออกไปภายใน ๑๕ (สิบห้า) วันนับถัดจากวันที่เหตุนั้นสิ้นสุดลง หรือตามที่กำหนดในกฎกระทรวงดังกล่าว และแต่กรณี

ถ้าผู้รับจ้างไม่ปฏิบัติให้เป็นไปตามความในวรคหนึ่ง ให้ถือว่าผู้รับจ้างได้ละสิทธิเรียกร้อง ในการที่จะขอ

(ลงชื่อ) นายกานต์ กับปิตินันท์ รัชชานนท์ (ลงชื่อ) นางพยอม วงศ์คำนึงค้ำ
นายกานต์ กับปิตินันท์ รัชชานนท์ นางพยอม วงศ์คำนึงค้ำ

(ลงชื่อ) (ลงชื่อ) (ลงชื่อ) (ลงชื่อ)

งดหรือลดค่าปรับ หรือขยายเวลาทำงานออกไปโดยไม่มีเงื่อนไขใดๆ ทั้งสิ้น เว้นแต่ กรณีเหตุเกิดจากความผิดหรือความบกพร่องของฝ่ายผู้รับจ้าง ซึ่งมีหลักฐานชัดแจ้ง หรือผู้รับจ้างทราบดี อยู่แล้วตั้งแต่ต้น การงดหรือลดค่าปรับ หรือขยายกำหนดเวลาทำงานตามวรรคหนึ่ง อยู่ในดุลพินิจของผู้รับจ้างที่จะ

พิจารณาตามที่เห็นสมควร

ข้อ ๒๒. การใช้เรือไทย

ในการปฏิบัติตามสัญญา หากผู้รับจ้างจะต้องสั่งหรือนำของเข้ามาจากต่างประเทศรวมทั้งเครื่องมือและอุปกรณ์ที่ต้องนำเข้ามาเพื่อปฏิบัติตามสัญญา ไม่ว่าผู้รับจ้างจะเป็นผู้ที่นำของเข้ามาเองหรือนำเข้ามาโดยผ่านตัวแทนหรือบุคคลอื่นใด ถ้าสิ่งของนั้นต้องนำเข้ามาโดยทางเรือในเส้นทางเดินเรือที่มีเรือไทยเดินอยู่และสามารถให้บริการรับขนได้ตามที่รัฐมนตรีว่าการกระทรวงคมนาคมประกาศกำหนด ผู้รับจ้างต้องจัดการให้สิ่งของดังกล่าวบรรทุกโดยเรือไทยหรือเรือที่มีสิทธิเช่นเดียวกับเรือไทยจากต่างประเทศมายังประเทศไทยแล้วแต่จะได้รับอนุญาตจากการเจ้าท่าก่อนบรรทุกของนั้นลงเรืออื่นที่มีเรือไทยให้แก่ผู้รับจ้างโดยทุกประการเจ้าท่าก่อนบรรทุกของนั้นลงเรืออื่นได้ ทั้งนี้ ไม่ว่าการสั่งหรือนำเข้าสิ่งของไทยหรือเป็นของที่รัฐมนตรีว่าการกระทรวงคมนาคมประกาศยกเว้นให้บรรทุกโดยเรืออื่นได้

ในการส่งมอบงานตามสัญญาให้แก่ผู้รับจ้าง ถ้านานนั้นมีสิ่งของตามวรรคหนึ่ง ผู้รับจ้างจะต้องส่งมอบใบตราสั่ง (Bill of lading) หรือสำเนาใบตราสั่งสำหรับของนั้น ซึ่งแสดงว่าได้บรรทุกมาโดยเรือไทยหรือเรือที่มีสิทธิเช่นเดียวกับเรือไทยให้แก่ผู้รับจ้างพร้อมกับการส่งมอบงานด้วย

ในกรณีที่สิ่งของดังกล่าวไม่ได้บรรทุกจากต่างประเทศมายังประเทศไทยโดยเรือไทยหรือเรือที่มีสิทธิเช่นเดียวกับเรือไทย ผู้รับจ้างต้องส่งมอบหลักฐานซึ่งแสดงว่าได้รับอนุญาตจากการเจ้าท่า ให้บรรทุกของโดยเรืออื่นได้หรือหลักฐานซึ่งแสดงว่าได้ชำระค่าธรรมเนียมพิเศษ เนื่องจากการไม่บรรทุกของโดยเรือไทยตามกฎหมาย ว่าด้วยการส่งเสริมการพาณิชยนาวีแล้วอย่างโดยย่างหนึ่งแก่ผู้รับจ้างด้วย

ในกรณีที่ผู้รับจ้างไม่ส่งมอบหลักฐานอย่างโดยย่างหนึ่งดังกล่าวในวรรคสองและวรรคสามให้แก่ผู้รับจ้างแต่จะขอส่งมอบงานดังกล่าวให้ผู้รับจ้างก่อนโดยยังไม่รับชำระเงินค่าจ้าง ผู้รับจ้างมีสิทธิรับงานดังกล่าวไว้ก่อน และชำระเงินค่าจ้างเมื่อผู้รับจ้างได้ปฏิบัติภารกิจดังครบถ้วนดังกล่าวแล้วได้

ข้อ ๒๓. มาตรฐานฝีมือช่าง

ผู้รับจ้างตกลงเป็นเงื่อนไขสำคัญว่า ผู้รับจ้างจะต้องมีและใช้ผู้อำนวยการทดสอบมาตรฐานฝีมือช่างจาก..... หรือผู้มีวุฒิบัตรระดับ ปวช. ปวส. และปวท. หรือเทียบเท่าจากสถาบันการศึกษาที่ ก.พ. รับรองให้เข้ารับราชการได้ ในอัตราไม่ต่ำกว่าร้อยละ ๕ (ห้า) ของแต่ละสาขาช่าง แต่จะต้องมีช่างจำนวนอย่างน้อย ๑ (หนึ่ง) คน ในแต่ละสาขาช่างดังต่อไปนี้

๒๓.๑ สาขาช่างโยธา

๒๓.๒ สาขาช่างก่อสร้าง

ผู้รับจ้างจะต้องจัดทำบัญชีแสดงจำนวนช่างทั้งหมดโดยจำแนกตามแต่ละสาขาช่างและ ระดับช่าง พร้อมกับระบุรายชื่อช่างผู้ที่ผ่านการทดสอบมาตรฐานฝีมือช่างหรือผู้มีวุฒิบัตรดังกล่าวในวรรคหนึ่งนำมาแสดงพร้อมหลักฐาน

(ลงชื่อ)

ผู้รับจ้าง (ลงชื่อ)

ผู้รับจ้าง

นายกานต์ กัลป์ดิมพ์

นางสาวเมธุม. วงศ์คำนำหัวลา

หมาย



ต่างๆ ต่อคณะกรรมการตรวจสอบพัสดุหรือผู้ควบคุมงาน ก่อนเริ่มลงมือทำงาน และพร้อมที่จะให้ผู้ว่าจ้างหรือเจ้าหน้าที่ของ
ผู้ว่าจ้างตรวจสอบบัญชีได้ตลอด เวลาการทำงานตามสัญญานี้ของผู้รับจ้าง


ข้อ ๒๔. การปรับราคาค่าจ้าง

ผู้ว่าจ้างและผู้รับจ้าง ตกลงกันให้ใช้สัญญาปรับราคาได้ สำหรับงานก่อสร้างตามสัญญานี้โดย
การนำสูตร Escalation Factor (K) มาใช้คำนวณราคาค่าจ้างที่เปลี่ยนแปลงไป โดยวิธีการต่อไปนี้ ตามเงื่อนไข หลักเกณฑ์ สูตร
และวิธีคำนวณที่ใช้กับสัญญาแบบปรับราคาได้ตามมติคณะรัฐมนตรีเมื่อวันที่ ๒๒ สิงหาคม ๒๕๓๓ เรื่องการพิจารณาช่วยเหลือผู้
ประกอบอาชีพงานก่อสร้าง ตามหนังสือสำนักเลขานุการคณะรัฐมนตรี ที่ นร ๐๖๐๓/ว ๑๐๙ ลงวันที่ ๒๕ สิงหาคม ๒๕๓๒
สูตรการปรับราคา (สูตรค่า K) จะต้องคงที่ที่ระดับที่กำหนดไว้ในวันแล้วเสร็จตามที่กำหนดไว้ใน
สัญญา หรือภายในระยะเวลาที่ ผู้ว่าจ้าง ได้ขยายออกไป โดยจะใช้สูตรของทางราชการที่ได้รับตามภาคผนวก ๕

สัญญานี้ทำขึ้นเป็นสองฉบับ มีข้อความถูกต้องตรงกัน คู่สัญญาได้อ่านและเข้าใจข้อความ โดยละเอียด
ตลอดแล้ว จึงได้ลงลายมือชื่อ พร้อมทั้งประทับตรา (ถ้ามี) ไว้เป็นสำคัญต่อหน้าพยาน และคู่สัญญาต่างยืนกันไว้ฝ่ายละหนึ่งฉบับ

(ลงชื่อ) ผู้ว่าจ้าง

(นายกานต์ กัลป์ตินันท์)

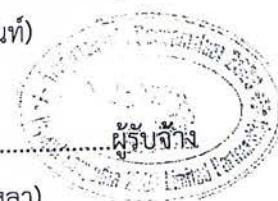

(ลงชื่อ) พยาน

(นางพยอม วงศ์คำเหลา)

(ลงชื่อ) พยาน

(นางปานจิตต์ daraชา)

(ลงชื่อ) พยาน

(นายชาญวิทย์ สิงห์คง)

เลขที่โครงการ ๖๖๐๔๘๐๒๕๐๕๒

เลขคุณสัญญา ๖๖๐๖๒๒๐๑๕๗๒๓



ธนาคารกสิกรไทย
开泰银行 KASIKORNBANK



หนังสือค้ำประกัน

(หลักประกันลัญญาจ้าง)

วันที่ 5 เดือน กรกฎาคม พ.ศ. 2566

เลขที่ 100062461734

ข้าพเจ้า บริษัท ธนาคารกสิกรไทย จำกัด (มหาชน) สาขาวารินชำราบ สำนักงานตั้งอยู่เลขที่ 210 ถนนสุทธิยันมานาการ ตำบลล่าวารินชำราบ อําเภอล่าวารินชำราบ จังหวัดอุบลราชธานี โดย นางสาวปัณณสรณ์ ทองเรือง และ นางสาวสุปรานี ผิวเหลือง ผู้มีอำนาจลงนามผูกพันธนาคาร ขอทำหนังสือค้ำประกันฉบับนี้ไว้ต่อ องค์กรบริหารส่วนจังหวัดอุบลราชธานี ซึ่งต่อไปนี้เรียกว่า "ผู้ว่าจ้าง" ดังมีข้อความต่อไปนี้


1. ตามที่ ห้างหุ้นส่วนจำกัด ปิยะพลการโยธา 2003 ซึ่งต่อไปนี้เรียกว่า "ผู้รับจ้าง" ได้ทำสัญญาจ้าง โครงการปรับปรุงถนนลาดยางเดิมเป็นผิวจราจรคอนกรีตเสริมเหล็ก สาย อ.ส.1-0109 บ้านคำนกเปล้า - บ้านดอนดู่ อําเภอล่าวารินชำราบ จังหวัดอุบลราชธานี กับผู้ว่าจ้าง ตามสัญญาเลขที่ 660/2566 ลงวันที่ 5 กรกฎาคม 2566 ซึ่งผู้รับจ้างต้องวางหลักประกันการปฏิบัติตามสัญญาต่อผู้ว่าจ้าง เป็นจำนวนเงิน 24,200.00 บาท (สองหมื่นสี่พันสองร้อยบาทถ้วน) ซึ่งเท่ากับร้อยละ 5% ของมูลค่าห้างหมัดของสัญญา

ข้าพเจ้ายินยอมผูกพันโดยไม่มีเงื่อนไขที่จะค้ำประกันในการชำระเงินให้ตามสิทธิเรียกร้องของผู้ว่าจ้าง จำนวนไม่เกิน 24,200.00 บาท (สองหมื่นสี่พันสองร้อยบาทถ้วน) ในฐานะเป็นลูกหนี้ร่วม ในการนี้ที่ผู้รับจ้างก่อให้เกิดความเสียหายได้ หรือต้องชำระค่าปรับ หรือค่าใช้จ่ายใดๆ หรือผู้รับจ้างมิได้ปฏิบัติตามภาระหน้าที่ใดๆ ที่กำหนดในสัญญាតั้งกล่าวข้างต้น ทั้งนี้ โดยผู้ว่าจ้างไม่จำเป็นต้องเรียกร้องให้ผู้รับจ้างชำระหนี้นั้นก่อน

2. หนังสือค้ำประกันนี้มีผลใช้บังคับตั้งแต่วันที่ 5 เดือน กรกฎาคม พ.ศ. 2566 ถึงวันที่ 1 เดือน พฤษภาคม พ.ศ. 2568 และข้าพเจ้าจะไม่เพิกถอนการค้ำประกันนี้ภายใต้ระยะเวลาที่กำหนดไว้

3. หากผู้ว่าจ้างได้ขยายระยะเวลาให้แก่ผู้รับจ้าง ให้ถือว่าข้าพเจ้ายินยอมในกรณีนั้นๆ ด้วย โดยให้ขยายระยะเวลาการค้ำประกันนี้ออกไปตลอดระยะเวลาที่ผู้ว่าจ้างได้ขยายระยะเวลาให้แก่ผู้รับจ้างตั้งกล่าวข้างต้น

ข้าพเจ้าได้ลงนามและประทับตราไว้ต่อหน้าพยานเป็นสำคัญ

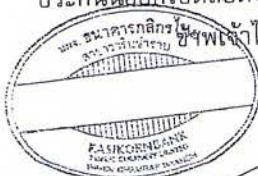

ลงลายมือชื่อ

(นางสาวปัณณสรณ์ ทองเรือง)

บมจ.ธนาคารกสิกรไทย

ลงลายมือชื่อ

(นางสาวศิริกัญญา โนนไหญ์)

ทักษิณ คงเหลือง
(นางสาวสุปรานี ผิวเหลือง)

ผู้ค้ำประกัน

พยาน ลงลายมือชื่อ^(ลงชื่อ) นางสาวสุปรานี ผิวเหลือง (นางสาวสุปรานี ผิวเหลือง)
หมายเหตุ กับปีตินันท์^(ลงชื่อ)


พยาน^(ลงชื่อ) ผู้รับจ้าง^(ลงชื่อ)

บังพย้อม วงศ์คำเหลา^(ลงชื่อ) พยาน^(ลงชื่อ)

นางปาริษิต ดาวราย^(ลงชื่อ) พยาน^(ลงชื่อ)

พยาน^(ลงชื่อ) ผู้รับจ้าง^(ลงชื่อ)

นางสาวกานต์ ลิงหน่อง^(ลงชื่อ) พยาน^(ลงชื่อ)

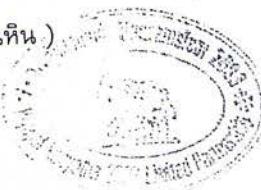

การอธิบายหนังสือค้ำประกันทาง EMAIL ได้ที่ : LG_SERVICE@KASIKORNBANK.COM

เพื่อหนังสือค้ำประกันฉบับนี้หมดอายุบังคับ หรือหมดภาระผูกพันแล้ว โปรดต่อสืบทอดธนาคาร

การนี้เป็นสิ่งเดียวที่อนุญาติให้ธนาคารจ่ายเงินแทนภาระหนี้ค้ำประกันฉบับนี้ ซึ่งให้จัดส่งผ่านทาง (1) สาขาที่ออกหนังสือค้ำประกัน โดยการส่งมอบให้แก่เจ้าหน้าที่สาขา (by Hand) หรือ (2) ส่งไปรษณีย์และลงทะเบียนตอบรับไปรับ งานหนังสือค้ำประกัน สำนักงานใหญ่ อาคารแขวงวัฒนา ชั้น 5 เลขที่ 47/7 หมู่ 3 ตำบลสุวรรณใหม่ อําเภอปากเกร็ด จังหวัดนนทบุรี 11120

EFF_C_1_NN_PLUS

ใบเสนอราคาจ้างก่อสร้างโดยวิธีเฉพาะเจาะจง

เรียน นายกองค์การบริหารส่วนจังหวัดอุบลราชธานี

๑. ข้าพเจ้า.....ห้างหุ้นส่วนจำกัด ปียะพหลการโยธา 2003 สำนักงานใหญ่ตั้งอยู่เลขที่..... 50 หมู่ที่ 10 ถนน.....ตำบล/แขวง ท่าศาลาอำเภอ/เขต วารินชำราบจังหวัด อุบลราชธานี โทรศัพท์ 089-5694978 โดย นางพยอม วงศ์คำเหลาผู้ลงนามข้างท้ายนี้ ได้พิจารณาเงื่อนไขต่างๆ ในเอกสารจัดซื้อจ้างโดยวิธีเฉพาะเจาะจง เลขที่..... โดยตลอดและยอมรับข้อกำหนดและเงื่อนไขขึ้น แล้ว รวมทั้งรับรองว่า ข้าพเจ้าเป็นผู้มีคุณสมบัติครบถ้วนตามที่กำหนดและไม่เป็นผู้ทิ้งงานของหน่วยงานของรัฐ
๒. ข้าพเจ้าขอเสนอที่จะทำงาน โครงการปรับปรุงถนนลาดยางเดิม เป็นผู้จัดจ้างโดยวิธีการประมูลหลักสัญญา อบ.ถ.1-0109 บ้านคำนกเปล่า - บ้านดอนดู่ อำเภอวารินชำราบ จังหวัดอุบลราชธานี

ตามข้อกำหนดเงื่อนไขแบบรูปแบบรายการและอี้ดแห่งเอกสารจัดซื้อจ้างโดยวิธีเฉพาะเจาะจง ตามราคัดังที่ได้ระบุไว้ ในบัญชีรายการก่อสร้างหรือใบแจ้งเบริมานและราคา เป็นเงินทั้งสิ้น 484,000.- บาท (.....สี่แสนแปดหมื่นสี่พันบาทถ้วน.....) ซึ่งได้รวมภาษีมูลค่าเพิ่มตลอดจนภาษีอากรอื่นๆ และค่าใช้จ่ายทั้งปวงไว้ด้วยแล้ว

๓. ข้าพเจ้าจะยืนคำเสนอราคานี้เป็นระยะเวลา 90 วัน ตั้งแต่วันยื่นข้อเสนอ และองค์การบริหารส่วนจังหวัดอุบลราชธานี อาจรับคำเสนออนี้ ณ เวลาใดก็ได้ก่อนที่จะครบกำหนดระยะเวลาดังกล่าว หรือระยะเวลาที่ได้ยื่นออกไปตามเหตุผลอันสมควรที่องค์การบริหารส่วนจังหวัดอุบลราชธานี ร้องขอ

๔. ข้าพเจ้ารับรองว่าจะส่งมอบงานตามเงื่อนไขที่เอกสารจัดซื้อจ้างโดยวิธีเฉพาะเจาะจงกำหนดให้

๕. ในกรณีที่ข้าพเจ้าได้รับการพิจารณาให้เป็นผู้ชนะการเสนอราคาก่อสร้างโดยวิธีเฉพาะเจาะจง ข้าพเจ้ารับรองที่จะ

๕.๑ ทำสัญญาตามแบบสัญญาจ้างก่อสร้างแบบท้ายเอกสารจัดซื้อจ้างโดยวิธีเฉพาะเจาะจง
.....(ลงชื่อ)(ผู้รับเข้าร่วม) หรือตามที่สำนักงานอัยการสูงสุดได้แก้ไขเพิ่มเติมแล้ว กับองค์การบริหารส่วนจังหวัดอุบลราชธานี ภายใน

.....วัน นับถัดจากวันที่ได้รับหนังสือให้ไปทำสัญญา

(ลงชื่อ)

๑๗

ผู้รับเข้าร่วม

๕.๒ มอบหลักประกันการปฏิบัติตามสัญญา ตามที่ระบุไว้ในข้อส่วนตัวของผู้เสนอราคาก่อสร้างโดยวิธีเฉพาะเจาะจง ราคาอิเล็กทรอนิกส์ ให้แก่องค์การบริหารส่วนจังหวัดอุบลราชธานีที่จะนำสัญญาเป็นข้าวนร้อยละ

.....ของราคางวดสัญญาที่ได้ระบุไว้ในใบเสนอราคานี้ เพื่อเป็นหลักประกันการปฏิบัติตามสัญญาโดย

.....(ลงชื่อ) พยาน

ถูกต้องและครบถ้วน

หากข้าพเจ้าไม่ปฏิบัติให้ครบถ้วนตามที่ระบุไว้ในข้อ ๕.๑ แล้ว/หรือข้อ ๕.๒ ดังกล่าวข้างต้น ข้าพเจ้ายอมให้องค์การบริหารส่วนจังหวัดอุบลราชธานี ริบหลักประกันการเสนอราคาก่อสร้างโดยวิธีเฉพาะเจาะจง ข้าพเจ้ายอมชอบใช้คำเสียหายได้ทั้งหมดแล้วและองค์การบริหารส่วนจังหวัดอุบลราชธานี และ องค์การบริหารส่วนจังหวัดอุบลราชธานี มีสิทธิจะให้ผู้ยื่นข้อเสนอรายอื่นเป็นผู้ชนะการเสนอได้ หรือ องค์การบริหารส่วนจังหวัดอุบลราชธานี อาจดำเนินการจัดซื้อจ้างการเสนอราคามาใหม่ก็ได้

๖. ข้าพเจ้ายอมรับว่าองค์การบริหารส่วนจังหวัดอุบลราชธานี ไม่มีความผูกพันที่จะรับคำเสนออีกครั้งหนึ่ง หรือใบเสนอราคาก่อสร้างโดยวิธีเฉพาะเจาะจง รวมทั้งไม่ต้องรับผิดชอบในค่าใช้จ่ายใดๆ อันอาจเกิดขึ้นในกรณีที่ข้าพเจ้าได้เข้ายื่นข้อเสนอครั้งนี้

๗. เพื่อเป็นหลักประกันในการปฏิบัติโดยถูกต้อง ตามที่ได้ทำความเข้าใจและผูกพันแห่งคำเสนอณ์
ข้าพเจ้าขอขอบ.....เพื่อเป็นหลักประกันการเสนอราคาเป็นจำนวนเงิน.....บาท
(.....) มากร้อนนี้

๘. ข้าพเจ้าได้ตรวจทานตัวเลขและตรวจสอบเอกสารต่างๆ ที่ได้ยื่นพร้อมใบเสนอราคานี้
โดยละเอียดแล้ว และเข้าใจดีว่าองค์การบริหารส่วนจังหวัดอุบลราชธานี ไม่ต้องรับผิดชอบใดๆ ในความ
ผิดพลาดหรือตกหล่น


๙. ใบเสนอราคานี้ ได้ยื่นเสนอโดยบริสุทธิ์ด้วยธรรม และปราศจากกลั่นอัด หรือการสมรู้ร่วมคิดกัน
โดยไม่ชอบด้วยกฎหมายกับบุคคลใดบุคคลหนึ่ง หรือห่วยบุคคล หรือกับห้างหุ้นส่วน บริษัทใดๆ ที่ได้ยื่นยื่นข้อเสนอ
ในคราวเดียวกัน

เสนอมา ณ วันที่ ๒๙ เดือน พฤษภาคม พ.ศ. ๒๕๖๖

ลงชื่อ ๑๙๒

(นางพยอม วงศ์คำเหลา)

ตำแหน่ง หัวส่วนผู้จัดการ

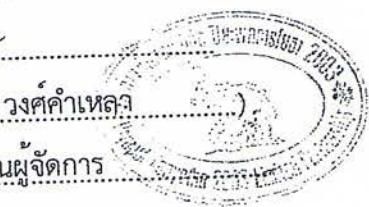

八. ๑
(ลงชื่อ) นางพยอม วงศ์คำเหลา ผู้ว่าราชการ
ขายงานตั้ง กับปิตันนท์)

(ลงชื่อ) ๑๙๒ ผู้จัดการ
นงนัชพยอม วงศ์คำเหลา)

(ลงชื่อ) ๑๙๒ พยาน
(นายชานวัฒน์ ดาวรักษ์)

(ลงชื่อ) ๑๙๒ พยาน
(นายชาญวิทย์ สิงห์คง)

(ลงชื่อ) ประธานกรรมการ

(ลงชื่อ) กรรมการ

(ลงชื่อ) กรรมการ



บัญชีแสดงปริมาณเนื้องาน ค่าวัสดุก่อสร้าง (B.O.Q.)

บัญชีรายละเอียดบริภารงาน เพื่อประกอบการเสนอราคาจ้างเหมา โครงการปรับปรุงถนนลาดยางเดิน เป็นผู้จัดจ้างร่วมกับผู้ร่วมเดิน
สาย อ.บ.ล.1-0109 บ้านค่านเกล้า - บ้านคอนตูร อ.แก้ววิริย์ราษฎร จังหวัดอุบลราชธานี

ลำดับ	รายการ	หน่วย	ปริมาณ	ราคาค่าหน่วย	ราคากัน	Factor F	ราคาก่อหน่วย X FF	ราคากลาง
1	งานชั้นพื้นทาง (SUBBASE) 1.1 งานชั้นดูดซึมน้ำทางเดิน (ชั้นทึ้ง)	ตร.ม.	700.00	16.05	11,235.00	1.3624	21.87	15,309.00
2	งานรองพื้นทาง และพื้นทาง 2.1 งานทรารยองให้ผิวคอนกรีต หนา 5 ซม	ลบ.ม.	35.00	337.82	11,823.70	1.3624	460.25	16,108.75
3	งานผิวทาง 3.1 งานผิวทางปูร์ตแอนด์ชิมเน็ต หนา 15 ซม. 3.2 งานรอยต่อเพื่อขยายตามยาว (Expansion Joint) RB 19 mm. 3.3 งานรอยต่อเพื่อหดตามยาว (Contraction Joint) RB 19 mm. 3.4 งานรอยต่อตามยาว (Longitudinal Joint) DB 16 mm.	ตร.ม. ม. ม. ม.	700.00 14.00 56.00 140.00	414.91 133.29 88.38 90.21	290,437.00 1,866.06 4,949.28 12,629.40	1.3624 1.3624 1.3624 1.3624	565.27 181.59 120.41 122.90	395,689.00 2,542.26 6,742.96 17,206.00
4	งานไฟล์ทาง 4.1 งานไฟล์ทางลูกกลิ้งปรับเที่ยวด้วย	ลบ.ม.	21.00	132.85	2,789.85	1.3624	180.99	3,800.79
5	งานตีสีน้ำเงิน	ตร.ม.	32.00	260.00	8,320.00	1.3624	354.22	11,335.04
6	งานติดตั้ง 6.1 ป้ายประชาสัมพันธ์ 6.2 หลักนำทาง	ชุด ตัน	1.00 14.00	3,000.00 600.00	3,000.00 8,400.00	1.3624 1.3624	4,087.20 817.44	4,087.20 11,444.16
รวม								355,450.29
FACTOR F								128,814.87
รวมราคาค่าก่อสร้างเป็นเงินทั้งสิ้น								484,265.16
รวมราคาค่าก่อสร้างเป็นเงินทั้งสิ้น (เพียง)								484,000.00
(ผู้อักษร)				(ตัวเลขภาษาไทย)				


ข้าพเจ้าขอรับรองว่า จะทำการส่งมอบพัสดุสิ่งของหรือมอบงาน ให้กับองค์การบริหารส่วนจังหวัดอุบลราชธานี ที่อยู่ในรายละเอียดบริภารงานดังกล่าวข้างต้น ถูกต้องและครบถ้วนบริบูรณ์โดย

(ลงชื่อ) 

ผู้จัดจ้าง



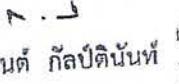(ลงชื่อ) 
(นายกานต์ กลับดินันท์)

(ลงชื่อ) 
(นางสาวพิมพ์ ดารารัช)

(ลงชื่อ) 
(นายชาญวิทย์ ลิ้มศักดิ์)

(ลงชื่อ) 
(นายพงษ์สวัสดิ์ ธรรมรงค์)

(ลงชื่อ) 
(นายพงษ์สวัสดิ์ ธรรมรงค์)

(ลงชื่อ) 
(นายพงษ์สวัสดิ์ ธรรมรงค์)

ประชาราษฎร์กรรมการ

กรรมการ

กรรมการ



ที่ อบ. 001166

สำนักงานทะเบียนหุ้นส่วนบริษัทจังหวัดอุบลราชธานี

กรมพัฒนาธุรกิจการค้า กระทรวงพาณิชย์

หนังสือรับรอง

ขอรับรองว่าห้างหุ้นส่วนนี้ ได้จดทะเบียนเป็นนิติบุคคล ตามประมวลกฎหมายแพ่งและพาณิชย์ เมื่อวันที่ 19 มิถุนายน 2546 ทะเบียนนิติบุคคลเลขที่ 0343546000924

ปรากฏข้อความในรายการตามเอกสารทะเบียนนิติบุคคล ณ วันออกหนังสือนี้ ดังนี้

1. ชื่อห้างหุ้นส่วน ห้างหุ้นส่วนจำกัด ปิยะผลการโยรา 2003

2. ผู้เป็นหุ้นส่วนของห้างหุ้นส่วน มี 3 คน ตามรายชื่อดังนี้

1. นางพยอม วงศ์คำเหลา	ลงหุ้นด้วย เงิน
จำนวน	3,000,000.00 บาท
2. นายบุญชัย วงศ์คำเหลา	ลงหุ้นด้วย เงิน
จำนวน	1,000,000.00 บาท
3. นายชัยโรจน์ เจริญวงศ์คำเหลา	ลงหุ้นด้วย เงิน
จำนวน	1,000,000.00 บาท

3. หุ้นส่วนผู้จัดการของห้างหุ้นส่วนนี้ มี 1 คน ตามรายชื่อดังนี้

1. นางพยอม วงศ์คำเหลา/

4. ข้อจำกัดอำนาจหุ้นส่วนผู้จัดการ มีดังนี้ ไม่มี/

5. สำนักงานแห่งใหญ่ ตั้งอยู่เลขที่ 50 หมู่ที่ 10 ตำบลท่าลาด อ.เก่าวารินชำราบ จังหวัดอุบลราชธานี/

6. วัตถุที่ประสงค์ของห้างหุ้นส่วนนี้มี 43 ข้อ ดังปรากฏในสำเนาเอกสารแนบท้ายหนังสือรับรองนี้ จำนวน 4 แผ่น โดยมีข้อความดังนี้

สำเนาถูกต้อง

ลายมือชื่อนายทะเบียนซึ่งรับรองเอกสารเป็นสำคัญ

(ลงชื่อ) ผู้ว่าจ้าง
(นายกานต์ กัลป์ตันนท์)
ออกให้ ณ วันที่ 18 เดือน พฤษภาคม พ.ศ. 2566

(ลงชื่อ) พยาน
(นางพยอม วงศ์คำเหลา)
(นางสาวพยอม ดาวาชี) ตัณกพูนเกียรติ

(ลงชื่อ) พยาน
(นายชาญชัย ลังหะ)
(นายชาญชัย ลังหะ) ประจำกรรมการ

(ลงชื่อ) กรรมการ
(นายชาญชัย ลังหะ)

นางพยอม วงศ์คำเหลา

คำเดือน : สูตรตรวจสอบข้อควรทราบท้ายหนังสือรับรองฉบับนี้ถูกครอง



กรมพัฒนาธุรกิจการค้า กระทรวงพาณิชย์
Department of Business Development
Ministry of Commerce

ก้าวสำคัญ
สู่ความยั่งยืน

Leading Business
Transformation





ที่ อบ. 001166

สำนักงานทะเบียนหุ้นส่วนบริษัทจังหวัดอุบลราชธานี
กรมพัฒนาธุรกิจการค้า กระทรวงพาณิชย์

หนังสือรับรอง

ข้อควรทราบ ประกอบหนังสือรับรอง ฉบับที่ อบ. 001166

1. นิติบุคคลนี้ได้ส่งงบการเงินปี 2564
2. หนังสือนี้รับรองเฉพาะข้อความที่ห้าง/บริษัทได้นำมาจดทะเบียนไว้เพื่อผลทางกฎหมายเท่านั้น ข้อเท็จจริงเป็นสิ่งที่ควรหาให้พิจารณาฐานะ
3. นายทะเบียนอาจเพิกถอนการจดทะเบียน ถ้าปรากฏว่าข้อความอันเป็นสาระสำคัญที่จดทะเบียนไม่ถูกต้อง หรือเป็นเท็จ

สถานที่ออกต้อง

(ลงชื่อ)	นายกานต์ กัลปิดันนท์	ผู้อำนวยการ
(ลงชื่อ)	ไชย พย้อม วงศ์คำเหลา	ผู้รับรอง
(ลงชื่อ)	นางสาวนันดา ดาวรักษ์	พยาน
(ลงชื่อ)	นายชาญวิทย์ สิงห์โคตร	พยาน
(ลงชื่อ)	ประยูร ธรรมกิจ	พยาน
(ลงชื่อ)	กระทรวงการค้า	นางพมล วงศ์คำเหลา
(ลงชื่อ)	กระทรวงการ	



กรมพัฒนาธุรกิจการค้า กระทรวงพาณิชย์
Department of Business Development
Ministry of Commerce

ก้าวสู่การเปลี่ยนผ่าน
สู่ความยั่งยืน

Leading Business
Transformation



ที่ อบ. 001166

ออกให้ ณ วันที่ 18 เดือน เมษายน พ.ศ. 2566

ห้างหุ้นส่วนจำกัด ปิยะผลการโยธา 2003

ร.1 (๒๖)

รายละเอียดทรัพย์สินทั่วไป

วัสดุที่ประสงค์ท้าไป

(1) ชื่อ จัดหา รับ ฯลฯ เช่น กิจกรรมสังสรรค์ ครอบครัว ปรับปรุง ใช้ และอัดการ โดยประมาณอื่น ซึ่งห้ามนำเข้าออกนอกประเทศ

ต้องผลของทรัพย์สินนี้

(2) ขาย โอน จ่าย จำหน่าย แลกเปลี่ยน และจ้างนาทีทรัพย์สินโดยประกาศอื่น

(3) เป็นหมายหน้า ตัวแทน ตัวแทนค้าค่าด่างในกิจการและธุรกิจทุกประเภท เว้นแต่ในอุรุกิจประจำเดือน ภาระสมำชิกให้ลงนามตาม และการค้าหลักทรัพย์

(4) ถูกยึดเงิน เงินเดือนบัญชีจากธนาคาร นิติบุคคล หรือสถาบันการเงินอื่น และให้คุ้มครองหรือให้เครื่องดั่งเชื้อราอื่น

โดยจะมีลักษณะกันหรือไม่ก็ตาม รวมทั้งการรับ ออก โอน และลักษณะตัวเงิน หรือตราสารที่เปลี่ยนมือได้อย่างอื่น เว้นแต่ใน ธุรกิจธนาคาร ธุรกิจเงินทุน และธุรกิจเครื่องดื่มขี้เซร์

(5) ทำการจัดตั้งสำนักงานสาขาหรือแห่งตั้งตัวแทน รั้งภัยในและภายนอกประเทศไทย

(6) เป้าเป็นหุ้นส่วนจัดตั้งกิจการ ดำเนินกิจการหุ้นในบริษัทจำกัด และบริษัทมหาชน์จำกัด

วัสดุที่ประสงค์ประกอบหมายกรณี

(7) ประกอบกิจการค้าล็อตมีชีวิต เนื้อสัตว์ข้าวเหลือง เม็ดสัตว์แย้มแข็ง และเนื้อสัตว์บรรจุภัณฑ์

(8) ประกอบกิจการค้า ข้าว ข้าวโพด มันสานบะหลัง มันสานบะหลังอัลมีนีด กาแฟ เม็ดมะม่วงหิมพานต์ ตัว ชา สะตุ่ง ปาล์มน้ำมัน ปอ ผ้าม่าน พืชไร่ พลิตกันภัยจากล้านค้าดังกล่าว ครั้ง หนังสัตว์ เยลล์สัตว์ ไม้ แร่ ย่าง ยางตับ ยางแผ่น หรือยางชนิดอื่นบันดาลสีด้วยน้ำ หรือได้มาจากการส่วนหนึ่งส่วนใดของดินย่างหาร ของป้าสมุนไพร และพิษผลทางเกษตรอื่นทุกชนิด

(9) ประกอบกิจการค้า ผัก ผลไม้ หน่อไม้ พืชใบใหญ่ พืชสวน บุหรี่ ยาเส้น เครื่องดื่ม น้ำดื่มน้ำผลไม้ สุรา เบียร์ อาหาร สด อาหารแห้ง อาหารสำเร็จรูป อาหารทะเลบรรจุภัณฑ์ เครื่องประป้อง เครื่องปูรุสอาหาร น้ำซอส น้ำคัลล์ น้ำมันพีช อาหารสัตว์ และเครื่องปรุงรสด้วยน้ำ

(10) ประกอบกิจการค้า ผ้า ผ้าห่อจากใบปิ้งเคระห์ ถ้วย ถ้วยปั้นยืด เส้นใยในล่อน ไอยลังเคราะห์ เส้นต้ายิบดี เครื่องชุ่มห่ม

เสื้อผ้าล่าร์วีรูป เครื่องแต่งกาย เครื่องประดับกาย ถุงเท้า ถุงมือ เครื่องหนัง รองเท้า กระเบ้า เครื่องอุปกรณ์อื่น สิ่งห่อ อุปกรณ์การเส้นกีฬา

(11) ประกอบกิจการค้า เครื่องเหมือนกัน ก่อสร้าง เครื่องเรือน เฟอร์นิเจอร์ เครื่องแก้ว เครื่องครัว ตู้เย็น เครื่องงปรับอากาศ เครื่องเพลิงอากาศ พัดลม เครื่องดูดอากาศ หม้อนุ่งข้าวไก่ฟ้า เตารีดไฟฟ้า เครื่องทำความร้อน เครื่องทำความเย็น เครื่องปั่นเครื่อง เครื่องบีบไฟฟ้า อุปกรณ์ไฟฟ้า รวมทั้งอุปกรณ์และอุปกรณ์ของล้านค้าดังกล่าว

(12) ประกอบกิจการค้า วัสดุก่อสร้าง อุปกรณ์และเครื่องมือใช้ในการก่อสร้าง เครื่องมือช่างทุกประเภท วิสดุ เครื่องมืออาชีวะ เครื่องตกแต่งอาคาร เครื่องเหล็ก เครื่องห้องแตง เครื่องห้องเสื้อ เครื่องเคลือบ เครื่องสูบกันภัย อุปกรณ์ประจำห้องน้ำและ แหล่งอุปกรณ์ของสินค้าดังกล่าว

(13) ประกอบกิจการค้า เครื่องจักร เครื่องยนต์ เครื่องมือกล เครื่องหุ่นยนต์ ยานพาหนะ เครื่องกำเนิดไฟฟ้า เครื่องสูบน้ำ (ลงชื่อ) ผู้ดำเนินการ

เครื่องบันบัน้ำเสียง และเครื่องกำจัดขยะ

(14) ประกอบกิจการค้า น้ำมันเชื้อเพลิง ถ่านหิน ผลิตภัณฑ์อย่างอื่นที่ก่อให้เกิดพลังงาน และสถานบริการตามนัยของ พลัง (ลงชื่อ) นายกานต์ ก้าวบัตตินันท์

(15) ประกอบกิจการค้า ยา ยาสักรายโรค ยาสัขภัณฑ์ เคมีภัณฑ์ เครื่องมือแพทย์ เครื่องมือเครื่องซื้อขายยาค้าสัค ปุ๋ย น้ำยาพิษ วนัช วงศ์คำเหลา

(16) ประกอบกิจการค้า เครื่องสำอาง อุปกรณ์เครื่องมือและเครื่องใช้เสริมความงาม นางสาวปักกาเจ พัฒนา (ลงชื่อ) พัฒนา

(17) ประกอบกิจการค้า กระดาษ เครื่องเขียน แบบพิมพ์ หนังสือ อุปกรณ์การเรียนการสอน อุปกรณ์การถ่ายภาพ และภาษาไทย เครื่องคานวน เครื่องพิมพ์ อุปกรณ์การพิมพ์ ฟิล์มพิมพ์ หนังสือพิมพ์ ดูแลเอกสาร เครื่องเขียนสำนักงาน

เครื่องดื่มสุรา คอมพิวเตอร์ รวมทั้งอุปกรณ์และอะไหล่ดูแลรักษา (ลงชื่อ) นางสาวน้ำฝน วงศ์คำเหลา

(18) ประกอบกิจการค้า ทอง นาฬิกา เงิน เหรียญ เครื่องประดับ อัญมณี อัญมณี รวมทั้งอัญมณีที่มีลักษณะ

(ลงชื่อ) กรรมการ

นางพยอม วงศ์คำเหลา

ก้าวบัตตินันท์
สัญญาฉบับนี้

Leading Business
Transformation



กรมพัฒนาธุรกิจการค้า กระทรวงพาณิชย์
Department of Business Development
Ministry of Commerce



ที่ อบ. 001166

ออกให้ ณ วันที่ 18 เดือน เมษายน พ.ศ. 2566

ห้องทุ่นส่วนสำนัก บริษัทเอกการโยธา 2003

- (19) ประกอบกิจกรรมค้า เมืองพลาสติก พลาสติก หรือสีทึบสีฟ้า เหลือง หินเด็กปูร์บีกาพัสดุเคลือบ น้ำมันสีฟ้าไวจูป
(20) ประกอบกิจกรรมค้า ยางเทียม สังกะตีทึบ สังกะตีหื่อสีน้ำเงินค้าดังกล่าวโดยกรรมวิธิทางวิทยาศาสตร์
(21) สังเขามาล่างฝายในประเทศและส่งออกใบจ้างหน่ายตั้งต่างประเทศ ซึ่งสินค้าตามที่กำหนดไว้ในสัมภาระด้วย
(22) ทำการประนูลเพื่อขบวนสินค้าตามวัสดุที่ประสงค์ให้บุคคล คณบุคคล ผู้ดูแลบุคคล ส่วนราชการและองค์การของรัฐ

ทั้งภายในและภายนอกประเทศไทย

สำเนาถูกต้อง

(ลงชื่อ)

~ ~

ผู้อำนวยการ

(นายกานต์ กัลปิตินันท์)

(ลงชื่อ)

~ ~

ผู้อำนวยการ

(นางพยอม วงศ์คำเหลา)

(ลงชื่อ)

~ ~

ผู้อำนวยการ

(นายชัยวิทย์ ลังทัด)

นางพยอม วงศ์คำเหลา



กรมพัฒนาธุรกิจการค้า กระทรวงพาณิชย์
Department of Business Development
Ministry of Commerce

ก้าวสู่การค้า glob
Laoing Business Transformation



ที่ อบ. 001166

ออกให้ ณ วันที่ 18 เดือน เมษายน พ.ศ. 2566

ห้างหุ้นส่วนจำกัด ปียะพลการโภชนา


(23) ประกอบกิจการรับเหมาต่อสร้างอาคาร อาคารพาณิชย์ อาคารที่พักอาศัย สถานที่ทำการ ถนน สะพาน เรือน อุปกรณ์ และงานก่อตัวรังอ่างอิฐหกชั้น รวมทั้งรับทำงานโดยทากประเมา

(24) ประกอบกิจการโรงเรน ภาคการ น้ำ ในท่อ ใบวัสดุ ใบอนุญาต โรงอาหารหรือโรงอาหารอื่น สถานทักษากาраж สำนักงาน ก่อตัวรังอ่างอิฐหกชั้น

(25) ประกอบกิจการขนส่งและขนถ่ายสินค้า และคนโดยสารทั้งบกทางบก ทางน้ำ ทางอากาศ ทั้งภายในประเทศ และระหว่างประเทศ รวมทั้งรับบริการนำของออกจากท่าเรือตามพื้นที่ศุลกากร และการจัดซื้อจัดจ้างการขนส่งหกชั้น

(26) ประกอบกิจการซักรีดเสื้อผ้า ตัดเย็บ แค่ผ้า เชริฟ สวาย

(27) ประกอบกิจการรับจ้างต่ำขุป ล้าง อัด ขยาขุป รวมทั้งเอกสาร

(28) ประกอบกิจการซักรีดและจัดทำหน้ายากหนด

(29) ประกอบกิจการให้บริการซ่อมแซม บำรุงรักษา ตรวจสอบ อัดฉีด ห่นน้ำขากันสนิมสำหรับขานทางทะเลและภูมิภาค รวมทั้งบริการติดตั้ง ตรวจสอบ และแก่ไขอุปกรณ์ ป้องกันวินาศภัยทุกประเภท

(30) ประกอบกิจการบริการทางด้านกฎหมาย ทางบัญชี ทางวิศวกรรม ทางสถาปัตยกรรม รวมทั้งกิจการโภชนา

(31) ประกอบธุรกิจบริการรับค้าประกันหนี้สิน ความรับผิดชอบ และการปฏิบัติตามสัญญาของบุคคลอื่น รวมทั้งรับบริการค้าประกันบุคคลซึ่งเดินทางเข้ามาในประเทศไทยหรือเดินทางออกไปต่างประเทศตามกฎหมายว่าด้วยคนเข้าเมือง กฎหมายว่าด้วยภาษีอากร และกฎหมายอื่น

(32) ประกอบธุรกิจบริการรับเป็นที่ปรึกษาและให้คำแนะนำปัญหาเกี่ยวกับค้านบริหารงานพาณิชยกรรม ดุษดากรรณ รวมทั้งปัญหาการผลิต การตลาดและจัดจำหน่าย

(33) ประกอบกิจการบริการจัดเก็บ รวมรวม จัดท่า จัดพิมพ์และเผยแพร่สัมภาระ ข้อมูลในทางเกณฑ์กรรม ดุษดากรรณ พาณิชยกรรม การเงิน การตลาด รวมทั้งวิเคราะห์และประเมินผลในการดำเนินธุรกิจ

(34) ประกอบกิจการ โรงเรนขายาลออกซัน สถานพยาบาล รับรักษาคนไข้และสูปปะเข็น รับรู้การค้าตุนแตงห้อหุ้นเช้าน วิชาการเกี่ยวกับการแพทย์ การอนามัย

(ลงชื่อ) นายกานต์ กัลปีตันบุพเพรช์ วงศ์วิจิตร

(ลงชื่อ) มนู ผิรบุญชัย

นางพยอม วงศ์คำเหลา

(ลงชื่อ) (นางบานจตุ์ ตราจตุ)

(ลงชื่อ) น. พันธ์

(ลงชื่อ) (สมชัยวิวัฒน์ ลิมทัศ)

ประชานกัรริยการ

(ลงชื่อ) กรรมการ

(ลงชื่อ) กรรมการ

นางพยอม วงศ์คำเหลา



กรมพัฒนาธุรกิจการค้า กระทรวงพาณิชย์
Department of Business Development
Ministry of Commerce

ก้าวสู่การเปลี่ยนผ่าน
Business Transformation



ที่ อบ. 001166

ออกให้ ณ วันที่ 18 เดือน เมษายน พ.ศ. 2566

หัวหน้าส่วนเจ้ากัด ปีบะเพลการโยรา 2003

รัฐดุที่ประชุมดังนี้ หัวหน้าส่วน/บริษัท นี้ บี 43 ข้อ ก็จพี

(35) ประกอบธุรกิจในการรับเรื่มผู้จัดการและคุณผลประโยชน์ เก็บผลประโยชน์และจัดการทรัพย์สินให้บุคคลอื่น

(36) ประกอบกิจการดำเนินการ ทำไว้ ทำมาเกลือ ทำไปไม่ทำตามอย่าง เตียงสัตว์ และกิจการคอกป่าสัตว์

(37) ประกอบกิจการโรงเรียน โรงเรียนสืบสานและอนามัย โรงเรียนต่อศึกษา โรงเรียนผลิตเชิงพาณิชย์และเชื่อม.....

โรงเรียนผลิตเครื่องมือคิดเห็นเพา โรงเรียนอุดมปอ โรงเรียนสักคิ้วมั่นพีช โรงเรียนกระดาษ โรงเรียนกระสอบ โรงเรียนหอต้า โรงเรียนบ้านถ้ำ

โรงเรียนห้องและหินพัฒนาลักษณะ โรงเรียนผลิตและหล่อหอคงทางรถชนน์ โรงเรียนผลิตเหล็ก โรงเรียนหล่อและโรงลึงไถหะ โรงเรียนอะตี

โรงเรียนผลิตอาหารสำเร็จรูป โรงเรียนธุร้า โรงเรียนแก๊ส โรงเรียนบุหรี่ โรงเรียนเก้า โรงเรียนผลิตเครื่องคั่น โรงเรียนหล่ออย่าง

โรงเรียนประกอบธรรมนิตร โรงน้ำแข็ง

(38) ประกอบกิจการประมง แพปลา สะพานปลา

(39) ประกอบกิจการเหมืองแร่ โรงเรียนดุจแร่ แยกแร่ แปรสภาพแร่ หลอมแร่ สำราญแร่ วิเคราะห์และตรวจสอบแร่ ฯลฯ

ระเบิดหินและยื่อหิน

(40) ประกอบกิจการจำเนาเม่ายาเด่นพื้น เสาเข็ม เสาไฟฟ้า ศั้นสะพาน รั้วสำรี รั้วกันคิน และรับจ้างถอนเสาเข็ม เจี้งเจะ รวมถึงให้เช่ารัตน์อัญญาภรณ์ ชิฐ หิน ดิน ทราย หุกชนิด

(41) ประกอบกิจการ โรงเรียนผลิตคอกนกรีต และผลิตภัณฑ์เกี่ยวกับคอกนกรีตหุกชนิด เช่น ห่อร่องน้ำ เสาเข็ม แผ่นพื้น ป้องกันสำเร็จรูป รั้วสำรี เป็นต้น

(42) ประกอบกิจการประมูลเพื่อรับซังกำของ ศามวัดอุปประสงค์หั้งหมด ให้แก่บุคคล ภยະบุคคล นิคิบุคคล ส่วนราชการ และองค์กรของรัฐ

(43) ประกิจการนำเข้า รวมทั้งธุรกิจที่เกี่ยวข้องกับการนำเข้าทั่วหุกชนิด

สำเนาถูกต้อง

(ลงชื่อ) ๑.๑ ผู้อำนวยการ

นายกานต์ กอลปิตนันท์

(ลงชื่อ) ๑.๒ ผู้อำนวยการ

นางพยอม วงศ์คำเหลา

(ลงชื่อ) ๑.๓ ผู้อำนวยการ

(นางปานจิต ต่อราษฎร)

(ลงชื่อ) ๑.๔ ผู้อำนวยการ

(นายมนวิทย์ ลังหะกุล)

(ลงชื่อ) ๑.๕ ผู้อำนวยการ

ประธนากรรัตน์

(ลงชื่อ) ๑.๖ ผู้อำนวยการ

ธรรมรงค์

นางพยอม วงศ์คำเหลา



กรมพัฒนาธุรกิจการค้า กระทรวงพาณิชย์
Department of Business Development
Ministry of Commerce

ก้าวสู่ธุรกิจ
ด้วยดิจิทัล
Living Business
Transformation












(นายกานต์ กัลปัตันนท์)










นางพยอม วงศ์คำเหลา

e-GP 03-0102

วันที่แจ้งลงทะเบียน 08/12/2557

แบบแสดงการลงทะเบียนในระบบ e-GP

วันที่อนุมัติ 08/12/2557

ลำดับการลงทะเบียน M-2557-053069

วันที่เริ่มใช้งาน 08/12/2557

สำหรับผู้ประกอบการที่ขอรับรองการค้าอิเล็กทรอนิกส์

1.เลขประจำตัวผู้เดียวภาษีอากร(0343546000924)

ประเภทผู้ประกอบการ นิติบุคคล

2.ชื่อสถานประกอบการ ห้างหุ้นส่วนจำกัด ปิยะพลการโภชา 2003

ชื่อภาษาอังกฤษ (ถ้ามี)

3.ที่ตั้งสำนักงาน : อาคาร

ชั้นที่ หมู่บ้าน

เลขที่ 50

หมู่ที่ 10 ตรอก/ซอย

ถนน

ตำบล/แขวง ท่าลາດ

อำเภอ/เขต วารินชำราบ

จังหวัด อุบลราชธานี

รหัสไปรษณีย์ 34310

โทรศัพท์ 0895694978

อีเมล Wongkhamlao2529@gmail.com

4.กรณีบุคคลธรรมด้า

(เลขประจำตัวประชาชน -)

วัน/เดือน/ปีเกิด

สัญชาติ ไทย

6.ประเภทของการประกอบกิจการ

ประเภทกิจการ

ประเภทสินค้าและบริการ

 ผลิต วัสดุครุภัณฑ์ ส่งออก ที่ดินและสิ่งก่อสร้าง ขายส่ง จ้างก่อสร้าง ขายปลีก จ้างเหมา ให้บริการ เช่า จ้างที่ปรึกษา จ้างออกแบบและควบคุม

5.กรณีนิติบุคคล

ทะเบียนนิติบุคคลเลขที่ 0343546000924

วันเดือนปีที่จดทะเบียน 19/06/2546

จดทะเบียนที่

ทุน

(1) เงินทุนจดทะเบียน

5000000.00 (บาท)

(2) ทุนจดทะเบียนที่ชำระแล้ว


5000000.00 (บาท)

 กรณีผู้ลงทะเบียนลงข้อมูลหรือรูปภาพที่ไม่เหมาะสมในระบบการจัดซื้อจัดจ้างภาครัฐ จะถูกลงโทษเป็นผู้ที่งาน กรณีผู้ลงทะเบียนกระทำการใดๆอันเป็นการล่วงละเมิดศิทธิ์ในทรัพย์สินทางปัญญา ผู้ลงทะเบียนจะต้องรับผิดชอบแต่เพียงผู้เดียว

หมายเหตุ : แบบแสดงการลงทะเบียนในระบบ e-GP สามารถนำไปเป็นหลักฐานเอกสารการเสนอราคา กับหน่วยงานภาครัฐ ตั้งแต่วันที่ 1 เมษายน 2555 เป็นต้นไป สำหรับผู้ที่ได้รับอนุมัติ
 จัดซื้อที่มีมูลค่าตั้งแต่ 2,000,000 บาท (สองล้านบาท) ขึ้นไป ทั้งนี้เพื่อให้เป็นไปตามประกาศคณะกรรมการป้องกันและปราบปรามการฟอกเงิน กำหนดให้เป็น
 เรื่องหลักเกณฑ์และวิธีการจัดทำ และแสดงข้อมูลรายรับรายจ่ายของโครงการที่บุคคลหรือนิติบุคคลเป็นผู้สัญญาหน่วยงานของรัฐ พ.ศ. 2554 และแก้ไข^{ฉบับที่ ๑}
 เพิ่มเติมที่กำหนดให้ผู้ที่จะเข้าเป็นผู้สัญญาหน่วยงานภาครัฐที่สัญญานี้มุ่งค่าตอบแทนจำนวนเงินดังกล่าวต้องลงทะเบียนในระบบ e-GP

พิมพ์เมื่อวันที่ 09/07/2565 เวลา 14:48:32 น. รหัส asda4L

(ลงชื่อ) นายกานต์ กัลป์ดินนันห์ ผู้ว่าราชการ
 (ลงชื่อ) นางหย่อง วงศ์คำเหลา พยาน
 (ลงชื่อ) นางสาวจิตต์ ดาวรักษ์ พยาน
 (ลงชื่อ) นายชาญวิทย์ สิงห์คงชัย วงศ์คำเหลา

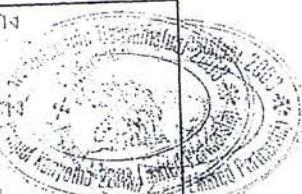

(ลงชื่อ) ประธานกรรมการ
 (ลงชื่อ) กรรมการ
 (ลงชื่อ) กรรมการ

ที่ 11404/2565

หนังสือรับรองการขึ้นทะเบียนผู้ประกอบการ SME
เพื่อการจัดซื้อจัดจ้างภาครัฐ (THAI SME-GP)สำนักงานส่งเสริมวิสาหกิจ
ขนาดกลางและขนาดย่อม
21 ถนนมีราชไวยวัฒนา
แขวงจอมพล เขตจตุจักร
กรุงเทพฯ 10900

สำนักงานส่งเสริมวิสาหกิจขนาดกลางและขนาดย่อม (สสว.) ขอรับรองว่า
นาง พยอม วงศ์คำเหลา
ชื่อสถานประกอบการ ห้างหุ้นส่วนจำกัด ปิยะพลการโยธา 2003

ผู้ประกอบการ	เลขทะเบียน	
นิติบุคคล	เลขทะเบียนพาณิชย์ หรือเลขประจำตัวผู้เสียภาษีอากร	0343546000924
	วันที่อนุมัติ	30 มิถุนายน 2565

เป็นผู้ประกอบการวิสาหกิจขนาดกลางและขนาดย่อม (SME) ที่ได้ขึ้นบัญชีรายการ
 พัสดุ และบัญชีรายชื่อไว้กับสำนักงานส่งเสริมวิสาหกิจขนาดกลางและขนาดย่อม (สสว.) ตาม
 ข้อกำหนดในกฎกระทรวงกำหนดพัสดุและวิธีการจัดซื้อจัดจ้างพัสดุที่รัฐต้องการส่งเสริมหรือ^{เงินเดือน}
 สนับสนุน (ฉบับที่ 2) พ.ศ.2563 เมื่อวันที่ 30 มิถุนายน พ.ศ. 2565 และมีผลจนถึงวันที่ 30
 มิถุนายน พ.ศ. 2566

(ลงชื่อ) ผู้ร่วมงาน
(นายกานต์ กัลปิดินันท์)(ลงชื่อ) นายชาวันย์ สวัสดิ์-ชูโต^{เจ้าหน้าที่}
(นางพยอม วงศ์คำเหลา)(ลงชื่อ) รองผู้อำนวยการงานพัสดุ วงศ์คำเหลา
สำนักงานส่งเสริมวิสาหกิจขนาดกลางและขนาดย่อม(ลงชื่อ) นฤทธิ์เบญ്ഞานน
(นายชาญวิทย์ สิงห์)

(ลงชื่อ) ประธานกรรมการ
หมายเหตุ: กรณีผู้ประกอบการเป็นนิติบุคคล (สูญเสียได้)
พิจารณาการเป็นวิสาหกิจขนาดกลางและขนาดย่อม ตามกฎกระทรวงกำหนด
ย่อม ตามกฎกระทรวงกำหนดลักษณะของวิสาหกิจขนาดกลางและขนาดย่อม พ.ศ. 2562 ตามที่ระบุไว้ใน
งบการเงินของผู้ประกอบการ ปี 2564








(ลงชื่อ) ๗ นายกานต์ กัลปิตันนห์)

(ลงชื่อ) ๑๙๖ ผู้รับผิดชอบ

(ลงชื่อ) นางพยอม วงศ์คำเหลา พยาน

(ลงชื่อ) บรมราชโภคต์ ดาวราย พยาน

(ลงชื่อ) ๗ นายชาญวิทย์ สิงห์คง พยาน


(ลงชื่อ) ประยุทธนการชนา
(ลงชื่อ) กรรมการ
(ลงชื่อ) กรรมการ
(ลงชื่อ) กรรมการ

หมายสำรองและขอขอบคุณ
องค์การบริหารส่วนจังหวัดอุบลราชธานี



โครงการปรับปรุงถนนลาดยางเดิม เป็นผิวจราจรคอนกรีตและลิฟท์

สาย บบ.ก.1 - 0109 บ้านคำนาเป็ด - บ้านดอนดู อำเภอวารินชำราบ จังหวัดอุบลราชธานี
มีพื้นที่ไม่ถูกอย่าง 700 ตารางเมตร

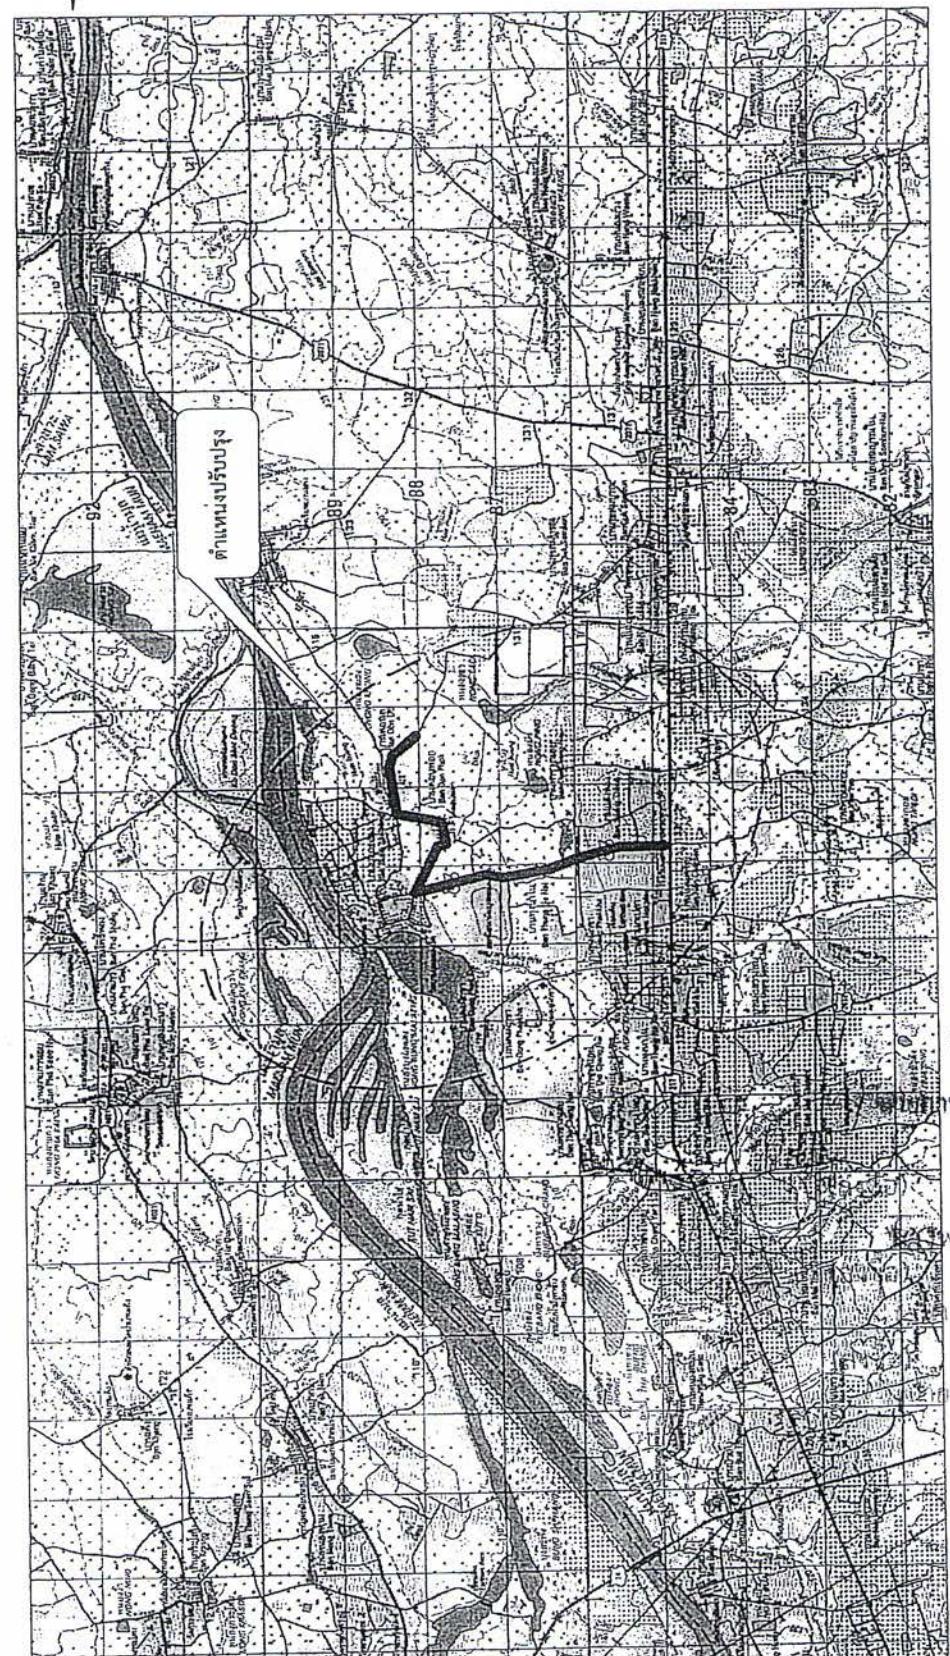


ชื่อโครงการ

ปรับปรุงถนนลาดยางเดิม
เป็นผิวจราจรคอนกรีตและลิฟท์



















ก. รวม NOT TO SCALE
..... ขนาดจริง
(เส้นที่ใช้)
(เส้นที่ใช้)
..... ขนาดจริง
(เส้นที่ใช้)
..... ขนาดจริง
(เส้นที่ใช้)

หน้าที่

- การเปลี่ยนผังใหม่ให้ตามครั้งที่ 2 และ 3 จะดูในส่วนที่ปรับเปลี่ยน
- ถนนลาดยางเดิมที่ไม่ถูกอย่าง 700 ตารางเมตร ให้แบบสร้างใหม่



ในส่วนของร่อง
WIRE MESH Dia 4 mm. @ 0.10x0.30 m.#

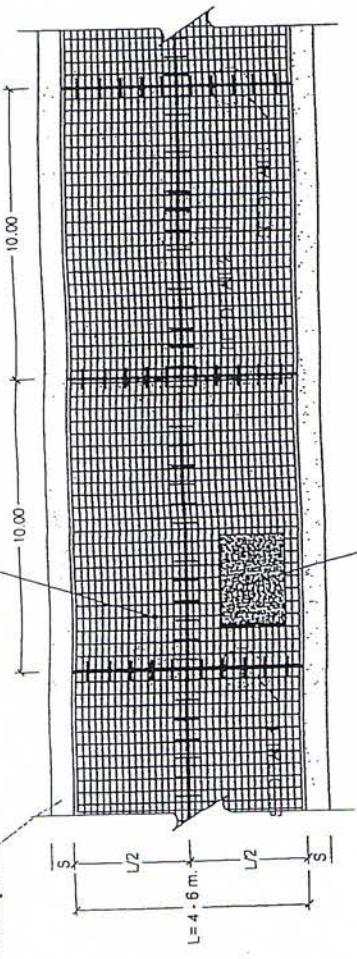


แบบแปลนแสดงการติดตั้งเหล็ก筋และเหล็กดัก

SCALE NO.

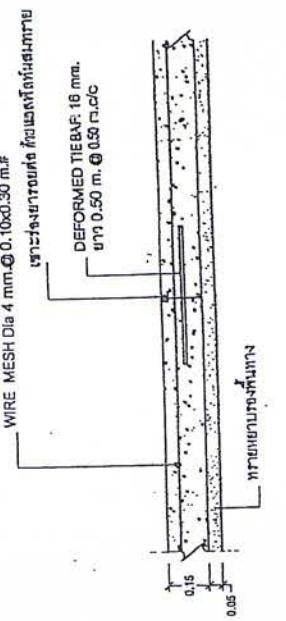


DETAIL 2. LONGITUDINAL JOINT (รายละเอียดเส้นเชื่อมต่อ)

SCALE NO.

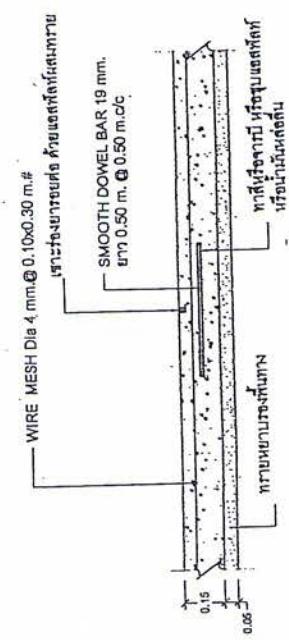


DETAIL 1. CONTRACTION JOINT (รายละเอียดเชิงตัวอ่อน)

SCALE NO.


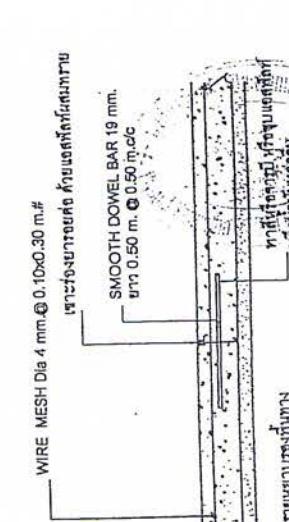


DETAIL 3. EXPANSION JOINT (รายละเอียดเชิงขยายตัว)


SCALE NO.

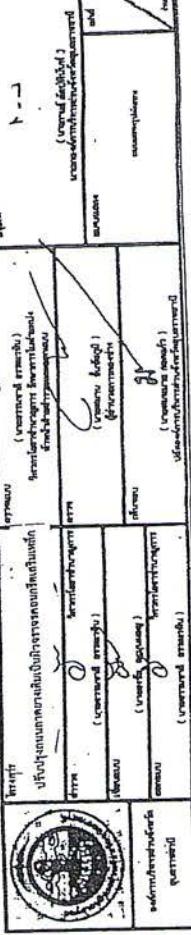

 เส้นทางสาย
ผู้จัดทำร่างวัน เมตร ยาว เมตร
ก่อสร้างโดย
ลงนามบริหารสถาบันน้ำดื่มและสุขาภิบาล ปีบะระมาน พ.ศ.

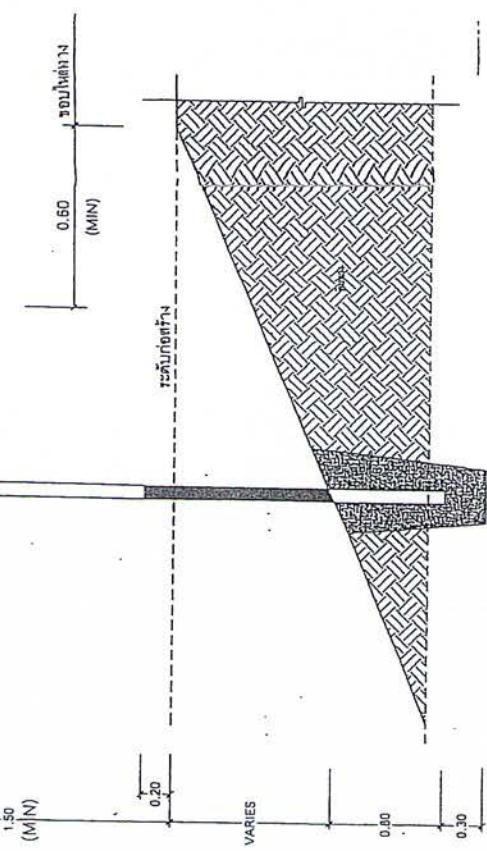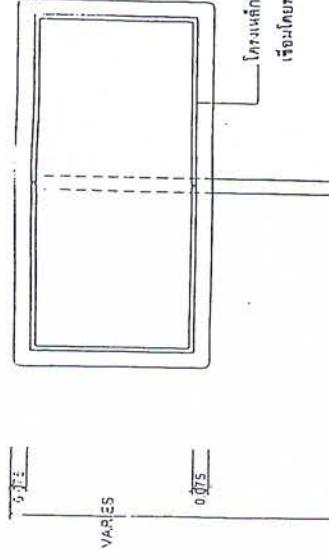

แสดงการติดตั้งเส้าป้าย 4.4 (G)

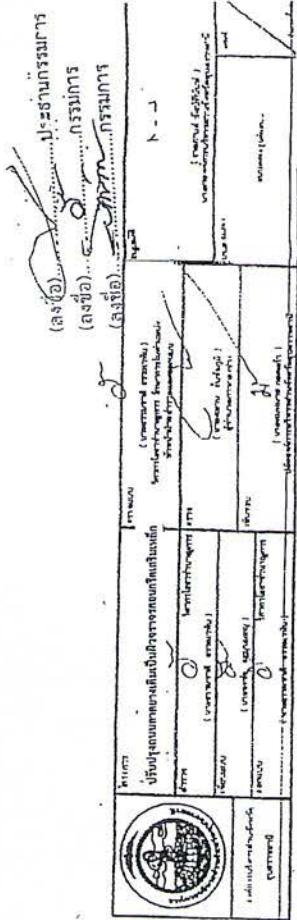


รายงานการสำรวจ

.....

.....

.....

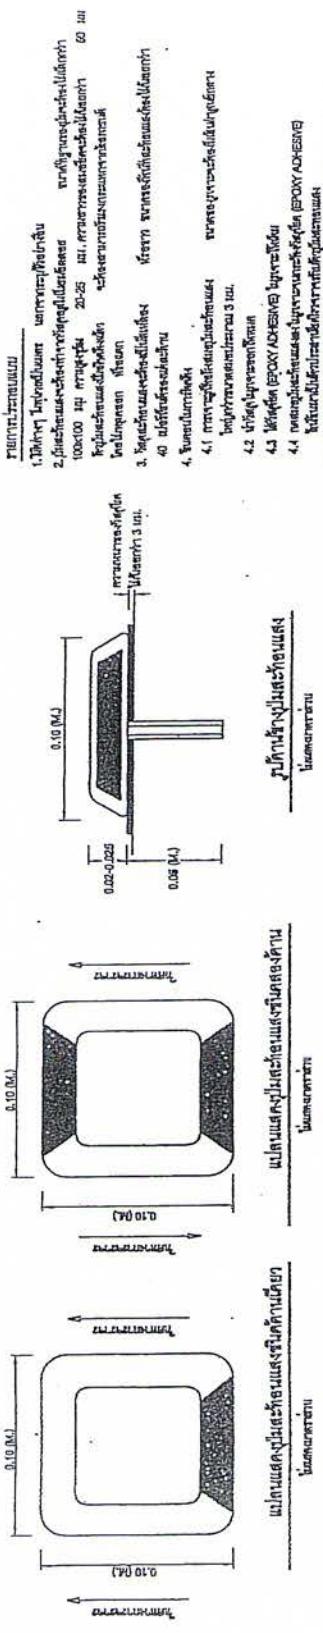






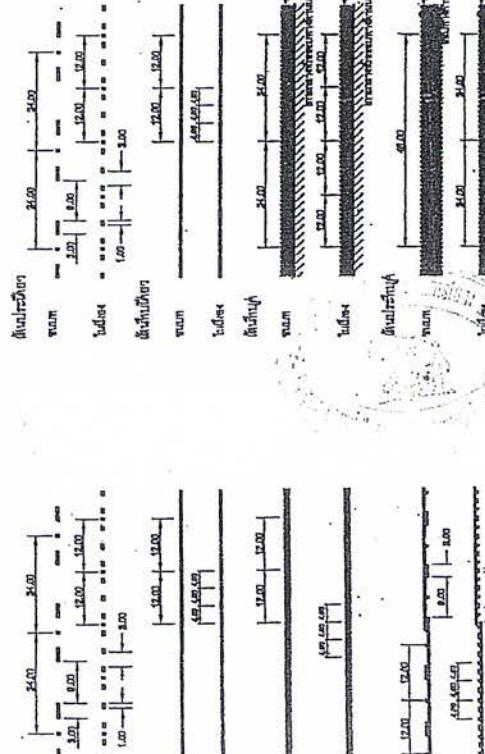



.....

.....

นายกานต์ ก้อนปีติบันที
ช่างพอยอน วงศ์คำเหลา
















(GUIDE POST)

ห้องน้ำสี	มาตรฐาน	มาตรฐานห้องน้ำสี	มาตรฐานห้องน้ำสี	มาตรฐานห้องน้ำสี
ผู้ผลิต	คงเหลือเม็ด	(กศ)	(กศ)	(กศ)
แมร์	แมร์	แมร์	แมร์	แมร์
พี.วี.ก้า 75	4	7	12	24
75 - 98	6	11	18	36
100 - 148	6	13	21	42
150 - 188	6	14	24	48
200 - 288	8	18	27	54
300 - 7 500	10	18	30	60
แมร์ก้า 850	15	27	45	60

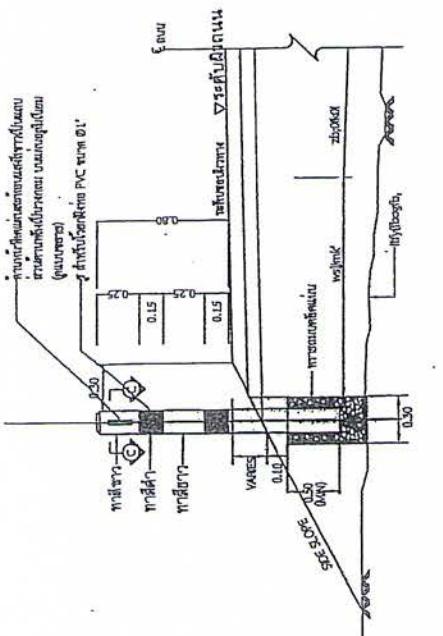

แบบ A-A

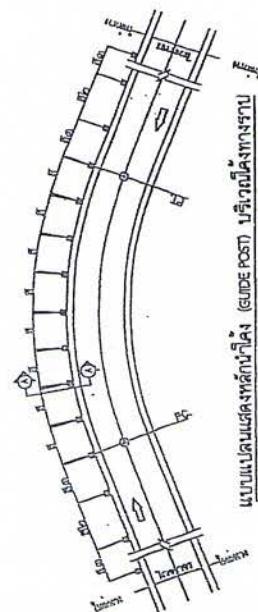


แบบ B-B




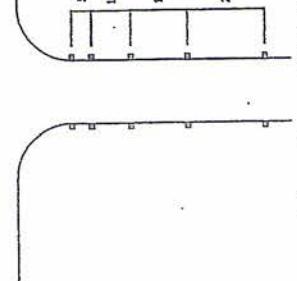

นายกานต์ กลัปสันนท์

(ลงชื่อ)

ผู้จัด

นางทัยอม วงศ์คำเหลา

(ลงชื่อ)

ผู้จัด

(นางปนันดา ดิษฐ์)


(ลงชื่อ)

ผู้จัด

(นายชาญวิทย์ สิงห์)

(ลงชื่อ)


ผู้จัด

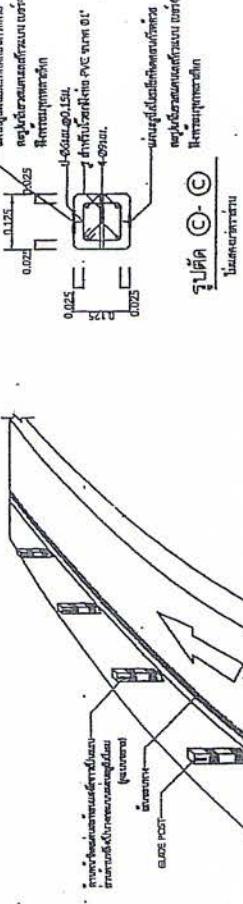

แบบ D-D



แบบ E-E

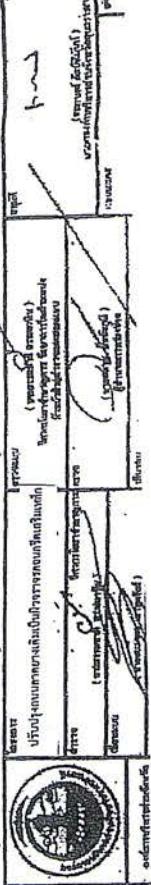


แบบ F-F





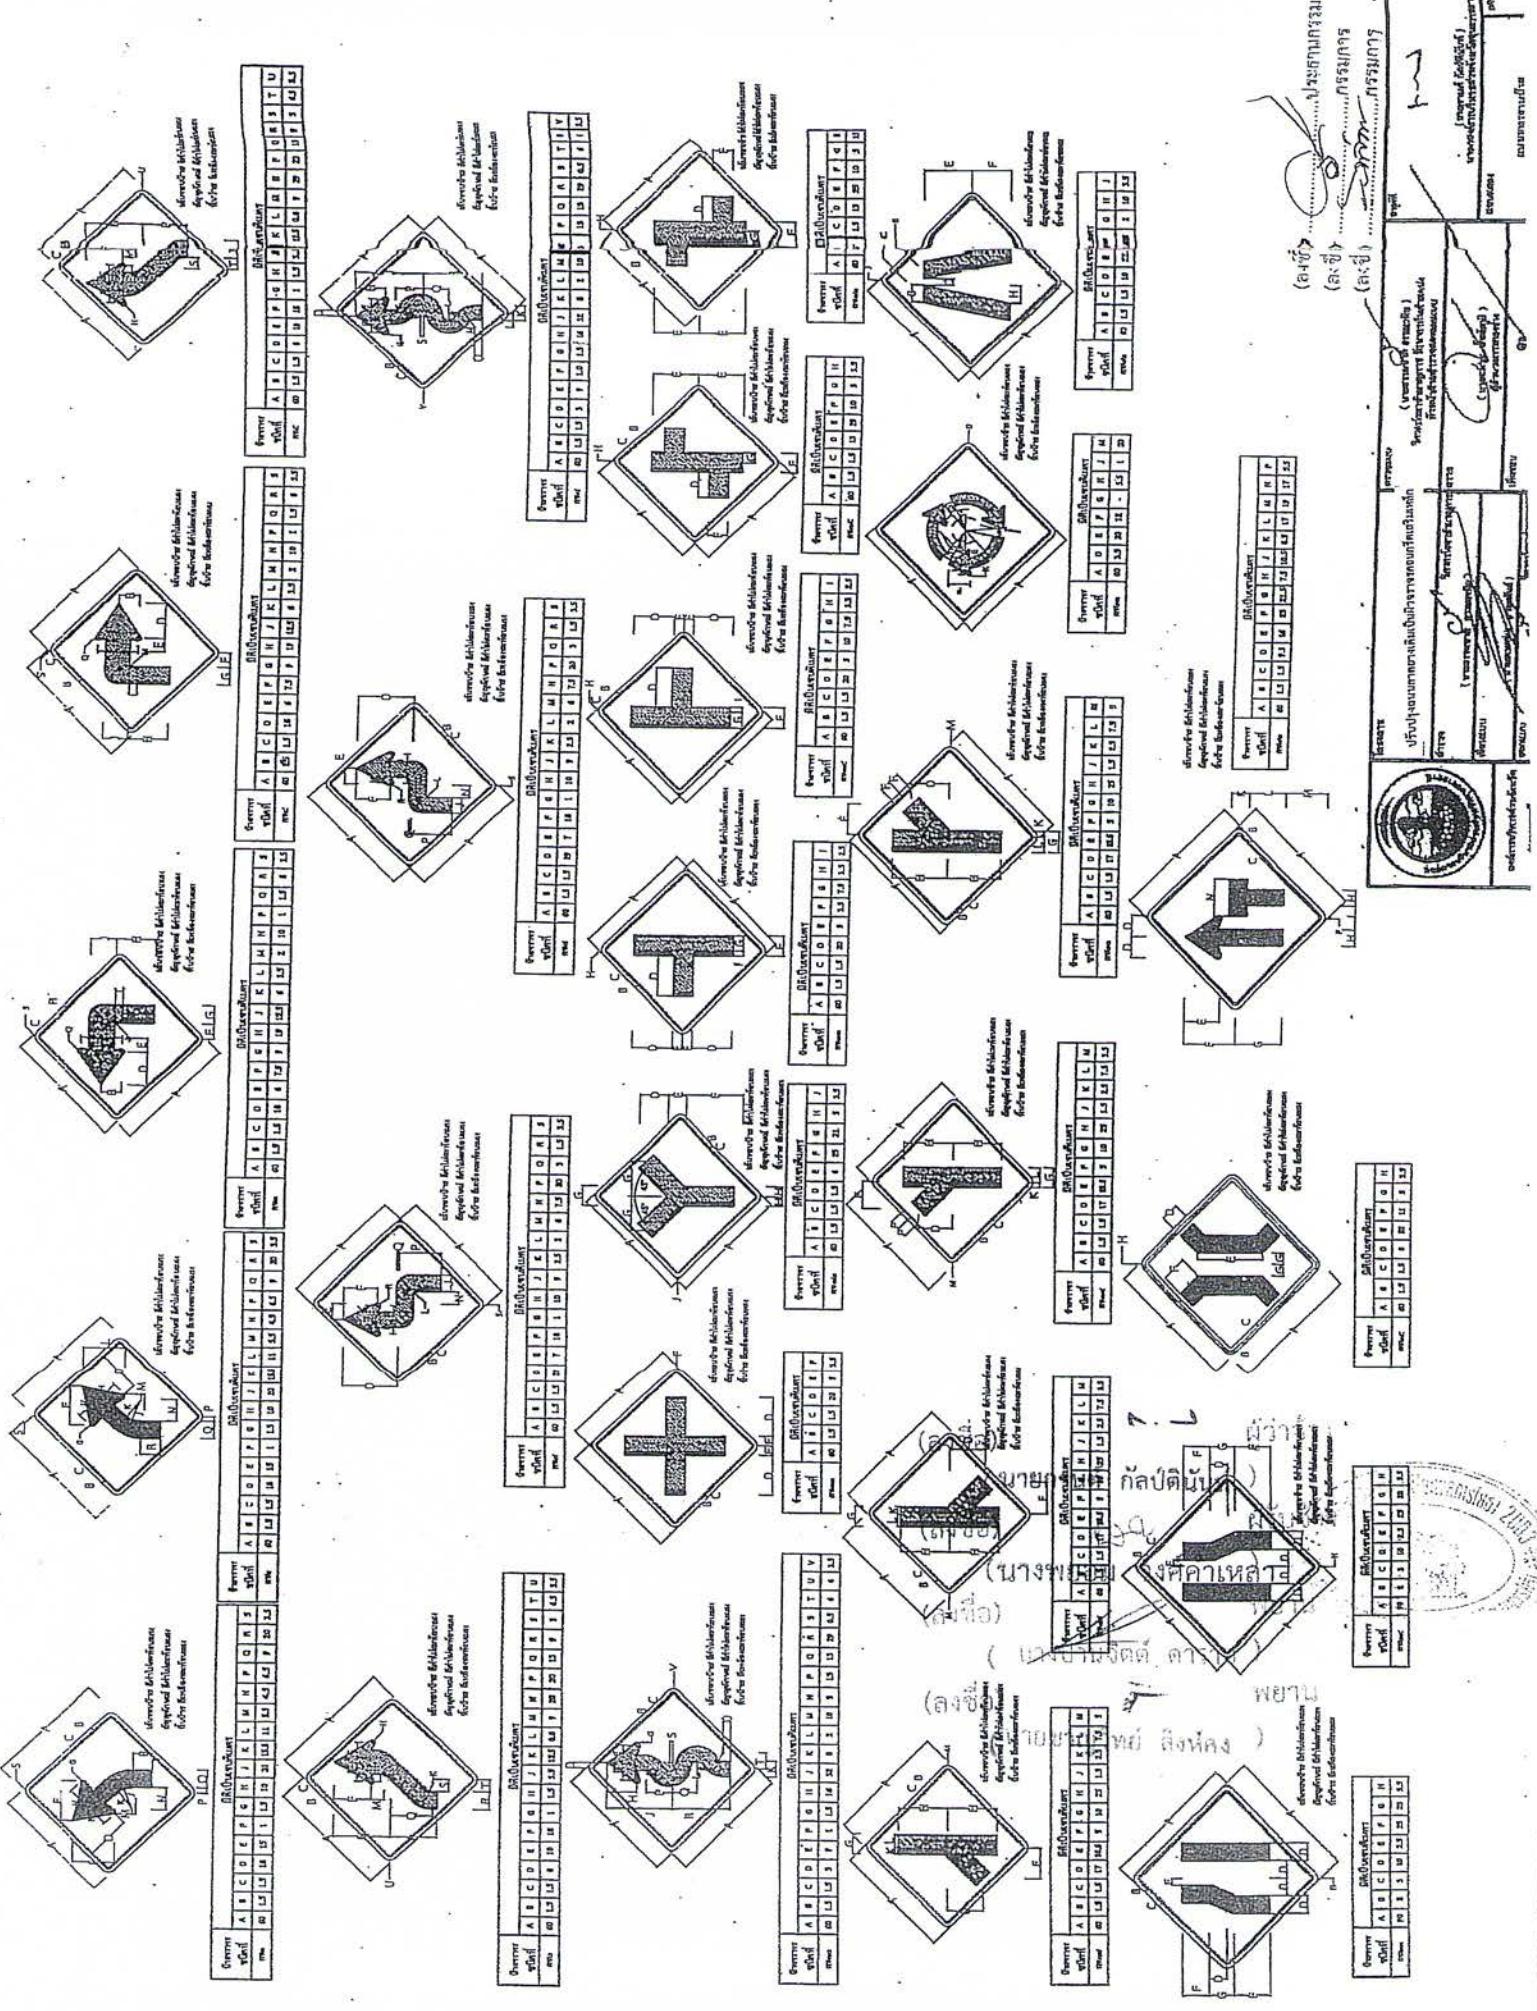

รายละเอียดประกอบแบบเพิ่มเติม
โครงการปรับปรุงถนนลาดยางเดิม เป็นผิวจราจรคอนกรีตเสริมเหล็ก สาย อป.๗.๑ – ๐๑๐๙
บ้านคำนกเปล้า – บ้านดอนดู่ อำเภอวารินชำราบ จังหวัดอุบลราชธานี

ให้ใช้พัสดุส่งเสริมการผลิตภัยในประเทศไม่น้อยกว่าร้อยละหกสิบของพัสดุที่จะใช้ในงานก่อสร้าง
ตามกฎกระทรวงกำหนดพัสดุ และวิธีการจัดจ้างพัสดุที่รัฐต้องการส่งเสริมหรือสนับสนุน (ฉบับที่ ๒) พ.ศ.๒๕๖๓
ให้ไว้ ณ วันที่ ๘ ธันวาคม ๒๕๖๓

(๑) การจัดจ้างงานก่อสร้าง ให้หน่วยงานของรัฐกำหนดรายละเอียดในแบบรูประการงาน
ก่อสร้างว่า “ให้ใช้พัสดุส่งเสริมการผลิตภัยในประเทศไม่น้อยกว่าร้อยละหกสิบของพัสดุที่จะใช้ในงานก่อสร้าง”
และดำเนินการตามเงื่อนไข ดังต่อไปนี้

(ก) ให้หน่วยงานของรัฐใช้เหล็กหรือเหล็กกล้าที่เป็นพัสดุส่งเสริมการผลิต
ภัยในประเทศก่อน ซึ่งต้องไม่น้อยกว่าร้อยละเก้าสิบของมูลค่าหรือปริมาณเหล็กกล้าที่ใช้ในงานก่อสร้างทั้งหมดในครั้งนั้น

(ข) หากการใช้เหล็กหรือเหล็กกล้าตาม (ก) ยังไม่ครบร้อยละของมูลค่าหรือ
ปริมาณที่กำหนดให้ใช้พัสดุส่วนเสริมการผลิตภัยในประเทศ ให้หน่วยงานของรัฐใช้พัสดุส่งเสริมการผลิต
ภัยในประเทศประเภทอื่นให้ครบตามร้อยละของมูลค่าหรือปริมาณที่กำหนดไว้
ในกรณีที่ไม่สามารถใช้พัสดุส่งเสริมการผลิตภัยในประเทศได้ตามอัตราที่กำหนด
หน่วยงานของรัฐต้องได้รับอนุมัติจากผู้มีอำนาจหนេือขึ้นไปหนึ่งชั้นก่อน

ลงชื่อ

(นายสมาน ขันชัยภูมิ)
ผู้อำนวยการกองง่องช่าง

ประธานกรรมการ

ลงชื่อ

(นายธรรมชาติ อรรถเวทิน)

กรรมการ

วิศวกรโยธาชำนาญการชั้นชื่อ)

ผู้ตรวจสอบ

ลงชื่อ

(นายเอกลักษณ์ สำเภา)

นายกานต์ กัลป์ตันนันท์)

วิศวกรโยธาชำนาญการชั้นชื่อ)

ผู้ตรวจสอบ


วิศวกรโยธาชำนาญการชั้นชื่อ)

ผู้ตรวจสอบ

(นายปราโมทย์ คานทร์)

พยาน

(นายอาชฎ์ ลิงค์)

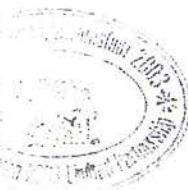

สูตรการปรับราคาค่างานก่อสร้าง (ค่า K)

1. เงื่อนไขและหลักเกณฑ์

1.1 สัญญาแบบปรับราคาได้นี้ ให้ใช้กับงานก่อสร้างทุกประเภท รวมถึงงานปรับปรุงและซ่อมแซม ซึ่งเบิกจ่ายค่างานในลักษณะหมวดค่าครุภัณฑ์ ที่ดินและสิ่งก่อสร้าง หมวดเงินอุดหนุนและหมวดรายจ่ายอื่นที่เบิกจ่ายในลักษณะค่าที่ดินและสิ่งก่อสร้าง ที่อยู่ในเงื่อนไขและหลักเกณฑ์ตามที่กำหนดนี้

1.2 สัญญาแบบปรับราคาได้นี้ ให้ใช้ได้ทั้งในกรณีเพิ่มหรือลดค่างานค่างานเดิมตามสัญญามือต้นซึ่งจัดทำขึ้นโดยกระทรวงพาณิชย์ มีการเปลี่ยนแปลงสูงขึ้นหรือลดลงจากเดิม ขณะเมื่อวันเปิดของใบเสนอราคา

1.3 การขอเงินเพิ่มค่างานก่อสร้างตามสัญญาแบบปรับราคาได้นี้ เป็นหน้าที่ของผู้รับจ้างที่จะต้องเรียกร้องภายในกำหนด 90 วัน นับตั้งแต่วันที่ผู้รับจ้างได้ส่งมอบงานตรวจสอบ หากพ้นกำหนดนี้ไปแล้ว ผู้รับจ้างไม่มีสิทธิที่จะเรียกร้องเงินเพิ่มค่างานก่อสร้างจากผู้ว่าจ้างได้อีกต่อไป และในกรณีที่ผู้ว่าจ้างจะต้องเรียกเงินคืนจากผู้รับจ้าง ให้ผู้ว่าจ้างที่เป็นคู่สัญญา彬เรียกเงินคืนจากผู้รับจ้างโดยเร็ว หรือให้หักค่างานของงวดต่อไป หรือให้หักเงินจากหลักประกันสัญญาแล้วแต่กรณี

1.4 การพิจารณาค่าหนาแน่นเพิ่มหรือลด และการจ่ายเงินเพิ่มหรือเรียกเงินคืนจากผู้รับจ้างตามเงื่อนไขของสัญญาแบบปรับราคาได้ ต้องได้รับการตรวจสอบและเห็นชอบจากสำนักงบประมาณ และให้ถือการพิจารณาในใจของสำนักงบประมาณเป็นที่สิ้นสุด

2. ประเภทงานก่อสร้างและสูตรที่ใช้กับสัญญาแบบปรับราคาได้ ในการพิจารณาเพิ่มหรือลดราคาค่างานก่อสร้าง ให้คำนวณตามสูตรดังนี้

$$P = (P_0) \times (K)$$

กำหนดให้	P	= ราคาก่อสร้างต่อหน่วยหรือราคาก่อสร้างเป็นรายการที่จะต้องจ่ายให้ผู้รับจ้าง
	P ₀	= ราคาก่อสร้างต่อหน่วยที่ผู้รับจ้างประมวลราคายield หรือราคาก่อสร้างเป็นรายการซึ่งระบุไว้ในสัญญาแล้วแต่กรณี
	K	= Escalation Factor ที่หักด้วย 4% เมื่อต้องเพิ่มค่างาน หรือหักเพิ่ม 4% เมื่อต้องเรียกค่างานคืน Escalation Factor (K) หากได้จากสูตร ซึ่งแบ่งตามประเภทและลักษณะงานดังนี้

2.1 งานอาคาร

งานอาคาร หมายถึง ดัวอาคาร เช่น ที่ทำการ โรงเรียน โรงพยาบาล หอพัก ที่พักอาศัย หอประชุม อุปจันทร์ ยิมเนเชียม สะวายน้ำ โรงอาหาร คลังพัสดุ โรงงาน ร้าน เป็นต้น ในส่วนของการออกแบบและระบบไฟฟ้าภายใน

2.1.1 ไฟฟ้าของอาคารบรรจุถังถ่ายเมนจานาย แต่ไม่รวมถึงหม้อแปลงและระบบไฟฟ้าภายใน

บริเวณ

2.1.2 ประปาของอาคารบรรจุถังท่อเมนจานาย ไม่รวมถึงหม้อแปลงและระบบไฟฟ้าภายใน

2.1.3 ระบบห่อหรือระบบสายต่างๆ ที่ติดหรือผูกอยู่ในส่วนของอาคาร เช่น ห่อปรับอากาศ

ห่อก๊าซ สายไฟฟ้าสำหรับเครื่องปรับอากาศ สายล่อฟ้า ฯลฯ

2.1.4 ทางระบายน้ำของอาคารบรรจุถังทางระบายน้ำ (สายระบายน้ำ อุปกรณ์)

2.1.5 ล่างประกอบที่จำเป็นสำหรับอาคาร เช่น ลิฟต์ สถาปัตยกรรม ฯลฯ

2.1.6 ทางระบายน้ำของอาคารบรรจุถังทางระบายน้ำ อุปกรณ์ โดยต้องสร้างหรือประกอบพร้อมกับการก่อสร้างอาคาร แต่ไม่รวมถึงเครื่องจักรหรือเครื่องมืออุปกรณ์ที่นำมาประกอบหรือติดตั้ง เช่น ลิฟต์ เครื่องคอมพิวเตอร์ เครื่องสูบน้ำ เครื่องปรับอากาศ พัดลม ฯลฯ

2.1.7 ทางเท้ารอบอาคาร ดินดัก ห้างจากอาคารโดยรอบไม่เกิน 3 เมตร

ใช้สูตร

$$K = 0.25 + 0.15/I_0 + 0.10 Ct/Co + 0.40Mt/Mo + 0.10 St/So$$

สำเนา

นายเอกลักษณ์ ลีกา^๙
(นายเอกลักษณ์ ลีกา)

2.2 งานดิน

งานดิน หมายถึง การขุดดิน การตักดิน การบดอัดดิน การขุดเปิดหน้าดิน การเกลี่ยบดอัดดิน การขุด-บดอัดแน่นเขื่อน คลอง คันคลอง คันกันน้ำ คันทาง ซึ่งต้องใช้เครื่องจักร เครื่องมือกลปฏิบัติงาน

สำหรับการณ์ดินให้หมายความรวมถึง การบดอัดโดยใช้เครื่องจักร เครื่องมือกลเพื่อให้ได้มาตรฐานตามที่ของวัสดุนั้นๆ และมีข้อกำหนดวิธีการณ์ รวมทั้งมีการบดอัดแน่นโดยใช้เครื่องจักร เครื่องมือกลเพื่อให้ได้มาตรฐานตามที่กำหนดไว้ เช่นเดียวกับงานก่อสร้างถนนหรือเขื่อนชลประทาน

ทั้งนี้ ให้รวมถึงงานประทักษิณ Embankment, Excavation, Subbase, Selected Material, Untreated Base และ Shoulder

ใช้สูตร $K = 0.30 + 0.10I/I_0 + 0.40E/E_0 + 0.20F/F_0$

2.3 งานหินเรียง

งานหินเรียง หมายถึง งานหินขนาดใหญ่นำมาเรียงกันเป็นชั้นให้เป็นระเบียบจนได้ความหนาที่ต้องการ โดยใช้ช่องว่างระหว่างหินใหญ่จะเชื่อมด้วยหินปะโยยหรือกรวดขนาดต่างๆ และทรายให้เต็มช่องว่าง มีการควบคุมคุณสมบัติของวัสดุและมีข้อกำหนดวิธีปฏิบัติโดยใช้เครื่องจักร เครื่องมือกล หรือแรงคน และให้หมายความรวมถึงหินทึบ งานหินเรียงยาแนว หรืองานหินใหญ่ที่มีลักษณะคล้ายคลึงกัน เพื่อการป้องกันการกัดเซาะพังทลายของลาดตั้งและท้องล้าน้ำ

ใช้สูตร $K = 0.40 + 0.20I/I_0 + 0.20M/M_0 + 0.20F/F_0$

2.4 งานผิวทาง Asphaltic Concrete, Penetration Macadam

ใช้สูตร $K = 0.30 + 0.10M/M_0 + 0.40A/A_0 + 0.10E/E_0 + 0.10F/F_0$

2.5 งานผิวนนคอนกรีตเสริมเหล็ก

งานผิวนนคอนกรีตเสริมเหล็ก หมายถึง ผิวนนคอนกรีตที่ใช้เหล็กเสริมซึ่งประกอบด้วยตะแกรงเหล็กเส้นหรือตะแกรงลวดเหล็กกล้าเชื่อมติด (Welded Steel Wire Fabric) เหล็กเต็อย (Dowel Bar) เหล็กยืด (Deformed Tie Bar) และรอยต่อต่างๆ (Joint) ทั้งนี้ ให้หมายความรวมถึงแผ่นพื้นคอนกรีตเสริมเหล็กบริเวณคอนšeพาน (R.C. Bridge Approach) ด้วย

ใช้สูตร $K = 0.30 + 0.10I/I_0 + 0.35C/C_0 + 0.10M/M_0 + 0.15S/S_0$

2.6 งานท่อระบายน้ำคอนกรีตเสริมเหล็กและงานปูอพัก

งานท่อระบายน้ำคอนกรีตเสริมเหล็กและงานปูอพัก (ดูที่ต่อ) หมายถึง ห่อคอนกรีตเสริมเหล็กสำหรับงานระบายน้ำ (Precast Reinforced Concrete Drainage Pipe) งานระบายน้ำคอนกรีตเสริมเหล็ก (นายานันต์ อัลป์มันท์) งานตลาดคอนกรีตเสริมเหล็ก (นายชาญวิทย์ ชัยเดช) งานระบายน้ำและบริเวณคอนšeพาน รวมทั้งงานปูอพักคอนกรีตเสริมเหล็กและงานคอนกรีตเสริมเหล็กอื่นที่มีรูปแบบเหล็กกรงระบายน้ำและบริเวณคอนšeพาน รวมทั้งงานปูอพัก (Manhole) ห่อร้อยสายโทรศัพท์ ห่อร้อยสายไฟฟ้า เป็นต้น และลักษณะงานคล้ายคลึงกัน เช่น งานปูอพัก (Manhole) ห่อร้อยสายโทรศัพท์ ห่อร้อยสายไฟฟ้า เป็นต้น (ลงชื่อ)

ใช้สูตร $K = 0.35 + 0.20I/I_0 + 0.15C/C_0 + 0.15M/M_0 + 0.15S/S_0$ (ดูที่ต่อ ดาวรุน)

2.7 งานโครงสร้างคอนกรีตเสริมเหล็กและงานเขื่อนกันดึง

งานโครงสร้างคอนกรีตเสริมเหล็กและงานเขื่อนกันดึง (นายชาญวิทย์ ชัยเดช) หมายถึง สะพานคอนกรีตเสริมเหล็กโครงสร้างฐานรากคอนกรีตเสริมเหล็กคอนšeพาน (R.C. Bearing Unit) ห่อเหลี่ยมคอนกรีตเสริมเหล็ก (R.C. Box Culvert) หอถังน้ำโครงสร้างคอนกรีตเสริมเหล็ก เขื่อนกันดึงคอนกรีตเสริมเหล็ก ทำเทียบเรือคอนกรีตเสริมเหล็กและสิ่งก่อสร้างอื่นที่มีลักษณะคล้ายคลึงกัน

ใช้สูตร $K = 0.30 + 0.10I/I_0 + 0.15C/C_0 + 0.20M/M_0 + 0.25S/S_0$

สำนักงานศูนย์ศึกษา

นายเอกภักดี ก้าวเก้า

(นายเอกภักดี ก้าวเก้า)

2.8 งานโครงสร้างเหล็ก

งานโครงสร้างเหล็ก หมายถึง สะพานเหล็กสำหรับคนเดินข้ามถนน โครงเหล็กสำหรับดัดดังป้าย จราจรชนิดแขวนสูง เสาไฟฟ้าแรงสูง เสาวิทยุ เสาโทรศัพท์ หรืองานโครงเหล็กอื่นที่มีลักษณะคล้ายคลึงกัน แต่ไม่รวมถึงงานติดตั้งเสาโครงเหล็กสายส่งของการไฟฟ้าฝ่ายผลิตแห่งประเทศไทย

ใช้สูตร $K = 0.25 + 0.10It/Io + 0.05Ct/Co + 0.20Mt/Mo + 0.40St/So$

2.9 งานระบบสาธารณูปโภค

2.9.1 งานวางท่อ AC และ PVC

2.9.1.1 ในกรณีที่ผู้รับจ้างเป็นผู้จัดหาท่อและห้องอุปกรณ์ให้

ใช้สูตร $K = 0.50 + 0.25It/Io + 0.25Mt/Mo$

2.9.1.2 ในกรณีที่ผู้รับจ้างเป็นผู้จัดหาท่อ AC และห้องอุปกรณ์

ใช้สูตร $K = 0.40 + 0.10It/Io + 0.10Mt/Mo + 0.40Act/Aco$

2.1.9.3 ในกรณีที่ผู้รับจ้างเป็นผู้จัดหาท่อ PVC และห้องอุปกรณ์

ใช้สูตร $K = 0.40 + 0.10It/Io + 0.10Mt/Mo + 0.40PVct/PVCo$

2.9.2 งานวางท่อเหล็กเหนียวและห่อ Hydensity Polyethylene

2.9.2.1 ในกรณีที่ผู้รับจ้างเป็นผู้จัดหาท่อและห้องอุปกรณ์ให้

ใช้สูตร $K = 0.40 + 0.10It/Io + 0.15Mt/Mo + 0.20Et/Eo + 0.15Ft/Fo$

2.9.2.2 ในกรณีที่ผู้รับจ้างเป็นผู้จัดหาท่อเหล็กเหนียวและห้องอุปกรณ์ และให้รวมถึงงาน Transmission Conduit

ใช้สูตร $K = 0.40 + 0.10It/Io + 0.10Mt/Mo + 0.10Et/Eo + 0.30GIpT/GIPo$

2.9.2.3 ในกรณีที่ผู้รับจ้างเป็นผู้จัดหาท่อ Hydensity Polyethylene และห้องอุปกรณ์

ใช้สูตร $K = 0.50 + 0.10It/Io + 0.10Mt/Mo + 0.30Pet/Peo$


2.9.3 งานปรับปรุงระบบอุโมงค์ส่งน้ำและงาน Secondary Lining

ใช้สูตร $K = 0.40 + 0.10It/Io + 0.15Et/Eo + 0.35GIpT/GIPo$

2.9.4 งานวางท่อ PVC หุ้มด้วยคอนกรีต

ใช้สูตร $K = 0.30 + 0.10It/Io + 0.20Ct/Co + 0.05Mt/Mo (ยกเว้น 0.05Rt/So + 0.30PVct/PVCo ผู้รับจ้าง ดำเนินการที่ กองบินนทบุรี)$

2.9.5 งานวางท่อ PVC กลบทราย

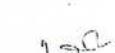(ลงชื่อ)  ผู้รับจ้าง

ใช้สูตร $K = 0.25 + 0.05It/Io + 0.05Mt/Mo + 0.65PVct/PVCo (ผู้รับจ้าง พยม วงศ์คำเหลา)$

2.9.6 งานวางท่อเหล็กอามสังกะสี

(ลงชื่อ)  ผู้รับจ้าง

ใช้สูตร $K = 0.25 + 0.25It/Io + 0.50GIpT/GIPo$

(ลงชื่อ)  ผู้รับจ้าง

(นายชาญวิทย์ ศิริเนตร)

ดังนี้ราคาที่ใช้คำนวณตามสูตร


K = Escalation Factor

It = ดัชนีราคาผู้บริโภคทั่วไปของประเทศไทย ในเดือนที่ส่งงานแต่ละงวด

Io = ดัชนีราคาผู้บริโภคทั่วไปของประเทศไทย ในเดือนที่เปิดซองประกวดราคา





Ct = ดัชนีราคารีเมนต์ ในเดือนที่ส่งงานแต่ละงวด


Co = ดัชนีราคารีเมนต์ ในเดือนที่เปิดซองประกวดราคา

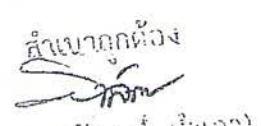สำเนาถูกต้อง

นายชาญวิทย์ ศิริเนตร

Mt	= ดัชนีราคาวัสดุก่อสร้าง (ไม่รวมเหล็กและชิ้นเมนต์) ในเดือนที่ส่งงานแต่ละงวด
Mo	= ดัชนีราคาวัสดุก่อสร้าง (ไม่รวมเหล็กและชิ้นเมนต์) ในเดือนที่เปิดของประมวลราคา
St	= ดัชนีราคามาลีก ในเดือนที่ส่งงานแต่ละงวด
So	= ดัชนีราคามาลีก ในเดือนที่เปิดของประมวลราคา
Gi	= ดัชนีราคามาลีกแผ่นเรียบที่ผลิตในประเทศ ในเดือนที่ส่งงานแต่ละงวด
Go	= ดัชนีราคามาลีกแผ่นเรียบที่ผลิตในประเทศ ในเดือนที่เปิดของประมวลราคา
At	= ดัชนีราคายาสฟัลต์ ในเดือนที่ส่งงานแต่ละงวด
Ao	= ดัชนีราคายาสฟัลต์ ในเดือนที่เปิดของประมวลราคา
Et	= ดัชนีราคากล่องจักรกลและบริภัณฑ์ ในเดือนที่ส่งงานแต่ละงวด
Eo	= ดัชนีราคากล่องจักรกลและบริภัณฑ์ ในเดือนที่เปิดของประมวลราคา
Ft	= ดัชนีราคาน้ำมันดีเซลหมุนเร็ว ในเดือนที่ส่งงานแต่ละงวด
Fo	= ดัชนีราคาน้ำมันดีเซลหมุนเร็ว ในเดือนที่เปิดของประมวลราคา
Act	= ดัชนีราคาก่อซีเมนต์ไทยหิน ในเดือนที่ส่งงานแต่ละงวด
Aco	= ดัชนีราคาก่อซีเมนต์ไทยหิน ในเดือนที่เปิดของประมวลราคา
PVCt	= ดัชนีราคาก่อ PVC ในเดือนที่ส่งงานแต่ละงวด
PVCo	= ดัชนีราคาก่อ PVC ในเดือนที่เปิดของประมวลราคา
GIPt	= ดัชนีราคาก่อเหล็กอาบสังกะสี ในเดือนที่ส่งงานแต่ละงวด
GIPo	= ดัชนีราคาก่อเหล็กอาบสังกะสี ในเดือนที่เปิดของประมวลราคา
PEt	= ดัชนีราคาก่อ Hydensity Polyethylene ในเดือนที่ส่งงานแต่ละงวด
PEo	= ดัชนีราคาก่อ Hydensity Polyethylene ในเดือนที่เปิดของประมวลราคา
Wt	= ดัชนีราคายาไฟฟ้า ในเดือนที่ส่งงานแต่ละงวด
Wo	= ดัชนีราคายาไฟฟ้า ในเดือนที่เปิดของประมวลราคา

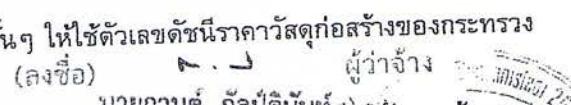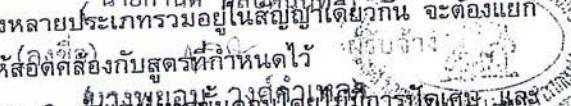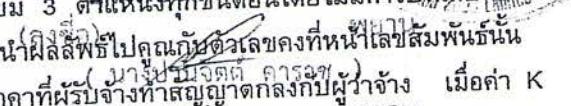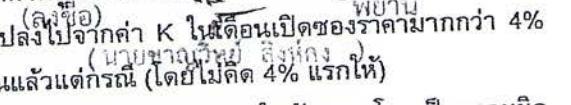3. วิธีการคำนวณที่ใช้กับสัญญาแบบปรับราคาได้

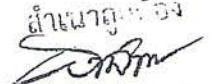- 3.1 การคำนวณค่า K จากสูตรตามลักษณะงานนั้นๆ ให้ใช้ตัวเลขดัชนีราคาวัสดุก่อสร้างของกระทรวงพาณิชย์ โดยใช้ฐานของปี 2530 เป็นเกณฑ์ในการคำนวณ (ลงชื่อ)  ผู้ว่าจ้าง 
- 3.2 การคำนวณค่า K สำหรับกรณีที่มีงานก่อสร้างหลายประเภทรวมอยู่ในสัญญาเดียวกัน จะต้องแยกค่างงานก่อสร้างแต่ละประเภทให้ชัดเจนตามลักษณะของงานนั้น และให้สูตรที่สิ่งก่อสร้างที่กำหนดไว้ ค่าใช้จ่าย
- 3.3 การคำนวณหาค่า K กำหนดให้ใช้เลขหนึ่ง 3 ตัว เช่น ก่อขั้นด้วยตัวเลขที่กำหนดให้ใช้เพื่อการปรับเพิ่มลดลง ตามสูตรสำหรับงานก่อสร้างนั้นๆ ในเดือนที่ส่งมอบงานมีค่าเปลี่ยนแปลงไปจากค่า K ในเดือนเปิดของประมวลราคามากกว่า 4% ตามสูตรสำหรับงานก่อสร้างนั้นๆ ในเดือนที่ส่งมอบงานมีค่าเปลี่ยนแปลงไปจากค่า K ในเดือนเปิดของประมวลราคา (ลงชื่อ) พยาน 
- 3.4 ให้พิจารณาเงินเพิ่มหรือลดราคางานจากการคำนวณที่บรรจุในสัญญาตกลงกับผู้รับจ้าง เมื่อค่า K ตามสูตรสำหรับงานก่อสร้างนั้นๆ ในเดือนที่ส่งมอบงานมีค่าเปลี่ยนแปลงไปจากค่า K ในเดือนเปิดของประมวลราคา (ลงชื่อ) พยาน 
- 3.5 ในการนี้ที่ผู้รับจ้างไม่สามารถทำการก่อสร้างให้แล้วเสร็จตามระยะเวลาในสัญญา โดยเป็นความผิดของผู้รับจ้าง ค่า K ตามสูตรต่างๆ ที่จะนำมาใช้ในการคำนวณค่างงานให้ใช้ค่า K ของเดือนสุดท้ายตามอายุสัญญา หรือค่า K ของเดือนที่ส่งมอบงานจริง แล้วแต่ว่าค่า K ตัวใดจะมีค่าน้อยกว่า
- 3.6 การจ่ายเงินแต่ละงวดให้จ่ายค่างงานที่ผู้รับจ้างทำได้ในแต่ละงานตามสัญญานี้ไปก่อน ส่วนค่างงานที่เพิ่มหรือค่างงานลดลงซึ่งจะคำนวณได้ต่อเมื่อทราบดัชนีราคาวัสดุก่อสร้างซึ่งนำมาคำนวณหาค่า K ของเดือนที่ส่งมอบงานงวดนั้นๆ เป็นที่แน่นอนแล้ว เมื่อคำนวณเงินเพิ่มได้ให้ทำการตกลงเรื่องการเงินกับสำนักงบประมาณ

ผู้เสนอค่าใช้จ่าย

 นายเอกลักษณ์ ล่ำภากา

สูตรการปรับราคา 35สูตร

สูตรการปรับราคา ค่าก่อสร้าง

ประเภทงาน		รายละเอียดสูตร
1	งานอาคาร	K 1 = $0.25 + 0.15^* It / Io + 0.10^* Ct / Co + 0.40^* Mt / Mo + 0.10^* St / So$
2	งานคิณ	K 2.1 = $0.30 + 0.10^* It / Io + 0.40^* Et / Eo + 0.20^* Ft / Fo$
2	งานหินเรียง	K 2.2 = $0.40 + 0.20^* It / Io + 0.20^* Mt / Mo + 0.20^* Ft / Fo$
2	งานเจาะระเบิดหิน	K 2.3 = $0.45 + 0.15^* It / Io + 0.10^* Mt / Mo + 0.20^* Et / Eo + 0.10^* Ft / Fo$
3	งานผิวทาง PC,TC,SC	K 3.1 = $0.30 + 0.40^* At / Ao + 0.20^* Et / Eo + 0.10^* Ft / Fo$
3	งานผิวทาง ST,SS	K 3.2 = $0.30 + 0.10^* Mt / Mo + 0.30^* At / Ao + 0.20^* Et / Eo + 0.10^* Ft / Fo$
3	งานผิวทาง AC, PM	K 3.3 = $0.30 + 0.10^* Mt / Mo + 0.40^* At / Ao + 0.10^* Et / Eo + 0.10^* Ft / Fo$
3	งานถนน คสล	K 3.4 = $0.30 + 0.10^* It / Io + 0.35^* Ct / Co + 0.10^* Mt / Mo + 0.15^* St / So$
3	งานคูและบ่อพัก คสล	K 3.5 = $0.35 + 0.20^* It / Io + 0.15^* Ct / Co + 0.15^* Mt / Mo + 0.15^* St / So$
3	งานสะพาน เสื่อน ท่าเรือ	K 3.6 = $0.30 + 0.10^* It / Io + 0.15^* Ct / Co + 0.20^* Mt / Mo + 0.25^* St / So$
3	งานโครงสร้างเหล็ก	K 3.7 = $0.25 + 0.10^* It / Io + 0.05^* Ct / Co + 0.20^* Mt / Mo + 0.40^* St / So$
4	งานอาคารชลประทาน ไม่รวมบานเหล็ก	K 4.1 = $0.40 + 0.20^* It / Io + 0.10^* Ct / Co + 0.10^* Mt / Mo + 0.20^* St / So$
4	งานอาคารชลประทาน รวมบานเหล็ก	K 4.2 = $0.35 + 0.20^* It / Io + 0.10^* Ct / Co + 0.10^* Mt / Mo + 0.25^* St / So$
4	งานบานเหล็ก	K 4.3 = $0.35 + 0.20^* It / Io + 0.45^* Gt / Go$
4	งานเหล็กเสริมและสมอรั้ง	K 4.4 = $0.25 + 0.15^* It / Io + 0.60^* St / So$
4	งานคอนกรีตไม่รวมเหล็ก	K 4.5 = $0.40 + 0.15^* It / Io + 0.25^* Ct / Co + 0.20^* Mt / Mo$
4	งานเจาะ	K 4.6 = $0.40 + 0.20^* It / Io + 0.10^* Mt / Mo + 0.20^* Et / Eo + 0.10^* Ft / Fo$
4	งานอัดฉีดน้ำปูน	K 4.7 = Ct / Co
5	รับวางท่อ AC,PVC	K 5.1.1 = $0.50 + 0.25^* It / Io + 0.25^* Mt / Mo$
5	จัดหาและรับวางท่อ AC	K 5.1.2 = $0.40 + 0.10^* It / Io + 0.10^* Mt / Mo + 0.40^* A Ct / A Co$
5	จัดหาและรับวางท่อ PVC	K 5.1.3 = $0.40 + 0.10^* It / Io + 0.10^* Mt / Mo + 0.40^* PV Ct / PV Co$
5	รับวางท่อ GSP HDPE	K 5.2.1 = $0.40 + 0.10^* It / Io + 0.15^* Mt / Mo + 0.20^* Et / Eo + 0.15^* Ft / Fo$
5	จัดหาและรับวางท่อ GSP	K 5.2.2 = $0.40 + 0.10^* It / Io + 0.10^* Mt / Mo + 0.10^* Et / Eo + 0.30^* GI Pt / GI Po$
5	จัดหาและรับวางท่อ HDPE	K 5.2.3 = $0.50 + 0.10^* It / Io + 0.10^* Mt / Mo + 0.30^* PEt / PE Po$ นายกานต์ กอล์ฟตีเน็ท (08779) 150 บริษัท
5	งานปรับปูฐอุโมงค์ส่งน้ำ	K 5.3 = $0.40 + 0.10^* It / Io + 0.15^* Et / Eo + 0.35^* GI Pt / GI Po$ (08779) 150 บริษัท
5	งานวางท่อ PVC หุ้มคอนกรีต	K 5.4 = $0.30 + 0.10^* It / Io + 0.20^* Ct / Co + 0.05^* Mt / Mo + 0.30^* PV Ct / PV Co + 0.05^* St / So$ ย่างพยอม วงศ์ศากาเหล็ก
5	งานวางท่อ PVC กลับทราย	K 5.5 = $0.25 + 0.05^* It / Io + 0.05^* Mt / Mo + 0.65^* PV Ct / PV Co$
5	งานวางท่อ GIP	K 5.6 = $0.25 + 0.25^* It / Io + 0.50^* GI Pt / GI Po$ บริษัทจังษ์ ดาวรุ่ง
5	งานโครงเหล็กเสาส่ง	K 5.7.1 = $0.60 + 0.25^* It / Io + 0.15^* Ft / Fo$ พยาน
5	งานฐานรากเสาส่ง	K 5.7.2 = $0.35 + 0.20^* It / Io + 0.20^* Ct / Co + 0.15^* Ft / Fo + 0.10^* St / So$ บริษัทจังษ์ จังษ์
5	งานฐานรากอุปกรณ์ส่วนบุคคล	K 5.7.3 = $0.50 + 0.20^* It / Io + 0.15^* Ct / Co + 0.15^* St / So$
5	งานเสาเข็มอัดแรง	K 5.8.1 = $0.35 + 0.15^* It / Io + 0.20^* Ct / Co + 0.30^* St / So$
5	งานเสาเข็ม CAST in PLACE	K 5.8.2 = $0.30 + 0.10^* It / Io + 0.25^* Ct / Co + 0.35^* St / So$
5	งานสายส่งแรงดัน เฉพาะค่าแรง	K 5.9.1 = $0.80 + 0.05^* It / Io + 0.10^* Mt / Mo + 0.05^* Ft / Fo$
5	งานสายส่งแรงดัน รวมจัดหาและติดตั้ง	K 5.9.2 = $0.45 + 0.05^* It / Io + 0.05^* Ft / Fo + 0.20^* Mt / Mo + 0.25^* WL / Wo$


แบบงวดงาน


โครงการปรับปรุงถนนลาดยางเดิม เป็นผู้จัดการกองกรีตเสริมเหล็ก สาย อ.บ.ถ.1 – 0109 บ้านคำนกเปล้า – บ้านดอนดู่ อำเภอวารินชำราบ จังหวัดอุบลราชธานี มีพื้นที่ไม่น้อยกว่า 700 ตารางเมตร งบประมาณทั้งสิ้น 499,000 บาท (สี่แสนเก้าหมื่นเก้าพันบาทถ้วน) งวดงาน 1 งวด ระยะเวลาดำเนินการ 90 วัน

งวดที่ 1 (งวดสุดท้าย) คิดเป็นเงินร้อยละ 100 % ของเงินค่าจ้างตามสัญญา ดำเนินการแล้วเสร็จ ภายใน 90 วัน นับถัดจากวันลงนามในสัญญา เมื่อผู้รับจ้างได้ปฏิบัติงานดังนี้.-

- งานขุดรื้อผิวทางเดิม (ขนทิ้ง) แล้วเสร็จ
- งานลงลูกรังบดอัดแน่น แล้วเสร็จ
- งานทรายรองพื้น แล้วเสร็จ
- งานเทคโนโลยีพื้นทาง แล้วเสร็จ
- พร้อมผลทดสอบคอนกรีต
- งานอื่น ๆ ทั้งหมดที่ปรากฏตามรูปแบบสัญญา แล้วเสร็จทุกประการ

คณะกรรมการจัดทำแบบรูปรายการงานก่อสร้าง

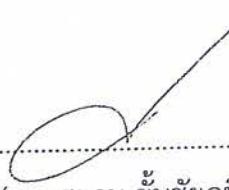(ลงชื่อ)  ประธานกรรมการ
(นายสมาน ขันชัยภูมิ) ผู้อำนวยการกองช่าง
(ลงชื่อ)  ผู้อำนวยการกองช่าง
(นายกานต์ กัลปศิรินทร์)
(ลงชื่อ)  ผู้อำนวยการกองช่าง
(นายธรรมชาติ อรรถเวทิน) ผู้อำนวยการกองช่าง
(ลงชื่อ)  ผู้อำนวยการกองช่าง
(นายมานะ ตราชรุ่ง) ผู้อำนวยการกองช่าง
(ลงชื่อ)  ผู้อำนวยการกองช่าง
(นายชนาธิป ศิริหัก) ผู้อำนวยการกองช่าง

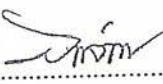(ลงชื่อ)  กรรมการ
(นายเอกลักษณ์ สำราญ) วิศวกรโยธาชำนาญการ