



สัญญาจ้างก่อสร้าง

(ฉบับแก้ไขเพิ่มเติม ครั้งที่ ๑/๒๕๖๗)

สัญญาเลขที่ ๓๗๕/๒๕๖๗

สัญญาฉบับนี้ทำขึ้น ณ องค์การบริหารส่วนจังหวัดอุบลราชธานี ตำบล/แขวง ในเมือง อำเภอ/เขต เมืองอุบลราชธานี จังหวัด อุบลราชธานี เมื่อวันที่ ๑๓ มีนาคม ๒๕๖๗ ระหว่าง องค์การบริหารส่วนจังหวัดอุบลราชธานี โดย นายกานต์ กัลป์ดิษฐ์ ตำแหน่ง นายกององค์การบริหารส่วนจังหวัดอุบลราชธานี ซึ่งต่อไปในสัญญานี้เรียกว่า "ผู้ว่าจ้าง" ฝ่ายหนึ่งกับ ห้างหุ้นส่วนจำกัด น.อุบลก่อสร้าง ซึ่งจดทะเบียนเป็น นิติบุคคลสำนักงานทะเบียนหุ้นส่วนบริษัท จังหวัดอุบลราชธานี กรมพัฒนาธุรกิจการค้า กระทรวงพาณิชย์ มีสำนักงานใหญ่อยู่ ซอยโพธิ์ยางคำ โดยนางสาวนิตยา ภาวะนิตย์ ผู้มีอำนาจลงนามผูกพันนิติบุคคลปรากฏตามหนังสือรับรองของ สำนักงานทะเบียนหุ้นส่วนบริษัท กลาง กรมพัฒนาธุรกิจการค้า กระทรวงพาณิชย์ ที่ ๕๑๐๐๕๑๒๒๐๕๒๑๐๔๘ ลงวันที่ ๒๐ กันยายน ๒๕๖๖ ทะเบียนนิติบุคคลเลขที่ ๐๓๔๓๕๔๖๐๐๑๗๕๓ และหนังสือมอบอำนาจลงวันที่ ๑๓ มีนาคม ๒๕๖๗ แบบท้ายสัญญานี้ ซึ่งต่อไปในสัญญานี้เรียกว่า "ผู้รับจ้าง" อีกฝ่ายหนึ่ง

ตามที่ผู้ว่าจ้างตกลงจ้างและผู้รับจ้างตกลงรับจ้าง โครงการก่อสร้างถนนคอนกรีตเสริมเหล็ก พร้อมวางท่อระบายน้ำ สายหนองสระคำ บ้านพุทธนิคม หมู่ที่ ๑๑ ตำบลไรร้อย - บ้านค้อเหนือ หมู่ที่ ๑๒ ตำบลกุตุลาต อำเภอเมืองอุบลราชธานี จังหวัดอุบลราชธานี ด้วยวิธีประกวดราคาอิเล็กทรอนิกส์ (e-bidding) เป็นเงินทั้งสิ้น ๑,๕๕๐,๐๐๐.๐๐ บาท (หนึ่งล้านห้าแสนห้าหมื่นบาทถ้วน) ตามสัญญาจ้างก่อสร้าง โดยวิธีประกวดราคาอิเล็กทรอนิกส์ (e-bidding) เลขที่ ๓๗๕/๒๕๖๗ ลงวันที่ ๑ ธันวาคม ๒๕๖๖ แล้วนั้น เนื่องจากมีปัญหาอุปสรรคในการก่อสร้างดินถมคันทางไม่เพียงพอและพื้นที่เป็นทางน้ำไหลผ่านไม่สามารถก่อสร้างต่อไปได้ บัดนี้ผู้สัญญาได้ตกลงแก้ไขเพิ่มเติมสัญญาจ้างก่อสร้างดังกล่าว ดังต่อไปนี้

ข้อ ๗ (ข) กำหนดเวลาแล้วเสร็จและสิทธิของผู้ว่าจ้างในการบอกเลิกสัญญา

ข้อความเดิม

ผู้รับจ้างต้องเริ่มทำงานที่รับจ้างภายในวันที่ ๒ ธันวาคม ๒๕๖๖ และจะต้องทำงานให้แล้วเสร็จบริบูรณ์ภายในวันที่ ๓๐ มีนาคม ๒๕๖๗ ถ้าผู้รับจ้างมิได้ลงมือทำงานภายในกำหนดเวลา หรือไม่สามารถทำงานให้แล้วเสร็จตามกำหนดเวลา หรือมีเหตุให้เชื่อได้ว่าผู้รับจ้างไม่สามารถทำงานให้แล้วเสร็จภายในกำหนดเวลา หรือจะแล้วเสร็จล่าช้าเกินกว่ากำหนดเวลา หรือผู้รับจ้างทำผิดสัญญาข้อใดข้อหนึ่ง หรือ ตกเป็นผู้ถูกพิทักษ์ทรัพย์เด็ดขาด หรือตกเป็นผู้ล้มละลาย หรือเพิกเฉยไม่ปฏิบัติตามคำสั่งของคณะกรรมการตรวจรับพัสดุหรือผู้ควบคุมงานหรือบริษัทที่ปรึกษาซึ่งได้รับมอบอำนาจจากผู้ว่าจ้าง ผู้ว่าจ้างมีสิทธิที่จะบอกเลิกสัญญานี้ได้ และมีสิทธิจ้างผู้รับจ้างรายใหม่เข้าทำงานของผู้รับจ้างให้ลุล่วงไปด้วย การใช้สิทธิบอกเลิกสัญญานี้ไม่กระทบสิทธิของผู้ว่าจ้างที่จะเรียกค่าเสียหายจากผู้รับจ้าง

การที่ผู้ว่าจ้างไม่ใช้สิทธิเลิกสัญญาดังกล่าวข้างต้นไม่เป็นเหตุให้ผู้รับจ้างพ้นจากความรับผิดชอบ

สัญญา

(ลงชื่อ) นายกานต์ กัลป์ดิษฐ์ ผู้ว่าจ้าง (ลงชื่อ) นางสาวนิตยา ภาวะนิตย์
(.....)
(ลงชื่อ) พยาน (ลงชื่อ) พยาน
(นางสาวสุภาวดี-นิทาน) (นางสาวสุรารักษ์-กวางวิชัย)



แก้ไขใหม่เป็น

ข้อ ๗ (ข) กำหนดเวลาแล้วเสร็จและสิทธิของผู้ว่าจ้างในการบอกเลิกสัญญา

ผู้รับจ้างต้องเริ่มทำงานที่รับจ้างภายในวันที่ ๒ ธันวาคม ๒๕๖๖ และจะต้องทำงานให้แล้วเสร็จ
บริบูรณ์ภายในวันที่ ๒๐ เมษายน ๒๕๖๗ ถ้าผู้รับจ้างมิได้ลงมือทำงานภายในกำหนดเวลา หรือไม่สามารถทำงานให้
แล้วเสร็จตามกำหนดเวลา หรือมีเหตุให้เชื่อได้ว่าผู้รับจ้างไม่สามารถทำงานให้แล้วเสร็จภายในกำหนดเวลา หรือจะ
แล้วเสร็จล่าช้าเกินกว่ากำหนดเวลา หรือผู้รับจ้างทำผิดสัญญาข้อใดข้อหนึ่ง หรือตกเป็นผู้ถูกพิทักษ์ทรัพย์เด็ดขาด
หรือตกเป็นผู้ล้มละลาย หรือเพิกเฉยไม่ปฏิบัติตามคำสั่งของคณะกรรมการตรวจรับพัสดุหรือผู้ควบคุมงานหรือ
บริษัทที่ปรึกษาซึ่งได้รับมอบอำนาจจากผู้ว่าจ้าง ผู้ว่าจ้างมีสิทธิที่จะบอกเลิกสัญญานี้ได้ และมีสิทธิจ้างผู้รับจ้างราย
ใหม่เข้าทำงานของผู้รับจ้างให้ลุล่วงไปด้วย การใช้สิทธิบอกเลิกสัญญานี้ไม่กระทบสิทธิของผู้ว่าจ้างที่จะเรียกร้อง
ค่าเสียหายจากผู้รับจ้าง

การที่ผู้ว่าจ้างไม่ใช้สิทธิเลิกสัญญาดังกล่าวข้างต้นไม่เป็นเหตุให้ผู้รับจ้างพ้นจากความรับผิดชอบ
สัญญา

ข้อ ๒๕. อื่นๆ

๑. แก้ไขเปลี่ยนแปลง ข้อ ๒. เอกสารอันเป็นส่วนหนึ่งของสัญญา ดังนี้

๒๕.๑ ยกเลิกแบบรูปรายการก่อสร้าง ข้อ ๒.๑ หน้าที่ ๑ - ๑๒ และให้ใช้แบบรูปรายการก่อสร้างที่แนบ
ท้ายสัญญานี้แทน จำนวน ๑๐ หน้า แบบรูปหน้าอื่นๆ คงเดิมทุกประการ

๒๕.๒ ยกเลิกข้อ ๒.๒ ใบแจ้งปริมาณงานและราคา จำนวน ๒ หน้า และให้ใช้แบบรูป ราคาผลงาน
ก่อสร้างทางใหม่ ที่แนบท้ายสัญญานี้แทน จำนวน ๒ หน้า

สำหรับเงื่อนไขต่าง ๆ นอกเหนือจากนี้ให้เป็นไปตามสัญญาเดิมทุกประการ

ทั้งนี้ผู้รับจ้างยินยติดำเนินการโดยไม่มีเงื่อนไขใด ๆ ทั้งสิ้นและยินยอมปรับลดวงเงินตามสัญญาเดิมเพื่อ
เป็นไปตามวัตถุประสงค์ของโครงการ

สัญญาจ้างก่อสร้าง (ฉบับแก้ไขเพิ่มเติมครั้งที่ ๑/๒๕๖๗) ฉบับนี้ทำขึ้นเมื่อวันที่ ๑๓ มีนาคม ๒๕๖๗
จำนวนสองฉบับ มีข้อความถูกต้องตรงกัน ผู้ว่าจ้างและผู้รับจ้างได้อ่านและเข้าใจข้อความโดยละเอียดตลอดแล้ว
โดยตกลงให้มีการแก้ไขเปลี่ยนแปลงตามความดังกล่าวข้างต้น จึงได้ลงลายมือชื่อ พร้อมทั้งประทับตรา (ถ้ามี) ไว้
เป็นหลักฐานต่อหน้าพยาน และคู่สัญญาต่างยึดถือไว้ฝ่ายละหนึ่งฉบับ

(ลงชื่อ).....ผู้ว่าจ้าง

(นายกานต์ กัลปตินันท์)

(ลงชื่อ).....

(นางสาวนิตยา ภาวะนิตย์)

(ลงชื่อ).....พยาน

(นางสาวสุภัทรา นันทพงษ์)

(ลงชื่อ).....พยาน

(นางสาวสุปราณี กลางวิชัย)



ห้างหุ้นส่วนจำกัด น.อุบลก่อสร้าง

304/8 ซ.โพนยางคำ ต. ขามใหญ่ อ.เมือง จ.อุบลราชธานี 34000

โทร.081- 5476679 089-7178035 โทรสาร.045-900811



AA 49
13 มี.ค. 2567
เขียนที่ ห้างหุ้นส่วนจำกัด น.อุบลก่อสร้าง

หนังสือมอบอำนาจ

เขียนที่ ห้างหุ้นส่วนจำกัด น.อุบลก่อสร้าง


วันที่ 13 มีนาคม 2567

โดยหนังสือฉบับนี้ข้าพเจ้า ห้างหุ้นส่วนจำกัด น.อุบลก่อสร้าง เลขที่ 304/8 หมู่ที่ 25 ซอยโพนยางคำ ตำบลขามใหญ่ อำเภอเมืองอุบลราชธานี จังหวัดอุบลราชธานี โดย นายนครเศรษฐ ควนเพิ่มสิน เชื้อชาติ ไทย สัญชาติ ไทย อายุ 53 ปี

มอบอำนาจให้แก่ นางสาวนิตยา ภาวะนิตย์ เลขบัตรประจำตัวประชาชน 1349900306037 เชื้อชาติ ไทย สัญชาติ ไทย อายุ 35 ปี บ้านเลขที่ 122 หมู่ 12 ตำบลไหล่ม่วง อำเภอตระการพืชผล จังหวัดอุบลราชธานี

เป็นผู้มีอำนาจจัดการในเรื่อง

- เข้าเสนอราคาด้วยวิธีการทางอิเล็กทรอนิกส์ของหน่วยงานราชการ
- ยื่นเอกสารประกวดราคา, สอบราคาของหน่วยงานราชการ
- ซื้อแบบแปลนและเอกสารประกวดราคา, สอบราคาของหน่วยงานราชการ
- เซ็นต์สัญญากับหน่วยงานราชการ
- ถอนหนังสือค้ำประกัน/.....
- อื่น ๆ

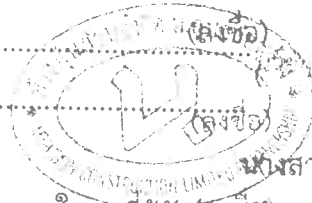

ผู้จ้าง
ผู้รับจ้าง

แทนข้าพเจ้าจนเสร็จการและข้าพเจ้าขอรับผิดชอบในการใด ๆ ที่ผู้รับมอบอำนาจของข้าพเจ้าได้ทำไป ตามที่มอบอำนาจนี้ ผู้มอบอำนาจ (นางสาวสุภัทรา เน้นทางษ์) (ลงชื่อ) หลายน



ลงชื่อ.....ผู้มอบอำนาจ
(นายนครเศรษฐ ควนเพิ่มสิน)

ลงชื่อ.....ผู้รับมอบอำนาจ
(นางสาวนิตยา ภาวะนิตย์)

ลงชื่อ.....พยาน
(นางศิริพร ควนเพิ่มสิน)

ลงชื่อ.....พยาน
(นาย ไบศรี วงษาชัย)

ใช้ในการมอบอำนาจเป็นสัญญาการค้ากับทางองค์การบริหารส่วนจังหวัดอุบลราชธานีเท่านั้น

บัตรประจำตัวประชาชน Thai National ID Card
 เลขประจำตัวประชาชน 3 1020 02385 06 1
 Identification Number

ชื่อ นามสกุล นาย นรเศรษฐ์ วัฒนเพิ่มสิน
 Mr. Naresuek Wattanpimsin










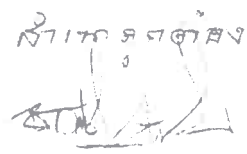เจ้าพนักงาน


นาย นรเศรษฐ์ วัฒนเพิ่มสิน




(ลงชื่อ) นาย นรเศรษฐ์ วัฒนเพิ่มสิน ผู้รับจ้าง
 (ลงชื่อ) นางสาวนิตยา การะวิชช์ พยาน
 (ลงชื่อ) นางสาวอุกฤษา ปันทวงษ์ พยาน
 (ลงชื่อ) นางสาวสุปราณี กลางวิชัย

บัตรประจำตัวประชาชน Thai National ID Card
 เลขประจำตัวประชาชน 1 3499 00306 03 7
 นิตยา น.ส. นิตยา ภาวะนิตย
 Name Miss Nittaya
 Last name Phawanit
 เกิดที่ 5 ส.ค. 2532
 Date of Birth 5 Aug. 1989
 สถานะ โสด
 อายุ 122 หมู่ 12 ต.โพธิ์ ต.โพธิ์
 9.00122532
 12 ต. 2560
 26 Jul 2017
 Date of Issue
 4 ส.ค. 2574
 วันหมดอายุ
 4 Aug. 2031
 Date of Expiry
 2401 03-07121342

กรมการปกครอง กระทรวงมหาดไทย

ศิริพร ศาสตร์
 นางสาวนิตยา ภาวะนิตย

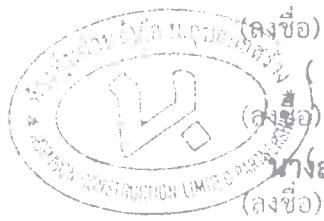

(ลงชื่อ) ผู้ว่าจ้าง
 นายสมานต์ กิจปัทม์เกศ
 (ลงชื่อ) ผู้รับจ้าง
 นางสาวนิตยา ภาวะนิตย พยาน
 ((นางสาวดุ๊กฟ้า นันทวง))
 (ลงชื่อ) พยาน
 นางสาวสุปราณี กลางวิชัย

บันทึกการแก้ไขสัญญา

โครงการโครงการก่อสร้างถนนคอนกรีตเสริมเหล็ก พร้อมวางท่อระบายน้ำ สายหนองสระคำ
บ้านพุทธนิคม หมู่ที่ 11 ตำบลไทรน้อย - บ้านค้อเหนือ หมู่ที่ 12 ตำบลกุดลาด อำเภอมือง
อุบลราชธานี จังหวัดอุบลราชธานี

องค์การบริหารส่วนจังหวัด อุบลราชธานี

อ. เมืองอุบลราชธานี

จ. อุบลราชธานี

แผนงานอุตสาหกรรมและการโยธา	งานก่อสร้าง	ค่าที่ดินและสิ่งก่อสร้าง	ค่าก่อสร้างสิ่งสาธารณูปการ
----------------------------	-------------	--------------------------	----------------------------

วงเงินที่ทำสัญญา/ข้อตกลง	
วงเงินที่ทำสัญญา/ข้อตกลง	วงเงินที่เปลี่ยนแปลง
1,590,000.00	1,590,000.00

งวดการจ่ายเงิน		
งวดที่ทำการต่อท้าย	วงเงินขอเบิก	แก้ไขวงเงิน
ไม่มีการแก้ไขงวดการจ่ายเงิน		

แหล่งเงิน		
งวดที่ทำการต่อท้าย	แหล่งเงินเดิม	แหล่งเงินที่เปลี่ยนแปลง
ไม่มีการเปลี่ยนแปลงแหล่งเงิน		

หลักประกันสัญญา		
ครั้งที่	หลักประกันสัญญาเดิม	หลักประกันสัญญาที่เปลี่ยนแปลง
ไม่มีการเปลี่ยนแปลงหลักประกันสัญญา		

รายละเอียดอื่น	
หลักประกันสัญญา	ไม่เปลี่ยนแปลงหลักประกันสัญญา
หลักประกันผลงาน	ไม่เปลี่ยนแปลงหลักประกันผลงาน
เงินล่วงหน้า	ไม่เปลี่ยนแปลงเงินล่วงหน้า
ระยะเวลาดำเนินการ	ขยายระยะเวลาเป็น 141 วัน โดยมีระยะเวลาสิ้นสุด 20/4/2567
อัตราค่าปรับ	ไม่มีการเปลี่ยนแปลงอัตราค่าปรับ

เหตุผลในการบันทึกการแก้ไขสัญญา/ข้อตกลง

ช่างควบคุมงานและคณะกรรมการตรวจรับพัสดุ ได้รายงานต่อนายกองคการบริหารส่วนจังหวัดอุบลราชธานี ว่าห้างหุ้นส่วนจำกัด น. อุบลก่อสร้าง แจ้งปัญหาและอุปสรรคในการก่อสร้าง ผู้ควบคุมงานได้ตรวจสอบพบว่า รายละเอียดในใบแจ้งปริมาณงานในสัญญา จำนวน 720.00 ลบ.ม. ตามโครงการก่อสร้างฯ ดังกล่าว แล้วพบว่า ทางห้างฯ ได้ทำการถมดินคันทางครบตามจำนวนตามใบแจ้งปริมาณงานในสัญญา แล้ว เป็นจำนวน 720.00 ลบ.ม. และช่างควบคุมงานได้เช็คระดับปริมาณดินถมคันทาง ปรากฏว่าดินถมคันทางไม่เพียงพอตามแบบแปลนก่อสร้างและใบแจ้งปริมาณงาน เนื่องจากสถานที่ก่อสร้างเปลี่ยนแปลงไปจากที่เคยสำรวจพื้นที่ก่อสร้างก่อนเข้าดำเนินการ เพราะพื้นที่เป็นทางน้ำไหลผ่านเป็นแอ่งกระทะทำให้น้ำที่ไหลผ่านกัดเซาะดินเดิมออกไปด้วย จึงทำให้ห้างฯ ไม่สามารถดำเนินการก่อสร้างต่อไปได้

ลงชื่อ ผู้ซื้อ/ผู้ว่าจ้าง
(นายภาณุต กัลปตินันท์)

วันที่

ลงชื่อ ผู้ขาย/ผู้รับจ้าง
นางสาวนิตยา ภาวระนิตย์


วันที่

ลงชื่อ พยาน
(นายภาณุต กัลปตินันท์)

วันที่

ลงชื่อ พยาน
นางสาวสุปราณี กลางวิชัย

วันที่

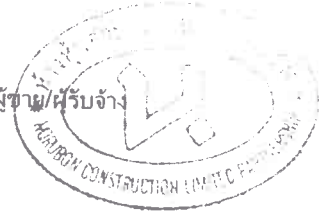

แบบสรุปประมาณราคางานก่อสร้างทาง สะพาน และท่อเหลี่ยม

ชื่อโครงการ / งานก่อสร้าง โครงการก่อสร้างถนนคอนกรีตเสริมเหล็ก พร้อมวางท่อระบายน้ำ

สถานที่ก่อสร้าง

สายบ้านหนองสระดำ บ้านพุทธรักษา หมู่ที่ 11 ตำบลไร่น้อย - บ้านค้อเหนือ หมู่ที่ 12 ตำบลกุดลาด อำเภอเมืองอุบลราชธานี จังหวัดอุบลราชธานี

ผิวจราจร : คอนกรีตเสริมเหล็ก พื้นที่ไม่น้อยกว่า 1 ตารางเมตร

ระยะทาง 200.00 เมตร

หน่วยงานเจ้าของโครงการ องค์การบริหารส่วนจังหวัดอุบลราชธานี

ผิวจราจรกว้าง 6.00 เมตร

หนา 0.15 เมตร

แบบเลขที่

ไหล่ทางสูงกว้างเฉลี่ยข้างละ 0.50 เมตร

ลำดับ	รายการ	หน่วย	ปริมาณ	ราคาต่อหน่วย	ราคาทุน	FN	ราคาต่อหน่วย X FN	ราคากลาง
1	หมวดงานดินและชั้นรองพื้นทาง							
	- งานถมป่า ขุดต่อ (เบา)	ตร.ม.	1,200.00	1.36	1,632.00	1.3624	1.85	2,223.44
	- งานรื้อผิวคอนกรีตเดิม	ตร.ม.	100.00	56.78	5,678.00	1.3624	77.36	7,735.71
	- งานดินถมคันทาง	ลบ.ม.	2,030.00	95.67	194,210.10	1.3624	130.34	264,591.84
2	หมวดงานพื้นทางวัสดุรวม							
	- งานทรายใต้ผิวทางคอนกรีต	ลบ.ม.	240.00	125.26	30,062.40	1.3624	170.65	40,957.01
	หมวดงานผิวทาง	ลบ.ม.	108.00	238.11	25,715.88	1.3624	324.40	35,035.31
	- ผิวทางปอร์ตแลนด์ซีเมนต์คอนกรีต	ตร.ม.	1,200.00	324.54	389,448.00	1.3624	442.15	530,583.96
	- รอยต่อเพื่อขยายตามยาว RB 9 m	เมตร	18.00	111.26	2,002.68	1.3624	151.58	2,728.45
3	หมวดงานไหล่ทาง							
	- รอยต่อเพื่อหดตามข้าง RB 19 m	เมตร	102.00	65.19	6,649.38	1.3624	88.81	9,059.12
	- รอยต่อยาว DB 16 m	เมตร	200.00	54.77	10,954.00	1.3624	74.62	14,923.73
	หมวดงานไหล่ทางวัสดุรวม	ตร.ม.	30.00	105.88	3,176.40	1.3624	144.25	4,327.53




(ลงชื่อ)..... ประธานกรรมการ
 (ลงชื่อ)..... กรรมการ
 (ลงชื่อ)..... กรรมการ

ลำดับ	รายการ	หน่วย	ปริมาณ	ราคาต่อหน่วย	ราคาทุน	FN	ราคาต่อหน่วย X FN	ราคากลาง
4	หมวดงานวางท่อและบ่อพักคอนกรีตเสริมเหล็ก - งานบ่อพักคอนกรีตเสริมเหล็ก สำหรับท่อขนาด 0.60 ม. พร้อมฝาบ่อพัก	EACH	26.00	7,788.33	202,496.58	1.3624	10,610.82	275,881.34
5	หมวดงานเบ็ดเตล็ด - ป้ายโครงการ น.4 (G) - ป้ายบังคับ 12 ต้น	เมตร EACH EACH	320.00 1.00 1.00	926.32 2,490.00 2,124.00	296,422.40 2,490.00 2,124.00	1.3624 1.3624 1.3624	1,262.02 3,392.38 2,893.74	403,845.88 3,392.38 2,893.74
TOTAL								1,598,179.44
							คิดราคา	1,598,000.00




(ลงชื่อ) นายกานต์ กิตติพัฒน์
 (ลงชื่อ) นางสาวนิตยา ภาวะนิตย์
 (ลงชื่อ) (นางสาวสุกษา นันทวงษ์)
 (ลงชื่อ) นางสาวสุปราณี กลางวิชัย

ผู้ว่าจ้าง
 ผู้รับจ้าง
 พยาน
 พยาน

บริษัท.....บริษัทบริหารการ
 (ลงชื่อ).....กรรมการ
 (ลงชื่อ).....กรรมการ




โครงการก่อสร้างถนนคอนกรีตเสริมเหล็ก พร้อมวางท่อระบายน้ำ
สายหนองสระดำ บ้านพุทธรนิคม หมู่ที่ 11 ตำบลไธเส่น้อย - บ้านค้อเหนือ หมู่ที่ 12 ตำบลกุดลาด
อำเภอเมืองอุบลราชธานี จังหวัดอุบลราชธานี

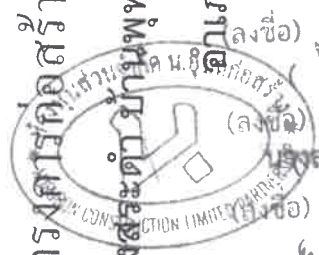

(ลงชื่อ) นายถนอมศักดิ์ ก้อนนิคณิษฐ์ ผู้ว่าจ้าง
(ลงชื่อ) [Signature] ผู้รับจ้าง
นางสาวนิตยา ภาวะนิตย์ พยาน
(นางสาวศุภรมา นันทวงษ์) พยาน
(ลงชื่อ) นางสาวสุปรามณ์ กลางวิชช์



โครงการ	ก่อสร้างถนนขีดยิ่งเหล็ก พ่วงทางต่อสะพาน
สำเนา	(ลงชื่อ) (ลงชื่อ) นางสาวสุภาวดี นันทวงษ์
เขียนแบบ	(ลงชื่อ) (ลงชื่อ) สุวิมล นันทวงษ์

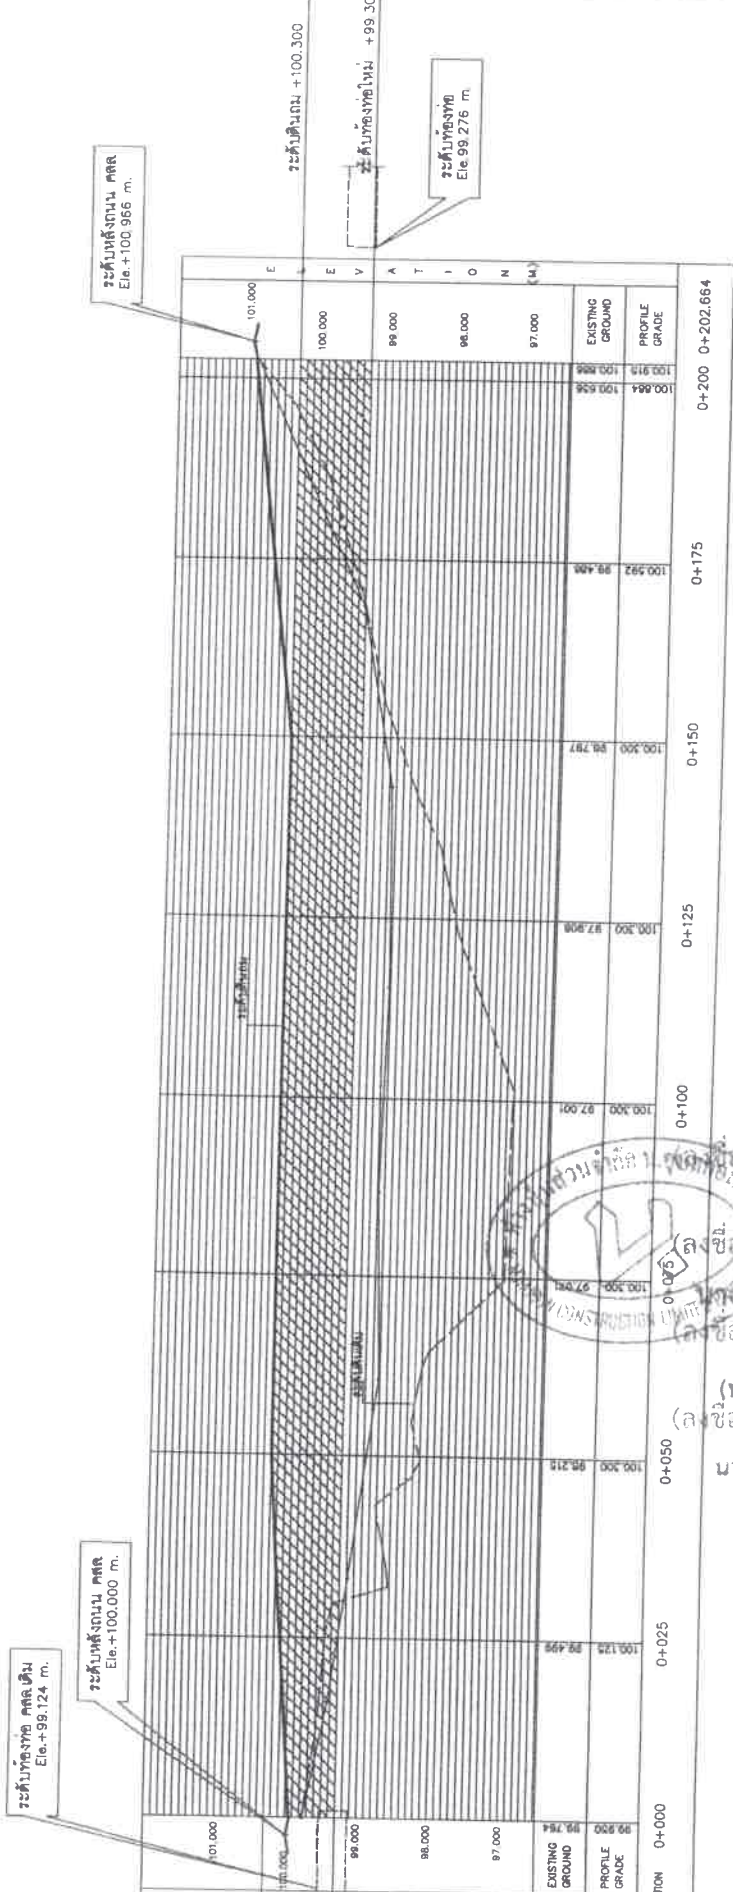

รูปตัดตามยาว
Scale
V 1:750
H 1:750



ผู้ว่าจ้าง (นางสาวสุภาวดี นันทวงษ์) พยาน

ผู้รับจ้าง (ล. ชิว) พยาน












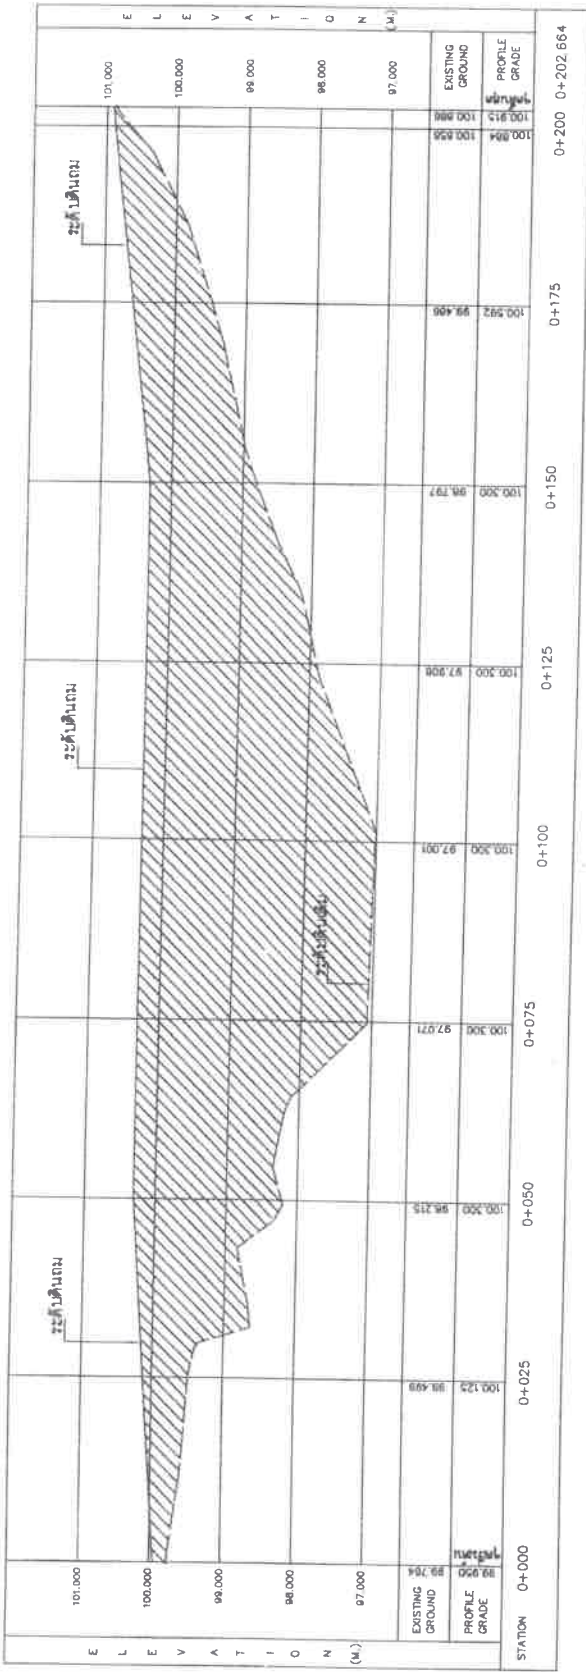

รูปตัดตามยาว
Scale
V 1:75
H 1:750

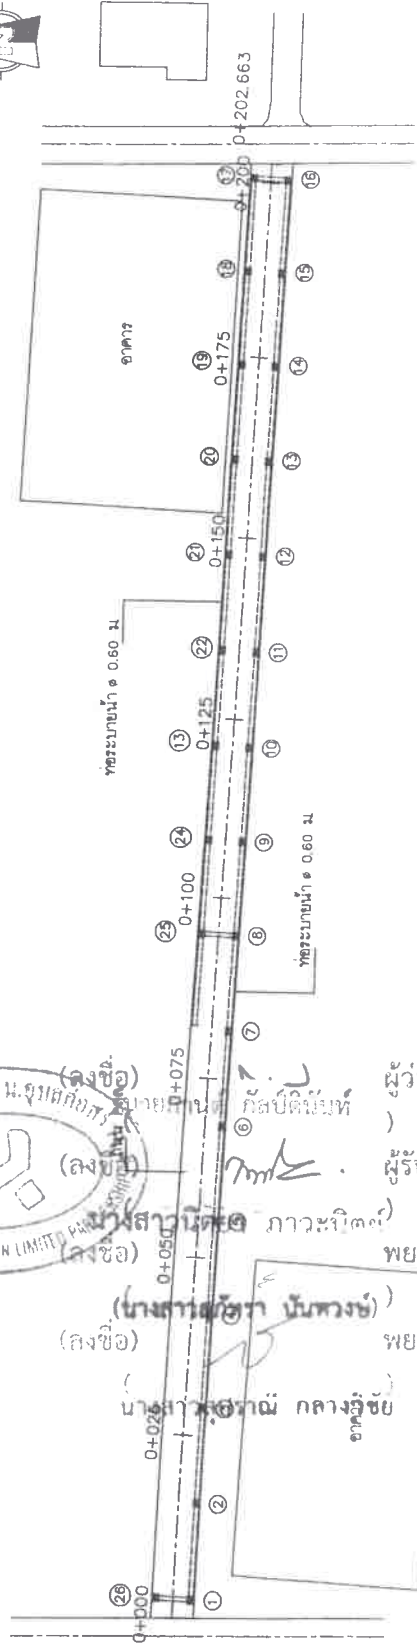

รูปแปลนถนน
Scale
1:750



(ลงชื่อ) ผู้ว่าจ้าง
(ลงชื่อ) ผู้รับจ้าง



กรมโยธาธิการและผังเมือง
 วิศวกรควบคุมการก่อสร้าง
 วิศวกรควบคุมการก่อสร้าง
ELEVATION	FINISHED ELEVATION	EXISTING ELEVATION	DISTANCE
101.000	100.300	98.981	8.00
100.000			7.00
99.000			6.00
98.000			5.00
97.000			4.00
			3.00
			2.00
			1.00
			0.00
			-1.00
			-2.00
			-3.00
			-4.00
			-5.00
			-6.00
			-7.00
			-8.00

Sta.0+150 AREA = 12.41 Sq.m.

ELEVATION	FINISHED ELEVATION	EXISTING ELEVATION	DISTANCE
101.000	100.592	99.612	8.00
100.000			7.00
99.000			6.00
98.000			5.00
97.000			4.00
			3.00
			2.00
			1.00
			0.00
			-1.00
			-2.00
			-3.00
			-4.00
			-5.00
			-6.00
			-7.00
			-8.00

Sta.0+175 AREA = 8.90 Sq.m.




กรมการช่าง
แผนผังเมืองและ
วิศวกรรมโยธา



ELEVATION (M.)	FINISHED ELEVATION	EXISTING ELEVATION	DISTANCE
101.000			8.00
100.000			7.00
99.000			6.00
98.000			5.00
97.000			4.00
			3.00
			2.00
			1.00
			0.00
	100.884	100.752	
			-1.00
			-2.00
			-3.00
			-4.00
			-5.00
			-6.00
			-7.00
			-8.00
FINISHED ELEVATION			
EXISTING ELEVATION			
DISTANCE			

Sta.0+200 AREA = 0.82 Sq.m.










