



สัญญาจ้างก่อสร้าง

สัญญาเลขที่ ๑๕๙๔/๖๗

สัญญาฉบับนี้ทำขึ้น ณ องค์การบริหารส่วนจังหวัดอุบลราชธานี ตำบล/แขวง ในเมือง อำเภอ/เขต เมืองอุบลราชธานี จังหวัด อุบลราชธานี เมื่อวันที่ ๑๖ กันยายน ๒๕๖๗ ระหว่าง องค์การบริหารส่วนจังหวัดอุบลราชธานี โดย นายกานต์ กันปัตตินนท์ ตำแหน่ง นายกององค์การบริหารส่วนจังหวัดอุบลราชธานี ซึ่งต่อไปในสัญญานี้เรียกว่า "ผู้ว่าจ้าง" ฝ่ายหนึ่ง กับ ห้างหุ้นส่วนจำกัด ชัยอนันต์ กรุ๊ป ซึ่งจดทะเบียนเป็นนิติบุคคล ณ สำนักงานทะเบียนหุ้นส่วนบริษัท จังหวัดอุบลราชธานี กรมพัฒนาธุรกิจการค้า กระทรวงพาณิชย์ ทะเบียนเลขที่ ๐๓๔๓๕๖๐๐๐๖๔๒ มีสำนักงานใหญ่อยู่ เลขที่ ๕๓/๑ ถนนเจริญราษฎร์ ตำบล/แขวง ในเมือง อำเภอ/เขต เมืองอุบลราชธานี จังหวัด อุบลราชธานี โดยนายชานนท์ ไชยสัตย์ ผู้มีอำนาจลงนามผูกพันนิติบุคคลปรากฏตามหนังสือรับรองของ สำนักงานทะเบียนหุ้นส่วนบริษัท-จังหวัดอุบลราชธานี กรมพัฒนาธุรกิจการค้า กระทรวงพาณิชย์ ที่ อบ.๐๐๑๗๘๕ ลงวันที่ ๒ สิงหาคม ๒๕๖๗ แนบท้ายสัญญานี้ ซึ่งต่อไปในสัญญานี้เรียกว่า "ผู้รับจ้าง" อีกฝ่ายหนึ่ง

คู่สัญญาได้ตกลงกันมีข้อความดังต่อไปนี้

ข้อ ๑. ข้อตกลงว่าจ้าง

ผู้ว่าจ้างตกลงจ้างและผู้รับจ้างตกลงรับจ้างทำงาน โครงการปรับปรุงห้องสุขา โรงพยาบาลส่งเสริมสุขภาพตำบลบ้านวัด ตำบลธาตุ อำเภอวารินชำราบ จังหวัดอุบลราชธานี โดยวิธีเฉพาะเจาะจง (รายละเอียดตามแบบแปลน องค์การบริหารส่วนจังหวัดอุบลราชธานี) ณ โรงพยาบาลส่งเสริมสุขภาพตำบลบ้านวัด ตำบล/แขวง ธาตุ อำเภอ/เขตวารินชำราบ จังหวัด อุบลราชธานี ตามข้อกำหนดและเงื่อนไขแห่งสัญญานี้รวมทั้งเอกสารแนบท้ายสัญญา

ผู้รับจ้างตกลงที่จะจัดหาแรงงานและวัสดุ เครื่องมือเครื่องใช้ ตลอดจนอุปกรณ์ต่างๆ ชนิดดีเพื่อใช้ในการจ้างตามสัญญานี้


ห้างหุ้นส่วนจำกัด ชัยอนันต์ กรุ๊ป

CHAI

CHAIANAN GROUP

(ลงชื่อ)  ผู้ว่าจ้าง

นายกานต์ กันปัตตินนท์
(ลงชื่อ) (นางรัชดาภา ทองเลิศ) พยาน
นักจัดกิจกรรมทั่วไปชำนาญการ

(ลงชื่อ)  ผู้รับจ้าง

(.....)
(ลงชื่อ) พยาน
(นางสาวทัศนิกา วงษาสาย)
นักวิชาการสาธารณสุขปฏิบัติการ

ข้อ ๒. เอกสารอันเป็นส่วนหนึ่งของสัญญา

เอกสารแนบท้ายสัญญาดังต่อไปนี้ให้ถือเป็นส่วนหนึ่งของสัญญา

๒.๑ ผนวก ๑ แบบรูป จำนวน ๑๓ (สิบสาม) หน้า

๒.๒ ผนวก ๒ ใบแจ้งปริมาณงานและราคา จำนวน ๕ (ห้า) หน้า

๒.๓ ผนวก ๓ ใบเสนอราคา จำนวน ๒ (สอง) หน้า

๒.๔ ผนวก ๔ หนังสือรับรอง/ใบแสดงการจดทะเบียน/ภ.พ.๒๐ จำนวน ๑๐ (สิบ) หน้า

๒.๕ ผนวก ๕ เงื่อนไข หลักเกณฑ์ ประเภทงานก่อสร้างสูตรและวิธีการคำนวณที่ใช้กับสัญญาแบบปรับราคาได้ (ค่า K) จำนวน ๕ (ห้า) หน้า

ความใดในเอกสารแนบท้ายสัญญาที่ขัดหรือแย้งกับข้อความในสัญญานี้ ให้ใช้ข้อความในสัญญานี้บังคับ และในกรณีที่เอกสารแนบท้ายสัญญาขัดแย้งกันเอง ผู้รับจ้างจะต้องปฏิบัติตามคำวินิจฉัยของผู้ว่าจ้าง คำวินิจฉัยของผู้ว่าจ้างให้ถือเป็นที่สุด และผู้รับจ้างไม่มีสิทธิเรียกร้องค่าจ้าง ค่าเสียหายหรือค่าใช้จ่ายใดๆ เพิ่มเติมจากผู้ว่าจ้างทั้งสิ้น

ข้อ ๓. หลักประกันการปฏิบัติตามสัญญา

ในขณะที่ทำสัญญานี้ผู้รับจ้างได้นำหลักประกันเป็น เงินสด เป็นจำนวนเงิน ๑๓,๕๕๐,๐๐ บาท (หนึ่งหมื่นสามพันห้าร้อยห้าสิบบาทถ้วน) ซึ่งเท่ากับร้อยละ ๕ (ห้า) ของราคาค่าจ้างตามสัญญา มามอบให้แก่ผู้ว่าจ้างเพื่อเป็นหลักประกันการปฏิบัติตามสัญญานี้



กรณีผู้รับจ้างใช้หนังสือค้ำประกันมาเป็นหลักประกันการปฏิบัติตามสัญญา หนังสือค้ำประกันดังกล่าวจะต้องออกโดยธนาคารที่ประกอบกิจการในประเทศไทย หรือโดยบริษัทเงินทุนหรือบริษัทเงินทุนหลักทรัพย์ที่ได้รับอนุญาตให้ประกอบกิจการเงินทุนเพื่อการพาณิชย์และประกอบธุรกิจ ค้ำประกันตามประกาศของธนาคารแห่งประเทศไทย ตามรายชื่อบริษัทเงินทุนที่ธนาคารแห่งประเทศไทยแจ้งเวียนให้ทราบตามแบบที่คณะกรรมการนโยบายการจัดซื้อจัดจ้างและการบริหารพัสดุภาครัฐกำหนดหรืออาจเป็นหนังสือค้ำประกันอิเล็กทรอนิกส์ตามวิธีการที่กรมบัญชีกลางกำหนดก็ได้ และจะต้องมีอายุการค้ำประกันตลอดไปจนกว่าผู้รับจ้างพ้นข้อผูกพันตามสัญญานี้


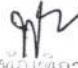
หลักประกันที่ผู้รับจ้างนำมามอบให้ตามวรรคหนึ่ง จะต้องมียุครอบคลุมความรับผิดชอบทั้งปวงของผู้รับจ้างตลอดอายุสัญญา ถ้าหลักประกันที่ผู้รับจ้างนำมามอบให้ดังกล่าวลดลงหรือเสื่อมค่าลง หรือมีอายุไม่ครอบคลุมถึงความรับผิดชอบของผู้รับจ้างตลอดอายุสัญญา ไม่ว่าจะด้วยเหตุใดๆ ก็ตาม รวมถึงกรณี ผู้รับจ้างส่งมอบงานล่าช้าเป็นเหตุให้ระยะเวลาแล้วเสร็จหรือวันครบกำหนดความรับผิดชอบในความชำรุดบกพร่องตามสัญญาเปลี่ยนแปลงไป ไม่ว่าจะเกิดขึ้นคราวใด ผู้รับจ้างต้องหาหลักประกันใหม่หรือหลักประกันเพิ่มเติมให้มีจำนวนครบถ้วนตามวรรคหนึ่งนำมามอบให้แก่ผู้ว่าจ้างภายใน ๑๕ (สิบห้า) วัน นับถัดจากวันที่ได้รับแจ้งเป็นหนังสือจากผู้ว่าจ้าง

ห้างหุ้นส่วนจำกัด ชัยอนันต์ กรุ๊ป

CHAI

CHAIANAN GROUP

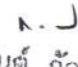(ลงชื่อ)  ผู้ว่าจ้าง
นายไยวนต์ ก้อนปัดินันท์
(ลงชื่อ)  พยาน
(นางรัชดาภา ท้องเลิศ)
นักจัดการงานทั่วไปชำนาญการ

(ลงชื่อ)  ผู้รับจ้าง
(.....)
(ลงชื่อ)  พยาน
(สมานชัย วัฒนาวงศ์)
นักวิชาการสาธารณสุขปฏิบัติการ

หลักประกันที่ผู้รับจ้างนำมามอบไว้ตามข้อนี้ ผู้ว่าจ้างจะคืนให้แก่ผู้รับจ้าง โดยไม่มีดอกเบี้ย
เมื่อผู้รับจ้างพ้นจากข้อผูกพัน และความรับผิดชอบทั้งปวงตามสัญญาแล้ว

ข้อ ๔ (ข) ค่าจ้างและการจ่ายเงิน

ผู้ว่าจ้าง ตกลงจ่าย และผู้รับจ้างตกลงรับเงินค่าจ้างจำนวนเงิน ๒๗๑,๐๐๐.๐๐ บาท (สองแสนเจ็ดหมื่น
หนึ่งพันบาทถ้วน) ซึ่งได้รวมภาษีมูลค่าเพิ่ม จำนวน ๑๗,๗๒๘.๙๗ บาท (หนึ่งหมื่นเจ็ดพันเจ็ดร้อยยี่สิบแปดบาทเก้าสิบเจ็ดสตางค์)
ตลอดจน ภาษีอากรอื่น ๆ และค่าใช้จ่ายทั้งปวงด้วยแล้ว โดยถือราคาเหมารวม เป็นเกณฑ์ และกำหนดการจ่ายเงิน เป็นงวด ๆ
ดังนี้

งวดที่ ๑ (งวดสุดท้าย) เป็นจำนวนเงิน ๒๗๑,๐๐๐.๐๐ บาท (สองแสนเจ็ดหมื่นหนึ่งพันบาทถ้วน)
เมื่อผู้รับจ้างได้ปฏิบัติงาน โครงการปรับปรุงห้องสุขา โรงพยาบาลส่งเสริมสุขภาพตำบลบ้านวัด ตำบลธาตุ อำเภวารินชำราบ
จังหวัดอุบลราชธานี (รายละเอียดตามแบบแปลน องค์การบริหารส่วนจังหวัดอุบลราชธานี) เมื่อได้ส่งมอบงานครบถ้วน
ตามสัญญานั้น ให้แล้วเสร็จภายใน ๑๕ ธันวาคม ๒๕๖๗ เมื่อผู้รับจ้างได้ปฏิบัติงานทั้งหมดให้แล้วเสร็จเรียบร้อยตามสัญญา
รวมทั้งทำสถานที่ก่อสร้างให้สะอาดเรียบร้อย ตามที่กำหนดไว้ในข้อ ๒๐ ดังนี้.-

- รื้อถอนผนังบุกระเบื้องเซรามิค แล้วเสร็จ
- รื้อถอนพื้นปูกระเบื้อง แล้วเสร็จ
- รื้อถอนสุขภัณฑ์ ส้วมแบบชักโครก พร้อมอุปกรณ์ แล้วเสร็จ
- รื้อถอนสุขภัณฑ์ อ่างล้างหน้า แบบแขวนผนัง พร้อมอุปกรณ์ แล้วเสร็จ
- รื้อถอนสุขภัณฑ์ งานกระจกเงาตกแต่งของอ่างล้างหน้า แล้วเสร็จ
- รื้อถอนสุขภัณฑ์ โถปัสสาวะชายชนิดแขวนผนัง พร้อมอุปกรณ์ แล้วเสร็จ
- รื้อถอนส้วมตอปลิวแล้ว แล้วเสร็จ
- รื้อถอนสายฉีดชำระ สแตนเลส แล้วเสร็จ
- รื้อถอนแผงกันโถปัสสาวะชาย แล้วเสร็จ
- รื้อถอนที่ใส่กระดาษชำระ แล้วเสร็จ
- รื้อถอนชุดตะแกรงระบายน้ำพื้น แล้วเสร็จ
- รื้อถอนราวจับสแตนเลส ห้องน้ำคนพิการ แล้วเสร็จ
- รื้อถอนบานประตู พร้อมประตู (บานเปิดเดี่ยว) แล้วเสร็จ
- รื้อถอนชุดประตู อลูมิเนียมพร้อมกระจก แล้วเสร็จ
- รื้อถอนถักบอลสนาม แล้วเสร็จ
- รื้อถอนที่ใส่กระดาษชำระเซรามิคแบบม้วน แล้วเสร็จ
- รื้อถอนไม้มอบผ้าเพดาน (บัวผ้า) แล้วเสร็จ
- รื้อถอนดวงโคม พร้อมสายไฟฟ้า ชุดหลอดโคมฟลูออเรสเซนต์ แล้วเสร็จ

ทางหุ้นส่วนจำกัด ชัยอนันต์

CHAI
CHAIANAN GROUP

(ลงชื่อ) นายกันต์ กัลป์ดิษฐ์ (ลงชื่อ) ผู้รับจ้าง
(.....)

(ลงชื่อ) พยาน (ลงชื่อ) พยาน
(นางวันฉวีวรรณ ทองเกิด) (นางสาวปิภา วงษาสาย)

นักจัดการงานทั่วไปชำนาญการ

วิชาการสาธารณสุขปฏิบัติการ


- งานส้วมแบบชักโครก แบบ ๑ ชั้น แบบกดบน ระบายชำระล้างแบบ Siphon-Jet ระบบน้ำแบบ Single Flush ฝารองนั่งเปิด-ปิดนุ่มนวล ด้วยระบบ Slow Closing
- อ่างล้างหน้า แบบแขวนผนัง COTTO ขนาด ๕๖x๕๐x๒๓ ซม. แล้วเสร็จ
- ท่อน้ำทิ้งแบบกระปุกทองเหลือง อ่างล้างหน้า ขนาด ๓๐ ซม. (P-Trap) แล้วเสร็จ
- งานกระเบื้องเคลือบ เรียบ สะท้อนภาพดี อ่างล้างหน้า แล้วเสร็จ
- งานโถปัสสาวะชายชนิดแขวนผนัง ผลิตจากเซรามิก แล้วเสร็จ
- หลังคา Metal Sheet ขนาดความหนา ๐.๓๕ มม. แล้วเสร็จ
- แผงกันโถปัสสาวะชาย (ติดตั้งแบบแขวนผนัง) วัสดุผลิตจากพีวีซีคุณภาพดี แล้วเสร็จ
- ที่ใส่กระดาษชำระแบบม้วน ผลิตจากเซรามิกคุณภาพดี แล้วเสร็จ
- ที่ใส่กระดาษชำระแบบแผ่น ชนิดสแตนเลส ๓๐๔ แล้วเสร็จ
- วาล์วฝักบัว ผลิตจากวัสดุสังกะสีโครเมียม ขนาด เส้นผ่าศูนย์กลาง ๑/๒" แล้วเสร็จ
- ราวแขวนผ้า สแตนเลส ขนาด ๐.๙๐ ม. แล้วเสร็จ
- เครื่องจ่ายสบู่เหลวแบบกด ๑ ช่อง ความจุ ๓๕๐ มล./ชิ้น แล้วเสร็จ
- ราวจับสแตนเลส ขนาด-เส้นผ่าศูนย์กลาง ๓๒ มม. ห้องน้ำคนพิการ ความยาว ๑.๒๐ ม./ชุด แล้วเสร็จ
- แผงกันโถปัสสาวะชาย (ติดตั้งแบบแขวนผนัง) วัสดุผลิตจากพีวีซีคุณภาพดี แล้วเสร็จ
- ชุดตะแกรงระบายน้ำพื้น มีลิ้นเปิด-ปิด กันกลิ่น ขนาด เส้นผ่าศูนย์กลาง ๒" (แบบเหลี่ยม) แล้ว
- งานซ่อมท่อน้ำดี ท่อน้ำทิ้ง ที่รั่วซึมออกผนังด้านนอก และน้ำดีไม่ไหล แล้วเสร็จ
- ชุดโคมไฟเพดาน LED ๒๔ วัตต์ DAYLIGHT ขนาด ๑๕ นิ้ว แล้วเสร็จ
- ชุดสวิตช์ ๑ ทาง ๓ ช่อง แล้วเสร็จ
- เดินสายไฟฟ้า ดวงโคม สาย VAF ๒x๑.๕ ตร.มม. แล้วเสร็จ
- ข้อต่อและอุปกรณ์สายไฟฟ้า แล้วเสร็จ
- รางเก็บสายไฟฟ้า ขนาด ๒x๔ ซม. ผลิตจากพลาสติก PVC สีขาว แล้วเสร็จ
- ทาสีน้ำอะคริลิก ภายนอก แล้วเสร็จ
- ชุดเตารีดคู่ มีกราวด์ แล้วเสร็จ
- ชุดลอกทำความสะอาดผิวผนังเดิม แล้วเสร็จ
- สายไฟเตารีด VAF ขนาด ๒ x ๑.๕ ตร.มม. แล้วเสร็จ
- สายไฟแสงสว่าง-VAF ขนาด ๒ x ๑.๕ ตร.มม. แล้วเสร็จ

ห้างหุ้นส่วนจำกัด ชัยอเนก


CHAI


CHAIANAN GROUP

(ลงชื่อ)  ผู้ว่าจ้าง
นาย กานต์ กัณโฑนินท์

(ลงชื่อ)  พยาน
(นางรัชดาภา ทองเสี)

ผู้จัดการงานทั่วไปชำนาญการ

(ลงชื่อ)  ผู้รับจ้าง

(ลงชื่อ)  พยาน
(นางสาวโณทิกา วุฒิสาย)

นักวิชาการสาธารณสุขปฏิบัติการ

- ก๊อกน้ำอ่างล้างหน้าหน้าเดียว วัสดุผลิตจากสแตนเลส ๓๐๔ คุณภาพดี แล้วเสร็จ
- ท่อน้ำทิ้งแบบกระปุกทองเหลือง อ่างล้างหน้า ขนาด ๓๐ ซม. (P-Trap) แล้วเสร็จ
- ท่อน้ำทิ้งพร้อมถ้วยปัสสาวะ แบบทองเหลือง ขนาด ๒๐ ซม. (P-Trap) แล้วเสร็จ
- ราวพยุงตัวแบบตัวที่ ขนาดเส้นผ่าศูนย์กลาง ๓๒ มม. ความยาว ๐.๗๐x๐.๘๐ ม./ชุด แล้วเสร็จ
- ราวจับสแตนเลส ขนาดเส้นผ่าศูนย์กลาง-๓๒ มม. ความยาว ๑.๕๐ ม./ชุด แล้วเสร็จ
- งานอื่นๆ ทั้งหมดที่ปรากฏตามรูปแบบสัญญา แล้วเสร็จทุกประการ พร้อมทำความสะอาดสถานที่

ก่อสร้างให้สะอาดเรียบร้อย

ข้อ ๕. เงินค่าจ้างล่วงหน้า

ผู้ว่าจ้างตกลงจ่ายเงินค่าจ้างล่วงหน้าให้แก่ผู้รับจ้างเป็นจำนวนเงิน - บาท ซึ่งเท่ากับร้อยละ - ของราคา
ค่าจ้าง ตามสัญญาที่ระบุไว้ในข้อ ๔

เงินค่าจ้างล่วงหน้าดังกล่าวจะจ่ายให้ภายหลังจากที่ผู้รับจ้างได้วางหลักประกันการรับเงินค่าจ้าง
ล่วงหน้าเป็นหนังสือค้ำประกันหรือหนังสือค้ำประกันอิเล็กทรอนิกส์ของธนาคารภายในประเทศ หรือพันธบัตรรัฐบาลไทย
เต็มตามจำนวนเงินค่าจ้างล่วงหน้านั้นให้แก่ผู้ว่าจ้าง ผู้รับจ้างจะต้องออกใบเสร็จรับเงินค่าจ้างล่วงหน้า ตามแบบที่ผู้ว่าจ้างกำหนด
ให้ และผู้รับจ้างตกลงที่จะกระทำตามเงื่อนไขอันเกี่ยวกับการใช้จ่ายและการใช้คืนเงินค่าจ้างล่วงหน้าดังกล่าวนี้

๕.๑ ผู้รับจ้างจะใช้เงินค่าจ้างล่วงหน้าเพื่อเป็นค่าใช้จ่ายในการปฏิบัติงานตามสัญญาเท่านั้น
หากผู้รับจ้างใช้จ่ายเงินค่าจ้างล่วงหน้า หรือส่วนใดส่วนหนึ่งของเงินค่าจ้างล่วงหน้าในทางอื่นผู้ว่าจ้างอาจจะเรียกเงินค่าจ้าง
ล่วงหน้าคืนจากผู้รับจ้างหรือบังคับเอาจากหลักประกันการรับเงินค่าจ้างล่วงหน้าได้ทันที

๕.๒ เมื่อผู้ว่าจ้างเรียกร้อง ผู้รับจ้างต้องแสดงหลักฐานการใช้จ่ายเงินค่าจ้างล่วงหน้าเพื่อพิสูจน์
ว่าได้เป็นไปตามข้อ ๕.๑ ภายในกำหนด ๑๕ (สิบห้า) วัน นับถัดจากวันได้รับแจ้งเป็นหนังสือจากผู้ว่าจ้างหากผู้รับจ้างไม่อาจแสดง
หลักฐานดังกล่าวภายในกำหนด ๑๕ (สิบห้า) วัน ผู้ว่าจ้างอาจเรียกเงินค่าจ้างล่วงหน้าคืนจากผู้รับจ้าง หรือบังคับเอาจาก
หลักประกันการรับเงินค่าจ้างล่วงหน้าได้ทันที

๕.๓ (ข) (สำหรับสัญญาที่เป็นราคาเหมารวม)


ในการจ่ายเงินค่าจ้างให้แก่ผู้รับจ้างตามข้อ ๔ ผู้ว่าจ้างจะหักเงินค่าจ้างในแต่ละงวดเพื่อชดใช้
คืนเงินค่าจ้างล่วงหน้าไว้จำนวนร้อยละ - ของจำนวนเงินค่าจ้างในแต่ละงวดจนกว่าจำนวนเงินไว้จะครบตามจำนวนเงินที่หัก
ค่าจ้างล่วงหน้าจากผู้รับจ้างได้รับไปแล้ว ยกเว้นค่าจ้างงวดสุดท้ายจะหักไว้เป็นจำนวนเท่ากับจำนวนเงินค่าจ้างล่วงหน้าที่เหลือ
ทั้งหมด

๕.๔ เงินจำนวนใด ๆ ก็ตามที่ผู้รับจ้างจะต้องจ่ายให้แก่ผู้ว่าจ้างเพื่อชำระหนี้หรือเพื่อชดใช้
ความรับผิดชอบต่างๆ ตามสัญญา ผู้ว่าจ้างจะหักเอาจากเงินค่าจ้างงวดที่จะจ่ายให้แก่ผู้รับจ้างก่อนที่จะหักชดใช้คืนเงินค่าจ้างล่วงหน้า

๕.๕ ในกรณีที่มีการบอกเลิกสัญญา หากเงินค่าจ้างล่วงหน้าที่เหลือเกินกว่าจำนวนเงินที่ผู้รับจ้าง
จะได้รับหลังจากหักชดใช้ในกรณีอื่นแล้ว ผู้รับจ้างจะต้องจ่ายคืนเงินจำนวนที่เหลือนั้นให้แก่ผู้ว่าจ้าง ภายใน ๗ (เจ็ด) วัน
นับถัดจากวันได้รับแจ้งเป็นหนังสือจากผู้ว่าจ้าง

ห้างหุ้นส่วนจำกัด ชัยอนันต์ กรุ๊ป

CHAI
CHAIANAN GROUP


(ลงชื่อ)  ผู้ว่าจ้าง

นายภูวนนต์ กัลป์ตินันท์


(ลงชื่อ)  พยาน

(นางรัชดาภา ทองเลิศ)

นักจัดการงานทั่วไปชำนาญการ

(ลงชื่อ)  ผู้รับจ้าง

(.....)

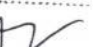(ลงชื่อ)  พยาน

นางสาวณัฐพร วงษ์สาย

นักวิชาการสาธารณสุขปฏิบัติการ

๕.๖ (ข) (สำหรับสัญญาที่เป็นราคาเหมารวม)

ผู้ว่าจ้างจะคืนหลักประกันการรับเงินค่าจ้างล่วงหน้าให้แก่ผู้รับจ้าง ต่อเมื่อผู้ว่าจ้างได้หักเงินค่าจ้างไว้ครบจำนวนเงินค่าจ้างล่วงหน้าตามข้อ ๕.๓ (ข) แล้ว เว้นแต่ในกรณีดังต่อไปนี้ ผู้รับจ้างมีสิทธิขอคืนหลักประกันการรับเงินค่าจ้างล่วงหน้าบางส่วนก่อนได้

(๑) กรณีผู้รับจ้างวางหลักประกันการรับเงินค่าจ้างล่วงหน้าไว้ฉบับเดียว หากผู้ว่าจ้างได้หักเงินค่าจ้างล่วงหน้าไปแล้ว ผู้รับจ้างมีสิทธิขอคืนหลักประกันการรับเงินค่าจ้างล่วงหน้าในส่วนที่ผู้ว่าจ้างได้หักเงินค่าจ้างล่วงหน้าไปแล้วนั้น โดยผู้รับจ้างจะต้องนำหลักประกันการรับเงินค่าจ้างล่วงหน้าฉบับใหม่ที่มีมูลค่าเท่ากับเงินค่าจ้างล่วงหน้าที่เหลืออยู่มาวางให้แก่ผู้ว่าจ้าง

(๒) กรณีผู้รับจ้างได้วางหลักประกันการรับเงินค่าจ้างล่วงหน้าไว้หลายฉบับ ซึ่งแต่ละฉบับมีมูลค่าเท่ากับจำนวนเงินค่าจ้างล่วงหน้าที่ผู้ว่าจ้างจะต้องหักไว้ในแต่ละงวด หากผู้ว่าจ้างได้หักเงินค่าจ้างล่วงหน้าในงวดใดแล้ว ผู้รับจ้างมีสิทธิขอคืนหลักประกันการรับเงินค่าจ้างล่วงหน้าในงวดนั้นได้

ข้อ ๖. การหักเงินประกันผลงาน

ในการจ่ายเงินค่าจ้างให้แก่ผู้รับจ้างแต่ละงวด ผู้ว่าจ้างจะหักเงินจำนวนร้อยละ - ของเงินที่ต้องจ่ายในงวดนั้นเพื่อเป็นประกันผลงาน ในกรณีที่เงินประกันผลงานถูกหักไว้แล้วเป็นจำนวนเงินไม่ต่ำกว่า - บาท ผู้รับจ้างมีสิทธิที่จะขอเงินประกันผลงานคืน โดยนำหนังสือค้ำประกันของธนาคารหรือหนังสือค้ำประกันอิเล็กทรอนิกส์ซึ่งออกโดยธนาคารภายในประเทศมามอบให้ผู้ว่าจ้างเพื่อเป็นหลักประกันแทนก็ได้

ผู้ว่าจ้างจะคืนเงินประกันผลงาน และ/หรือหนังสือค้ำประกันของธนาคารดังกล่าวตามวรรคหนึ่ง โดยไม่มีดอกเบี้ยให้แก่ผู้รับจ้างพร้อมกับการจ่ายเงินค่าจ้างงวดสุดท้าย

ข้อ ๗ (ข) กำหนดเวลาแล้วเสร็จและสิทธิของผู้ว่าจ้างในการบอกเลิกสัญญา


ผู้รับจ้างต้องเริ่มทำงานที่รับจ้างภายในวันที่ ๑๗ กันยายน ๒๕๖๗ และจะต้องทำงานให้แล้วเสร็จบริบูรณ์ภายในวันที่ ๑๕ ธันวาคม ๒๕๖๗ ถ้าผู้รับจ้างมิได้ลงมือทำงานภายในกำหนดเวลา หรือไม่สามารทำงานให้แล้วเสร็จตามกำหนดเวลา หรือมีเหตุให้เชื่อได้ว่าผู้รับจ้างไม่สามารถทำงานให้แล้วเสร็จภายในกำหนดเวลา หรือจะแล้วเสร็จล่าช้าเกินกว่ากำหนดเวลา หรือผู้รับจ้างทำผิดสัญญาข้อใดข้อหนึ่ง หรือตกเป็นผู้ถูกพิทักษ์ทรัพย์เด็ดขาด หรือตกเป็นผู้ล้มละลาย หรือเพิกเฉยไม่ปฏิบัติตามคำสั่งของคณะกรรมการตรวจรับพัสดุหรือผู้ควบคุมงานหรือบริษัทที่ปรึกษาซึ่งได้รับมอบอำนาจจากผู้ว่าจ้าง ผู้ว่าจ้างมีสิทธิที่จะบอกเลิกสัญญานี้ได้ และมีสิทธิจ้างผู้รับจ้างรายใหม่เข้าทำงานของผู้รับจ้างให้ลุล่วงไปด้วยการใช้สิทธิบอกเลิกสัญญานี้ ไม่กระทบสิทธิของผู้ว่าจ้างที่จะเรียกร้องค่าเสียหายจากผู้รับจ้าง

การที่ผู้ว่าจ้างไม่ใช้สิทธิเลิกสัญญาดังกล่าวข้างต้นไม่เป็นเหตุให้ผู้รับจ้างพ้นจากความรับผิดชอบตามสัญญา

ห้างหุ้นส่วนจำกัด ชัยอนันต์ กรุ๊ป


CHAI


CHAIANAN GROUP

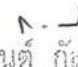(ลงชื่อ)  ผู้ว่าจ้าง
นาย กานต์ กัลป์ดิษฐ์

(ลงชื่อ)  พยาน
(นางรัชดาภา ทองเลิศ)

ผู้จัดการงานทั่วไปช่างานาญการ

(ลงชื่อ)  ผู้รับจ้าง
(.....)

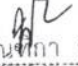(ลงชื่อ)  พยาน
(นางสาวทัศนิกา วงษาสาย)

นักวิชาการสาธารณสุขปฏิบัติการ

ข้อ ๘ ความรับผิดชอบในความชำรุดบกพร่องของงานจ้าง

เมื่องานแล้วเสร็จบริบูรณ์ และผู้ว่าจ้างได้รับมอบงานจากผู้รับจ้างหรือจากผู้รับจ้างรายใหม่ ในกรณีที่มีการบอกเลิกสัญญาตามข้อ ๗ หากมีเหตุชำรุดบกพร่องหรือเสียหายเกิดขึ้นจากการจ้างนี้ ภายในกำหนด ๒ (สอง) ปี นับถัดจากวันที่ได้รับมอบงานดังกล่าว ซึ่งความชำรุดบกพร่องหรือเสียหายนั้นเกิดจากความบกพร่องของผู้รับจ้างอันเกิดจากการใช้วัสดุที่ไม่ถูกต้องหรือทำไว้ไม่เรียบร้อย หรือทำไม่ถูกต้องตามมาตรฐานแห่งหลักวิชา ผู้รับจ้างจะต้องรีบทำการแก้ไข ให้เป็นที่เรียบร้อยโดยไม่ชักช้า โดยผู้ว่าจ้างไม่ต้องออกเงินใดๆ ในการนี้ทั้งสิ้น หากผู้รับจ้างไม่กระทำการดังกล่าวภายในกำหนด ๑๕ (สิบห้า) วัน นับถัดจากวันที่ได้รับแจ้งเป็นหนังสือจาก ผู้ว่าจ้างหรือไม่ทำการแก้ไขให้ถูกต้องเรียบร้อยภายในเวลาที่ผู้ว่าจ้างกำหนด ให้ผู้ว่าจ้างมีสิทธิที่จะทำการนั้นเองหรือจ้างผู้อื่นให้ทำงานนั้น โดยผู้รับจ้างต้องเป็นผู้ออกค่าใช้จ่ายเองทั้งสิ้น

ในกรณีเร่งด่วนจำเป็นต้องรีบแก้ไขเหตุชำรุดบกพร่องหรือเสียหายโดยเร็ว และไม่อาจรอให้ผู้รับจ้างแก้ไข ในระยะเวลาที่กำหนดไว้ตามวรรคหนึ่งได้ ผู้ว่าจ้างมีสิทธิเข้าจัดการแก้ไขเหตุชำรุดบกพร่องหรือเสียหายนั้นเอง หรือจ้างผู้อื่นให้ซ่อมแซมความชำรุดบกพร่องหรือเสียหาย โดยผู้รับจ้าง ต้องรับผิดชอบชำระค่าใช้จ่ายทั้งหมด

การที่ผู้ว่าจ้างทำการนั้นเอง หรือจ้างผู้อื่นให้ทำงานนั้นแทนผู้รับจ้าง ไม่ทำให้ผู้รับจ้าง หลุดพ้นจากความรับผิดตามสัญญา หากผู้รับจ้างไม่ชดใช้ค่าใช้จ่ายหรือค่าเสียหายตามที่ผู้ว่าจ้างเรียกร้องผู้ว่าจ้างมีสิทธิบังคับจากหลักประกัน การปฏิบัติตามสัญญาได้

ข้อ ๙ การจ้างช่วง

ผู้รับจ้างจะต้องไม่เอางานทั้งหมดหรือแต่บางส่วนแห่งสัญญานี้ไปจ้างช่วงอีกทอดหนึ่ง เว้นแต่การจ้างช่วงงานแต่บางส่วนที่ได้รับอนุญาตเป็นหนังสือจากผู้ว่าจ้างแล้ว การที่ผู้ว่าจ้างได้อนุญาตให้จ้างช่วงงานแต่บางส่วนดังกล่าวนี้ ไม่เป็นเหตุให้ผู้รับจ้างหลุดพ้นจาก ความรับผิดชอบหรือพันธะหน้าที่ตามสัญญานี้ และผู้รับจ้างจะยังคงต้องรับผิดชอบในความผิดและความประมาทเลินเล่อของผู้รับจ้างช่วง หรือของตัวแทนหรือลูกจ้างของผู้รับจ้างช่วงนั้นทุกประการ

กรณีผู้รับจ้างไปจ้างช่วงงานแต่บางส่วนโดยฝ่าฝืนความในวรรคหนึ่ง ผู้รับจ้างต้องชำระค่าปรับให้แก่ผู้ว่าจ้างเป็นจำนวนเงินในอัตราร้อยละ ๑๐ (สิบ) ของวงเงินของงานที่จ้างช่วงตามสัญญา ทั้งนี้ ไม่ตัดสิทธิผู้ว่าจ้างในการบอกเลิกสัญญา

ทางหุ้นส่วนจำกัด ชัยอนันต์ กรุ๊ป

CHAI

CHAIANAN GROUP

(ลงชื่อ) นายกานต์ กิตติพันธ์
ผู้ว่าจ้าง

(ลงชื่อ) พยาน
(นางธันดาภว...ทองเล็ก)

ผู้จัดการงานทั่วไปชำนาญการ

(ลงชื่อ) ผู้รับจ้าง

(ลงชื่อ) พยาน
(นางสาวทัตติกา วงษาสาย)

นักวิชาการสาธารณสุขปฏิบัติการ

ข้อ ๑๐ การควบคุมงานของผู้รับจ้าง

ผู้รับจ้างจะต้องควบคุมงานที่รับจ้างอย่างเอาใจใส่ ด้วยประสิทธิภาพและความชำนาญ และในระหว่างทำงานที่รับจ้างจะต้องจัดให้มีผู้แทนซึ่งทำงานเต็มเวลาเป็นผู้รับผิดชอบควบคุมงานของ ผู้รับจ้าง ผู้แทนดังกล่าวจะต้องได้รับมอบอำนาจจากผู้รับจ้าง คำสั่งหรือคำแนะนำต่างๆ ที่ผู้ว่าจ้าง คณะกรรมการตรวจรับพัสดุ ผู้ควบคุมงาน หรือบริษัทที่ปรึกษา ที่ผู้ว่าจ้างแต่งตั้ง ได้แจ้งแก่ผู้แทนเช่นนั้น ให้ถือว่าเป็นคำสั่งหรือคำแนะนำที่ได้แจ้งแก่ผู้รับจ้าง การแต่งตั้งผู้แทนตามข้อนี้ จะต้องทำเป็นหนังสือและต้องได้รับความเห็นชอบเป็นหนังสือ จากผู้ว่าจ้าง การเปลี่ยนตัวหรือแต่งตั้งผู้แทนใหม่จะทำได้ หากไม่ได้รับความเห็นชอบ เป็นหนังสือจากผู้ว่าจ้างก่อน

ผู้ว่าจ้างมีสิทธิที่จะขอให้เปลี่ยนตัวผู้แทนตามวรรคหนึ่ง โดยแจ้งเป็นหนังสือไปยังผู้รับจ้าง และผู้รับจ้าง จะต้องทำการเปลี่ยนตัวผู้แทนนั้นโดยพลัน โดยไม่คิดค่าจ้างหรือราคาเพิ่มหรืออ้างเป็นเหตุเพื่อขยายอายุสัญญาอันเนื่องมาจากเหตุนี้

ข้อ ๑๑ ความรับผิดชอบของผู้รับจ้าง

ผู้รับจ้างจะต้องรับผิดชอบต่ออุบัติเหตุ ความเสียหาย หรืออันตรายใดๆ อันเกิดจาก การปฏิบัติงานของผู้รับจ้าง และจะต้องรับผิดชอบต่อความเสียหายจากการกระทำของลูกจ้างหรือตัวแทน ของผู้รับจ้าง และจากการปฏิบัติงานของผู้รับจ้างช่วงด้วย (ถ้ามี)

ความเสียหายใดๆ อันเกิดแก่งานที่ผู้รับจ้างได้ทำขึ้น แม้จะเกิดขึ้นเพราะเหตุสุดวิสัย ก็ตาม ผู้รับจ้างจะต้องรับผิดชอบโดยซ่อมแซมให้คืนดีหรือ เปลี่ยนให้ใหม่โดยค่าใช้จ่ายของผู้รับจ้างเอง เว้นแต่ความเสียหายนั้นเกิดจากความผิดของผู้ว่าจ้าง ทั้งนี้ ความรับผิดชอบของผู้รับจ้างดังกล่าวในข้อนี้จะสิ้นสุดลงเมื่อผู้ว่าจ้างได้รับมอบงานครั้งสุดท้าย ซึ่งหลังจากนั้นผู้รับจ้าง คงต้องรับผิดชอบในกรณีชำรุดบกพร่อง หรือความเสียหายดังกล่าวในข้อ ๘ เท่านั้น

ผู้รับจ้างจะต้องรับผิดชอบต่อบุคคลภายนอกในความเสียหายใดๆ อันเกิดจาก การปฏิบัติงานของผู้รับจ้าง หรือลูกจ้างหรือตัวแทนของผู้รับจ้าง รวมถึงผู้รับจ้างช่วง (ถ้ามี) ตามสัญญาฯ หากผู้ว่าจ้างถูกเรียกร้องหรือฟ้องร้องหรือต้องชดใช้ค่าเสียหายให้แก่บุคคลภายนอกไปแล้ว ผู้รับจ้างจะต้อง ดำเนินการใดๆ เพื่อให้มีการว่าต่างแก้ต่างให้แก่ผู้ว่าจ้างโดยค่าใช้จ่ายของผู้รับจ้างเอง รวมทั้งผู้รับจ้างจะต้องชดใช้ค่าเสียหายนั้นๆ ตลอดจนค่าใช้จ่ายใดๆ อันเกิดจากการถูกเรียกร้องหรือถูกฟ้องร้องให้แก่ผู้ว่าจ้างทันที


ข้อ ๑๒ การจ่ายเงินแก่ลูกจ้าง

ผู้รับจ้างจะต้องจ่ายเงินแก่ลูกจ้างที่ผู้รับจ้างได้จ้างมาในอัตราและตามกำหนดเวลา ที่ผู้รับจ้างได้ตกลงหรือทำสัญญาไว้ต่อลูกจ้างดังกล่าว

ถ้าผู้รับจ้างไม่จ่ายเงินค่าจ้างหรือค่าทดแทนอื่นใดแก่ลูกจ้างดังกล่าวในวรรคหนึ่ง ผู้ว่าจ้างมีสิทธิที่จะเอาเงินค่าจ้างที่จะต้องจ่ายแก่ผู้รับจ้างมาจ่ายให้แก่ลูกจ้างของผู้รับจ้างดังกล่าว และให้ถือว่าผู้ว่าจ้างได้จ่ายเงินจำนวนนั้นเป็นค่าจ้างให้แก่ผู้รับจ้างตามสัญญาแล้ว

ห้างหุ้นส่วนจำกัด ชัยอนันต์ กรุ๊ป

CHAI
CHAIANAN GROUP

(ลงชื่อ)  ผู้ว่าจ้าง

นายชูกานต์ กัลป์ตินันท์

(ลงชื่อ)  พยาน

(นางรัชดาภว. ทองเล็ก)

นักจัดการงานทั่วไปชำนาญการ

(ลงชื่อ)

ผู้รับจ้าง

(.....)

(ลงชื่อ)

พยาน

(นางสาวทัศนวิภา วรษาสาย)

นักวิชาการสาธารณสุขปฏิบัติการ

ผู้รับจ้างจะต้องจัดให้มีประกันภัยสำหรับลูกจ้างทุกคนที่จ้างมาทำงาน โดยให้ครอบคลุมถึงความรับผิด ทั้งปวงของผู้รับจ้าง รวมทั้งผู้รับจ้างช่วง (ถ้ามี) ในกรณีความเสียหายที่คิดค่าสินไหมทดแทนได้ตามกฎหมาย ซึ่งเกิดจากอุบัติเหตุ หรือภัยอันตรายใดๆ ต่อลูกจ้างหรือบุคคลอื่น ที่ผู้รับจ้างหรือผู้รับจ้างช่วงจ้างมาทำงาน ผู้รับจ้างจะต้องส่งมอบกรมธรรม์ประกันภัย ดังกล่าว พร้อมทั้งหลักฐานการชำระเบี้ยประกันให้แก่ผู้ว่าจ้างเมื่อผู้ว่าจ้างเรียกร้อง

ข้อ ๑๓ การตรวจงานจ้าง

ถ้าผู้ว่าจ้างแต่งตั้งคณะกรรมการตรวจรับพัสดุ ผู้ควบคุมงาน หรือบริษัท ที่ปรึกษา เพื่อควบคุมการทำงาน ของผู้รับจ้าง คณะกรรมการตรวจ รับพัสดุ ผู้ควบคุมงาน หรือบริษัทที่ปรึกษานั้น มีอำนาจเข้าไปตรวจการงานในโรงงานและ สถานที่ก่อสร้างได้ตลอดเวลา และผู้รับจ้างจะต้องอำนวยความสะดวกและให้ความช่วยเหลือในการนั้นตามสมควร

การที่มีคณะกรรมการตรวจรับพัสดุ ผู้ควบคุมงาน หรือบริษัทที่ปรึกษานั้น หากทำให้ผู้รับจ้างพ้น ความรับผิดชอบตามสัญญาข้อใดข้อหนึ่งไม่

ข้อ ๑๔ แบบรูปและรายการละเอียดคลาดเคลื่อน

ผู้รับจ้างรับรองว่าได้ตรวจสอบและทำความเข้าใจในแบบรูปและรายการละเอียดโดยถี่ถ้วนแล้ว หากปรากฏว่าแบบรูปและรายการละเอียดนั้นผิดพลาดหรือคลาดเคลื่อน ไปจากหลักการทางวิศวกรรมหรือทางเทคนิค ผู้รับจ้าง ตกกลางที่จะปฏิบัติตามคำวินิจฉัยของผู้ว่าจ้าง คณะกรรมการตรวจรับพัสดุ ผู้ควบคุมงาน หรือบริษัทที่ปรึกษาที่ผู้ว่าจ้างแต่งตั้ง เพื่อให้งานแล้วเสร็จบริบูรณ์ คำวินิจฉัยดังกล่าวให้ถือเป็นที่สุด โดยผู้รับจ้างจะคิดค่าจ้าง ค่าเสียหาย หรือค่าใช้จ่ายใดๆ เพิ่มขึ้น จากผู้ว่าจ้างหรือขอขยายอายุสัญญาไม่ได้

ข้อ ๑๕ การควบคุมงานโดยผู้ว่าจ้าง

ผู้รับจ้างตกลงว่าคณะกรรมการตรวจรับพัสดุ ผู้ควบคุมงาน หรือบริษัท ที่ปรึกษาที่ผู้ว่าจ้างแต่งตั้ง มีอำนาจที่จะตรวจสอบและควบคุมงานเพื่อให้เป็นไปตาม สัญญานี้ และมีอำนาจที่จะสั่งให้แก้ไขเปลี่ยนแปลงเพิ่มเติม หรือ ตัดทอนซึ่งงานตามสัญญานี้ หากผู้รับจ้างขัดขืน ไม่ปฏิบัติตามผู้ว่าจ้าง คณะกรรมการตรวจ รับพัสดุ ผู้ควบคุมงาน หรือบริษัท ที่ปรึกษา มีอำนาจ ที่จะสั่งให้หยุดการนั้นชั่วคราวได้ ความล่าช้าในกรณีเช่นนี้ ผู้รับจ้างจะถือเป็นเหตุขอขยายระยะเวลา การปฏิบัติงานตามสัญญาหรือเรียกร้องค่าเสียหายใดๆ ไม่ได้ทั้งสิ้น

ห้างหุ้นส่วนจำกัด ชัยอนันต์ กรุ๊ป

CHAI
CHAIANAN GROUP

(ลงชื่อ)  ผู้ว่าจ้าง
นายภูพานต์ กิตต์ปิตินนท์

(ลงชื่อ)  พยาน
(นางรัชตภาภา ทองเลิศ)

นักจัดการงานทั่วไปชำนาญการ

(ลงชื่อ)  ผู้รับจ้าง
(.....)

(ลงชื่อ)  พยาน
(นางสาวทัศนจิภา วงษาสาย)

นักวิชาการสาธารณสุขปฏิบัติการ

ข้อ ๑๖ งานพิเศษและการแก้ไขงาน

ผู้ว่าจ้างมีสิทธิที่จะสั่งเป็นหนังสือให้ผู้รับจ้างทำงานพิเศษซึ่งไม่ได้แสดงไว้หรือรวมอยู่ในเอกสารสัญญานี้ หากงานพิเศษนั้นๆ อยู่ในขอบข่ายทั่วไปแห่งวัตถุประสงค์ของสัญญานี้ นอกจากนี้ ผู้ว่าจ้างยังมีสิทธิสั่งให้เปลี่ยนแปลงหรือแก้ไขแบบรูปและข้อกำหนดต่างๆ ในเอกสารสัญญานี้ด้วย

อัตราค่าจ้างหรือราคาที่กำหนดใช้ในสัญญานี้ ให้กำหนดใช้สำหรับงานพิเศษ หรืองานที่เพิ่มเติมขึ้น หรือตัดทอนลงทั้งปวงตามคำสั่งของผู้ว่าจ้าง หากในสัญญาไม่ได้กำหนดไว้ถึงอัตราค่าจ้าง หรือราคาใดๆ ที่จะนำมาใช้สำหรับงานพิเศษหรืองานที่เพิ่มขึ้นหรือลดลงดังกล่าว ผู้ว่าจ้าง และผู้รับจ้างจะได้ตกลงกันที่จะกำหนดอัตราค่าจ้างหรือราคาที่เพิ่มขึ้นหรือลดลง รวมทั้งการขยายระยะเวลา (ถ้ามี) กันใหม่เพื่อความเหมาะสม ในกรณีที่ตกลงกันไม่ได้ ผู้ว่าจ้างจะกำหนดอัตราค่าจ้าง หรือราคาตามแต่ผู้ว่าจ้างจะเห็นว่าเหมาะสมและถูกต้อง ซึ่งผู้รับจ้างจะต้องปฏิบัติตามคำสั่งของผู้ว่าจ้างไปก่อนเพื่อมิให้เกิดความเสียหายแก่งานที่จ้าง

ข้อ ๑๗ ค่าปรับ

หากผู้รับจ้างไม่สามารถทำงานให้แล้วเสร็จภายในเวลาที่กำหนดไว้ ในสัญญาและผู้ว่าจ้างยังมีได้บอกเลิกสัญญา ผู้รับจ้างจะต้องชำระค่าปรับให้แก่ผู้ว่าจ้างเป็น จำนวนเงินวันละ ๒๗๐.๐๐ - บาท (สองร้อยเจ็ดสิบบาทถ้วน) และจะต้องชำระค่าใช้จ่ายในการควบคุมงาน (ถ้ามี) ในเมื่อผู้ว่าจ้าง ต้องจ้างผู้ควบคุมงานอีกต่อหนึ่งเป็นจำนวนเงินวันละ ๓๐๐.๐๐ บาท (สามร้อยบาทถ้วน) นับถัดจากวันที่ครบกำหนดเวลาแล้วเสร็จของงานตามสัญญาหรือวันที่ผู้ว่าจ้างได้ขยายเวลาทำงานให้จนถึงวันที่ทำงานแล้วเสร็จจริง นอกจากนี้ ผู้รับจ้างยอมให้ผู้ว่าจ้างเรียกค่าเสียหายอันเกิดขึ้นจากการที่ผู้รับจ้างทำงานล่าช้า เฉพาะส่วนที่เกินกว่าจำนวนค่าปรับและค่าใช้จ่ายดังกล่าวได้อีกด้วย

ในระหว่างที่ผู้ว่าจ้างยังมีได้บอกเลิกสัญญานี้ หากผู้ว่าจ้างเห็นว่าผู้รับจ้าง จะไม่สามารถปฏิบัติตามสัญญาต่อไปได้ ผู้ว่าจ้างจะใช้สิทธิบอกเลิกสัญญาและใช้สิทธิตามข้อ ๑๘ ก็ได้ และถ้าผู้ว่าจ้างได้แจ้งข้อเรียกร้องไปยังผู้รับจ้างเมื่อครบกำหนดเวลาแล้วเสร็จของงานขอให้ชำระค่าปรับแล้ว ผู้ว่าจ้างมีสิทธิที่จะปรับผู้รับจ้างจนถึงวันบอกเลิกสัญญาได้อีกด้วย



ข้อ ๑๘ สิทธิของผู้ว่าจ้างภายหลังบอกเลิกสัญญา

ในกรณีที่ผู้ว่าจ้างบอกเลิกสัญญา ผู้ว่าจ้างอาจทำงานนั้นเองหรือว่าจ้างผู้อื่นให้ทำงานนั้นต่อจนแล้วเสร็จก็ได้ ผู้ว่าจ้างหรือผู้รับจ้างทำงานนั้นต่อมีสิทธิใช้เครื่องใช้ในการก่อสร้าง สิ่งที่สร้างขึ้นชั่วคราวสำหรับงานก่อสร้าง และวัสดุต่างๆ ซึ่งเห็นว่าจะต้องสงวนเอาไว้เพื่อการปฏิบัติตามสัญญา ตามที่จะเห็นสมควร

ห้างหุ้นส่วนจำกัด ชัยอนันต์ กรุ๊ป

CHAI

CHAI ANAN GROUP

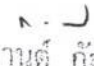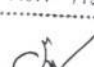(ลงชื่อ)  ผู้ว่าจ้าง
พยาน 
(นางรัชดาภา...ทองเลิศ)

(ลงชื่อ) พยาน
(นางรัชดาภา...ทองเลิศ)
นักจัดการงานทั่วไปชำนาญการ

(ลงชื่อ)  ผู้รับจ้าง

(ลงชื่อ) พยาน

(นางสาว...ทองเลิศ)
นักวิชาการสาธารณสุขปฏิบัติการ

ในกรณีดังกล่าว ผู้ว่าจ้างมีสิทธิหรือบังคับจากหลักประกันการปฏิบัติตามสัญญาทั้งหมด หรือบางส่วน ตามแต่จะเห็นสมควร นอกจากนี้ ผู้รับจ้างจะต้องรับผิดชอบในค่าเสียหายซึ่งเป็นจำนวน เกินกว่าหลักประกันการปฏิบัติตาม สัญญา รวมทั้งค่าใช้จ่ายที่เพิ่มขึ้น ในการทำงานนั้นต่อให้แล้วเสร็จตามสัญญา ตลอดจนค่าใช้จ่ายในการควบคุมงานเพิ่ม (ถ้ามี) ซึ่งผู้ว่าจ้างจะหัก เอาจากเงินประกันผลงานหรือจำนวนเงินใดๆ ที่จะจ่ายให้แก่ผู้รับจ้างก็ได้

ข้อ ๑๙. การบังคับค่าปรับ ค่าเสียหาย และค่าใช้จ่าย

ในกรณีที่ผู้รับจ้างไม่ปฏิบัติตามสัญญาข้อหนึ่งข้อใดด้วยเหตุใดๆ ก็ตาม จนเป็นเหตุให้เกิดค่าปรับ ค่าเสียหาย หรือค่าใช้จ่ายแก่ผู้ว่าจ้าง ผู้รับจ้างต้องชดเชยค่าปรับ ค่าเสียหาย หรือค่าใช้จ่ายดังกล่าวให้แก่ผู้ว่าจ้างโดยสิ้นเชิงภายใน กำหนด ๑๕ (สิบห้า) วัน นับถัดจากวันที่ได้รับแจ้งเป็นหนังสือจากผู้ว่าจ้าง หากผู้รับจ้างไม่ชดเชยให้ถูกต้องครบถ้วนภายในระยะ เวลาดังกล่าวให้ผู้ว่าจ้างมีสิทธิที่จะหักเอาจากจำนวนเงินค่าจ้างที่ต้องชำระ หรือจากเงินประกันผลงาน ของผู้รับจ้าง หรือบังคับ จากหลักประกันการปฏิบัติตามสัญญาได้ทันที

หากค่าปรับ ค่าเสียหาย หรือค่าใช้จ่ายที่บังคับจากเงินค่าจ้างที่ต้องชำระ เงินประกันผลงาน หรือ หลักประกันการปฏิบัติตามสัญญาแล้วยังไม่เพียงพอ ผู้รับจ้างยินยอมชำระส่วนที่เหลือ ที่ยังขาดอยู่จนครบถ้วนตามจำนวน ค่าปรับ ค่าเสียหาย หรือค่าใช้จ่ายนั้น ภายในกำหนด ๑๕ (สิบห้า) วัน นับถัดจากวันที่ได้รับแจ้งเป็นหนังสือจากผู้ว่าจ้าง

หากมีเงินค่าจ้างตามสัญญาที่หักไว้จ่ายเป็นค่าปรับ ค่าเสียหาย หรือค่าใช้จ่ายแล้วยังเหลืออยู่อีกเท่าใด ผู้ว่าจ้างจะคืนให้แก่ผู้รับจ้างทั้งหมด


ข้อ ๒๐ การทำบริเวณก่อสร้างให้เรียบร้อย


ผู้รับจ้างจะต้องรักษาบริเวณสถานที่ปฏิบัติงานตามสัญญานี้ รวมทั้งโรงงานหรือ สิ่งอำนวยความสะดวก ในการทำงานของผู้รับจ้าง ลูกจ้าง ตัวแทน หรือผู้รับจ้างช่วง (ถ้ามี) ให้สะอาด ปลอดภัย และมีประสิทธิภาพในการใช้งานตลอด ระยะเวลาการจ้าง และเมื่อทำงานเสร็จสิ้นแล้วจะต้องขนย้ายบรรดาเครื่องใช้ในการทำงานจ้างรวมทั้งวัสดุ ขยะมูลฝอย และ สิ่งก่อสร้างชั่วคราวต่างๆ (ถ้ามี) ทั้งจะต้องกลบเกลี่ยพื้นดินให้เรียบร้อยเพื่อให้บริเวณทั้งหมดอยู่ในสภาพที่สะอาดและใช้การ ได้ทันที

ห้างหุ้นส่วนจำกัด ชัยอนันต์ กรุ๊ป


CHAI

CHAI MAN GROUP

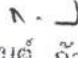(ลงชื่อ)  ผู้ว่าจ้าง
นาย กานต์ กัลป์ดิษฐ์
(.....)

(ลงชื่อ)  ผู้รับจ้าง
(.....)

(ลงชื่อ)  พยาน
(นางรัชดาภว...ทองลิท)

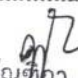(ลงชื่อ)  พยาน
(นางสาวทัศนวิภา...วงษ์สาย)

นักจัดการงานทั่วไปชำนาญการ

นักวิชาการสาธารณสุขปฏิบัติการ

ข้อ ๒๑ การงดหรือลดค่าปรับ หรือการขยายเวลาปฏิบัติงานตามสัญญา

ในกรณีที่มิใช่เหตุเกิดจากความผิดหรือความบกพร่องของฝ่ายผู้ว่าจ้าง หรือเหตุสุดวิสัย หรือเกิดจากเหตุการณ์อันหนึ่งอันใดที่ผู้รับจ้างไม่ต้องรับผิดชอบตามกฎหมาย หรือเหตุอื่นตามที่กำหนด ในกฎกระทรวง ซึ่งออกตามความในกฎหมายว่าด้วยการจัดซื้อจัดจ้างและการบริหารพัสดุภาครัฐ ทำให้ผู้รับจ้างไม่สามารถทำงานให้แล้วเสร็จตามเงื่อนไขและกำหนดเวลาแห่งสัญญานี้ได้ ผู้รับจ้างจะต้องแจ้งเหตุหรือเหตุการณ์ดังกล่าวพร้อมหลักฐานเป็นหนังสือให้ผู้ว่าจ้างทราบ เพื่อของดหรือลดค่าปรับ หรือขยายเวลาทำงานออกไปภายใน ๑๕ (สิบห้า) วันนับถัดจากวันที่เหตุนั้นสิ้นสุดลง หรือตามที่กำหนดในกฎกระทรวงดังกล่าว แล้วแต่กรณี

ถ้าผู้รับจ้างไม่ปฏิบัติให้เป็นไปตามความในวรรคหนึ่ง ให้ถือว่าผู้รับจ้างได้สละสิทธิเรียกร้อง ในการที่จะของดหรือลดค่าปรับ หรือขยายเวลาทำงานออกไปโดยไม่มีเงื่อนไขใดๆ ทั้งสิ้น เว้นแต่ กรณีเหตุเกิดจากความผิดหรือความบกพร่องของฝ่ายผู้ว่าจ้าง ซึ่งมีหลักฐานชัดเจน หรือผู้ว่าจ้างทราบดี อยู่แล้วตั้งแต่นั้น

การงดหรือลดค่าปรับ หรือขยายกำหนดเวลาทำงานตามวรรคหนึ่ง อยู่ในดุลพินิจของผู้ว่าจ้างที่จะพิจารณาตามที่เห็นสมควร

ข้อ ๒๒. การใช้เรือไทย

ในการปฏิบัติตามสัญญานี้ หากผู้รับจ้างจะต้องสั่งหรือนำของเข้ามาจากต่างประเทศรวมทั้งเครื่องมือและอุปกรณ์ที่ต้องนำเข้ามาเพื่อปฏิบัติงานตามสัญญา ไม่ว่าผู้รับจ้างจะเป็นผู้นำของเข้ามาเองหรือนำเข้ามาโดยผ่านตัวแทนหรือบุคคลอื่นใด ถ้าสิ่งของนั้นต้องนำเข้ามาโดยทางเรือในเส้นทางเดินเรือที่มีเรือไทยเดินอยู่และสามารถให้บริการรับขนได้ตามที่รัฐมนตรีว่าการกระทรวงคมนาคมประกาศกำหนด ผู้รับจ้างต้องจัดการให้สิ่งของดังกล่าวบรรทุกโดยเรือไทยหรือเรือที่มีสิทธิเช่นเดียวกับเรือไทยจากต่างประเทศมายังประเทศไทยวันแต่จะได้รับอนุญาตจากกรมเจ้าท่าก่อนบรรทุกของนั้นลงเรืออื่นที่มีใช้เรือไทยหรือเป็นของที่รัฐมนตรีว่าการกระทรวงคมนาคมประกาศยกเว้นให้บรรทุกโดยเรืออื่นได้ ทั้งนี้ ไม่ว่าการสั่งหรือนำเข้าสิ่งของดังกล่าวจากต่างประเทศจะเป็นแบบใด

ในการส่งมอบงานตามสัญญาให้แก่ผู้ว่าจ้าง ถ้างานนั้นมีสิ่งของตามวรรคหนึ่ง ผู้รับจ้างจะต้องส่งมอบใบตราส่ง (Bill of lading) หรือสำเนาใบตราส่งสำหรับของนั้น ซึ่งแสดงว่าได้บรรทุกมาโดยเรือไทยหรือเรือที่มีสิทธิเช่นเดียวกับเรือไทยให้แก่ผู้ว่าจ้างพร้อมกับการส่งมอบงานด้วย


ในกรณีที่สิ่งของดังกล่าวไม่ได้บรรทุกจากต่างประเทศมายังประเทศไทยโดยเรือไทยหรือเรือที่มีสิทธิเช่นเดียวกับเรือไทย ผู้รับจ้างต้องส่งมอบหลักฐานซึ่งแสดงว่าได้รับอนุญาตจากกรมเจ้าท่า ให้บรรทุกของโดยเรืออื่นได้หรือหลักฐานซึ่งแสดงว่าได้ชำระค่าธรรมเนียมพิเศษ เนื่องจากการไม่บรรทุกของโดยเรือไทยตามกฎหมาย ว่าด้วยการส่งเสริมการพาณิชย์นาวีแล้วอย่างใดอย่างหนึ่งแก่ผู้ว่าจ้างด้วย


ในกรณีที่ผู้รับจ้างไม่ส่งมอบหลักฐานอย่างใดอย่างหนึ่งดังกล่าวในวรรคสองและวรรคสามให้แก่ผู้ว่าจ้างแต่จะขอส่งมอบงานดังกล่าวให้ผู้ว่าจ้างก่อนโดยยังไม่รับชำระเงินค่าจ้าง ผู้ว่าจ้างมีสิทธิริ้งงานดังกล่าวไว้ก่อน และชำระเงินค่าจ้างเมื่อผู้รับจ้างได้ปฏิบัติถูกต้องครบถ้วนดังกล่าวแล้วได้

ห้างหุ้นส่วนจำกัด ชัยอนันต์ กรุ๊ป


CHAI


CHAIANAN GROUP

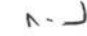(ลงชื่อ)  ผู้ว่าจ้าง
นายไยวน กัลป์ดิษฐ์

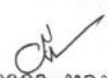(ลงชื่อ)  พยาน
(นางรัชดาภา ทอกลิต)

นักจัดการงานทั่วไปชำนาญการ

(ลงชื่อ)  ผู้รับจ้าง
(.....)

(ลงชื่อ)  พยาน
(นางสาวพณชิตา วงษ์สาวย)

นักวิชาการสาธารณสุขปฏิบัติการ

ข้อ ๒๓. มาตรฐานฝีมือช่าง

ผู้รับจ้างตกลงเป็นเงื่อนไขสำคัญว่า ผู้รับจ้างจะต้องมีและใช้ผู้ผ่านการทดสอบมาตรฐานฝีมือช่าง จาก.....-..... หรือผู้มีวุฒิปริญญา ปวช. ปวส. และปวท. หรือเทียบเท่าจากสถาบันการศึกษาที่ ก.พ. รับรองให้เข้ารับราชการได้ ในอัตราไม่ต่ำกว่าร้อยละ ๕ (ห้า) ของแต่ละสาขาช่าง แต่จะต้องมีช่างจำนวนอย่างน้อย ๑ (หนึ่ง) คน ในแต่ละสาขาช่างดังต่อไปนี้

๒๓.๑ ช่างก่อสร้าง

๒๓.๒ ช่างโยธา

ผู้รับจ้างจะต้องจัดทำบัญชีแสดงจำนวนช่างทั้งหมดโดยจำแนกตามแต่ละสาขาช่างและ ระดับช่าง พร้อมกับระบุรายชื่อช่างผู้ผ่านการทดสอบมาตรฐานฝีมือช่างหรือผู้มีวุฒิปริญญาดังกล่าวในวรรคหนึ่งนำมาแสดงพร้อมหลักฐานต่างๆ ต่อคณะกรรมการตรวจรับพัสดุหรือผู้ควบคุมงาน ก่อนเริ่มลงมือทำงาน และพร้อมที่จะให้ผู้ว่าจ้างหรือเจ้าหน้าที่ของผู้ว่าจ้างตรวจสอบดูได้ตลอด เวลาการทำงานตามสัญญาของผู้รับจ้าง

ข้อ ๒๔. การปรับราคาค่าจ้าง


ผู้ว่าจ้างและผู้รับจ้าง ตกลงกันให้ใช้สัญญาปรับราคาได้ สำหรับราคางานก่อสร้างตามสัญญานี้ โดยการนำสูตร Escalation Factor (K) มาใช้คำนวณราคาค่างานที่เปลี่ยนแปลงไป โดยวิธีการต่อไปนี้ ตามเงื่อนไข หลักเกณฑ์ สูตรและวิธีคำนวณที่ใช้กับสัญญาแบบปรับราคาได้ตามมติคณะรัฐมนตรีเมื่อวันที่ ๒๒ สิงหาคม ๒๕๓๒ เรื่องการพิจารณาช่วยเหลือผู้ประกอบการก่อสร้าง ตามหนังสือสำนักเลขาธิการคณะรัฐมนตรี ที่ นร ๐๒๐๓/ว ๑๐๙ ลงวันที่ ๒๔ สิงหาคม ๒๕๓๒


สูตรการปรับราคา (สูตรค่า K) จะต้องคงที่ที่ระดับที่กำหนดไว้ในวันแล้วเสร็จตามที่กำหนดไว้ในสัญญา หรือภายในระยะเวลาที่ ผู้ว่าจ้าง ได้ขยายออกไป โดยจะใช้สูตรของทางราชการที่ได้ระบุตามภาคผนวก ๕

ห้างหุ้นส่วนจำกัด ชัยอนันต์ กรุ๊ป

CHAI


CHAIANAN GROUP

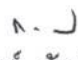(ลงชื่อ)  ผู้ว่าจ้าง
นายณานต์ กัลป์ตินันท์

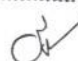(ลงชื่อ)  พยาน
(นางรัชดาภา ทองเลิศ)


นักจัดการงานทั่วไปชำนาญการ


(ลงชื่อ)  ผู้รับจ้าง

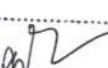(ลงชื่อ)  พยาน
(นางสาวทิพย์ทิศา วงษาสาย)

นักวิชาการสาธารณสุขปฏิบัติการ

สัญญานี้ทำขึ้นเป็นสองฉบับ มีข้อความถูกต้องตรงกัน คู่สัญญาได้อ่านและเข้าใจข้อความ โดยละเอียด
ตลอดแล้ว จึงได้ลงลายมือชื่อ พร้อมทั้งประทับตรา (ถ้ามี) ไว้เป็นสำคัญต่อหน้าพยานและคู่สัญญาต่างยึดถือไว้ฝ่ายละหนึ่งฉบับ

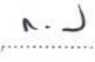(ลงชื่อ)..........ผู้ว่าจ้าง
(นายกานต์ กันปีตินันท์)

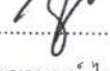ห้างหุ้นส่วนจำกัด ชัยอนันต์ กรุ๊ป(ลงชื่อ)..........ผู้รับจ้าง
CHAI
(นายชานนท์ ไชยสัตย์)

CHAIANAN GROUP

(ลงชื่อ)..........พยาน
(นางรัชดาภา ทองเลิศ)

(ลงชื่อ)..........พยาน
(นางสาวทัศนจิตา วงษาสาย)

เลขที่โครงการ ๖๗๐๙๙๒๘๘๓๕๙

เลขคูมสัญญา ๖๗๐๙๒๒๐๒๑๒๑๐



โครงการปรับปรุงห้องสุขา

โรงพยาบาลส่งเสริมสุขภาพตำบลบ้านวัด ตำบลชาติ อำเภอมารินจรัม จังหวัดอุบลราชธานี

ห้างหุ้นส่วนจำกัด ชัยฉนิ : ต. กว. -

CHAI
CHAIANAN GROUP

รายละเอียดเลขท้ายสัญญาเลขที่ ๑๕๕๔, ๒๓
ลงวันที่ ๑๒ / ก.ย. / ๒๖
(ลงชื่อ)..... นายณวัฒน์ ภูศิลป์คินันท์ผู้ว่าจ้าง
(ลงชื่อ).....ผู้รับจ้าง
(ลงชื่อ).....พยาน
(ลงชื่อ).....พยาน

(ลงชื่อ).....ประธานกรรม
(ลงชื่อ).....ผู้ว่าจ้าง
(ลงชื่อ).....
กองช่าง
ฝ่ายสำรวจและออกแบบ
องค์การบริหารส่วนจังหวัดอุบลราชธานี
โทร. 045-250333 ต่อ 1502
ตำแหน่งผู้เกี่ยวข้อง
(นายประพันธ์ศักดิ์ แสนภักดิ์)
นายประพันธ์ศักดิ์ แสนภักดิ์


แปลนโครงสร้างหลังคาชั้นบน		S - 06
แปลนโครงสร้างคาน (TRUSS)		S - 07
แบบขยายทางวิศวกรรม 1		S - 08
แบบขยายทางวิศวกรรม 2		S - 09
แบบขยายทางวิศวกรรม 3 ขดขยโครงสร้างคาน (TRUSS)		S - 10
แบบขยายทางวิศวกรรม 4		S - 11
รวมแบบทางวิศวกรรมโครงสร้าง		จำนวน 11 แผ่น
รวมแปลน (TRUSS)		

สรุบบัญชีแบบทางวิศวกรรมไฟฟ้า	แบบแสดง	แผนที่
รวมการประกอบแบบงานไฟฟ้า, รวมการ-ข้อกำหนด, รายการการติดตั้ง		E - 01
แปลนไฟฟ้าชั้นล่าง		E - 02
แปลนไฟฟ้าชั้นบน		E - 03
แปลนไฟฟ้าชั้นบน		E - 04
รวมแบบทางวิศวกรรมไฟฟ้า		จำนวน 4 แผ่น

สรุบบัญชีแบบทางวิศวกรรมสุขาภิบาล	แบบแสดง	แผนที่
ผังระบบประปาพื้นล่าง, รายการประกอบแบบโดยย่อ		SA - 01
ผังระบบประปาพื้นบน, รายการประกอบแบบโดยย่อ		SA - 02
ผังระบบสุขาภิบาลชั้นบน		SA - 03
ผังระบบสุขาภิบาลชั้นล่าง		SA - 04
แบบขยายโดยพัก ย. ส. ค.		SA - 05
รวมแบบทางวิศวกรรมสุขาภิบาล		จำนวน 5 แผ่น

กองแบบแผน

กรมสนับสนุนบริการสุขภาพ
กระทรวงสาธารณสุข


แบบนี้ได้ผ่านการตรวจแล้ว
ตามเอกสารหมายเลขที่: ส.ป. (๕๘/กช/๒).....

โครงการ	สถานที่
สถานีอนามัยจังหวัดโคราช	โคราช
เจ้าพระยา	สำนักงานสาธารณสุขจังหวัดโคราช
คา.ป.เมือง อ.เมือง นครราชสีมา	คา.ป.เมือง อ.เมือง นครราชสีมา

CHAI
CHAIANAN GROUP

สำเนาถูกต้อง
(ลงชื่อ) _____
(ลงชื่อ) _____

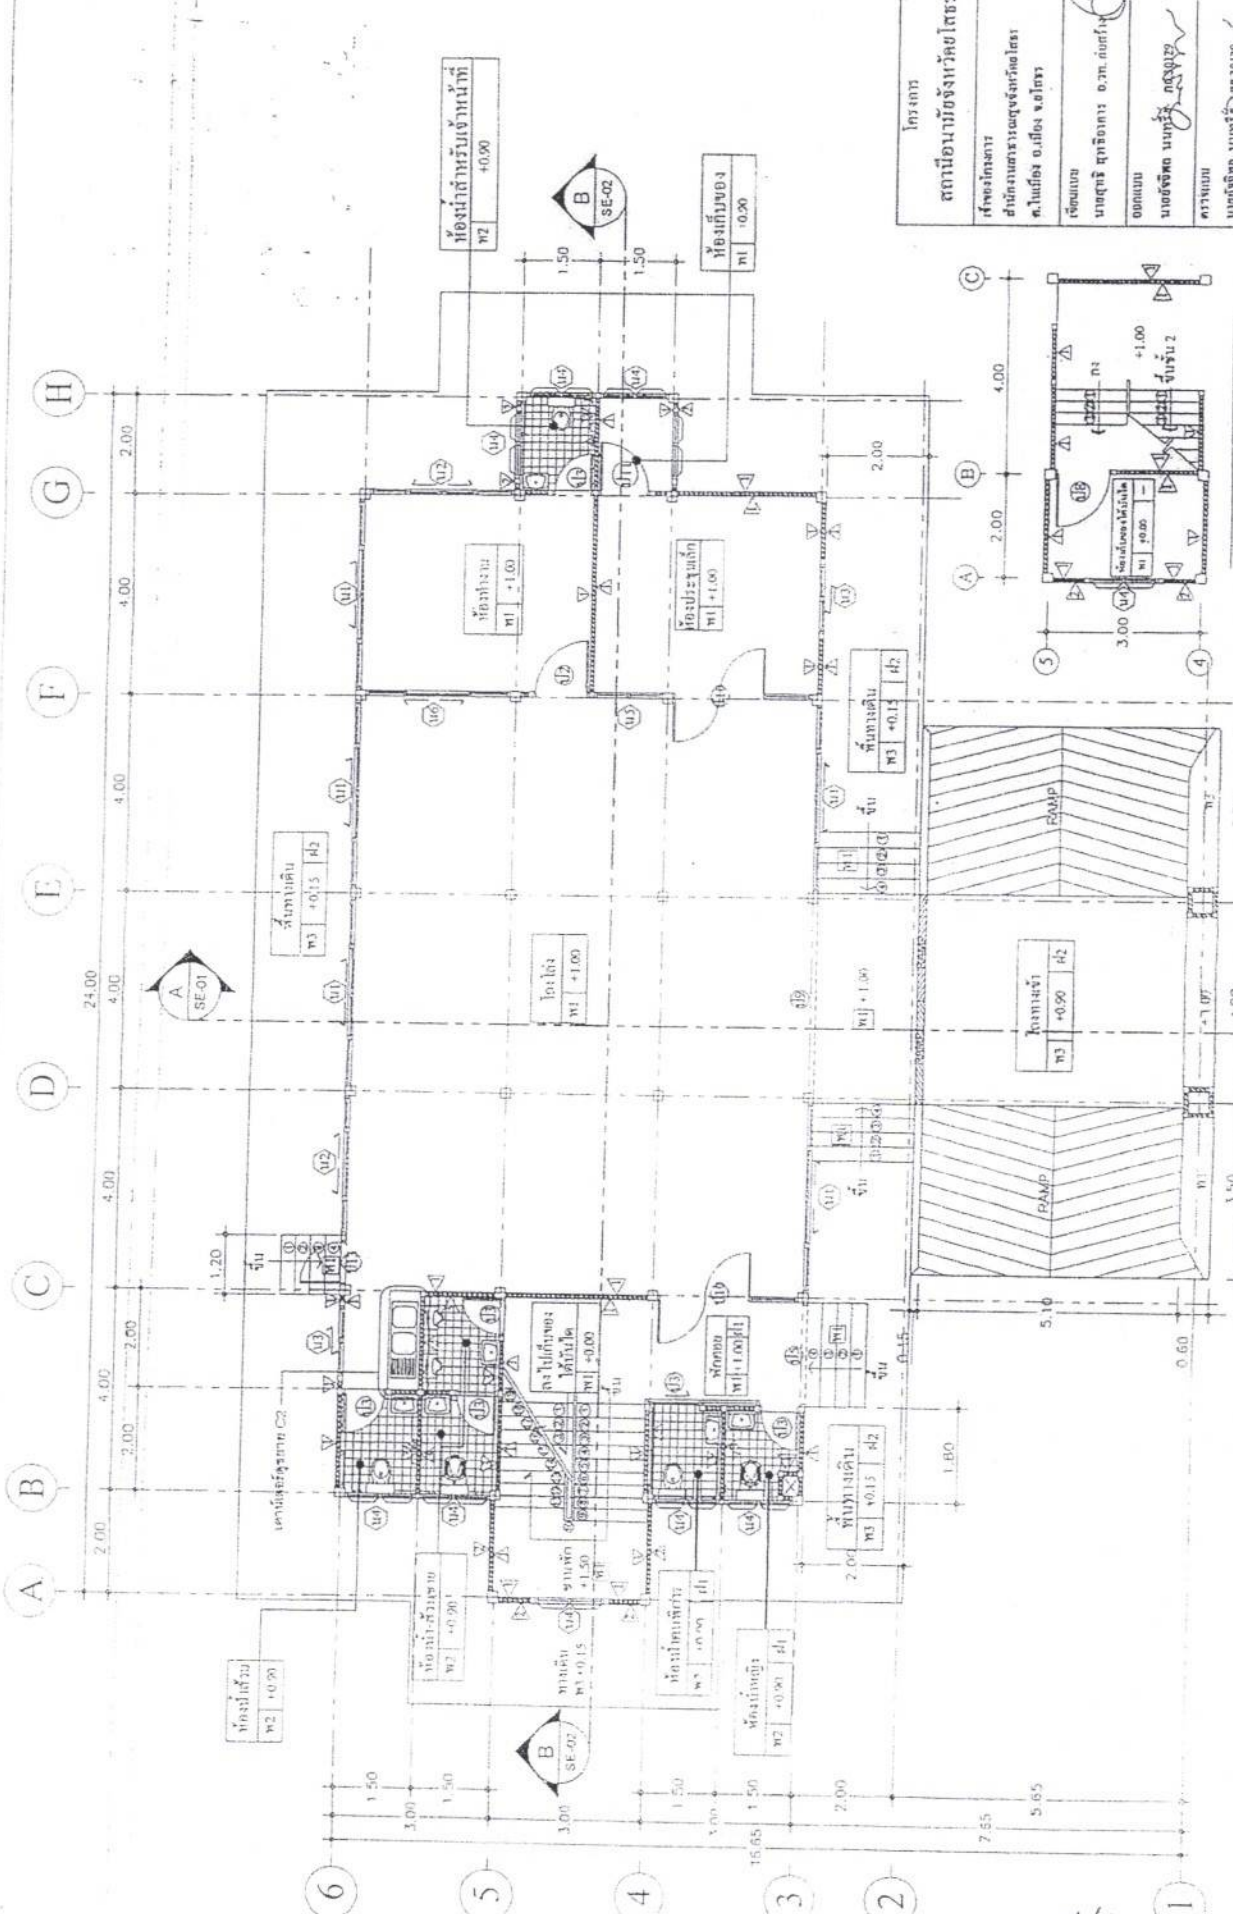




แปลนพื้นที่ scale 1 : 100
 A SE-01

แปลนพื้นที่ scale 1 : 100

รายละเอียดเลขท้ายสัญญาเลขที่ ๐๕๕๔/๖๖
 ห้างหุ้นส่วนจำกัด ชัยอนันต์ ถนนที่ ๑๖
CHAI (ลงชื่อ)..... นายกานต์..... ผู้ว่าจ้าง
CHAINANAN GROUP (ลงชื่อ)..... นายวิชาญ..... ผู้รับจ้าง
 (ลงชื่อ)..... พยาน
 (ลงชื่อ)..... พยาน

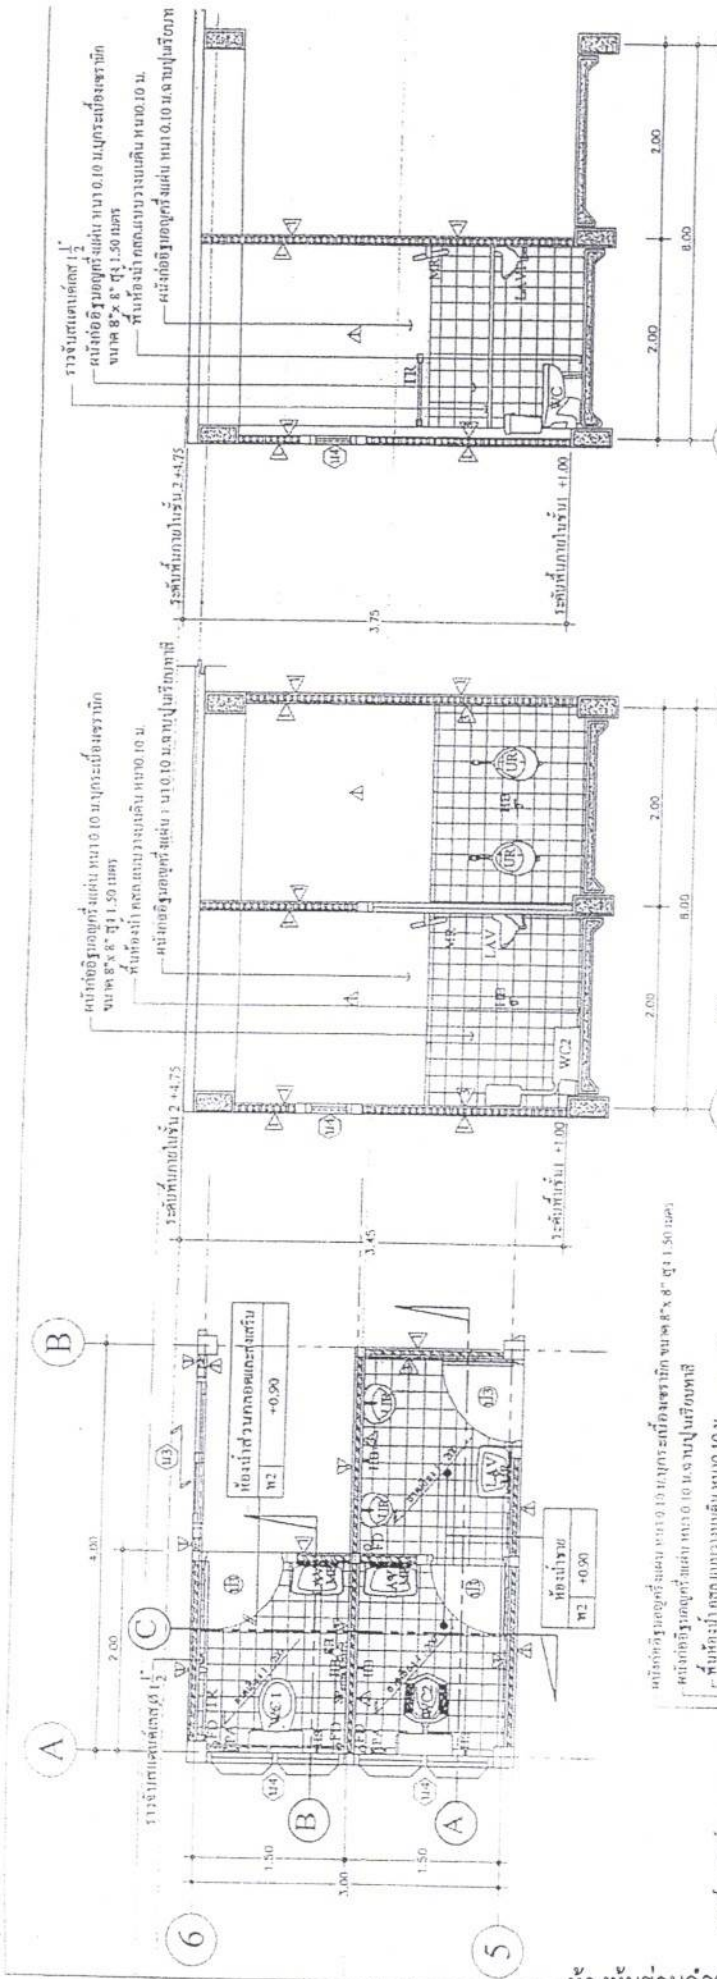

รูปตัด B - B scale 1 : 50

รูปตัด A - A scale 1 : 50






รูปตัด C - C scale 1 : 50

ตารางรายการอุปกรณ์ห้องน้ำ - ส่วน

สัญลักษณ์	รายการอุปกรณ์	ชนิด / ประเภท / แบบ	ระยะติดตั้ง
WC1	โถชักโครก	ชนิดนั่งราบมีถังชักน้ำ	—
WC2	โถชักโครก	ชนิดนั่งราบ มีถังชักน้ำ	—
LAV	อ่างล้างหน้า	ชนิดแขวนผนัง	สำหรับคนพิการ 0.80 ม.
LAV	อ่างล้างหน้า	ชนิดแขวนผนัง	0.80 ม.
LAVI	อ่างล้างหน้า	ชนิดฝังคาน้ำดี	1.80 ม.
SH	หิ้งบัวหน้า	ชนิดแขวนผนัง	0.55 ม.
UR	โถปัสสาวะชาย	ชนิดแขวนผนัง	1.60 ม.
MR	กระจกเงา	ชนิดตั้งในผนัง	0.60 ม.
PA	ที่ใส่กระดาษชำระ	ชนิดตั้งในผนัง	0.60 ม.
SP	ที่วางสบู่	ชนิดตั้งในผนัง	0.60 ม.
HS	สายฉีดชำระ	ชนิดสายคอก	0.60 ม.
HB	ก๊อมน้ำทึบ	ชนิดติดตั้ง	0.60 ม.
PA	ที่ใส่กระดาษชำระ	ชนิดตั้งในผนัง	0.60 ม.
TR	ราวชนค้ำ	แบบพลาสติก ชนิดแขวนผนัง	1.60 ม.

กองแบบแผน
 กรมโยธาธิการและผังเมือง
 กระทรวงสาธารณสุข
 แบบนี้ได้ผ่านการตรวจแล้ว
 ดำเนินการได้ที่ ๕๒/๕๒/๕๒ (ลงชื่อ) (ลงชื่อ)
 (ลงชื่อ) ๓๘ หน้า ๓๓๕ ๕

รายงานเลขที่ท้ายสัญญาเลขที่ ๑๕๕๕ / ๖๖
 ๑๕ / ๖๖
 ๑๕ / ๖๖
CHAI
 CHAIANAN GROUP
 (ลงชื่อ) นายภาณุ ๑๕๕๕ / ๖๖
 (ลงชื่อ) นายภาณุ ๑๕๕๕ / ๖๖
 (ลงชื่อ) นายภาณุ ๑๕๕๕ / ๖๖
 นายช่าง
 นายช่าง
 พยาน
 พยาน

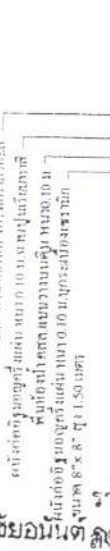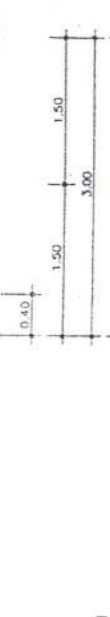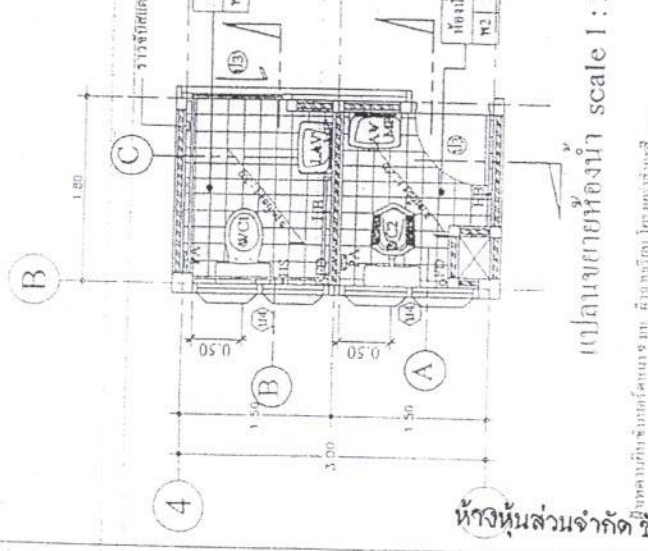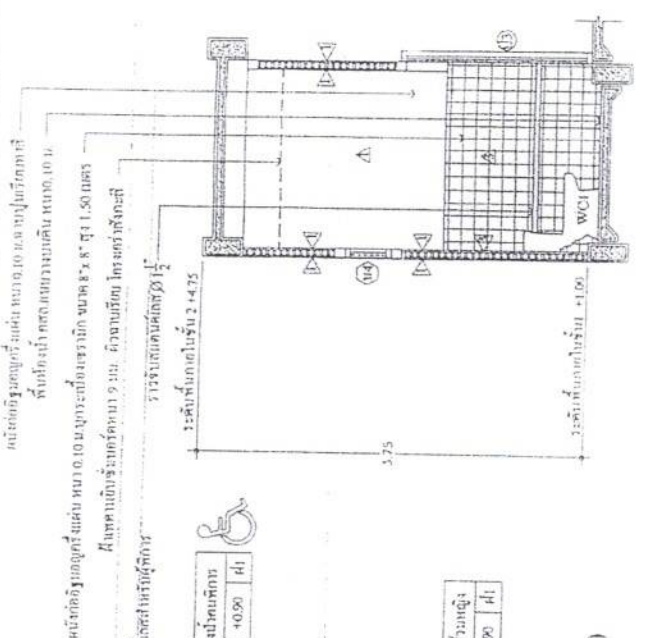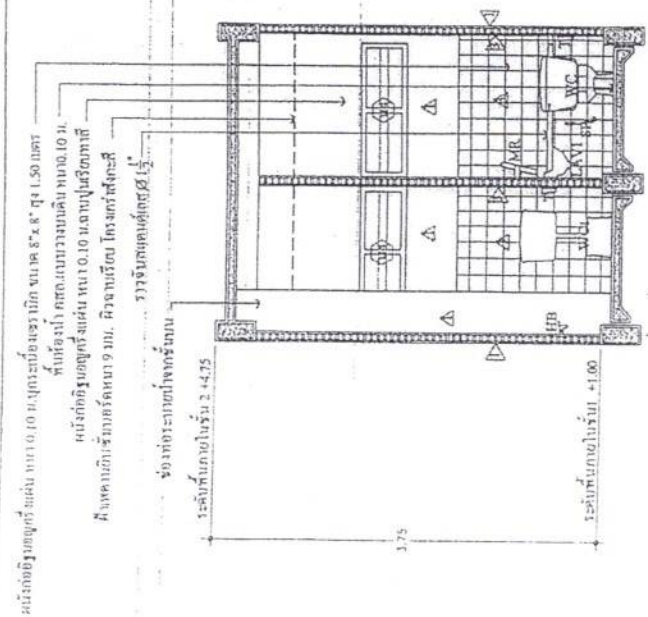

กองแบบแผน
กรมส่งเสริมบริการสุขภาพ
กระทรวงสาธารณสุข

แบบที่ได้ดำเนินการแล้ว
ตามเอกสารเลขที่ ๑๓.1๒๙/๒๕๖๑









ตารางรายการอุปกรณ์ห้องน้ำ - ส่วน

สัญลักษณ์	รายการอุปกรณ์	ชนิด / ประเภท / แบบ	ระยะติดตั้ง
WC1	โถชักโครก	ชนิดรีรามมิงค์หน้า	—
WC2	โถชักโครก	ชนิดรีรามมิงค์หน้า	—
LAV'	อ่างล้างหน้า	ชนิดแขวนผนัง	ส่วนรับตามพิการ
LAV	อ่างล้างหน้า	ชนิดแขวนผนัง	0.80 ม.
LAVI	อ่างล้างหน้า	ชนิดสี่เหลี่ยมคางหมู	0.80 ม.
SH	ฝักบัวอาบน้ำ	ชนิดสายอ่อนแบบแขวนผนัง	1.80 ม.
UR	โถปัสสาวะชาย	ชนิดแขวนผนัง	0.55 ม.
MR	กระเบื้อง	ชนิดแขวนผนัง	1.60 ม.
PA	ที่ใส่กระดาษชำระ	ชนิดสี่เหลี่ยม	0.60 ม.
SP	ที่วางสบู่	ชนิดสี่เหลี่ยม	0.60 ม.
HS	สายฉีดชำระ	ชนิดสายอ่อน	0.60 ม.
HB	ที่กดน้ำทั่วไป	ชนิดติดตั้ง	0.60 ม.
PA	ที่ใส่กระดาษชำระ	ชนิดสี่เหลี่ยม	0.60 ม.
TR	ราวแขวนผ้า	แบบทาลาคิก ชนิดแขวนผนัง	1.60 ม.

หมายเหตุ: ความสูงสามารถปรับเปลี่ยนได้ตามความเหมาะสม


ห้างหุ้นส่วนจำกัด ชัยอนันต์









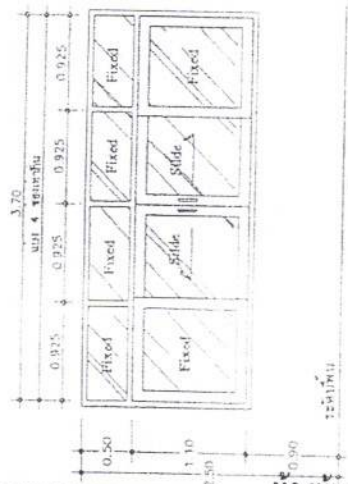



- แบบขยาย (111)
- หน้าตามานเดี่ยวๆ ครอบตู้เป็นสี่เหลี่ยม หรือทรงสี่เหลี่ยม
 - ขนาดบาน 0.925 x 1.10 ม. ตู้ที่กระจัดภายใน 5 มม.
 - ว่างตู้เป็นสี่เหลี่ยม 2 x 4"
 - มีจุดหมุนเดี่ยวๆ 4 จุดอยู่ในบาน หรือจุดประกายกระจก
 - ช่องเสียดลัดดาแบบ 4 ช่องเท่ากัน ตู้ที่กระจัดภายใน 5 มม.
 - ว่างตู้เป็นสี่เหลี่ยม 2 x 4"

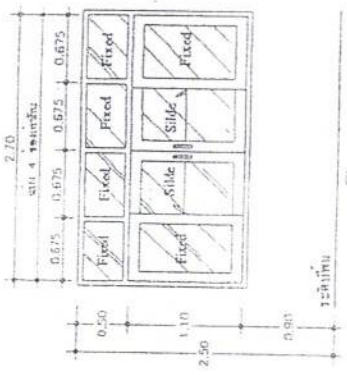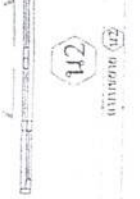


- แบบขยาย (112)
- หน้าตามานเดี่ยวๆ ครอบตู้เป็นสี่เหลี่ยม หรือทรงสี่เหลี่ยม
 - ขนาดบาน 0.675 x 1.10 ม. ตู้ที่กระจัดภายใน 5 มม.
 - ว่างตู้เป็นสี่เหลี่ยม 2 x 4"
 - มีจุดหมุนเดี่ยวๆ 4 จุดอยู่ในบาน หรือจุดประกายกระจก
 - ช่องเสียดลัดดาแบบ 4 ช่องเท่ากัน ตู้ที่กระจัดภายใน 5 มม.
 - ว่างตู้เป็นสี่เหลี่ยม 2 x 4"

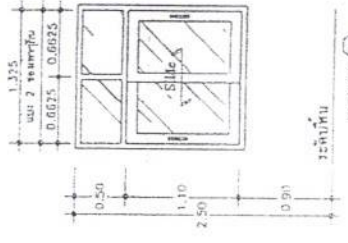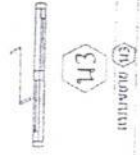


- แบบขยาย (113)
- หน้าตามานเดี่ยวๆ ครอบตู้เป็นสี่เหลี่ยม หรือทรงสี่เหลี่ยม
 - ขนาดบาน 0.6625 x 1.10 ม. ตู้ที่กระจัดภายใน 5 มม.
 - ว่างตู้เป็นสี่เหลี่ยม 2 x 4"
 - มีจุดหมุนเดี่ยวๆ 4 จุดอยู่ในบาน หรือจุดประกายกระจก
 - ช่องเสียดลัดดาแบบ 4 ช่องเท่ากัน ตู้ที่กระจัดภายใน 5 มม.
 - ว่างตู้เป็นสี่เหลี่ยม 2 x 4"

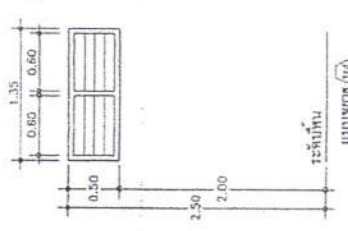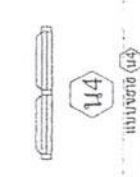


- แบบขยาย (114)
- ช่องเสียดลัดดา ถัดกระจัดใน หน้า 5 มม. ด้าน
 - ครอบตู้เป็นสี่เหลี่ยม ขนาดบาน 0.50 x 0.60 ม.
 - ว่างตู้เป็นสี่เหลี่ยม 2 x 4"

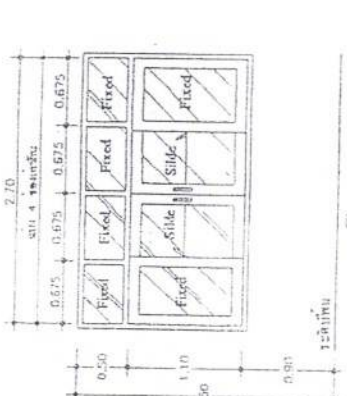


- แบบขยาย (115)
- หน้าตามานเดี่ยวๆ ครอบตู้เป็นสี่เหลี่ยม หรือทรงสี่เหลี่ยม
 - ขนาดบาน 0.675 x 1.10 ม. ตู้ที่กระจัดภายใน 5 มม.
 - ว่างตู้เป็นสี่เหลี่ยม 2 x 4"
 - มีจุดหมุนเดี่ยวๆ 4 จุดอยู่ในบาน หรือจุดประกายกระจก
 - ช่องเสียดลัดดาแบบ 4 ช่องเท่ากัน ตู้ที่กระจัดภายใน 5 มม.
 - ว่างตู้เป็นสี่เหลี่ยม 2 x 4"

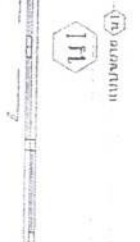



- แบบขยาย (116)
- หน้าตามานเดี่ยวๆ ครอบตู้เป็นสี่เหลี่ยม หรือทรงสี่เหลี่ยม
 - ขนาดบาน 0.70 x 1.10 ม. ตู้ที่กระจัดภายใน 5 มม.
 - ว่างตู้เป็นสี่เหลี่ยม 2 x 4"
 - มีจุดหมุนเดี่ยวๆ 4 จุดอยู่ในบาน หรือจุดประกายกระจก
 - ช่องเสียดลัดดาแบบ 4 ช่องเท่ากัน ตู้ที่กระจัดภายใน 5 มม.
 - ว่างตู้เป็นสี่เหลี่ยม 2 x 4"

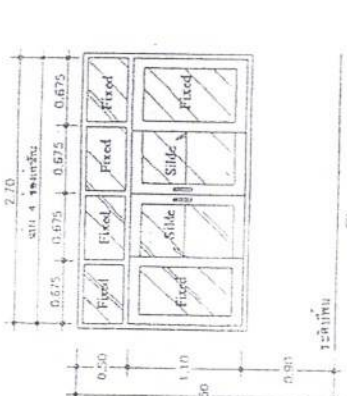


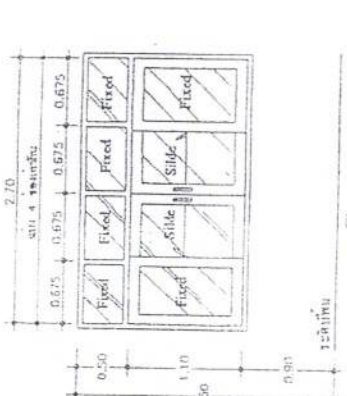


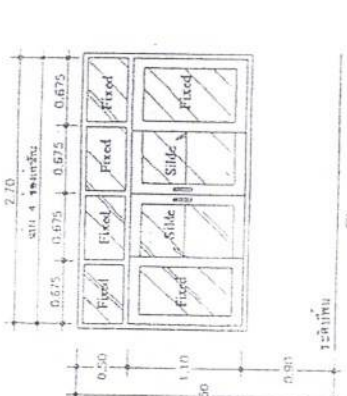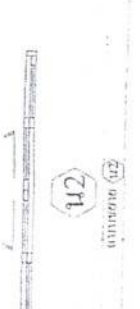

- แบบขยาย (116)
- หน้าตามานเดี่ยวๆ ครอบตู้เป็นสี่เหลี่ยม หรือทรงสี่เหลี่ยม
 - ขนาดบาน 0.675 x 1.10 ม. ตู้ที่กระจัดภายใน 5 มม.
 - ว่างตู้เป็นสี่เหลี่ยม 2 x 4"
 - มีจุดหมุนเดี่ยวๆ 4 จุดอยู่ในบาน หรือจุดประกายกระจก
 - ช่องเสียดลัดดาแบบ 4 ช่องเท่ากัน ตู้ที่กระจัดภายใน 5 มม.
 - ว่างตู้เป็นสี่เหลี่ยม 2 x 4"

กองแบบแผน
 กรมสนับสนุนบริการสุขภาพ
 กระทรวงสาธารณสุข
 แบบที่ใช้ดำเนินการตรวจแล้ว
 ตามเอกสารที่ ก. นส.ร.ร. 5


ร่างหนังสือส่วนจำกัณฑ์ ย่อหน้า ตรี
CHAI CHAIANAN GROUP
 รายละเอียดเลขท้ายสัญญาเลขที่ ๑๕๕/๑๗
 ลงวันที่ ๑๒ / ๕ / ๖๓
 (ลงชื่อ) นายกานต์ นิสิตินันท์ ผู้ว่าจ้าง
 (ลงชื่อ) ... ผู้รับจ้าง
 (ลงชื่อ) ... พยาน
 (ลงชื่อ) ... พยาน














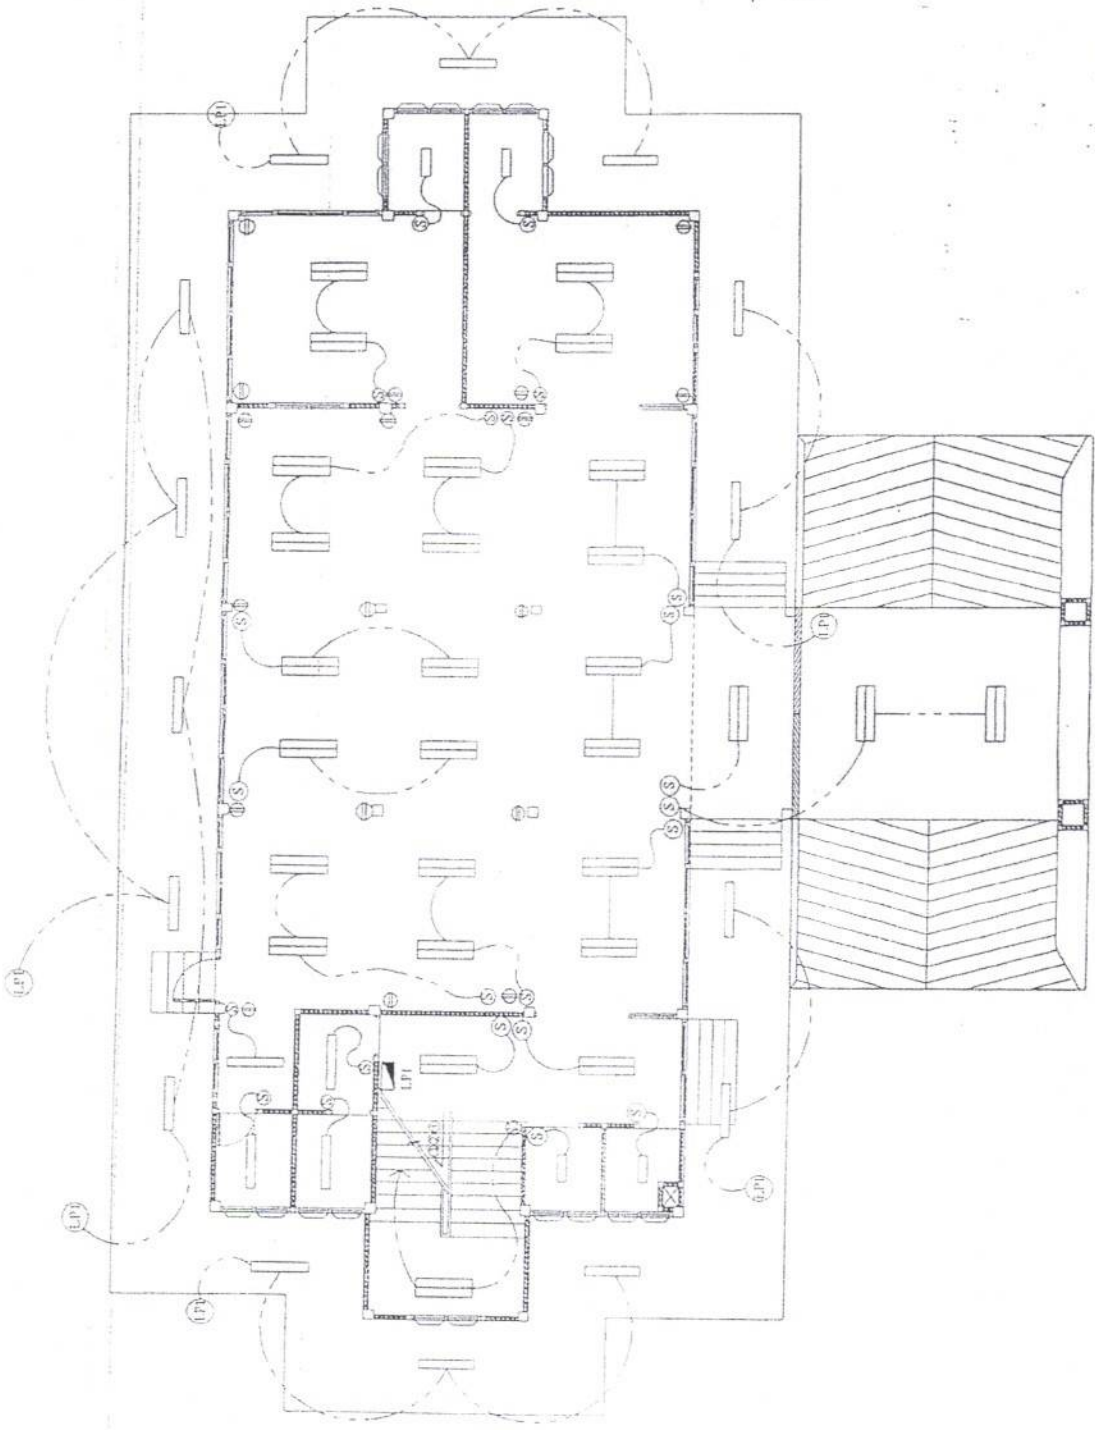

แปลนไฟฟ้าชั้นล่าง scale 1 : 100

สำหรับก่อสร้าง (ลงชื่อ) ประธานกรรมการ
 (นายสุวิทย์ สุทธิธรรม - ลงชื่อ)
 (นายสุวิทย์ สุทธิธรรม - ลงชื่อ)

ร่างขึ้นส่วนจำกัด ชัยอนันต์ กรุ๊ป ลงวันที่ ๑๐ / ก.พ. / ๒๕๖๓
 รายละเอียดเลขท้ายสัญญาเลขที่ ๐๑๕๕๘๖๑

CHAI
CHAINANAN GROUP

(ลงชื่อ)..... นายจรัสพงษ์ วัฒนพันธ์ ผู้อำนวยการ
 (ลงชื่อ)..... ผู้รับจ้าง
 (ลงชื่อ)..... พยาน
 (ลงชื่อ)..... พยาน

รายละเอียดประกอบแบบเพิ่มเติม
โครงการปรับปรุงห้องสุขา,โรงพยาบาลส่งเสริมสุขภาพตำบลบ้านวัด ตำบลธาตุ อำเภอรือเสาะ จังหวัด
อุบลราชธานี โดยวิธีเฉพาะเจาะจง

ให้ใช้พัสดุส่งเสริมการผลิตภายในประเทศไม่น้อยกว่าร้อยละหกสิบของพัสดุที่จะใช้ในงานก่อสร้าง
ตามกฎหมายกำหนดพัสดุ และวิธีการจัดจ้างพัสดุที่รัฐต้องการส่งเสริมหรือสนับสนุน (ฉบับที่ ๒) พ.ศ.๒๕๖๓
ให้ไว้ ณ วันที่ ๘ ธันวาคม ๒๕๖๓

(๒) การจัดจ้างงานก่อสร้าง ให้หน่วยงานของรัฐกำหนดรายละเอียดในแบบรูปรายการงาน
ก่อสร้างว่า “ให้ใช้พัสดุส่งเสริมการผลิตภายในประเทศไม่น้อยกว่าร้อยละหกสิบของพัสดุที่จะใช้ในงานก่อสร้าง”
และดำเนินการตามเงื่อนไข ดังต่อไปนี้

(ก) ให้หน่วยงานของรัฐใช้เหล็กหรือเหล็กกล้าที่เป็นพัสดุส่งเสริมการผลิต
ภายในประเทศก่อน ซึ่งต้องไม่น้อยกว่าร้อยละเก้าสิบของมูลค่าหรือปริมาณเหล็กกล้าที่ใช้ในงานก่อสร้างทั้งหมดในครั้งนั้น

(ข) หากการใช้เหล็กหรือเหล็กกล้าตาม (ก) ยังไม่ครบร้อยละของมูลค่าหรือ
ปริมาณที่กำหนดให้ใช้พัสดุดำเนินการส่งเสริมการผลิตภายในประเทศ ให้หน่วยงานของรัฐใช้พัสดุส่งเสริมการผลิต
ภายในประเทศประเภทอื่นให้ครบตามร้อยละของมูลค่าหรือปริมาณที่กำหนดไว้

ในกรณีที่ไม่สามารถใช้พัสดุส่งเสริมการผลิตภายในประเทศได้ตามอัตราที่กำหนด
หน่วยงานของรัฐต้องได้รับอนุมัติจากผู้มีอำนาจเหนือขึ้นไปหนึ่งชั้นก่อน

ลงชื่อ



ประธานกรรมการ

(นายประพันธ์ศักดิ์ แมนศิริ)

หัวหน้าฝ่ายสำรวจและออกแบบ

ลงชื่อ



กรรมการ

(นายธรรมชาติ อรรถเวทิน)

วิศวกรโยธาชำนาญการ

ลงชื่อ



กรรมการฯ

(นายเอกลักษณ์ สำเภา)


วิศวกรโยธาชำนาญการ

ห้างหุ้นส่วนจำกัด ชัยอนันต์ กรุ๊ป

CHAI
CHAIANAN GROUP

รายละเอียดเลขท้ายสัญญาเลขที่ ๑๕๕๕/๖๖๗
ลงวันที่ ๑๖ / ๑๒ / ๒๕๖๓
(ลงชื่อ).....นายณวัฒน์.....ผู้ว่าจ้าง
(ลงชื่อ).....นายประพันธ์ศักดิ์ แมนศิริ.....ผู้รับจ้าง
(ลงชื่อ).....พยาน.....
(ลงชื่อ).....พยาน.....

สำเนาถูกต้อง

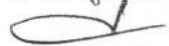

(นายประพันธ์ศักดิ์ แมนศิริ)
หัวหน้าฝ่ายสำรวจและออกแบบ

ใบเสนอราคาจ้างก่อสร้างโดยวิธีเฉพาะเจาะจง

เรียน นายองค์การบริหารส่วนจังหวัดอุบลราชธานี

1. ข้าพเจ้า ห้างหุ้นส่วนจำกัด ชัยอนันต์ กรุ๊ป สำนักงานใหญ่ตั้งอยู่เลขที่ 53/1 หมู่ที่ 1 ถนนเจริญราษฎร์ ตำบล/แขวง ในเมือง อำเภอ/เขต เมืองอุบลราชธานี จังหวัดอุบลราชธานี โทรศัพท์ 0628297465 โดย นายชานนท์ ไชยสัตย์ ผู้ลงนามข้างท้ายนี้ ได้พิจารณาเงื่อนไขต่างๆ ในเอกสารจัดจ้างโดยวิธีเฉพาะเจาะจง เลขที่..... โดยตลอดและยอมรับข้อกำหนดและเงื่อนไขนั้นแล้ว รวมทั้งรับรองว่า ข้าพเจ้าเป็นผู้มีคุณสมบัติครบถ้วนตามที่กำหนดและไม่เป็นผู้ทำงานของหน่วยงานของรัฐ

2. ข้าพเจ้าขอเสนอที่จะทำงาน โครงการปรับปรุงห้องสุขา โรงพยาบาลส่งเสริมสุขภาพตำบล บ้านวัด ตำบลธาตุ อำเภวารินชำราบ จังหวัดอุบลราชธานี

ตามข้อกำหนดเงื่อนไขแบบรูปรายการละเอียดแห่งเอกสารจัดจ้างโดยวิธีเฉพาะเจาะจง ตามราคาค่างที่ระบุไว้ในบัญชีรายการก่อสร้างหรือใบแจ้งปริมาณและราคา เป็นเงินทั้งสิ้น 271,000.00 บาท (-สองแสนเจ็ดหมื่นพันบาทถ้วน-) ซึ่งได้รวมภาษีมูลค่าเพิ่มตลอดจนภาษีอากรอื่นๆ และค่าใช้จ่ายที่พึงปวงไว้ด้วยแล้ว

3. ข้าพเจ้าจะยื่นคำเสนอราคานี้เป็นระยะเวลา 90 วัน ตั้งแต่วันยื่นข้อเสนอ และองค์การบริหารส่วนจังหวัดอุบลราชธานี อาจรับคำเสนอนี้ ณ เวลาใดก็ได้ก่อนที่จะครบกำหนดระยะเวลาดังกล่าว หรือระยะเวลาที่ได้ยึดออกไปตามเหตุผลอันสมควรที่องค์การบริหารส่วนจังหวัดอุบลราชธานี ร้องขอ

4. ข้าพเจ้ารับรองว่าจะส่งมอบงานตามเงื่อนไขที่เอกสารจ้างโดยวิธีเฉพาะเจาะจงกำหนดไว้

5. ในกรณีที่ข้าพเจ้าได้รับการพิจารณาให้เป็นผู้ชนะการเสนอราคาโดยวิธีเฉพาะเจาะจง ข้าพเจ้ารับรองที่จะ

5.1 ทำสัญญาตามแบบสัญญาจ้างก่อสร้างแนบท้ายเอกสารการจ้างโดยวิธีเฉพาะเจาะจง หรือตามที่สำนักงานอัยการสูงสุดได้แก้ไขเพิ่มเติมแล้ว กับองค์การบริหารส่วนจังหวัดอุบลราชธานี ภายใน 7 วัน นับถัดจากวันที่ได้รับหนังสือให้ไปทำสัญญา

5.2 มอบหลักประกันการปฏิบัติตามสัญญา ตามที่ระบุไว้ในข้อ 7 ของเอกสารการประกวดราคาอิเล็กทรอนิกส์ ให้แก่องค์การบริหารส่วนจังหวัดอุบลราชธานี ขณะที่ได้ลงนามในสัญญาเป็นจำนวนร้อยละ 5.....ของราคาตามสัญญาที่ได้ระบุไว้ในใบเสนอราคานี้ เพื่อเป็นหลักประกันการปฏิบัติตามสัญญา โดยถูกต้องและครบถ้วน เลขท้ายสัญญาเลขที่ ๐๕๕๕/๒๕๖๓

ห้างหุ้นส่วนจำกัด ชัยอนันต์ กรุ๊ป วันที่ ๑๖ / ๐๕ / ๒๕๖๓
นายชานนท์ ไชยสัตย์ ผู้ว่าจ้าง
CHAI
CHAI NAN GROUP
นายชานนท์ ไชยสัตย์ ผู้รับจ้าง
นายชานนท์ ไชยสัตย์ พยาน
นายชานนท์ ไชยสัตย์ พยาน

(ลงชื่อ) นายชานนท์ ไชยสัตย์
(ลงชื่อ) นายชานนท์ ไชยสัตย์
(ลงชื่อ) นายชานนท์ ไชยสัตย์

หากข้าพเจ้าไม่ปฏิบัติให้ครบถ้วนตามที่ระบุไว้ในข้อ 5.1 และ/หรือข้อ 5.2 ดังกล่าวข้างต้น ข้าพเจ้ายอมให้องค์การบริหารส่วนจังหวัดอุบลราชธานี รับผิดชอบการเสนอราคา หรือเรียกร้องจากผู้ออกหนังสือค้ำประกัน ข้าพเจ้ายอมชดใช้ค่าเสียหายใดๆ ที่อาจมีแก่องค์การบริหารส่วนจังหวัดอุบลราชธานี และองค์การบริหารส่วนจังหวัดอุบลราชธานี มีสิทธิจะให้ผู้อื่นขอเสนอรายอื่นเป็นผู้ชนะการเสนอได้ หรือองค์การบริหารส่วนจังหวัดอุบลราชธานี อาจดำเนินการจัดจ้างการเสนอราคาใหม่ก็ได้

6. ข้าพเจ้ายอมรับว่าองค์การบริหารส่วนจังหวัดอุบลราชธานี ไม่มีความผูกพันที่จะรับคำเสนอนี้ หรือใบเสนอราคาใดๆ รวมทั้งไม่ต้องรับผิดชอบในค่าใช้จ่ายใดๆ อันอาจเกิดขึ้นในการที่ข้าพเจ้าได้เข้ายื่นข้อเสนอครั้งนี้

7. เพื่อเป็นหลักประกันในการปฏิบัติโดยถูกต้อง ตามที่ได้ทำความเข้าใจและผูกพันแห่งคำเสนอนี้ ข้าพเจ้าขอมอบ.....เพื่อเป็นหลักประกันการเสนอราคาเป็นจำนวนเงิน.....บาท (.....) มาพร้อมนี้

8. ข้าพเจ้าได้ตรวจทานตัวเลขและตรวจสอบเอกสารต่างๆ ที่ได้ยื่นพร้อมใบเสนอราคานี้ โดยละเอียดแล้ว และเข้าใจดีว่าองค์การบริหารส่วนจังหวัดอุบลราชธานี ไม่ต้องรับผิดชอบใดๆ ในความผิดพลาดหรือตกหล่น

9. ใบเสนอราคานี้ ได้ยื่นเสนอโดยบริสุทธิ์ยุติธรรม และปราศจากกลฉ้อฉล หรือการสมรู้ร่วมคิดกัน โดยไม่ชอบด้วยกฎหมายกับบุคคลใดบุคคลหนึ่ง หรือหลายบุคคล หรือกับห้างหุ้นส่วน บริษัทใดๆ ที่ได้ยื่นยื่นข้อเสนอในคราวเดียวกัน

เสนอมา ณ วันที่ 12 เดือน กันยายน พ.ศ. 2567

ลงชื่อ



(นายชานนท์ ไชยสัตย์)

ผู้เสนอราคา

ห้างหุ้นส่วนจำกัด ชัยอนันต์ กรุ๊ป

CHAI

CHAIANAN GROUP

CHAI
CHAIANAN GROUP
รายละเอียดเลขท้ายสัญญาเลขที่ ๑๖ / ๑๖ / ๑๖
(ลงชื่อ) นายชานนท์ ไชยสัตย์ ผู้ว่าจ้าง
(ลงชื่อ) ผู้รับจ้าง
(ลงชื่อ) พยาน
(ลงชื่อ) พยาน

.....
.....
.....

บัญชีแสดงปริมาณงาน เพื่อประกอบการเสนอราคาจ้างเหมา ค่าวัสดุก่อสร้าง (B.O.Q)
 บัญชีรายละเอียดปริมาณงาน เพื่อประกอบการเสนอราคาจ้างเหมา โครงการปรับปรุงห้องสุขา โรงพยาบาลส่งเสริมสุขภาพตำบลบ้านวัด
 ตำบลธาตุ อำเภอวารินชำราบ จังหวัดอุบลราชธานี

ลำดับ	รายการ	จำนวน	หน่วย	ค่าวัสดุ		ค่าแรงงาน		รวมค่าวัสดุและ แรงงาน	หมายเหตุ
				ราคาต่อหน่วย	จำนวนเงิน	ราคาต่อหน่วย	จำนวนเงิน		
	ปรับปรุงห้องสุขา								
1	ห้องนํ้าภายในอาคาร (ห้องนํ้าหญิง, ห้องนํ้าคนพิการ, ห้องนํ้าชาย, ห้องนํ้าสำหรับเจ้าหน้าที่)								
	1.1 งานรื้อถอน								
	- รื้อถอนผนังบุกระเบื้องเซรามิก	40.00	ตร.ม.	-	-	35.00	1,400.00	1,400.00	รื้อถอนไป
	- รื้อถอนพื้นปูกระเบื้อง	17.00	ตร.ม.	-	-	50.00	850.00	850.00	รื้อถอนไป
	- รื้อถอนสุขภัณฑ์ ส่วนแบบชักโครก พร้อมอุปกรณ์	4.00	ชุด	-	-	180.00	720.00	720.00	รื้อถอนไป
	- รื้อถอนสุขภัณฑ์ อ่างล้างหน้า แบบแขวนผนัง พร้อมอุปกรณ์	5.00	อัน	-	-	180.00	900.00	900.00	รื้อถอนไป
	- รื้อถอนสุขภัณฑ์ งานกระเจกแจกแต่งอย่างล้างหน้า	5.00	ชุด	-	-	30.00	150.00	150.00	รื้อถอนไป
	- รื้อถอนสุขภัณฑ์ โถปัสสาวะชายชนิดแขวนผนัง พร้อมอุปกรณ์	2.00	ชุด	-	-	180.00	360.00	360.00	รื้อถอนไป
	- รื้อถอนส้วบปาวาล์ว	9.00	อัน	-	-	20.00	180.00	180.00	รื้อถอนไป
	- รื้อถอนสายฉีดชำระ สแตนเลส	4.00	อัน	-	-	20.00	80.00	80.00	รื้อถอนไป
	- รื้อถอนแผงกันไอน้ำส้วาชาย	1.00	อัน	-	-	180.00	180.00	180.00	รื้อถอนไป
	- รื้อถอนที่ใส่กระดาษชำระ	4.00	อัน	-	-	20.00	80.00	80.00	รื้อถอนไป
	- รื้อถอนชุดตะแกรงระบายน้ำพื้น	5.00	ชุด	-	-	200.00	1,000.00	1,000.00	รื้อถอนไป
	- รื้อถอนราวจับสแตนเลส ห้องนํ้าคนพิการ	4.50	ม.	-	-	35.00	157.50	157.50	รื้อถอนไป
	- รื้อถอนบานประตู พร้อมประตู (บานเปิดเดี่ยว)	4.00	ชุด	-	-	80.00	320.00	320.00	รื้อถอนไป

สัญญาเลขที่ ๐๕๓๕/๒๖๗
 ลงวันที่ ๑๕/๑๒/๒๕๖๓
 (ลงชื่อ) นายภาณุเดช วัฒนศิริ ผู้ว่าจ้าง
 (ลงชื่อ) นายสมชาย วัฒนศิริ ผู้รับจ้าง
 (ลงชื่อ) พยาน
 (ลงชื่อ) พยาน


ลำดับ	รายการ	จำนวน	หน่วย	ค่าวัสดุ		ค่าแรงงาน		รวมค่าวัสดุและ แรงงาน	หมายเหตุ
				ราคาต่อหน่วย	จำนวนเงิน	ราคาต่อหน่วย	จำนวนเงิน		
	- งานโถงปลิวระบายน้ำ	2.00	ชุด	2,500.00	5,000.00	450.00	900.00	5,900.00	มอก.792-2554
	- กอกลดปลิวระบายน้ำ	2.00	ชุด	450.00	900.00	-	-	900.00	
	- ท่อน้ำทิ้งพร้อมถ่วงน้ำหนัก	2.00	อัน	900.00	1,800.00	-	-	1,800.00	
	- แฉกกันโถงปลิวระบายน้ำ	1.00	อัน	890.00	890.00	170.00	170.00	1,060.00	กันน้ำได้ 100 %
	- ที่ใส่กระดาษชำระแบบบาน	4.00	อัน	400.00	1,600.00	70.00	280.00	1,880.00	
	- ที่ใส่กระดาษชำระแบบแผ่น	4.00	อัน	1,000.00	4,000.00	70.00	280.00	4,280.00	
	- วาล์วฝักบัว	4.00	ชุด	120.00	480.00	20.00	80.00	560.00	
	- สายฝักบัวอ่อน	1.00	ชุด	250.00	250.00	20.00	20.00	270.00	
	- หัวฝักบัว 1 ระบบ (เฉพาะหัว)	1.00	ชุด	150.00	150.00	20.00	20.00	170.00	
	- กอกลบกลิ่น	4.00	ชุด	130.00	520.00	20.00	80.00	600.00	
	- ราวแขวนผ้า	3.00	ชุด	320.00	960.00	70.00	210.00	1,170.00	
	- เครื่องจ่ายสบู่เหลวแบบกด	5.00	ชิ้น	280.00	1,400.00	15.00	75.00	1,475.00	
	- ราวจับสเตนเลส	1.00	ชุด	1,750.00	1,750.00	70.00	70.00	1,820.00	
	- ราวจับสเตนเลส	1.00	ชุด	2,750.00	2,750.00	70.00	70.00	2,820.00	
	- แฉกกันโถงปลิวระบายน้ำ	1.00	ชุด	1,200.00	1,200.00	70.00	70.00	1,270.00	
	- ชุดตะแกรงระบายน้ำ	5.00	ชุด	250.00	1,250.00	200.00	1,000.00	2,250.00	
	- งานซ่อมท่อน้ำดี	4.00	ห้อง	1,000.00	4,000.00	-	-	4,000.00	รวมค่าแรง
	- ชุดคุมไฟเพดาน	5.00	ชุด	1,000.00	5,000.00	120.00	600.00	5,600.00	มอก.1955-2551
	- ชุดตัดไฟ 3 ช่อง	5.00	ชุด	200.00	1,000.00	90.00	450.00	1,450.00	มอก.824-2551
	- ชุดสายไฟ	10.00	ม.	15.00	150.00	5.00	50.00	200.00	มอก.11-2553
	- รางรับสายไฟ	1.00	รายการ	17.00	17.00	-	-	17.00	คิด 15% ราคาสาย
	- รางรับสายไฟ	5.00	ม.	200.00	1,000.00	20.00	100.00	1,100.00	
	รวมค่างานอื่น (1)				131,767.00		53,507.50	185,274.50	

CHAI
CHAINAN GROUP

15 มกราคม 2561
นายภาณุ วัฒนศิริ
(ลงชื่อ).....
(ลงชื่อ).....
(ลงชื่อ).....

ผู้ว่าจ้าง
ผู้รับจ้าง
พยาน
พยาน

.....
(ลงชื่อ).....
(ลงชื่อ).....
(ลงชื่อ).....

ลำดับ	รายการ	จำนวน	หน่วย	ค่าวัสดุ		จำนวนเงิน	ค่าแรงงาน		รวมค่าวัสดุและ แรงงาน	หมายเหตุ
				ราคาต่อหน่วย	จำนวนเงิน		ราคาต่อหน่วย	จำนวนเงิน		
2	ห้องนำภายในอาคาร (ห้องนำสุขสันต์)									
2.1	งานรื้อถอน									
	- รื้อถอนสายฉีดชำระ สแตนเลส	3.00	อัน	-	-	-	20.00	60.00	รื้อ ชนไป	
	- รื้อถอนที่ใส่กระดาษชำระ	4.00	อัน	-	-	-	20.00	80.00	รื้อ ชนไป	
	- รื้อถอนราวจับสแตนเลส ห้องนำคนพิการ	3.00	ม.	-	-	-	30.00	90.00	รื้อ ชนไป	
2.2	งานสถาปัตยกรรม									
	- ลูกบิดประตูห้อง ทั่วกลุมสแตนเลส	1.00	ชุด	350.00	350.00	100.00	100.00	450.00		
	- ทาสีน้ำอะคลิลิค ภายใน	8.00	ตร.ม.	44.00	352.00	30.00	240.00	592.00		
	- ทาสีน้ำอะคลิลิค ภายนอก	80.00	ตร.ม.	50.00	4,000.00	35.00	2,800.00	6,800.00		
	- ขุดลอกทำความสะอาดผิวผนังเดิม	8.00	ตร.ม.	-	-	10.00	80.00	80.00		
	- ซ่อมแซมรอยร้าว ปูนฉาบ 10 % ของพื้นที่ทาสี	0.80	ตร.ม.	20.00	16.00	30.00	24.00	40.00	ผนัง ห้องพื้น ผ่า และโครงสร้าง	
2.3	งานสุขภัณฑ์อุปกรณ์ห้องน้ำ และสุขาภิบาล									
	- สวิตซ์ชำระ สแตนเลส	3.00	อัน	120.00	360.00	35.00	105.00	465.00		
	- ก้อนน้ำอ่างล้างหน้าเดี่ยว วัสดุผลิตจากสแตนเลส 304 คุณภาพดี	3.00	อัน	350.00	1,050.00	-	-	1,050.00	มอก.2067-2552	
	- ห้องน้ำทั้งแบบกระปุกทองเหลือง อ่างล้างหน้า ขนาด 30 ซม. (P-Trap)	4.00	อัน	350.00	1,400.00	-	-	1,400.00		
	- ห้องน้ำทั้งพร้อมถ้วยมีสภาวะ แบบทองเหลือง ขนาด 20 ซม. (P-Trap)	4.00	อัน	300.00	1,200.00	-	-	1,200.00		
	- รางรับเศษดินเซลล์ ขนาด Ø32 มม. ความยาว 0.70x0.70 ม./ชุด	1.00	ชุด	1,650.00	1,650.00	70.00	70.00	1,720.00	ห้องนำคนพิการ	
	- รางรับเศษดินเซลล์ ขนาด Ø32 มม. ความยาว 1.50 ม./ชุด	1.00	ชุด	2,700.00	2,700.00	70.00	70.00	2,770.00	ห้องนำคนพิการ	
	รวมค่างานข้อ (2)				13,078.00		3,719.00	16,797.00		

(ลงชื่อ).....ผู้อำนวยการ
 (ลงชื่อ).....วิศวกร
 (ลงชื่อ).....วิศวกร

รายละเอียดเลขท้ายสัญญาเลขที่ ๐๕๕/๖๓
 ลงวันที่ ๑๖ / ๑๖ / ๖๓
 (ลงชื่อ) นายกาญจน์.....ผู้ว่าจ้าง
 (ลงชื่อ).....ผู้รับจ้าง
 (ลงชื่อ).....พยาน
 (ลงชื่อ).....พยาน

CHAI
 CHAIANAN GROUP

ลำดับ	รายการ	จำนวน	หน่วย	ค่าตัวสุดท้าย		ค่าแรงงาน		รวมค่าวัสดุและแรงงาน	หมายเหตุ
				ราคาต่อหน่วย	จำนวนเงิน	ราคาต่อหน่วย	จำนวนเงิน		
3	งานป้ายสติ๊กเกอร์ ภายในและนอกห้องน้ำ ทั้งหมดโครงการ - งานป้ายสติ๊กเกอร์ต่าง ๆ ภายในและนอกห้องน้ำโครงการ	1	ชุด	5,000.00	5,000.00	-	-	5,000.00	
	รวมต่างงานข้อ (3)				5,000.00			5,000.00	
	รวมต่างงาน (1)+(2)+(3) ทั้งหมด	รวม			149,845.00		57,226.50	207,071.50	
	รวมต่างงานต้นทุน								
	FACTOR F								
	รวมค่าก่อสร้างเป็นเงินทั้งสิ้น								
	คิดราคาเพิ่ม (ตัวอักษร)							1,3091	
	(ส่องแสงเจ็ดหมื่นหนึ่งพันบาทถ้วน)								





ข้าพเจ้าขอรับรองว่า จะทำการส่งมอบพัสดุสิ่งของหรือมอบงานให้กับองค์การบริหารส่วนจังหวัดอุบลราชธานี ตามรายละเอียดปริมาณงานดังกล่าวข้างต้น ถูกต้องและครบถ้วนบริบูรณ์ได้




นางหุ้นส่วนจำกัด ชัยอนันต์ กรุ๊ป

CHAI
CHAIANAN GROUP

(ลงชื่อ)  ผู้เสนอราคา

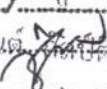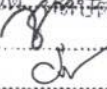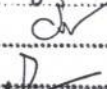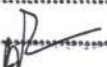นางหุ้นส่วนจำกัด ชัยอนันต์ กรุ๊ป
CHAI ANAN GROUP

รายละเอียดเลขท้ายสัญญาเลขที่ ๑๕๕๕ / ๖๖
ลงวันที่ ๑๖ / ๑๒ / ๒๕๖๓
(ลงชื่อ) นายณวัฒน์  ผู้ว่าจ้าง
(ลงชื่อ)  ผู้รับจ้าง
(ลงชื่อ)  พยาน
(ลงชื่อ)  พยาน

(ลงชื่อ)  ประธานกรรมการ
(ลงชื่อ)  กรรมการ
(ลงชื่อ)  กรรมการ



กรมพัฒนาธุรกิจการค้า ใบสำคัญแสดงการจดทะเบียนห้างหุ้นส่วนบริษัท

ใบสำคัญนี้ออกให้เพื่อแสดงว่า

ห้างหุ้นส่วนจำกัด ชัยอนันต์ กรุ๊ป

ได้จดทะเบียนเป็นนิติบุคคลตามประมวลกฎหมายแพ่งและพาณิชย์

ณ สำนักงานทะเบียนหุ้นส่วนบริษัท จังหวัด อุบลราชธานี

ห้างหุ้นส่วนจำกัด ชัยอนันต์ กรุ๊ป

เมื่อวันที่ 16 กุมภาพันธ์ พ.ศ. 2560

CHAI
CHAIANAN GROUP

ออกให้ ณ วันที่ 16 กุมภาพันธ์ พ.ศ. 2560



CHAI
CHAIANAN GROUP

รายละเอียดเลขท้ายสัญญาเลขที่ ๐๑๕๕ / ๖๓
ลงวันที่ ๑๖ / ๒ / ๖๐
(ลงชื่อ)..... นายณวัฒน์ วัฒนศิริวัฒน์ ผู้ว่าจ้าง
(ลงชื่อ)..... ผู้รับจ้าง
(ลงชื่อ)..... พยาน
(ลงชื่อ)..... พยาน

(ลงชื่อ)..... ประธานกรรมการ
(ลงชื่อ)..... กรรมการ
(ลงชื่อ)..... กรรมการ



ที่ อบ. 001785

สำนักงานทะเบียนหุ้นส่วนบริษัทจังหวัดอุบลราชธานี

กรมพัฒนาธุรกิจการค้า กระทรวงพาณิชย์

หนังสือรับรอง

ขอรับรองว่าห้างหุ้นส่วนนี้ ได้จดทะเบียนเป็นนิติบุคคล ตามประมวลกฎหมายแพ่งและพาณิชย์

เมื่อวันที่ 16 กุมภาพันธ์ 2560 ทะเบียนนิติบุคคลเลขที่ 0343560000642

ปรากฏข้อความในรายการตามเอกสารทะเบียนนิติบุคคล ณ วันออกหนังสือนี้ ดังนี้

- ชื่อห้างหุ้นส่วน ห้างหุ้นส่วนจำกัด ชัยอนันต์ กรุป
- ผู้เป็นหุ้นส่วนของห้างหุ้นส่วน มี 2 คน ตามรายชื่อดังนี้

1. นายชานนท์ ไชยสัตย์

ลงทุนด้วย เงิน

จำนวน

500,000.00 บาท

2. นางพรพรรณ ไชยสัตย์

ลงทุนด้วย เงิน

จำนวน

500,000.00 บาท

- หุ้นส่วนผู้จัดการของห้างหุ้นส่วนนี้มี 1 คน ตามรายชื่อดังนี้

1. นายชานนท์ ไชยสัตย์/

- ข้อจำกัดอำนาจหุ้นส่วนผู้จัดการ มีดังนี้ ไม่มี/

- สำนักงานใหญ่ ตั้งอยู่เลขที่ 53/1 ถนนเจริญราษฎร์ ตำบลในเมือง อำเภอเมืองอุบลราชธานี จังหวัดอุบลราชธานี

- วัตถุประสงค์ของห้างหุ้นส่วนนี้มี 44 ข้อ ดังปรากฏในสำเนาเอกสารแนบท้ายหนังสือรับรองนี้ จำนวนจำกัดจำนวนผู้ถือหุ้น

ลายมือชื่อนายทะเบียนซึ่งรับรองเอกสารเป็นสำคัญ

CHAI

CHAIANAN GROUP

ออกให้ ณ วันที่ 2 เดือน สิงหาคม พ.ศ. 2567

รายละเอียดเลขท้ายสัญญาเลขที่ 9556/03

ลงวันที่ ๑๒ / ๑๖ / ๒๕๖๗

(ลงชื่อ).....นายชานนท์ ไชยสัตย์.....ผู้ว่าจ้าง

(ลงชื่อ).....นายชานนท์ ไชยสัตย์.....ผู้รับจ้าง

(ลงชื่อ).....พยาน

(ลงชื่อ).....พยาน

ห้างหุ้นส่วนจำกัด ชัยอนันต์ กรุป (ชื่อย่อ: ชัยอนันต์ กรุป)

CHAI

นายทะเบียน

CHAIANAN GROUP

(ลงชื่อ).....ประธานกรรมการ

(ลงชื่อ).....กรรมการ

(ลงชื่อ).....กรรมการ

คำเตือน : ผู้ใช้ควรตรวจสอบข้อความที่ปรากฏในหนังสือรับรองฉบับนี้ทุกครั้ง



กรมพัฒนาธุรกิจการค้า กระทรวงพาณิชย์
Department of Business Development
Ministry of Commerce

ก้าวสู่อนาคต
สู่ดิจิทัล

Leading Business
Towards Digital
Transformation





ที่ อบ. 001785

สำนักงานทะเบียนหุ้นส่วนบริษัทจังหวัดอุบลราชธานี
กรมพัฒนาธุรกิจการค้า กระทรวงพาณิชย์

หนังสือรับรอง

ข้อควรทราบ ประกอบหนังสือรับรอง ฉบับที่ อบ. 001785

- นิติบุคคลนี้ได้ส่งงบการเงินปี 2566
- หนังสือรับรองเฉพาะข้อความที่ห้าง/บริษัทได้นำมาจดทะเบียนไว้เพื่อผลทางกฎหมายเท่านั้น ข้อเท็จจริงอื่นที่ปรากฏไว้
พิจารณาฐานะ
ข้างต้นส่วนจำกัด ชัยอนันต์ กรุ๊ป
- นายทะเบียนอาจเพิกถอนการจดทะเบียน ถ้าปรากฏว่าข้อความอันเป็นสาระสำคัญที่จดทะเบียนไม่ถูกต้อง

CHAI
CHAIANAN GROUP

ห้างหุ้นส่วนจำกัด ชัยอนันต์ กรุ๊ป

CHAI

CHAIANAN GROUP

รายละเอียดเลขท้ายสัญญาเลขที่ ๑๕๕, ๖๗/
 ลงวันที่.....
 (ลงชื่อ) นายคุณ..... ผู้ก้ำจาง
 (ลงชื่อ)..... ผู้รับจ้าง
 (ลงชื่อ)..... พยาน
 (ลงชื่อ)..... พยาน

(ลงชื่อ)..... ประธานกรรมการ
 (ลงชื่อ)..... กรรมการ
 (ลงชื่อ)..... กรรมการ



กรมพัฒนาธุรกิจการค้า กระทรวงพาณิชย์
Department of Business Development
Ministry of Commerce

ก้าวสู่ธุรกิจ
สู่ดิจิทัล

Leading Business
Towards Digital
Transformation



วัตถุประสงค์ของ ห้างหุ้นส่วน/บริษัท นี้ มี 44 ข้อ ดังนี้

(1) ซื้อ จัดหา รับ เช่า เช่าซื้อ ถือกรรมสิทธิ์ ครอบครอง ปรับปรุงใช้ และจัดการ โดยประการอื่นซึ่งทรัพย์สินใด ๆ ตลอดจน ดอกผลของทรัพย์สินนั้น

(2) ขาย โอน จำนอง จำนำ แลกเปลี่ยน และจำหน่ายทรัพย์สินโดยประการอื่น

(3) เป็นนายหน้า ตัวแทน ตัวแทนค้าในกิจการและธุรกิจทุกประเภท เว้นแต่ในธุรกิจประกันภัย การหาสมาชิกให้สมาคม และการค้าหลักทรัพย์

(4) กู้ยืมเงิน เบิกเงินเกินบัญชีจากธนาคาร หรือสถาบันการเงินอื่น และให้กู้ยืมเงินหรือให้เครดิตด้วยวิธีการอื่น โดยจะมีหลักประกันหรือไม่ก็ตาม รวมทั้งการรับ ออก โอนและสืบทอดหุ้นหรือตราสารที่เปลี่ยนมือได้อย่างอื่น เว้นแต่ในธุรกิจธนาคาร ธุรกิจเงินทุน และธุรกิจเครดิตฟองซิเออร์

(5) ทำการจัดตั้งสำนักงานสาขาหรือแต่งตั้งตัวแทน ทั้งภายในและภายนอกประเทศ

(6) เข้าเป็นหุ้นส่วนจำกัดความรับผิดชอบในห้างหุ้นส่วนจำกัด เป็นผู้ถือหุ้นในบริษัทจำกัดและบริษัทมหาชนจำกัด

(7) ประกอบกิจการค้า ข้าว ผลิตภัณฑ์ข้าว มันสำปะหลัง ผลิตภัณฑ์มันสำปะหลัง ข้าวโพด งา ถั่ว กาแฟ เม็ดมะม่วงหิมพานต์ ปาล์ม น้ำมัน พริกไทย ปอ นุ่น ฝ้าย พืชไร่ ฝรั่ง ละหุ่ง ไม้ ยาง ผัก ผลไม้ ของป่า สมุนไพร หนังกัดตัว เขาสัตว์ สัตว์มีชีวิต เนื้อสัตว์ชำแหละ เนื้อสัตว์แช่แข็งและเนื้อสัตว์บรรจุกระป๋อง อาหารสัตว์และพืชผลทางเกษตรทุกชนิด

(8) ประกอบกิจการค้า เครื่องจักร เครื่องยนต์ เครื่องมือกล เครื่องทุ่นแรง ยานพาหนะ เครื่องกำเนิดและเครื่องใช้ไฟฟ้า ตู้เย็น เครื่องปรับอากาศ พัดลม หม้อหุงข้าวไฟฟ้า เตาเรดไฟฟ้า เครื่องสูบน้ำ เครื่องทำความร้อน เครื่องทำความเย็น เครื่องครัว เครื่องเหล็ก เครื่องทองแดง เครื่องทองเหลือง เครื่องสุขภัณฑ์ เครื่องเคหภัณฑ์ เครื่องเฟอร์นิเจอร์ อุปกรณ์ไฟฟ้า อุปกรณ์ประปา รวมทั้งอะไหล่ และอุปกรณ์ของสินค้าดังกล่าวข้างต้น

(9) ประกอบกิจการค้าอาหารสด อาหารแห้ง อาหารสำเร็จรูป เครื่องกระป๋อง เครื่องปรุงรส อาหาร เครื่องดื่ม สุรา เบียร์ บุหรี่ น้ำดื่ม น้ำตาล น้ำมันพืชและเครื่องบริโภคอื่น

(10) ประกอบกิจการค้าผ้า ด้าย เครื่องนุ่งห่ม เสื้อผ้าสำเร็จรูป เครื่องแต่งกาย เครื่องประดับกาย เครื่องสำอาง รองเท้า กระเป๋า สิ่งทอ อุปกรณ์การเล่นกีฬา เครื่องใช้และเครื่องมือเสริมความงาม และเครื่องอุปโภคอื่น

(11) ประกอบกิจการค้ายากรักษาและป้องกันโรคสำหรับคนและสัตว์ เครื่องเวชภัณฑ์ทางการแพทย์ เครื่องมือแพทย์ และเภสัชกรรม ไม้ ยาปราบศัตรูพืช ยาบำรุงพืชและสัตว์ทุกชนิด เครื่องมือเครื่องใช้ในทางวิทยาศาสตร์

(12) ประกอบกิจการค้าทอง นาก เงิน เพชร พลอย และอัญมณีอื่น รวมทั้งวัตถุประสงค์กล่าว

รายละเอียดเลขท้ายสัญญาเลขที่ ๑๕๕, ๓๐๗
ลงวันที่ ๑๒ / ๓.๕ / ๒๕๖๗
(ลงชื่อ) นายคุณศักดิ์ ทรัพย์ดีจันทร์ ผู้ว่าจ้าง
(ลงชื่อ) ผู้รับจ้าง
(ลงชื่อ) พยาน
(ลงชื่อ) พยาน

CHAI
CHAYANAN GROUP
ประธานกรรมการ
(ลงชื่อ) กรรมการ
(ลงชื่อ) กรรมการ



ก้าวล้ำธุรกิจ สู่ดิจิทัล
Leading Business Towards Digital Transformation



วัตถุประสงค์ของ ห้างหุ้นส่วน/บริษัท นี้ มี..... 44..... ข้อ ดังนี้

(13) ประกอบกิจการค้า กระจาย เครื่องเขียน แบบเรียน แบบพิมพ์ หนังสือ อุปกรณ์การเรียน เครื่องคำนวณ เครื่องมือสื่อสาร เครื่องพิมพ์ อุปกรณ์การพิมพ์ สิ่งพิมพ์ หนังสือพิมพ์ ตู้นักเอกสาร และเครื่องใช้สำนักงาน ทุกชนิด

(14) ประกอบกิจการค้าวัสดุก่อสร้าง อุปกรณ์และเครื่องมือเครื่องใช้ในการก่อสร้าง เครื่องมือช่างทุกประเภท สี เครื่องมือทาสี เครื่องตกแต่งอาคารทุกชนิด เครื่องเหล็ก เครื่องทองแดง-ทองเหลือง เครื่องเคลือบ เครื่องสุขภัณฑ์ อุปกรณ์ประปา รวมทั้งอะไหล่และอุปกรณ์ของสินค้าดังกล่าว

(15) ประกอบกิจการค้าพลาสติก หรือสิ่งอื่นซึ่งมีลักษณะคล้ายคลึงกัน ทั้งที่อยู่ในสภาพวัตถุดิบ หรือสำเร็จรูป

(16) ประกอบกิจการค้ายางดิบ ยางแผ่น หรือยางชนิดอื่นอันผลิตขึ้นหรือได้มาจากส่วนใดส่วนหนึ่งของคั้นยางพารา รวมตลอดถึงยางเทียม สิ่งทำเทียม วัตถุหรือสินค้าดังกล่าว โดยกรรมวิธีทางวิทยาศาสตร์

(17) ประกอบกิจการทำนา ทำสวน ทำไร่ ทำนาเกลือ ทำป่าไม้ ทำสวนยาง เลี้ยงสัตว์ และกิจการคอกปศุสัตว์

(18) ประกอบกิจการโรงสี โรงเลื่อย โรงงานไสไม้และอบไม้ โรงงานต่อตัวถังรถยนต์ โรงงานผลิตเซรามิกและเครื่องเคลือบ โรงงานผลิตเครื่องปั้นดินเผา โรงงานอัดปอ โรงงานสกัดน้ำมันพืช โรงงานกระดาษ โรงงานกระสอบ โรงงานทอผ้า โรงงานปั่นด้าย โรงงานย้อมและพิมพ์ลวดลายผ้า โรงงานผลิตและหล่อดอกยางรถยนต์ โรงงานผลิตเหล็ก โรงหล่อ และกลึงโลหะ โรงงานสังกะสี โรงงานผลิตอาหารสำเร็จรูป โรงงานสุรา โรงงานแก๊ส โรงงานบุหรี โรงงานน้ำตาล โรงงานผลิตเครื่องใช้พลาสติก โรงงานรีดและหล่อหลอมโลหะ โรงงานผลิตบานประตูและหน้าต่าง โรงงานแก้ว โรงงานผลิตเครื่องคั้น โรงงานหล่อยาง โรงงานประกอบรถยนต์

(19) ประกอบกิจการโรงพิมพ์ รับพิมพ์หนังสือ พิมพ์หนังสือจำหน่าย และออกหนังสือพิมพ์

(20) ประกอบกิจการโรงน้ำแข็ง

(21) ประกอบกิจการประมง แพลลา สะพานปลา

(22) ประกอบกิจการระเบิดหินและข่อยหิน

(23) ประกอบกิจการรับเหมาก่อสร้างอาคาร อาคารพาณิชย์ อาคารที่พักอาศัย สถานที่ทำการ ถนน สะพาน เขื่อน อุโมงค์ และงานก่อสร้างอย่างอื่นทุกชนิด รวมทั้งรับทำงานโยธาทุกประเภท

(24) ประกอบกิจการเหมืองแร่ โรงงานถลุงแร่ แยกแร่ แปรสภาพแร่ หลอมแร่ แต่งแร่ สักรวแร่ วิเคราะห์และตรวจสอบแร่ บดแร่ ขนแร่

ห้างหุ้นส่วนจำกัด ชัยอนันต์ กรุ๊ป
CHAIRMAN
CHAIRMAN GROUP

รายละเอียดเลขท้ายสัญญาเลขที่ ๐๕๕/๖๖/๖๖
ลงวันที่ ๖๖ / ๖๖ / ๖๖
(ลงชื่อ) นายคานต์ ทรัพย์สินธุ์ ผู้ว่าจ้าง
(ลงชื่อ) ผู้รับจ้าง
(ลงชื่อ) พยาน
(ลงชื่อ) พยาน

ห้างหุ้นส่วนจำกัด ชัยอนันต์ กรุ๊ป
CHAIRMAN GROUP
(ลงชื่อ) ประธานกรรมการ
กรรมการ
กรรมการ



กรมพัฒนาธุรกิจการค้า กระทรวงพาณิชย์
Department of Business Development
Ministry of Commerce

ก้าวสู่ธุรกิจ
สู่ดิจิทัล

Leading Business
Towards Digital
Transformation



วัตถุประสงค์ของ ห้างหุ้นส่วน/บริษัท นี้ มี.....44.....ข้อ ดังนี้

(25) ประกอบกิจการโรงแรม ภัตตาคาร บาร์ ในตึกลับ โบวลิง ฮานอนวด โรงพยาบาลและโรงพยาบาลอื่น

สถานพักตากอากาศ สนามกีฬา สระว่ายน้ำ

(26) ประกอบกิจการขนส่งและขนถ่ายสินค้าและคนโดยสาร ทั้งทางบก ทางน้ำ ทางอากาศทั้งภายในประเทศ

และระหว่างประเทศ รวมทั้งรับบริการนำของออกจากท่าเรือตามพิธีศุลกากร และการจัดระวางการขนส่ง ทุกชนิด

(27) ประกอบกิจการดำเนินการจัดตั้งและจัดการระบบสาธารณูปโภคทุกประเภท ได้แก่ระบบไฟฟ้า ระบบประปา ระบบโทรศัพท์

(28) ประกอบกิจการค้าเครื่องคอมพิวเตอร์ รวมทั้งอะไหล่และอุปกรณ์ของเครื่องคอมพิวเตอร์

(29) ประกอบกิจการส่งเข้ามาจำหน่ายในประเทศและส่งออกจำหน่ายยังต่างประเทศ ซึ่งสินค้าตามที่กำหนดไว้ใน วัตถุประสงค์

(30) ประกอบกิจการตัดผม แต่งผม เสริมสวย ตัดเล็บและซักรีดเสื้อผ้า

(31) ประกอบกิจการรับจ้างถ่ายรูป ล้างอัดขยายรูป รวมทั้งเอกสาร

(32) ประกอบกิจการจัดสร้างและจัดจำหน่ายภาพยนตร์

(33) ประกอบกิจการสถานีบริการน้ำมันเชื้อเพลิง และให้บริการซ่อมแซม บำรุงรักษา ตรวจสอบอัดฉีด พ่นน้ำยา กันสนิมสำหรับยานพาหนะทุกประเภท รวมทั้งบริการติดตั้ง ตรวจสอบ และแก้ไขอุปกรณ์ป้องกันวินาศภัย ทุกประเภท

(34) ประกอบกิจการบริการทางค่านกฎหมาย ทางบัญชี ทางวิศวกรรม ทางสถาปัตยกรรม รวมทั้งกิจการโฆษณา

(35) ประกอบธุรกิจบริการรับค้าประกันหนี้สิน ความรับผิด และการปฏิบัติตามสัญญาของบุคคลอื่น รวมทั้ง รับบริการค้าประกันบุคคลซึ่งเดินทางเข้ามาในประเทศหรือเดินทางออกไปต่างประเทศตามกฎหมายว่าด้วยคนเข้าเมือง กฎหมายว่าด้วยภาษีอากร และกฎหมายอื่น

(36) ประกอบธุรกิจบริการรับเป็นที่ปรึกษาและให้คำแนะนำปัญหาเกี่ยวกับด้านบริหารงานพาณิชยกรรม อุตสาหกรรมรวมทั้งปัญหาการผลิต การตลาดและการจัดจำหน่าย

(37) ประกอบกิจการบริการจัดเก็บ รวบรวม จัดทำ จัดพิมพ์และเผยแพร่ข้อมูลในทางพาณิชยกรรม อุตสาหกรรม พาณิชยกรรม การเงิน การตลาด รวมทั้งวิเคราะห์และประเมินผลในการดำเนินธุรกิจ

(38) ประกอบกิจการโรงพยาบาลเอกชน สถานพยาบาล รับรักษาคอนไจ์และผู้ป่วยเจ็บ รับทำการฝึกสอนและอบรม ทางด้านวิชาการเกี่ยวกับการแพทย์ การอนามัย

รายละเอียดเลขท้ายสัญญาเลขที่ ๑๑๕๕/๑๑๗ ห้างหุ้นส่วนจำกัด ชัยอนันต์ กรุ๊ป

ลงวันที่ ๑๖ ก.ย. ๖๗

(ลงชื่อ) นายกานต์ วัชรวิเศษ ผู้ว่าจ้าง

(ลงชื่อ) นายกานต์ วัชรวิเศษ ผู้รับจ้าง

(ลงชื่อ) พยาน

(ลงชื่อ) พยาน

CHAI
CHAIANAN GROUP
(ลงชื่อ) ประธานกรรมการ
(ลงชื่อ) กรรมการ
(ลงชื่อ) กรรมการ



วัตถุประสงค์ของ ห้างหุ้นส่วน/บริษัท นี้ มี..... 44ข้อ ดังนี้

(39) ประกอบธุรกิจบริการรับเป็นคู่จัดการและดูแลผลประโยชน์ เก็บผลประโยชน์ และจัดการทรัพย์สินให้บุคคลอื่น

(40) ประกอบกิจการประมูลเพื่อขายสินค้าและรับจ้างทำของ ตามวัตถุประสงค์ทั้งหมด ให้แก่บุคคล คณะบุคคล

นิติบุคคล ส่วนราชการ และองค์การของรัฐ

(41) ประกอบกิจการนำเที่ยว รวมทั้งธุรกิจที่เกี่ยวข้องกับการนำเที่ยวทุกชนิด

(42) ประกอบกิจการออกแบบ ตกแต่งภายใน รับออกแบบสถาปัตยกรรมทุกประเภท ภูมิสถาปัตยกรรม ผลิต รับ ออกแบบผลิตภัณฑ์ บรรจุภัณฑ์ ครุภัณฑ์ทุกประเภท

(43) ประกอบกิจการบริหาร จัดกิจกรรมโฆษณา และรับออกแบบพื้นที่ รวมถึงการให้คำปรึกษาที่ปรึกษาโฆษณา ตลอด จนการประชาสัมพันธ์

(44) ประกอบกิจการจัดทำระบบแผนที่ภาษีและทะเบียนทรัพย์สินภาษีท้องถิ่น ให้แก่องค์การบริหารส่วนท้องถิ่น ภาครัฐ เอกชนตลอดจนบุคคลทั่วไป

CHAI ANAN GROUP

รายละเอียดเลขท้ายสัญญาเลขที่ ๐๕๕๕, ๖๗

ลงวันที่ ๑๖ / ๑๗ / ๒๕๖๗

(ลงชื่อ) นายณวัฒน์ วัฒนพันธ์ ผู้ว่าจ้าง

(ลงชื่อ) ผู้รับจ้าง

(ลงชื่อ) พยาน

(ลงชื่อ) พยาน

CHAI ANAN GROUP
ประธานกรรมการ
กรรมการ
กรรมการ



กรมพัฒนาธุรกิจการค้า กระทรวงพาณิชย์
Department of Business Development
Ministry of Commerce

ก้าวสู่ธุรกิจ
สู่ดิจิทัล

Leading Business
Towards Digital
Transformation



e-GP 03-0102

วันที่แจ้งลงทะเบียน 28/09/2561

แบบแสดงการลงทะเบียนในระบบ e-GP

วันที่อนุมัติ 28/09/2561

ลำดับการลงทะเบียน M-2561-047249

วันที่เริ่มใช้งาน 28/09/2561

สำหรับผู้ประกอบการที่จะทำธุรกรรมกับภาครัฐ

1. เลขประจำตัวผู้เสียภาษีอากร(0343560000642) ประเภทผู้ประกอบการ นิติบุคคล

2. ชื่อสถานประกอบการ ห้างหุ้นส่วนจำกัด ชัยอนันต์ กรุ๊ป

ชื่อภาษาอังกฤษ (ถ้ามี)

3. ที่ตั้งสำนักงาน : อาคาร

ชั้นที่

หมู่บ้าน

เลขที่ 53/1

หมู่ที่

ตรอก/ซอย

ถนน เจริญราษฎร์

ตำบล/แขวง โนนเมือง

อำเภอ/เขต เมืองอุบลราชธานี

จังหวัด อุบลราชธานี

รหัสไปรษณีย์ 34000

โทรศัพท์ 0628297465

อีเมล monsanpasit2016@gmail.com

4. กรณีบุคคลธรรมดา

(เลขประจำตัวประชาชน -)

วัน/เดือน/ปีเกิด

สัญชาติ ไทย

5. กรณีนิติบุคคล

ทะเบียนนิติบุคคลเลขที่ 0343560000642

วันเดือนปีที่จดทะเบียน 16/02/2560

จดทะเบียนที่

ทุน

(1) เงินทุนจดทะเบียน

1000000.00 (บาท)

6. ประเภทของการประกอบกิจการ

ประเภทกิจการ

ประเภทสินค้าและหรือบริการ

ผลิต

วัสดุภัณฑ์

ส่งออก

ที่ดินและสิ่งก่อสร้าง

ขายส่ง

จำหน่าย

ขายปลีก

จำหน่าย

ให้บริการ

เช่า

จำหน่ายปรึกษา

จำหน่ายแบบและควบคุม

กรณีผู้ลงทะเบียนลงข้อมูลหรือรูปภาพที่ไม่เหมาะสมในระบบการจัดซื้อจัดจ้างภาครัฐ จะถูกลบชื่อเป็นผู้จัดงาน

กรณีผู้ลงทะเบียนกระทำการใดๆอันเป็นการลวงละเมิดสิทธิในทรัพย์สินทางปัญญา ผู้ลงทะเบียนจะต้องรับผิดชอบแต่เพียงผู้เดียว

หมายเหตุ : แบบแสดงการลงทะเบียนในระบบ e-GP สามารถนำไปยื่นพร้อมเอกสารการเสนอราคา กับหน่วยงานภาครัฐ ตั้งแต่บัดนี้ถึงวันที่ 31/08/2566 เป็นต้นไป สำหรับการจัดซื้อจัดจ้างที่มีมูลค่าตั้งแต่ 2,000,000 บาท (สองล้านบาท) ขึ้นไป ทั้งนี้เพื่อให้เป็นไปตามประกาศคณะกรรมการป้องกันและปราบปรามการทุจริตแห่งชาติ เรื่องหลักเกณฑ์และวิธีการจัดทำ และแสดงบัญชี รายการรับจ่ายของโครงการที่บุคคลหรือนิติบุคคลเป็นผู้ดำเนินการกับหน่วยงานของรัฐ พ.ศ. 2554 และแก้ไขเพิ่มเติมที่กำหนดให้ผู้ที่จะเข้าเป็นผู้สัญญากับหน่วยงานภาครัฐที่มีมูลค่าตามจำนวนเงินดังกล่าวต้องลงทะเบียนในระบบ e-GP

CHAI CHAIANAN GROUP

พิมพ์เมื่อวันที่ 31/08/2566 เวลา 11:30:27 น. รหัส smC62n

รายละเอียดเลขท้ายสัญญาเลขที่ 966/2566
ลงวันที่ 98 ก.พ. 67
(ลงชื่อ) นายกานต์ คุ้มตันันท์ ผู้ว่าจ้าง
(ลงชื่อ) ผู้รับจ้าง
(ลงชื่อ) พยาน
(ลงชื่อ) พยาน

(ลงชื่อ) ประธานกรรมการ
ห้างหุ้นส่วนจำกัด ชัยอนันต์ กรุ๊ป กรรมการ
CHAI กรรมการ
(ลงชื่อ) กรรมการ
CHAIANAN GROUP กรรมการ

ที่ 40408/2566

หนังสือรับรองการขึ้นทะเบียนผู้ประกอบการ SME
เพื่อการจัดซื้อจัดจ้างภาครัฐ (THAI SME-GP)

สำนักงานส่งเสริมวิสาหกิจขนาดกลางและขนาดย่อม (สสว.) ขอรับรองว่า
นาย ชานนท์ ไชยสัตย์
ชื่อสถานประกอบการ ห้างหุ้นส่วนจำกัด ชัยอนันต์ กรุ๊ป

ผู้ประกอบการ	เลขทะเบียน	
นิติบุคคล	เลขทะเบียนพาณิชย์	0343560000642
	หรือเลขประจำตัวผู้เสียภาษีอากร	
	วันที่อนุมัติ	25 สิงหาคม 2566

เป็นผู้ประกอบการวิสาหกิจขนาดกลางและขนาดย่อม (SME) ที่ได้ขึ้นบัญชีรายการ
พัสดุ และบัญชีรายชื่อไว้กับสำนักงานส่งเสริมวิสาหกิจขนาดกลางและขนาดย่อม (สสว.) ตาม
ข้อกำหนดในกฎกระทรวงกำหนดพัสดุและวิธีการจัดซื้อจัดจ้างพัสดุที่รัฐต้องการส่งเสริมหรือ
สนับสนุน (ฉบับที่ 2) พ.ศ. 2563 เมื่อวันที่ 25 สิงหาคม 2566 และมีผลจนถึงวันที่ 31 ธันวาคม
2567

รายละเอียดเลขท้ายสัญญาเลขที่ ๐๕๕๕ / ๐๓๗
ลงวันที่ ๑๖ / ๑๒ / ๒๕๖๖
(ลงชื่อ) นายชานนท์ ไชยสัตย์ ผู้ว่าจ้าง
(ลงชื่อ) [ลายเซ็น] ผู้รับจ้าง
(ลงชื่อ) [ลายเซ็น] พยาน
(ลงชื่อ) [ลายเซ็น] พยาน

ห้างหุ้นส่วนจำกัด ชัยอนันต์ กรุ๊ป
CHAI
CHAIANAN GROUP
นายชวัญย์ สวัสดิ์-ชูโต
รองผู้อำนวยการ
นายทะเบียน

(ลงชื่อ) [ลายเซ็น] ประธานกรรมการ สำนักงานส่งเสริมวิสาหกิจขนาดกลางและขนาดย่อม
(ลงชื่อ) [ลายเซ็น] กรรมการ
(ลงชื่อ) [ลายเซ็น] กรรมการ

หมายเหตุ: กรณีผู้ประกอบการเป็นนิติบุคคล สสว. ได้พิจารณาการเป็นวิสาหกิจขนาดกลางและขนาดย่อม
ตามกฎหมายกำหนดลักษณะของวิสาหกิจขนาดกลางและขนาดย่อม พ.ศ. 2562
ตามที่ระบุไว้ในงบการเงินของผู้ประกอบการ ปี 2565



สแกน QR Code เพื่อตรวจสอบข้อมูลหนังสือรับรองการขึ้นทะเบียนผู้ประกอบการ SME

การปรับราคาค่างานก่อสร้าง (ค่า K)

1. เงื่อนไขและหลักเกณฑ์

1.1 สัญญาแบบปรับราคาได้นี้ ให้ใช้กับงานก่อสร้างทุกประเภท รวมถึงงานปรับปรุงและซ่อมแซม ซึ่งเบิกจ่ายค่างานในลักษณะหมวดค่าครุภัณฑ์ ที่ดินและสิ่งก่อสร้าง หมวดเงินอุดหนุนและหมวดรายจ่ายอื่นที่เบิกจ่ายในลักษณะค่าที่ดินและสิ่งก่อสร้าง ที่อยู่ในเงื่อนไขและหลักเกณฑ์ตามที่กำหนดนี้

1.2 สัญญาแบบปรับราคาได้นี้ ให้ใช้ได้ทั้งในกรณีเพิ่มหรือลดค่างานจากค่างานเดิมตามสัญญาเมื่อดัชนีราคา ซึ่งจัดทำขึ้นโดยกระทรวงพาณิชย์ มีการเปลี่ยนแปลงสูงขึ้นหรือลดลงจากเดิม ขณะเมื่อวันเปิดซองใบเสนอราคา

1.3 การขอเงินเพิ่มค่างานก่อสร้างตามสัญญาแบบปรับราคาได้นี้ เป็นหน้าที่ของผู้รับจ้างที่จะต้องเรียกร้องภายในกำหนด 90 วัน นับตั้งแต่วันที่ผู้รับจ้างได้ส่งมอบงานงวดสุดท้าย หากพ้นกำหนดนี้ไปแล้ว ผู้รับจ้างไม่มีสิทธิที่จะเรียกร้องเงินเพิ่มค่างานก่อสร้างจากผู้ว่าจ้างได้อีกต่อไป และในกรณีที่ผู้ว่าจ้างจะต้องเรียกเงินคืนจากผู้รับจ้าง ให้ผู้ว่าจ้างที่เป็นคู่สัญญาเรียกเงินคืนจากผู้รับจ้างโดยเร็ว หรือให้หักค่างานของงวดต่อไป หรือให้หักเงินจากหลักประกันสัญญาแล้วแต่กรณี

1.4 การพิจารณาคำนวณเงินเพิ่มหรือลด และการจ่ายเงินเพิ่มหรือเรียกเงินคืนจากผู้รับจ้างตามเงื่อนไขของสัญญาแบบปรับราคาได้ ต้องได้รับการตรวจสอบและเห็นชอบจากสำนักงบประมาณ และให้ถือการพิจารณาวินิจฉัยของสำนักงบประมาณเป็นที่สิ้นสุด

2. ประเภทงานก่อสร้างและสูตรที่ใช้กับสัญญาแบบปรับราคาได้

ในการพิจารณาเพิ่มหรือลดราคาค่างานก่อสร้าง ให้คำนวณตามสูตรดังนี้

$$P = (Po) \times (K)$$

กำหนดให้

P	=	ราคาค่างานต่อหน่วยหรือราคาค่างานเป็นงวดที่จะต้องจ่ายให้ผู้รับจ้าง
Po	=	ราคาค่างานต่อหน่วยที่ผู้รับจ้างประมูลได้ หรือราคาค่างานเป็นงวดซึ่งระบุไว้ในสัญญาแล้วแต่กรณี
K	=	Escalation Factor ที่หักด้วย 4% เมื่อต้องเพิ่มค่างาน หรือบวกเพิ่ม 4% เมื่อต้องเรียกค่างานคืน

Escalation Factor (K) หาได้จากสูตร ซึ่งแบ่งตามประเภทและลักษณะงานดังนี้

2.1 งานอาคาร

งานอาคาร หมายถึง ตัวอาคาร เช่น ที่ทำการ โรงเรียน โรงพยาบาล หอพัก ที่พักอาศัย หอประชุม อัมพันท์ ยิมเนเซียม สระว่ายน้ำ โรงอาหาร คลังพัสดุ โรงงาน รั้ว เป็นต้น และให้หมายความรวมถึง

2.1.1 ไฟฟ้าของอาคารบรรจบถึงสายเมนจำหน่าย แต่ไม่รวมถึงหม้อแปลงและระบบไฟฟ้าภายในบริเวณ

2.1.2 ประปาของอาคารบรรจบถึงท่อเมนจำหน่าย แต่ไม่รวมถึงระบบประปาภายในบริเวณ

2.1.3 ระบบท่อหรือระบบสายต่างๆ ที่ติดหรือฝังอยู่ในส่วนของอาคาร เช่น ท่อปรับอากาศ ท่อก๊าซ สายไฟฟ้าสำหรับเครื่องปรับอากาศ สายล่อฟ้า ฯลฯ

2.1.4 ทางระบายน้ำของอาคารจนถึงทางระบายน้ำภายนอก

2.1.5 ส่วนประกอบที่จำเป็นสำหรับอาคาร เฉพาะส่วนที่ติดกับอาคาร โดยต้องสร้างหรือประกอบพร้อมกับการก่อสร้างอาคาร แต่ไม่รวมถึงเครื่องจักรหรือเครื่องมือกลที่นำมาประกอบหรือติดตั้ง เช่น ลิฟท์ เครื่องคอมพิวเตอร์ เครื่องสูบน้ำ เครื่องปรับอากาศ พัดลม ฯลฯ

2.1.6 ทางเท้ารอบอาคาร ดินถม ดินตัก ห่างจากอาคารโดยรอบไม่เกิน 3 เมตร

ลงวันที่ ๑๒ / ๑๗ / ๒๕๖๑ ห้างหุ้นส่วนจำกัด ชัยอนันต์ กรุ๊ป
(ลงชื่อ) นายกานต์ กุศลตีมันท์ ผู้ว่าจ้าง
(ลงชื่อ) ผู้รับจ้าง
(ลงชื่อ) พยาน
(ลงชื่อ) พยาน

CHAI
CHAIANAN GROUP
(นายประพันธ์ศักดิ์ แมนศิริ)
หัวหน้าฝ่ายสำรวจและออกแบบ

สำเนาถูกต้อง

(นายเอกลักษณ์ สำภา)
วิศวกรโยธาชำนาญการ

2.2 งานดิน

งานดิน หมายถึง การขุดดิน การตักดิน การบดอัดดิน การขุดเปิดหน้าดิน การเกลี่ยบดอัดดิน การขุด-ถมบดอัดแน่นเขื่อน คลอง คันคลอง คันกันน้ำ คันทาง ซึ่งต้องใช้เครื่องจักร เครื่องมือกลปฏิบัติงาน

สำหรับการถมดินให้หมายความรวมถึง การถมดินหรือทรายหรือวัสดุอื่น ที่มีการควบคุมคุณสมบัติของวัสดุนั้นๆ และมีข้อกำหนดวิธีการถม รวมทั้งมีการบดอัดแน่นโดยใช้เครื่องจักร เครื่องมือกลเพื่อให้ได้มาตรฐานตามที่กำหนดไว้ เช่นเดียวกับงานก่อสร้างถนนหรือเขื่อนชลประทาน

ทั้งนี้ ให้รวมถึงงานประเภท Embankment, Excavation, Subbase, Selected Material, Untreated Base และ Shoulder

ใช้สูตร $K = 0.30 + 0.10I/I_0 + 0.40E/E_0 + 0.20F/F_0$

2.3 งานหินเรียง

งานหินเรียง หมายถึง งานหินขนาดใหญ่นำมาเรียงกันเป็นชั้นให้เป็นระเบียบจนได้ความหนาที่ต้องการ โดยใช้ช่องว่างระหว่างหินใหญ่จะแซมด้วยหินย่อยหรือกรวดขนาดต่างๆ และทรายให้เต็มช่องว่าง มีการควบคุมคุณสมบัติของวัสดุและมีข้อกำหนดวิธีปฏิบัติโดยใช้เครื่องจักร เครื่องมือกล หรือแรงคน และให้หมายความรวมถึงงานหินทิ้ง งานหินเรียงยาแนว หรืองานหินใหญ่ที่มีลักษณะคล้ายคลึงกัน เพื่อการป้องกันการกัดเซาะพังทลายของลาดตลิ่งและท้องลำนน้ำ

ใช้สูตร $K = 0.40 + 0.20I/I_0 + 0.20M/M_0 + 0.20F/F_0$

2.4 งานผิวทาง Asphaltic Concrete, Penetration Macadam

ใช้สูตร $K = 0.30 + 0.10M/M_0 + 0.40A/A_0 + 0.10E/E_0 + 0.10F/F_0$

2.5 งานผิวถนนคอนกรีตเสริมเหล็ก

งานผิวถนนคอนกรีตเสริมเหล็ก หมายถึง ผิวถนนคอนกรีตที่ใช้เหล็กเสริมซึ่งประกอบด้วยตะแกรงเหล็กเส้นหรือตะแกรงลวดเหล็กกล้าเชื่อมติด (Welded Steel Wire Fabric) เหล็กเดี่ยว (Dowel Bar) เหล็กยึด (Deformed Tie Bar) และรอยต่อต่างๆ (Joint) ทั้งนี้ ให้หมายความรวมถึงแผ่นพื้นคอนกรีตเสริมเหล็กบริเวณคอสะพาน (R.C. Bridge Approach) ด้วย

ใช้สูตร $K = 0.30 + 0.10I/I_0 + 0.35C/C_0 + 0.10M/M_0 + 0.15S/S_0$

2.6 งานท่อระบายน้ำคอนกรีตเสริมเหล็กและงานบ่อพัก

งานท่อระบายน้ำคอนกรีตเสริมเหล็กและงานบ่อพัก หมายถึง ท่อคอนกรีตเสริมเหล็กสำหรับงานระบายน้ำ (Precast Reinforced Concrete Drainage Pipe) งานวางระบายน้ำคอนกรีตเสริมเหล็ก งานดาดคอนกรีตเสริมเหล็กวางระบายน้ำและบริเวณคอสะพาน รวมทั้งงานบ่อพักคอนกรีตเสริมเหล็กและงานคอนกรีตเสริมเหล็กอื่นที่มีรูปแบบและลักษณะงานคล้ายคลึงกัน เช่น งานบ่อพัก (Manhole) ท่อร้อยสายโทรศัพท์ ท่อร้อยสายไฟฟ้า เป็นต้น

ใช้สูตร $K = 0.35 + 0.20I/I_0 + 0.15C/C_0 + 0.15M/M_0 + 0.15S/S_0$

2.7 งานโครงสร้างคอนกรีตเสริมเหล็กและงานเขื่อนกันตลิ่ง

งานโครงสร้างคอนกรีตเสริมเหล็กและงานเขื่อนกันตลิ่ง หมายถึง สะพานคอนกรีตเสริมเหล็ก โครงสร้างฐานรากคอนกรีตเสริมเหล็กคอสะพาน (R.C. Bearing Unit) ท่อเหลี่ยมคอนกรีตเสริมเหล็ก (R.C. Box Culvert) หอดักน้ำโครงสร้างคอนกรีตเสริมเหล็ก เขื่อนกันตลิ่งคอนกรีตเสริมเหล็ก ท่าเทียบเรือคอนกรีตเสริมเหล็กและสิ่งก่อสร้างอื่นที่มีลักษณะคล้ายคลึงกัน

ใช้สูตร $K = 0.30 + 0.10I/I_0 + 0.15C/C_0 + 0.20M/M_0 + 0.25S/S_0$

รายละเอียดเลขท้ายสัญญาเลขที่ ๐๕๕๕/๒๖๗

ลงวันที่ ๑๖ / ๑๒ / ๒๕๖๗

(ลงชื่อ) นายภวนต์ คุ้มรัตน์

(ลงชื่อ) ผู้ว่าจ้าง

(ลงชื่อ) ผู้รับจ้าง

(ลงชื่อ) ภวนต์

(ลงชื่อ) ภวนต์

CHAI

CHAIRANAN GROUP

สำเนาถูกต้อง

(นายเอกลักษณ์ สำเนา)

วิศวกรโยธาชำนาญการ

สำเนาถูกต้อง

หัวหน้าส่วนจำกัด ชัยอนันต์ ทรัพย์

(บริษัท ชัยอนันต์ จำกัด แม่นครี)

รวมและออกแบบ

2.8 งานโครงสร้างเหล็ก

งานโครงสร้างเหล็ก หมายถึง สะพานเหล็กสำหรับคนเดินข้ามถนน โครงเหล็กสำหรับติดตั้งป้าย จราจรชนิดแขวนสูง เสาไฟฟ้าแรงสูง เสาวิทยุ เสาโทรทัศน์ หรืองานโครงสร้างอื่นที่มีลักษณะคล้ายคลึงกัน แต่ไม่รวมถึง งานติดตั้งเสาโครงเหล็กสายส่งของการไฟฟ้าฝ่ายผลิตแห่งประเทศไทย

ใช้สูตร $K = 0.25 + 0.10It/Io + 0.05Ct/Co + 0.20Mt/Mo + 0.40Sv/So$

2.9 งานระบบสาธารณูปโภค

2.9.1 งานวางท่อ AC และ PVC

2.9.1.1 ในกรณีที่ผู้ว่าจ้างเป็นผู้จัดหาท่อและหรืออุปกรณ์ให้

ใช้สูตร $K = 0.50 + 0.25It/Io + 0.25Mt/Mo$

2.9.1.2 ในกรณีที่ผู้รับจ้างเป็นผู้จัดหาท่อ AC และหรืออุปกรณ์

ใช้สูตร $K = 0.40 + 0.10It/Io + 0.10Mt/Mo + 0.40Act/Aco$

2.9.1.3 ในกรณีที่ผู้รับจ้างเป็นผู้จัดหาท่อ PVC และหรืออุปกรณ์

ใช้สูตร $K = 0.40 + 0.10It/Io + 0.10Mt/Mo + 0.40PVC/PVCo$

2.9.2 งานวางท่อเหล็กเหนียวและท่อ Hydensity Polyethylene

2.9.2.1 ในกรณีที่ผู้ว่าจ้างเป็นผู้จัดหาท่อและหรืออุปกรณ์ให้

ใช้สูตร $K = 0.40 + 0.10It/Io + 0.15Mt/Mo + 0.20EVEo + 0.15FV/Fo$

2.9.2.2 ในกรณีที่ผู้รับจ้างเป็นผู้จัดหาท่อเหล็กเหนียวและหรืออุปกรณ์ และให้รวมถึงงาน Transmission Conduit

ใช้สูตร $K = 0.40 + 0.10It/Io + 0.10Mt/Mo + 0.10EVEo + 0.30GIPV/GIPo$

2.9.2.3 ในกรณีที่ผู้รับจ้างเป็นผู้จัดหาท่อ Hydensity Polyethylene และหรืออุปกรณ์

ใช้สูตร $K = 0.50 + 0.10It/Io + 0.10Mt/Mo + 0.30Pet/Peo$

2.9.3 งานปรับปรุงระบบอุโมงค์ส่งน้ำและงาน Secondary Lining

ใช้สูตร $K = 0.40 + 0.10It/Io + 0.15EVEo + 0.35GIPV/GIPo$

2.9.4 งานวางท่อ PVC หุ้มด้วยคอนกรีต

ใช้สูตร $K = 0.30 + 0.10It/Io + 0.20Ct/Co + 0.05Mt/Mo + 0.05Sv/So + 0.30PVC/PVCo$

2.9.5 งานวางท่อ PVC กลมทราย

ใช้สูตร $K = 0.25 + 0.05It/Io + 0.05Mt/Mo + 0.65PVC/PVCo$

2.9.6 งานวางท่อเหล็กอบสังกะสี

ใช้สูตร $K = 0.25 + 0.25It/Io + 0.50GIPV/GIPo$

ดัชนีราคาที่ใช้คำนวณตามสูตร

- K = Escalation Factor
- It = ดัชนีราคาผู้บริโภคทั่วไปของประเทศ ในเดือนที่ส่งงานแต่ละงวด
- Io = ดัชนีราคาผู้บริโภคทั่วไปของประเทศ ในเดือนที่เปิดซองประกวดราคา
- Ct = ดัชนีราคาซีเมนต์ ในเดือนที่ส่งงานแต่ละงวด
- Co = ดัชนีราคาซีเมนต์ ในเดือนที่เปิดซองประกวดราคา

รายละเอียดเลขท้ายสัญญาเลขที่ ๐๕๕๕/๖๖๖

ลงวันที่ ๑๐/๑๖/๖๖

(ลงชื่อ) นายภวนต์ วัลย์สินธุ์ ผู้ว่าจ้าง

(ลงชื่อ) ผู้รับจ้าง

(ลงชื่อ) พยาน

(ลงชื่อ) พยาน

CHAI (นายประพันธ์ศักดิ์ เม่นศิริ) CHAIANAN GROUP ราคากลางแบบ

สำเนาถูกต้อง

(นายเอกลักษณ์ สำเนา) วิศวกรโยธาชำนาญการ

Mt	=	ดัชนีราคาวัสดุก่อสร้าง (ไม่รวมเหล็กและซีเมนต์) ในเดือนที่ส่งงานแต่ละงวด
Mo	=	ดัชนีราคาวัสดุก่อสร้าง (ไม่รวมเหล็กและซีเมนต์) ในเดือนที่เปิดของประกวดราคา
St	=	ดัชนีราคาเหล็ก ในเดือนที่ส่งงานแต่ละงวด
So	=	ดัชนีราคาเหล็ก ในเดือนที่เปิดของประกวดราคา
Gt	=	ดัชนีราคาเหล็กแผ่นเรียบที่ผลิตในประเทศ ในเดือนที่ส่งงานแต่ละงวด
Go	=	ดัชนีราคาเหล็กแผ่นเรียบที่ผลิตในประเทศ ในเดือนที่เปิดของประกวดราคา
At	=	ดัชนีราคาแอสฟัลต์ ในเดือนที่ส่งงานแต่ละงวด
Ao	=	ดัชนีราคาแอสฟัลต์ ในเดือนที่เปิดของประกวดราคา
Et	=	ดัชนีราคาเครื่องจักรกลและบริภัณฑ์ ในเดือนที่ส่งงานแต่ละงวด
Eo	=	ดัชนีราคาเครื่องจักรกลและบริภัณฑ์ ในเดือนที่เปิดของประกวดราคา
Ft	=	ดัชนีราคาน้ำมันดีเซลหมุนเร็ว ในเดือนที่ส่งงานแต่ละงวด
Fo	=	ดัชนีราคาน้ำมันดีเซลหมุนเร็ว ในเดือนที่เปิดของประกวดราคา
Act	=	ดัชนีราคาท่อซีเมนต์ใยหิน ในเดือนที่ส่งงานแต่ละงวด
Aco	=	ดัชนีราคาท่อซีเมนต์ใยหิน ในเดือนที่เปิดของประกวดราคา
PVct	=	ดัชนีราคาท่อ PVC ในเดือนที่ส่งงานแต่ละงวด
PVCo	=	ดัชนีราคาท่อ PVC ในเดือนที่เปิดของประกวดราคา
GIpt	=	ดัชนีราคาท่อเหล็กออบสังกะสี ในเดือนที่ส่งงานแต่ละงวด
GIPo	=	ดัชนีราคาท่อเหล็กออบสังกะสี ในเดือนที่เปิดของประกวดราคา
PET	=	ดัชนีราคาท่อ Hydensity Polyethylene ในเดือนที่ส่งงานแต่ละงวด
PEo	=	ดัชนีราคาท่อ Hydensity Polyethylene ในเดือนที่เปิดของประกวดราคา
Wt	=	ดัชนีราคาสายไฟฟ้า ในเดือนที่ส่งงานแต่ละงวด
Wo	=	ดัชนีราคาสายไฟฟ้า ในเดือนที่เปิดของประกวดราคา

3. วิธีการคำนวณที่ใช้กับสัญญาแบบปรับราคาได้

3.1 การคำนวณค่า K จากสูตรตามลักษณะงานนั้นๆ ให้ใช้ตัวเลขดัชนีราคาวัสดุก่อสร้างของกระทรวงพาณิชย์ โดยใช้ฐานของปี 2530 เป็นเกณฑ์ในการคำนวณ

3.2 การคำนวณค่า K สำหรับกรณีที่มีงานก่อสร้างหลายประเภทรวมอยู่ในสัญญาเดียวกัน จะต้องแยกคำนวณก่อสร้างแต่ละประเภทให้ชัดเจนตามลักษณะของงานนั้น และให้สอดคล้องกับสูตรที่กำหนดไว้

3.3 การคำนวณหาค่า K กำหนดให้ใช้เลขทศนิยม 3 ตำแหน่งทุกขั้นตอนโดยไม่มี การปัดเศษ และกำหนดให้ค่าเลขสัมพันธ์ (เปรียบเทียบ) ให้เป็นผลสำเร็จก่อน แล้วจึงนำผลลัพธ์ไปคูณกับตัวเลขที่หน้าเลขสัมพันธ์นั้น

3.4 ให้พิจารณาเงินเพิ่มหรือลดราคาค่างานจากราคาที่ผู้รับจ้างทำสัญญาตกลงกับผู้ว่าจ้าง เมื่อค่า K ตามสูตรสำหรับงานก่อสร้างนั้นๆ ในเดือนที่ส่งมอบงานมีค่าเปลี่ยนแปลงไปจากค่า K ในเดือนเปิดของราคามากกว่า 4% ขึ้นไป โดยนำเฉพาะส่วนที่เกิน 4% มาคำนวณปรับเพิ่มหรือลดค่าแล้วแต่กรณี (โดยไม่คิด 4% แรกให้)

3.5 ในกรณีที่ผู้รับจ้างไม่สามารถทำการก่อสร้างให้แล้วเสร็จตามระยะเวลาในสัญญา โดยเป็นความผิดของผู้รับจ้าง ค่า K ตามสูตรต่างๆ ที่จะนำมาใช้ในการคำนวณค่างานให้ใช้ค่า K ของเดือนสุดท้ายตามอายุสัญญา หรือค่า K ของเดือนที่ส่งมอบงานจริง แล้วแต่ค่า K ตัวใดจะมีค่าน้อยกว่า

3.6 การจ่ายเงินแต่ละงวดให้จ่ายค่าจ้างงานที่ผู้รับจ้างทำได้ในแต่ละงานตามสัญญาไปก่อน ส่วนค่างานที่เพิ่มหรือค่างานลดลงซึ่งจะคำนวณได้ต่อเมื่อทราบดัชนีราคาวัสดุก่อสร้างซึ่งนำมาคำนวณหาค่า K ของเดือนที่ส่งมอบงานงวดนั้นๆ เป็นที่แน่นอนแล้ว เมื่อคำนวณเงินเพิ่มได้ให้ทำความตกลงเรื่องการเงินกับสำนักงบประมาณ

รายละเอียดเลขท้ายสัญญาเลขที่ ๐๕๕๕/๒๐๗
 ลงวันที่ ๑๖/๑๑/๖๗
 (ลงชื่อ) นายกานต์ วัฒนศิริ ผู้ว่าจ้าง
 (ลงชื่อ) ผู้รับจ้าง
 (ลงชื่อ) พยาน
 (ลงชื่อ) พยาน

ห้างหุ้นส่วนจำกัด ชัยอนันต์ กรุ๊ป
CHAI
 (นายประจักษ์ศักดิ์ วัฒนศิริ)
CHAIANAN GROUP
 หัวหน้าฝ่ายสำรวจและออกหน่วย

สำเนาถูกต้อง
 (นายเอกสิทธิ์ สำเนา)
 วิศวกรโยธาชำนาญการ

สูตรการปรับราคา 35สูตร

สูตรการปรับราคา ค่าก่อสร้าง

	ประเภทงาน	รายละเอียดสูตร
1	งานอาคาร	$K 1 = 0.25 + 0.15 \cdot It / lo + 0.10 \cdot Ct / Co + 0.40 \cdot Mt / Mo + 0.10 \cdot St / So$
2	งานดิน	$K 2.1 = 0.30 + 0.10 \cdot It / lo + 0.40 \cdot Et / Eo + 0.20 \cdot Ft / Fo$
2	งานหินเรียง	$K 2.2 = 0.40 + 0.20 \cdot It / lo + 0.20 \cdot Mt / Mo + 0.20 \cdot Ft / Fo$
2	งานเจาะระเบิดหิน	$K 2.3 = 0.45 + 0.15 \cdot It / lo + 0.10 \cdot Mt / Mo + 0.20 \cdot Et / Eo + 0.10 \cdot Ft / Fo$
3	งานผิวทาง PC,TC,SC	$K 3.1 = 0.30 + 0.40 \cdot At / Ao + 0.20 \cdot Et / Eo + 0.10 \cdot Ft / Fo$
3	งานผิวทาง ST,SS	$K 3.2 = 0.30 + 0.10 \cdot Mt / Mo + 0.30 \cdot At / Ao + 0.20 \cdot Et / Eo + 0.10 \cdot Ft / Fo$
3	งานผิวทาง AC, PM	$K 3.3 = 0.30 + 0.10 \cdot Mt / Mo + 0.40 \cdot At / Ao + 0.10 \cdot Et / Eo + 0.10 \cdot Ft / Fo$
3	งานถนน คสล	$K 3.4 = 0.30 + 0.10 \cdot It / lo + 0.35 \cdot Ct / Co + 0.10 \cdot Mt / Mo + 0.15 \cdot St / So$
3	งานคูและบ่อพัก คสล	$K 3.5 = 0.35 + 0.20 \cdot It / lo + 0.15 \cdot Ct / Co + 0.15 \cdot Mt / Mo + 0.15 \cdot St / So$
3	งานสะพาน เชื้อน ทำเรือ	$K 3.6 = 0.30 + 0.10 \cdot It / lo + 0.15 \cdot Ct / Co + 0.20 \cdot Mt / Mo + 0.25 \cdot St / So$
3	งานโครงสร้างเหล็ก	$K 3.7 = 0.25 + 0.10 \cdot It / lo + 0.05 \cdot Ct / Co + 0.20 \cdot Mt / Mo + 0.40 \cdot St / So$
4	งานอาคารชลประทาน ไม่รวมบานเหล็ก	$K 4.1 = 0.40 + 0.20 \cdot It / lo + 0.10 \cdot Ct / Co + 0.10 \cdot Mt / Mo + 0.20 \cdot St / So$
4	งานอาคารชลประทาน รวมบานเหล็ก	$K 4.2 = 0.35 + 0.20 \cdot It / lo + 0.10 \cdot Ct / Co + 0.10 \cdot Mt / Mo + 0.25 \cdot St / So$
4	งานบานเหล็ก	$K 4.3 = 0.35 + 0.20 \cdot It / lo + 0.45 \cdot Gt / Go$
4	งานเหล็กเสริมและสมอรั้ง	$K 4.4 = 0.25 + 0.15 \cdot It / lo + 0.60 \cdot St / So$
4	งานคอนกรีตไม่รวมเหล็ก	$K 4.5 = 0.40 + 0.15 \cdot It / lo + 0.25 \cdot Ct / Co + 0.20 \cdot Mt / Mo$
4	งานเจาะ	$K 4.6 = 0.40 + 0.20 \cdot It / lo + 0.10 \cdot Mt / Mo + 0.20 \cdot Et / Eo + 0.10 \cdot Ft / Fo$
4	งานอัดฉีดน้ำปูน	$K 4.7 = Ct / Co$
5	รับวางท่อ AC,PVC	$K 5.1.1 = 0.50 + 0.25 \cdot It / lo + 0.25 \cdot Mt / Mo$
5	จัดหาและรับวางท่อ AC	$K 5.1.2 = 0.40 + 0.10 \cdot It / lo + 0.10 \cdot Mt / Mo + 0.40 \cdot ACt / ACo$
5	จัดหาและรับวางท่อ PVC	$K 5.1.3 = 0.40 + 0.10 \cdot It / lo + 0.10 \cdot Mt / Mo + 0.40 \cdot PVCt / PVCo$
5	รับวางท่อ GSP HDPE	$K 5.2.1 = 0.40 + 0.10 \cdot It / lo + 0.15 \cdot Mt / Mo + 0.20 \cdot Et / Eo + 0.15 \cdot Ft / Fo$
5	จัดหาและรับวางท่อ GSP	$K 5.2.2 = 0.40 + 0.10 \cdot It / lo + 0.10 \cdot Mt / Mo + 0.10 \cdot Et / Eo + 0.30 \cdot GIPI / GIPO$
5	จัดหาและรับวางท่อ HDPE	$K 5.2.3 = 0.50 + 0.10 \cdot It / lo + 0.10 \cdot Mt / Mo + 0.30 \cdot PET / PEo$
5	งานปรับปรุงอุโมงค์ส่งน้ำ	$K 5.3 = 0.40 + 0.10 \cdot It / lo + 0.15 \cdot Et / Eo + 0.35 \cdot GIPI / GIPO$
5	งานวางท่อ PVC หุ้มคอนกรีต	$K 5.4 = 0.30 + 0.10 \cdot It / lo + 0.20 \cdot Ct / Co + 0.05 \cdot Mt / Mo + 0.30 \cdot PVCt / PVCo + 0.05 \cdot St / So$
5	งานวางท่อ PVC กลบทราย	$K 5.5 = 0.25 + 0.05 \cdot It / lo + 0.05 \cdot Mt / Mo + 0.65 \cdot PVCt / PVCo$
5	งานวางท่อ GIP	$K 5.6 = 0.25 + 0.25 \cdot It / lo + 0.50 \cdot GIPI / GIPO$
5	งานโครงเหล็กเสาสูง	$K 5.7.1 = 0.60 + 0.25 \cdot It / lo + 0.15 \cdot Ft / Fo$
5	งานฐานรากเสาสูง	$K 5.7.2 = 0.35 + 0.20 \cdot It / lo + 0.20 \cdot Ct / Co + 0.15 \cdot Ft / Fo + 0.10 \cdot St / So$
5	งานฐานขาคอนกรีตเสริมเหล็ก	$K 5.7.3 = 0.60 + 0.20 \cdot It / lo + 0.15 \cdot Ct / Co + 0.15 \cdot St / So$
5	งานติดตั้งเข็มค้ำยัน	$K 5.8.1 = 0.35 + 0.15 \cdot It / lo + 0.20 \cdot Ct / Co + 0.30 \cdot St / So$
5	งานติดตั้ง CAS in PLACE	$K 5.8.2 = 0.30 + 0.10 \cdot It / lo + 0.25 \cdot Ct / Co + 0.35 \cdot St / So$
5	งานสายส่งแรงสูง เฉพาะค้ำยัน	$K 5.9.1 = 0.80 + 0.05 \cdot It / lo + 0.10 \cdot Mt / Mo + 0.05 \cdot Ft / Fo$
5	งานสายส่งแรงสูง รวมจันทุนและติดตั้ง	$K 5.9.2 = 0.45 + 0.05 \cdot It / lo + 0.05 \cdot Ft / Fo + 0.20 \cdot Mt / Mo + 0.25 \cdot Wt / Wo$

(นายประพันธ์ศักดิ์ แม่นศิริ)

หัวหน้าฝ่ายสำรวจและออกแบบ

ที่มา: คัดลอกจากมติคณะรัฐมนตรีตามหนังสือที่ นร 0203/ว 109 ลงวันที่ 24 สิงหาคม 2532

สำเนาถูกต้อง
 (นายเอกลักษณ์ สำนึก)
 วิศวกรโยธาชำนาญการ

CHAI
 CHAIANAN GROUP