

สัญญาจ้างก่อสร้าง
(ฉบับแก้ไขเพิ่มเติม ครั้งที่ ๑/๒๕๖๘)

สัญญาเลขที่ ๑๕๕๕/๒๕๖๗

สัญญานี้ทำขึ้น ณ องค์การบริหารส่วนจังหวัดอุบลราชธานี เลขที่ ๑๑ ตำบล/แขวง ในเมือง อำเภอ/เขต เมืองอุบลราชธานี จังหวัด อุบลราชธานี เมื่อวันที่ ๒๒ ตุลาคม ๒๕๖๗ ระหว่าง องค์การบริหารส่วนจังหวัดอุบลราชธานี โดย นายกานต์ กัลป์ตินันท์ ตำแหน่ง นายกองค์การบริหารส่วนจังหวัดอุบลราชธานี ซึ่งต่อไปในสัญญานี้เรียกว่า "ผู้ว่าจ้าง" ฝ่ายหนึ่งกับ ห้างหุ้นส่วนจำกัด คนมีบุญ ๒๔ ซึ่งจดทะเบียนเป็น นิติบุคคลสำนักงานทะเบียนหุ้นส่วนบริษัท จังหวัดอุบลราชธานี กรมพัฒนาธุรกิจการค้า กระทรวงพาณิชย์ มีสำนักงานใหญ่อยู่ เลขที่ ๘๐/๒๑๐ หมู่ ๒๓ ตำบลขามใหญ่ อำเภอเมืองอุบลราชธานี จังหวัดอุบลราชธานี โดยนายเชิดชาย บุญตะบุตร ผู้มีอำนาจลงนามผูกพันนิติบุคคลปรากฏตามหนังสือรับรองของ สำนักงานทะเบียนหุ้นส่วนบริษัทกลาง กรมพัฒนาธุรกิจการค้า กระทรวงพาณิชย์ ที่ E ๑๐๐๕๑๒๑๐๕๖๔๕๑๖ ลงวันที่ ๒๕ กรกฎาคม ๒๕๖๗ แนบท้ายสัญญานี้ ซึ่งต่อไปในสัญญานี้เรียกว่า "ผู้รับจ้าง" อีกฝ่ายหนึ่ง

ตามที่ผู้ว่าจ้างตกลงจ้างและผู้รับจ้างตกลงรับจ้าง โครงการก่อสร้างห้องน้ำสาธารณะ สถานีขนส่งผู้โดยสารเฉลิมพระเกียรติฯ จังหวัดอุบลราชธานี จำนวน ๑ หลัง (รายละเอียดตามแบบแปลนขององค์การบริหารส่วนจังหวัดอุบลราชธานี) โดยวิธีเฉพาะเจาะจง เป็นเงินทั้งสิ้น ๔๕๕,๘๐๐.๐๐ บาท (สี่แสนห้าหมื่นแปดร้อยบาทถ้วน) ตามสัญญาจ้างก่อสร้าง โดยวิธีเฉพาะเจาะจง เลขที่ ๑๕๕๕/๒๕๖๗ ลงวันที่ ๒๓ กันยายน ๒๕๖๗ แล้ว นั้น บัดนี้คู่สัญญาได้ตกลงแก้ไขเพิ่มเติมสัญญาจ้างก่อสร้างดังกล่าว

เนื่องจาก เอกสารแนบท้ายสัญญาจ้างในส่วนผนวก ๑ แบบรูป และผนวก ๓ ใบแจ้งปริมาณงานและราคาและงวดงาน ไม่เป็นไปตามวัตถุประสงค์เดิมของฝ่ายกิจการขนส่ง กองกิจการพาณิชย์ ที่ได้รับการอนุมัติให้ดำเนินการตามข้อบัญญัติองค์การบริหารส่วนจังหวัดอุบลราชธานี ประจำปีงบประมาณ พ.ศ. ๒๕๖๗-ตามหนังสือที่ อบ ๕๑๐๑๕/๒๕๖๗ ลงวันที่ ๑๗ พฤษภาคม ๒๕๖๗ ซึ่งแบบดังกล่าวมีลักษณะไม่เหมาะสมกับสภาพพื้นที่ก่อสร้าง หากดำเนินการก่อสร้างจะก่อให้เกิดความไม่สะดวกในการมาใช้บริการของประชาชน ดังนั้น จึงแก้ไขเปลี่ยนแปลงแบบแปลนและบัญชีแสดงปริมาณเนื่องานค่าวัสดุก่อสร้าง (B.O.Q) บัดนี้คู่สัญญาได้ตกลงแก้ไขเพิ่มเติมสัญญาจ้างก่อสร้างดังกล่าวดังต่อไปนี้

(ลงชื่อ)  ผู้ว่าจ้าง
นายกานต์ กัลป์ตินันท์
(ลงชื่อ)  พยาน
(นางสาวโสภณดี...ชาลทอง)

(ลงชื่อ)  ผู้รับจ้าง
นายเชิดชาย บุญตะบุตร
(ลงชื่อ)  พยาน
(นางสาวสุภัทรา...นันท์พงษ์)



ข้อ ๒. เอกสารอันเป็นส่วนหนึ่งของสัญญา

โดยยกเลิกข้อ ๒.๑ ผนวก.๑ แบบรูป จำนวน ๒๐ (ยี่สิบ) หน้า และให้ใช้แบบรูป จำนวน ๑๓ (สิบสาม) หน้า ที่แก้ไขฉบับใหม่แทน

ข้อ ๒.๓ ผนวก.๓ ใบแจ้งปริมาณงานและราคาและงวดงาน จำนวน ๖ (หก) หน้า โดยยกเลิก เฉพาะใบแจ้งปริมาณงานและราคา จำนวน ๕ (ห้า) หน้า และให้ใช้ใบแจ้งปริมาณงานและราคา จำนวน ๖ (หก) หน้า ที่แก้ไขฉบับใหม่แทน สำหรับงวดงานเดิมทุกประการ

ความใดในเอกสารแนบท้ายสัญญาที่ขัดแย้งกับข้อความในสัญญานี้ ให้ใช้ข้อความในสัญญานี้ บังคับ และในกรณีที่เอกสารแนบท้ายสัญญาขัดแย้งกันเอง ผู้รับจ้างจะต้องปฏิบัติตามคำวินิจฉัยของผู้ว่าจ้าง

การแก้ไขสัญญาจ้างก่อสร้างดังกล่าว ไม่ทำให้งบประมาณเปลี่ยนแปลงไปจากเดิมและผู้รับจ้าง ยินยอมให้แก้ไขโดยไม่มีเงื่อนไขใด ๆ ทั้งสิ้น

สำหรับเงื่อนไขต่างๆ นอกเหนือจากนี้ให้เป็นไปตามสัญญาเดิมทุกประการ

สัญญาจ้างก่อสร้าง (ฉบับแก้ไขเพิ่มเติม ครั้งที่ ๑/๒๕๖๘) ลงวันที่ ๒๒ ตุลาคม ๒๕๖๘ จำนวนสอง ฉบับมีข้อความถูกต้องตรงกัน ผู้ว่าจ้างและผู้รับจ้างได้อ่านและเข้าใจข้อความโดยละเอียดตลอดแล้ว โดยตกลงให้มีการแก้ไขแบบแปลนตามความดังกล่าวข้างต้น จึงได้ลงลายมือชื่อ พร้อมทั้งประทับตรา (ถ้ามี) ไว้เป็นหลักฐานต่อ หน้าพยาน และคู่สัญญาต่างยึดถือไว้ฝ่ายละหนึ่งฉบับ

(ลงชื่อ).....ผู้ว่าจ้าง
(นายกานต์ กัลป์ดิษฐ์)

(ลงชื่อ).....
(นายเชิดชาย บุญตะบุตร)

(ลงชื่อ).....พยาน
(นางสาวโสภาวดี นวลทอง)

(ลงชื่อ).....พยาน
(นางสาวสุกัษรา นันทวงษ์)






โครงการก่อสร้างห้องนำเสนอธารณะสถานขึ้นส่งผู้โดยสารเฉลิมพระเกียรติฯ จังหวัดอุบลราชธานี
ตำบลขามใหญ่ อำเภอเมืองอุบลราชธานี จังหวัดอุบลราชธานี




(ลงชื่อ) นายกานต์ กัสปิตินันท์ ผู้ว่าจ้าง
(ลงชื่อ) นฤยเชิดชาย บุญตะบุตร ผู้รับจ้าง
(ลงชื่อ) พยาน (นางสาวโสภากาตี นวลทอง)
(ลงชื่อ) พยาน (นางสาวสุภาวดี นวลทอง)



โครงการ :	ก่อสร้างห้องน้ำ
หน้า 1	หน้า 2

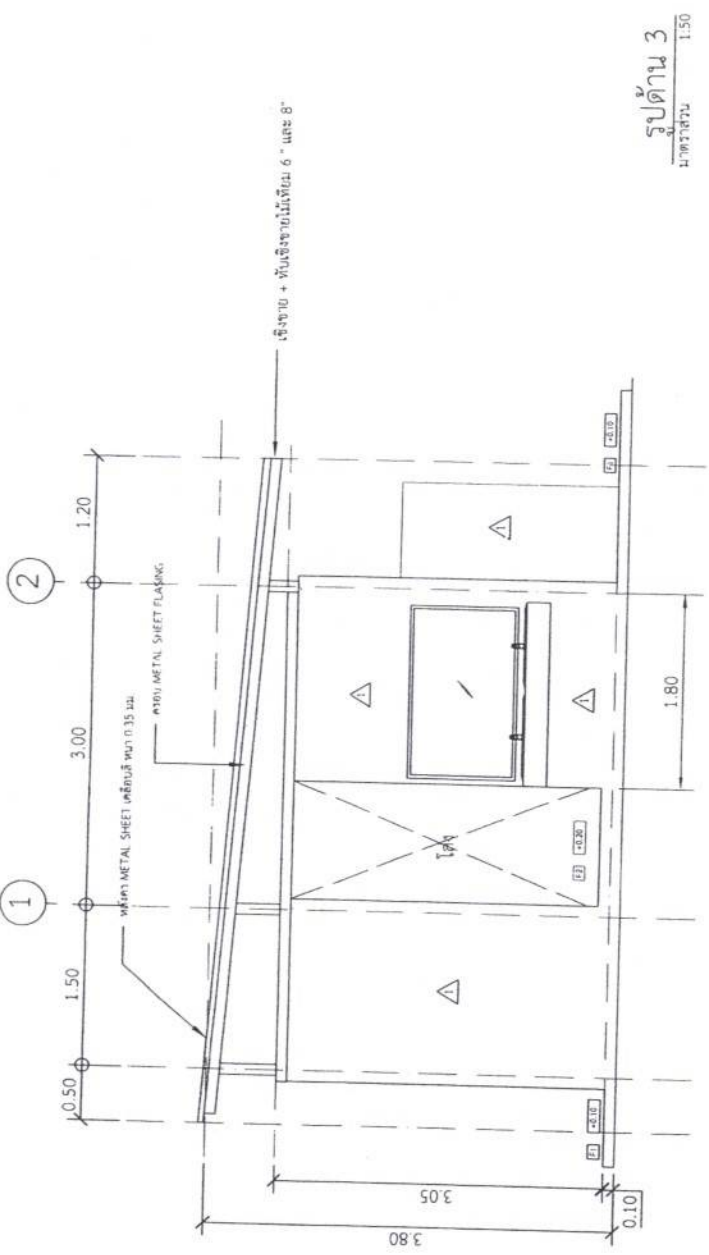

รูปด้าน 3
มาตราส่วน 1:50

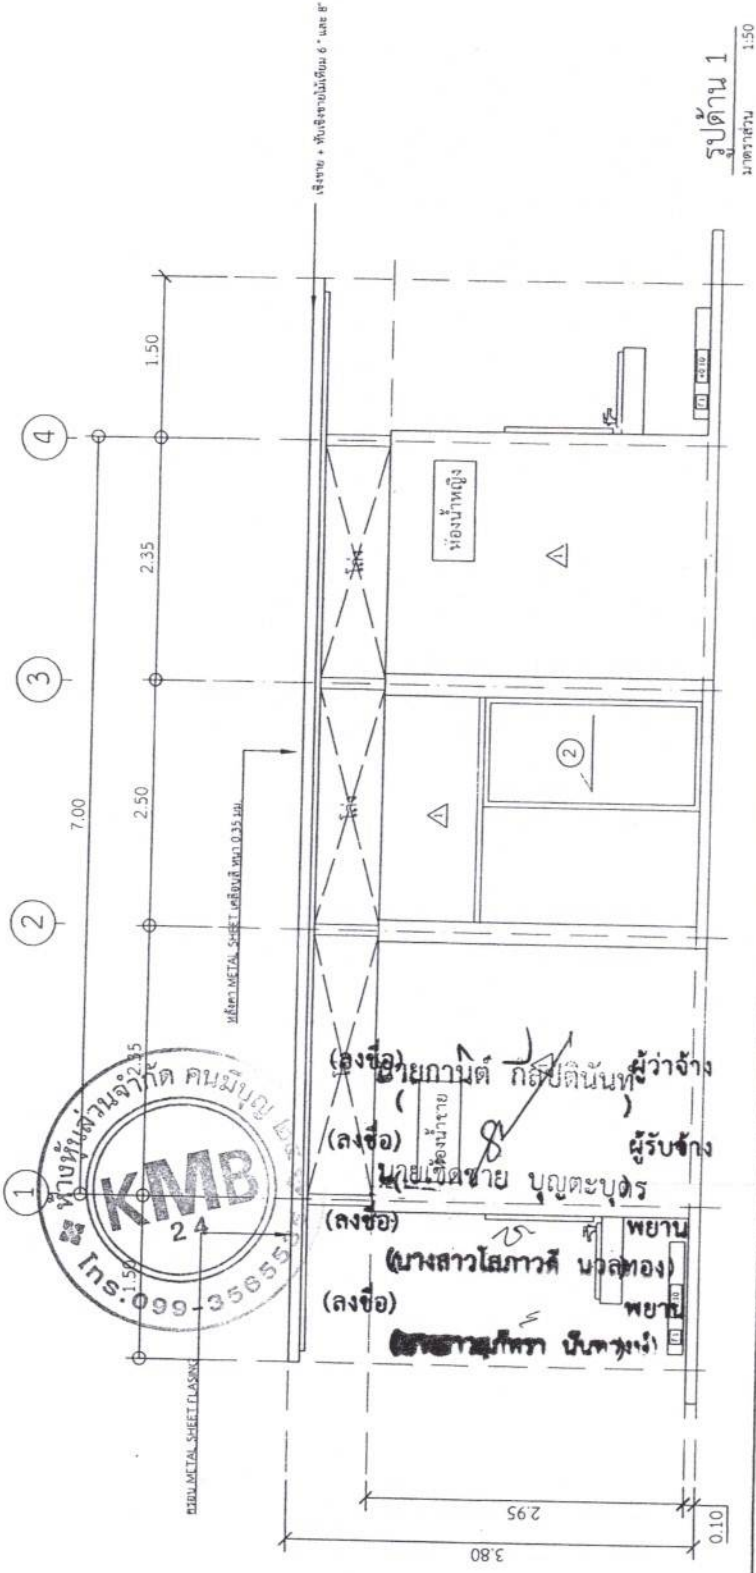


รูปด้าน 1
มาตราส่วน 1:50





รูปด้าน 2 และ รูปด้าน 3	
หน้า 3	12

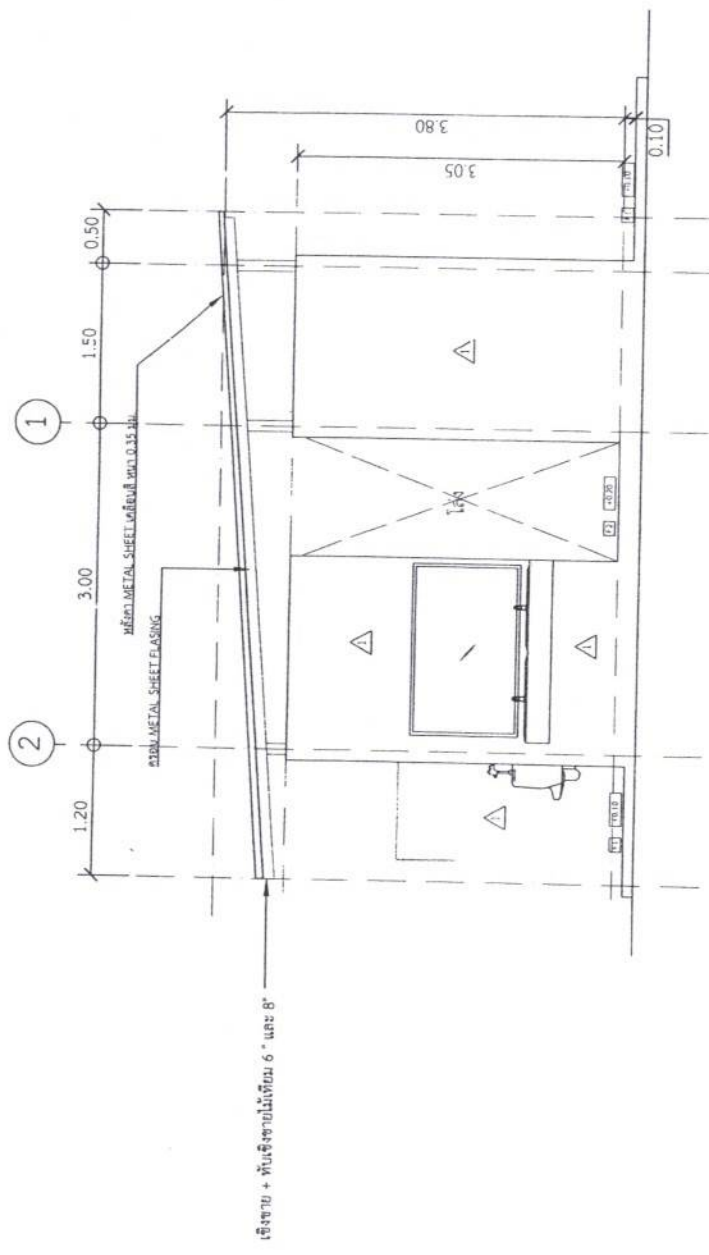



รูปด้าน 2
มาตราส่วน 1:50

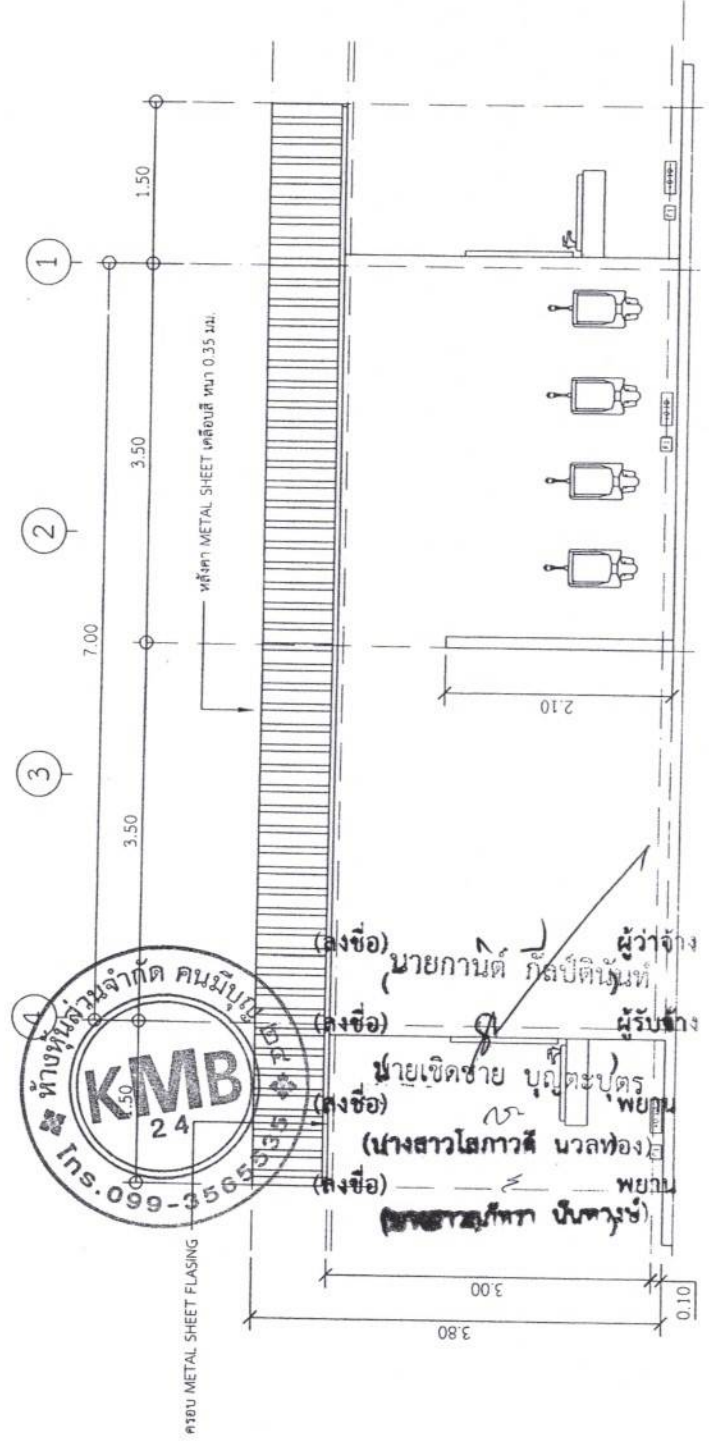

รูปด้าน 4
มาตราส่วน 1:50






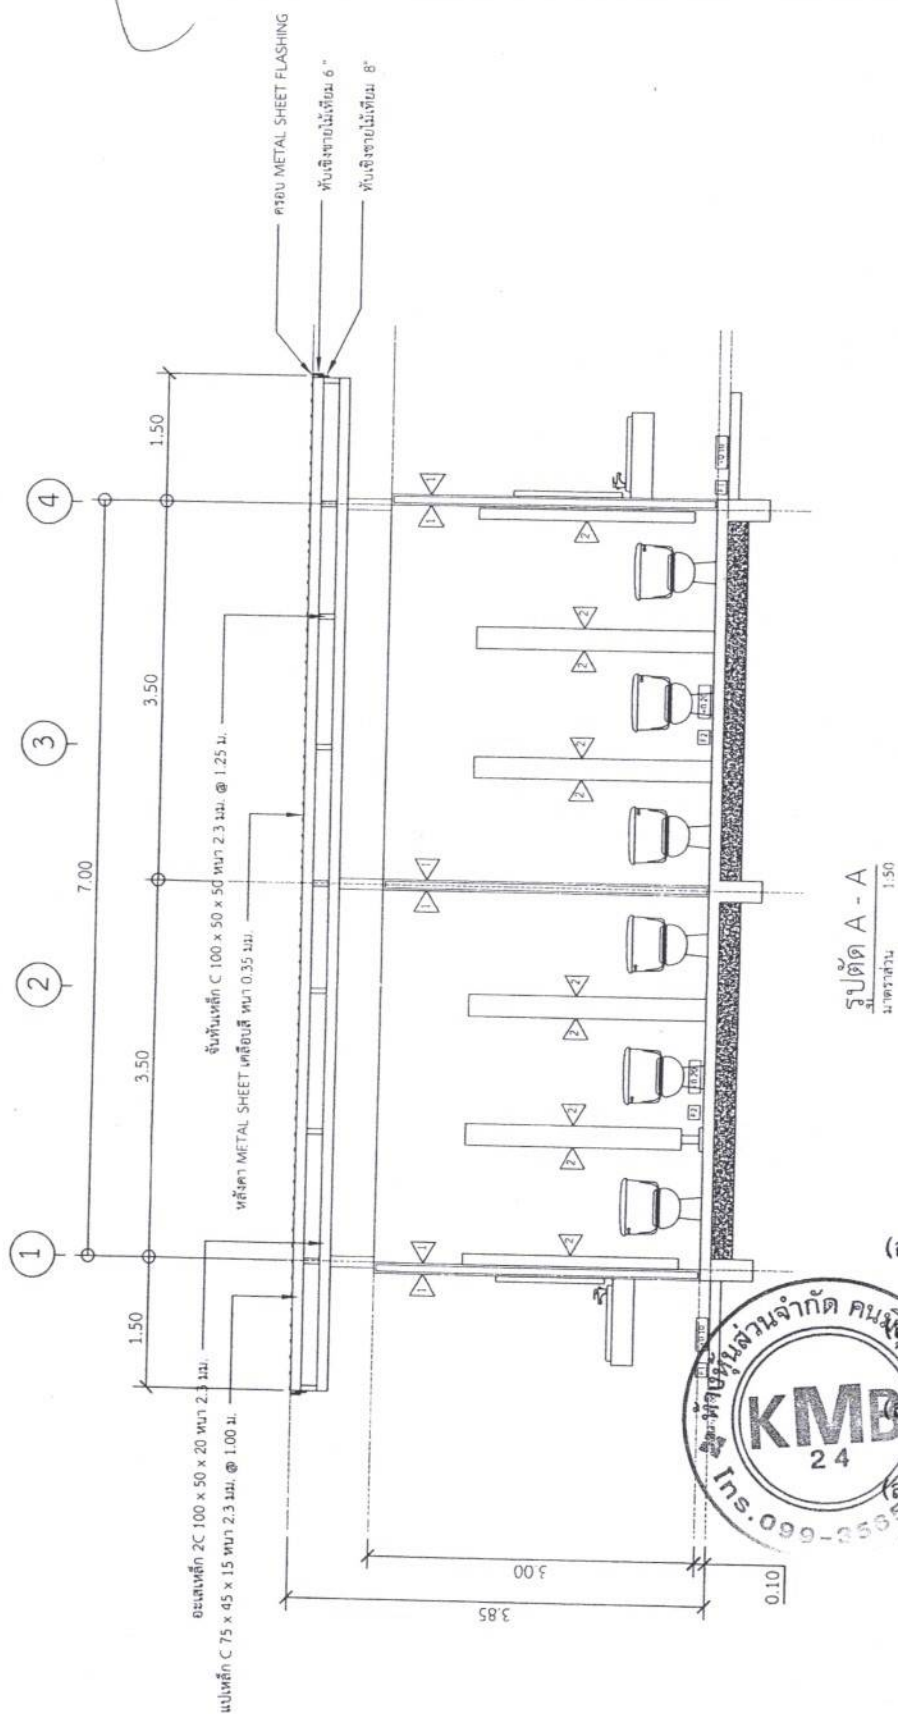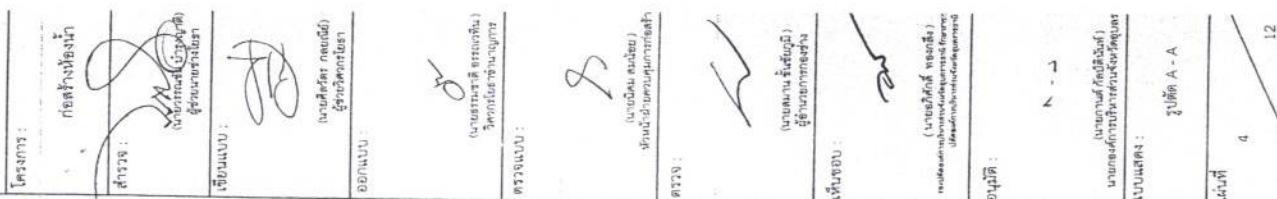


(ลงชื่อ) นายกานต์ กิลรัตน์ ผู้ว่าจ้าง
(ลงชื่อ) นายเชิดชัย บุญตะบุตร ผู้รับจ้าง
(นางสาวโสมภาณี นวลทอง) พยาน
(ลงชื่อ) พยาน
(นางสาวโสมภาณี นวลทอง)

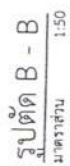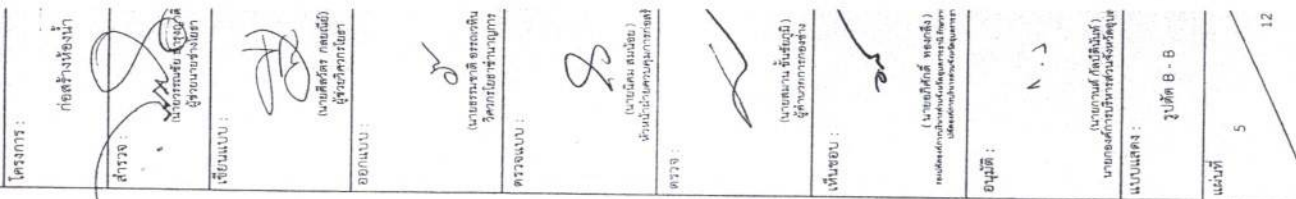


(ลงชื่อ) นายกานต์ กิลป์คินันท์ ผู้ว่าจ้าง
(ลงชื่อ) นายเชิดชัย บุญตะบุตร ผู้รับจ้าง
(ลงชื่อ) (นางสาวไฉภาณี นวลทอง) พยาน
(ลงชื่อ) พยาน
(ลายเซ็น/พิมพ์) (นายทศพร นันทวงษ์)







โครงการ :	ก่อสร้างห้องน้ำ
แบบแปลน :	แปลนฐานราก
แผ่นที่ :	7
หน้า 12	

แปลนฐานราก

มาตราส่วน

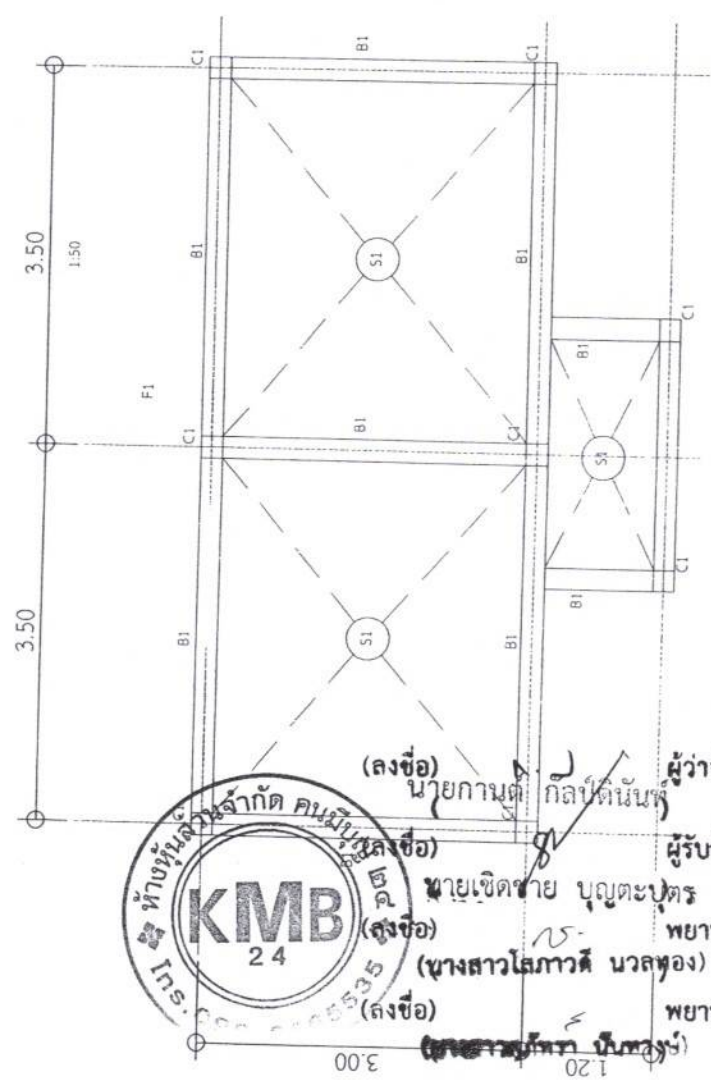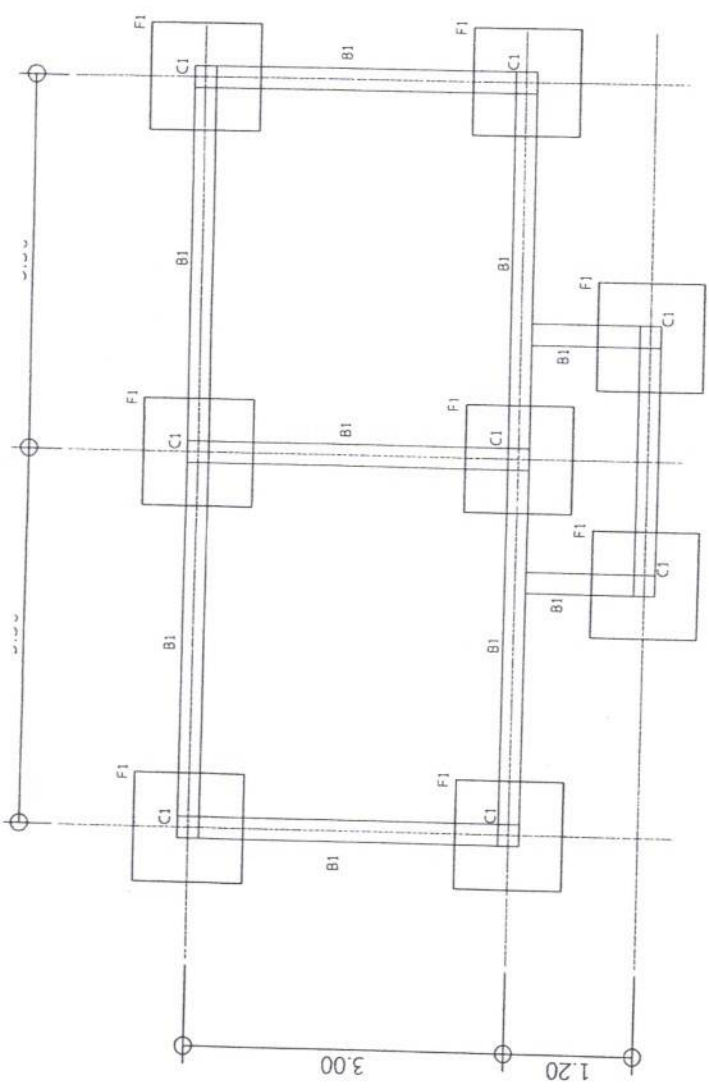

แปลน เสา คาน พื้น


มาตราส่วน 1:50







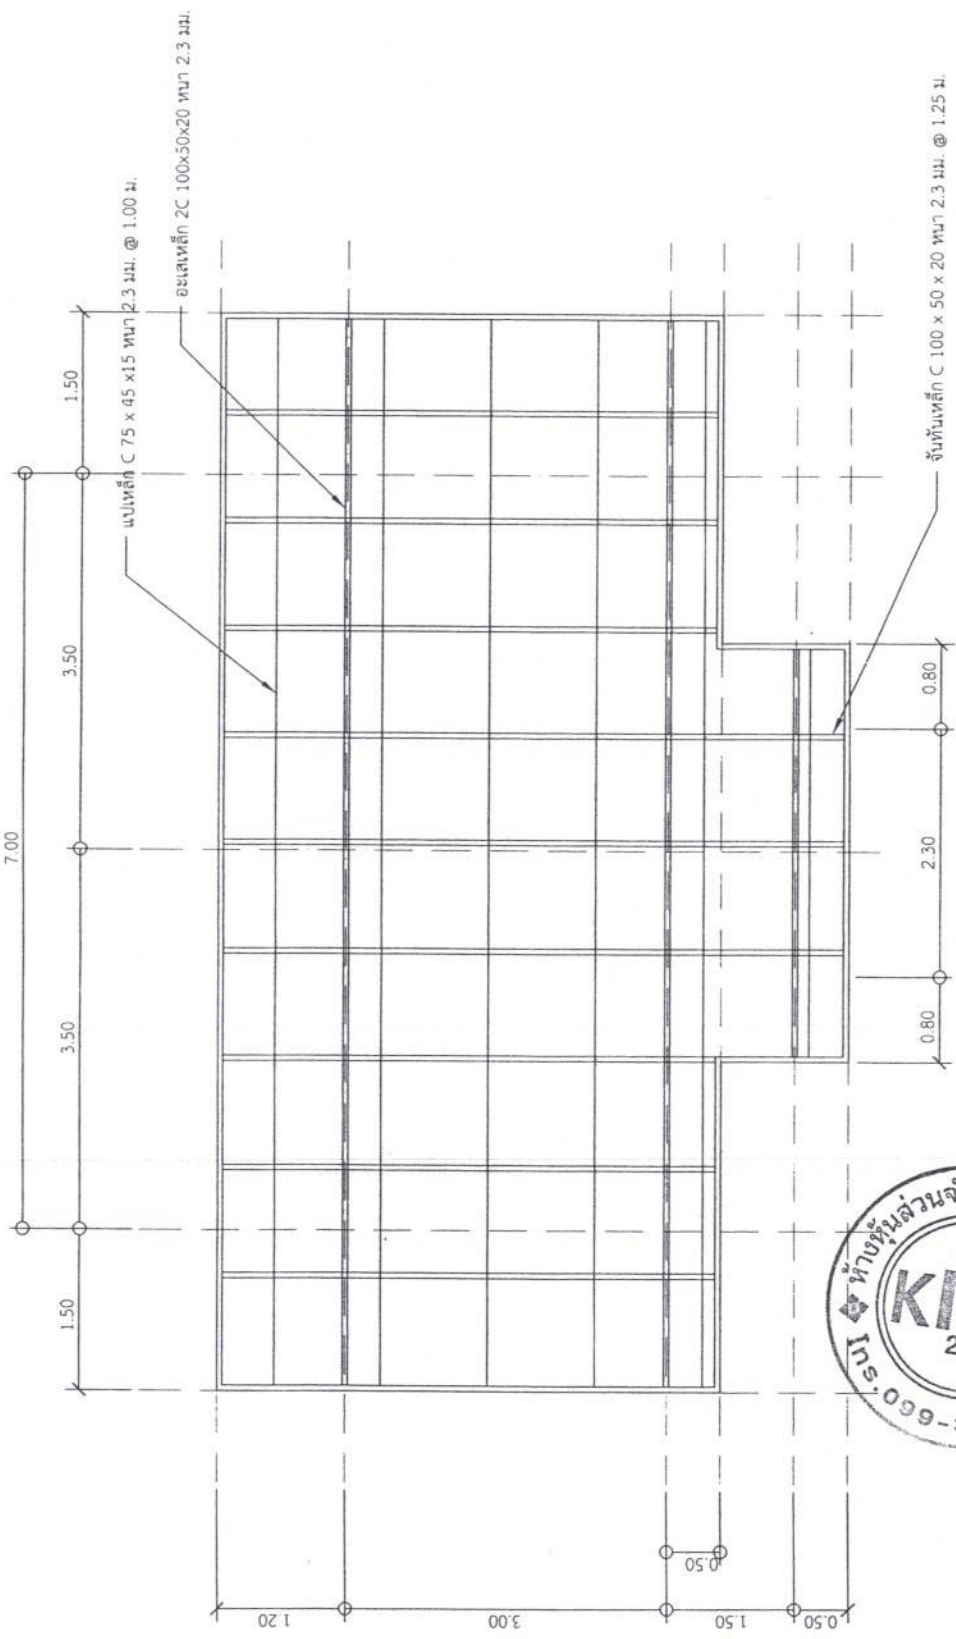

แปลนโครงสร้างค้ำ
มาตราส่วน 1:50










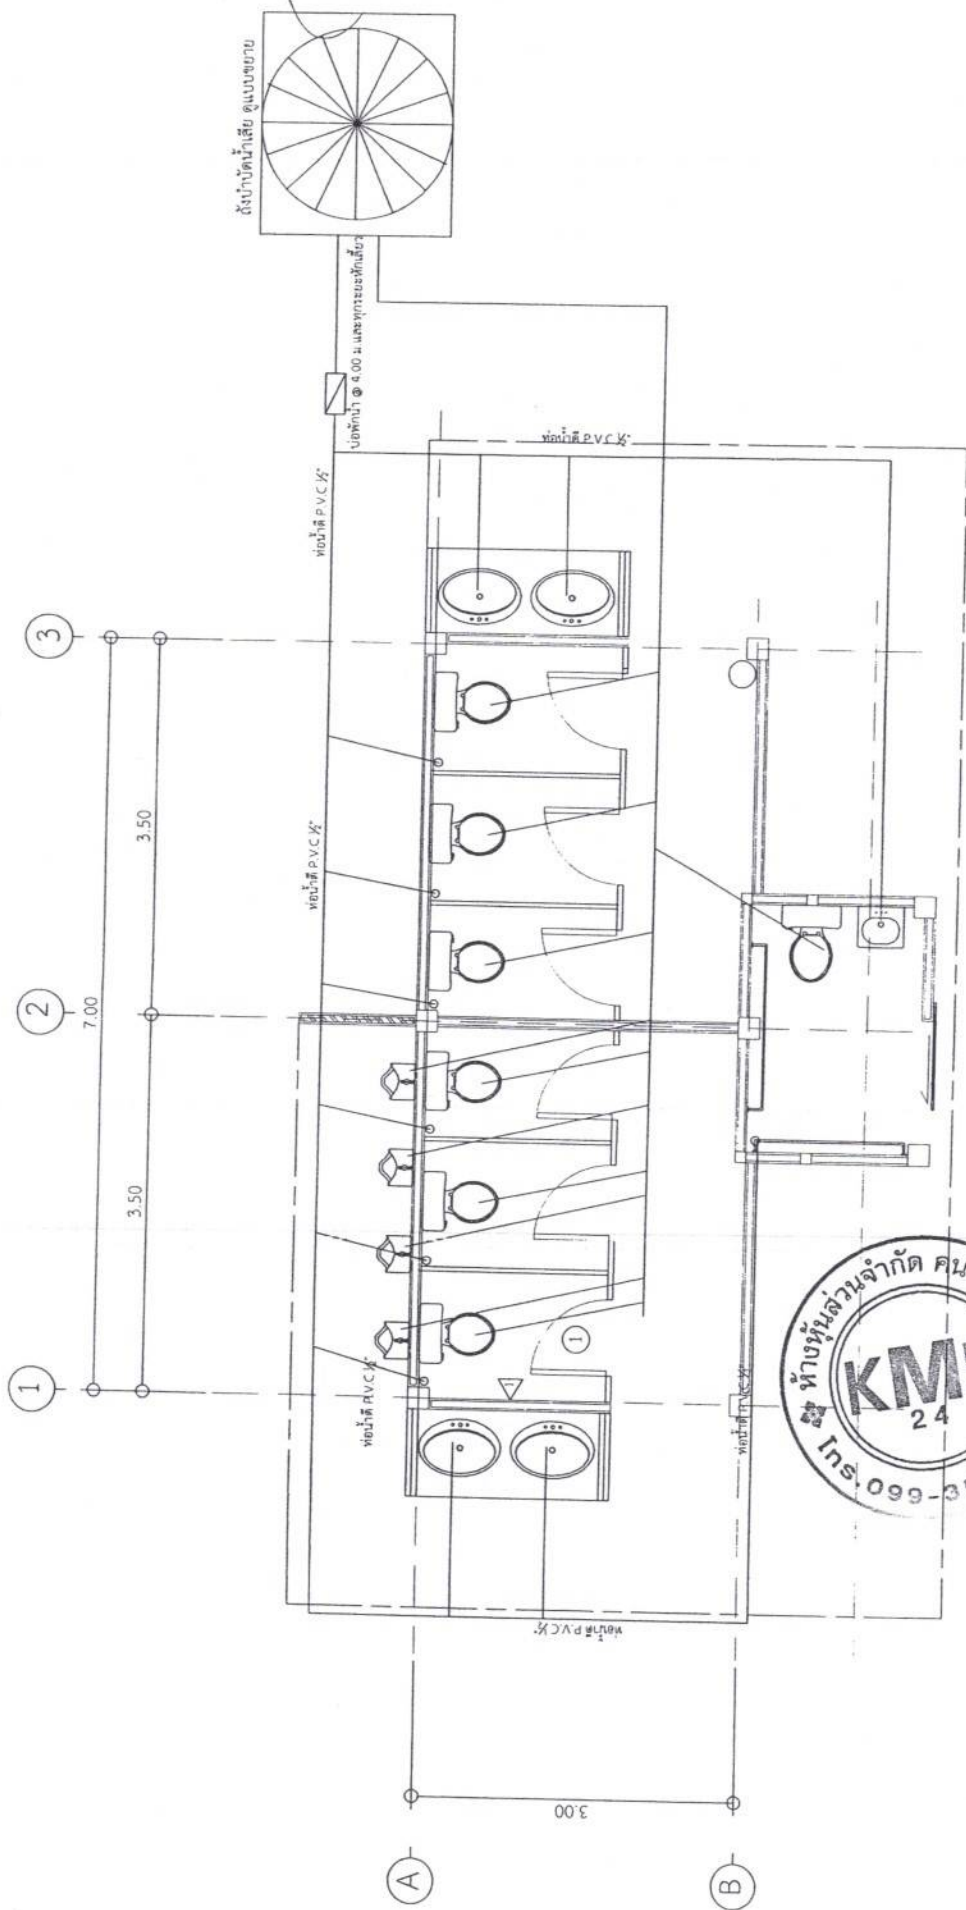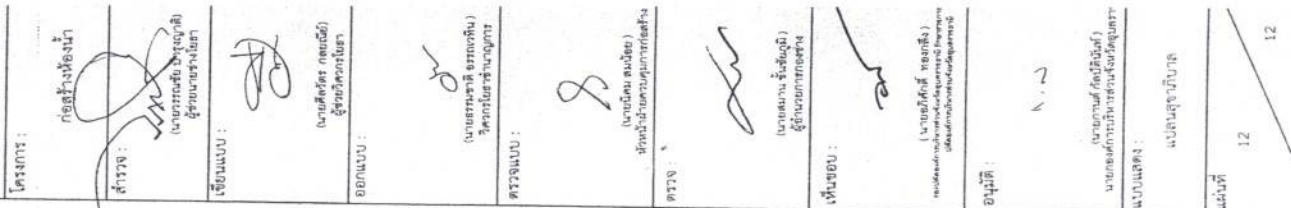

แปลนสุขภาพภิบาล

1:50	1:50
------	------



นายกานต์ กิลยิตินันท์
(ลงชื่อ) ผู้รับจ้าง
นายเชิดชาย บุญตะบุตร
(ลงชื่อ) พยสิน
(นางสาวโสมกานต์ นวลทอง)
(ลงชื่อ) พยสิน


หมายเหตุ พ่อนะปะปา, พอนทิง, พ่อโโรค, อุปรณ์และชื่อต่างๆ
ทั้งหมดในชื่อของ บริษัท พ่อมาตราช้างจำกัด หรือเขียน
จะต้องได้มาตรฐาน ตามบริษัทผู้ผลิตกำหนด และ มาตราส่วน



องค์การบริหารส่วนจังหวัดอุบลราชธานี
กระทรวงมหาดไทย

รายละเอียดแบบแก้ไขปริมาณและราคางานก่อสร้าง

โครงการก่อสร้างห้องน้ำสาธารณะสถานีนขนส่งผู้โดยสารเฉลิมพระเกียรติฯ จังหวัดอุบลราชธานี

ตำบล ขามใหญ่ อำเภอเมืองอุบลราชธานี จังหวัดอุบลราชธานี



(ลงชื่อ) นายภาณุพงศ์ กิตติพันธ์ ผู้ว่าจ้าง
(ลงชื่อ) นายเชิดชาย บุญตะบุตร ผู้รับจ้าง
(ลงชื่อ) (นางสาวโสภณ นาสทอง) พยาน

ฝ่ายควบคุมการก่อสร้าง กองช่าง

องค์การบริหารส่วนจังหวัดอุบลราชธานี


แบบแก้ไขปริมาณและราคางานก่อสร้าง

สรุปผลการประมาณราคาก่อสร้าง



แบบ ปร.5

ส่วนราชการ ฝ่าย / งาน ควบคุมการก่อสร้าง	สำนัก / กองช่าง	องค์การบริหารส่วนจังหวัดอุบลราชธานี
ประเภทงาน	ก่อสร้างห้องสาธารณะสถานขึ้นส่งผู้โดยสารเฉลิมพระเกียรติฯ จังหวัดอุบลราชธานี	
เจ้าของโครงการ	องค์การบริหารส่วนจังหวัดอุบลราชธานี	
สถานที่	สถานขึ้นส่งผู้โดยสารเฉลิมพระเกียรติฯ ตำบลขามใหญ่ อำเภอเมืองอุบลราชธานี จังหวัดอุบลราชธานี	
แบบเลขที่		
ประมาณการตามแบบ ปร.4	จำนวน	แผ่น
ประมาณราคาเมื่อ วันที่ ตุลาคม 2657		

ลำดับที่	รายการ	ค่าวัสดุและ ค่าแรงงาน	FACTOR F	ค่าวัสดุทั้งหมด	หมายเหตุ
		รวมเป็นเงิน (บาท)		รวมเป็นเงิน (บาท)	
	งานอาคาร		1.3091		
	งานก่อสร้างห้องน้ำ	381,794.61		499,807.32	
	เงินไข				
	เงินล่วงหน้าจ่าย.....%				
	เงินประกันผลงานหัก.....%				
	ดอกเบี้ยเงินกู้.....7.....%				
	ภาษีมูลค่าเพิ่ม.....7.....%				
สรุป	รวมค่าวัสดุก่อสร้างเป็นเงินทั้งสิ้น			499,807.32	
	คิดเป็นเงิน			499,800.00	
(ตัวอักษร)	(สี่แสนเก้าหมื่นเก้าพันแปดร้อยบาทถ้วน)				

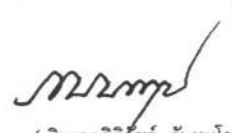(ลงชื่อ)  กรรมการ



(นายนิคม สมน้อย) ประธานกรรมการ

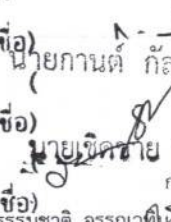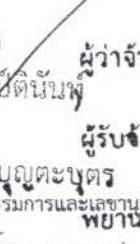หัวหน้าฝ่ายควบคุมการก่อสร้าง  (ลงชื่อ)  (ลงชื่อ)  (ลงชื่อ) 

(สิบเอกธวัชชัย จันทะโยธา) หัวหน้าฝ่ายกิจการขนส่ง

นายชัชวาล บุญตะบุตร กรรมการและเลขานุการ

(นางสาวโสภณ นวลทอง) วิศวกรโยธาชำนาญการ

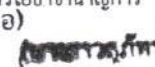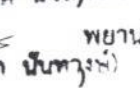(ลงชื่อ)  (ลงชื่อ) 

อนุมัติให้ดำเนินการตามระเบียบ

(นายกานต์ กัลป์ตินันท์)

นายกองค์การบริหารส่วนจังหวัดอุบลราชธานี

แบบแก้ไขปริมาณและราคาก่อนสร้าง

โครงการ ก่อสร้างห้องน้ำ สวมกลิ่นกลองจังหวัดอุบลราชธานี จังหวัดอุบลราชธานี
สถานที่ สถานีส่งผู้โดยสารเดิมพระเกียรติฯ ตำบลขามใหญ่ อำเภอเมืองอุบลราชธานี จังหวัดอุบลราชธานี
ฝ่าย / งาน ความคุมการก่อสร้าง สำนัก / กองช่าง
ประมาณราคาเมื่อ วันที่ ตุลาคม 2567

แบบ ปร.4

กรม ส่งเสริมการปกครองส่วนท้องถิ่น

องค์การบริหารส่วนจังหวัดอุบลราชธานี

ลำดับ	รายการ	จำนวน	หน่วย	ค่าวัสดุ		ค่าแรงงาน		รวมค่าวัสดุ และแรงงาน	หมายเหตุ
				ราคาต่อหน่วย	จำนวนเงิน	ราคาต่อหน่วย	จำนวนเงิน		
1	งานโครงสร้าง								
	- งานขุดดิน พร้อมถมคืน	16.00	ลบ.ม.	-	-	142.00	2,272.00	2,272.00	
	- ทราดยาบรอนพื้น บดอัดแน่น	2.00	ลบ.ม.	327.10	654.20	104.00	208.00	862.20	
	- คอนกรีตหยาบ 1:3:5	1.00	ลบ.ม.	1,849.21	1,849.21	426.00	426.00	2,275.21	
	- คอนกรีตผสมเสร็จ 240 กก./ตร.ม. (รูปทรงลูกบาศก์)	11.00	ลบ.ม.	2,158.88	23,747.68	419.00	4,609.00	28,356.68	
	- เหล็กเส้นกลมเสริมคอนกรีตผิวเรียบ - Ø RB 6 มม.(SR 24)	102.85	กก.	23.79	2,446.61	4.40	452.54	2,899.15	
	- Ø RB 9 มม.(SR 24)	401.52	กก.	22.66	9,099.20	4.40	1,766.67	10,865.87	
	- เหล็กเส้นกลมเสริมคอนกรีตผิวหยาบ - Ø DB 12 มม.(SD 40)	123.90	กก.	21.63	2,679.96	3.60	446.04	3,126.00	
	- Ø DB 16 มม.(SD 40)	453.20	กก.	21.72	9,841.68	3.60	1,631.52	11,473.20	
	- ลวดผูกเหล็ก	33.00	กก.	34.11	1,125.63	-	-	1,125.63	
	- ไม้แบบ	21.00	ตร.ม.	224.00	4,704.00	139.00	2,919.00	7,623.00	คิดใช้แบบ 30%
	- ตะปูตอกไม้	4.20	กก.	39.26	164.89	-	-	164.89	
	เหล็กปูพรอม								
	- เหล็ก C - 100 x 50 x 20 x 2.5 มม.	17.00	ท่อน	630.00	10,710.00	-	-	10,710.00	
	- เหล็ก C - 75 x 45 x 15 x 2.5 มม.	10.00	ท่อน	498.00	4,980.00	-	-	4,980.00	
	- เหล็กกล่อง - 4" x 4" x 1/4"	2.00	ท่อน	1,190.00	2,380.00	-	-	2,380.00	
	- แผ่นเพลเหล็ก 150 x 150 มม.-หนา 4.0 มม.	8.00	แผ่น	65.00	520.00	-	-	520.00	
	- ทาสีน้ำมันเเคลือบสีจุด	42.00	ตร.ม.	56.00	2,352.00	38.00	1,596.00	3,948.00	
	- ค่าแรงติดตั้ง,ตัด,เชื่อม โครงเหล็ก	723.36	กก.	-	-	10.00	7,233.60	7,233.60	
	รวมเงินงานข้อ (1)				77,255.06			100,815.43	



(ลงชื่อ) นายทวนต์ กัลย์รัตน์
(ลงชื่อ) นายบุญบุตร พยาน
(ลงชื่อ) นางสาวโสภณ นวคทอง
(ลงชื่อ) พยาน
รวมเงินงานข้อ (1)

ผู้ว่าจ้าง
ผู้รับจ้าง

ลำดับ	รายการ	จำนวน	หน่วย	คำวัสดุ ราคาต่อหน่วย	จำนวนเงิน	คำแรงงาน ราคาต่อหน่วย	จำนวนเงิน	รวมค่าวัสดุ และแรงงาน	หมายเหตุ
	- รวบรวมตัวรูปตัว T	1.00	ชุด	1,340.00	1,340.00	70.00	70.00	1,410.00	
	- รวบรวมตัวรูปตัว L	1.00	ชุด	1,100.00	1,100.00	105.00	105.00	1,205.00	
	- กรังอุณเณ	1.00	ชุด	1,400.00	1,400.00	70.00	70.00	1,470.00	
	- ป้าย สุธาชัย - หึง	2.00	ป้าย	100.00	200.00	50.00	100.00	300.00	
	- ป้ายห้องนั่งผู้พิการ	1.00	ป้าย	100.00	100.00	50.00	50.00	150.00	
	รวมค่างานข้อ (7)				7,200.00		535.00	7,735.00	
	รวมค่างาน ทั้งหมด	รวม			294,652.24		87,142.37	381,794.61	

(ลงชื่อ)
ประธานกรรมการ
(นายนิคม สมน้อย)
หัวหน้าฝ่ายควบคุมการก่อสร้าง

(ลงชื่อ) กรรมการ
(ลงชื่อ) กรรมการและเลขานุการ
(นายธรรมชาติ อรรถเวทิน)
วิศวกรโยธาชำนาญการ

(ลงชื่อ) ผู้ว่าจ้าง
นายชานนท์ หัลป์ตินันท์
(ลงชื่อ) ผู้รับจ้าง
นายเจตชาย บุญตะบุตร
(นางสาวโสภณ นวลทอง)
(ลงชื่อ) พยาน



ข้อ ๒. เอกสารอันเป็นส่วนหนึ่งของสัญญา

โดยยกเลิกข้อ ๒.๑ ผนวก.๑ แบบรูป จำนวน ๒๐ (ยี่สิบ) หน้า และให้ใช้แบบรูป จำนวน ๑๓ (สิบสาม) หน้า ที่แก้ไขฉบับใหม่แทน

ข้อ ๒.๓ ผนวก ๓ ใบแจ้งปริมาณงานและราคาและงวดงาน จำนวน ๖ (หก) หน้า โดยยกเลิกเฉพาะใบแจ้งปริมาณงานและราคา จำนวน ๕ (ห้า) หน้า และให้ใช้ใบแจ้งปริมาณงานและราคา จำนวน ๖ (หก) หน้า ที่แก้ไขฉบับใหม่แทน สำหรับงวดงานคงเดิมทุกประการ

ความใดในเอกสารแนบท้ายสัญญาที่ขัดแย้งกับข้อความในสัญญานี้ ให้ใช้ข้อความในสัญญานี้บังคับ และในกรณีที่เอกสารแนบท้ายสัญญาขัดแย้งกันเอง ผู้รับจ้างจะต้องปฏิบัติตามคำวินิจฉัยของผู้ว่าจ้าง

การแก้ไขสัญญาจ้างก่อสร้างดังกล่าว ไม่ทำให้งบประมาณเปลี่ยนแปลงไปจากเดิมและผู้รับจ้างยินยอมให้แก้ไขโดยไม่มีเงื่อนไขใด ๆ ทั้งสิ้น

สำหรับเงื่อนไขต่างๆ นอกเหนือจากนี้ให้เป็นไปตามสัญญาเดิมทุกประการ

สัญญาจ้างก่อสร้าง (ฉบับแก้ไขเพิ่มเติม ครั้งที่ ๑/๒๕๖๘) ลงวันที่ ๒๒ ตุลาคม ๒๕๖๗ จำนวนสองฉบับมีข้อความถูกต้องตรงกัน ผู้ว่าจ้างและผู้รับจ้างได้อ่านและเข้าใจข้อความโดยละเอียดตลอดแล้ว โดยตกลงให้มีการแก้ไขแบบแปลนตามความดังกล่าวข้างต้น จึงได้ลงลายมือชื่อ พร้อมทั้งประทับตรา (ถ้ามี) ไว้เป็นหลักฐานต่อหน้าพยาน และคู่สัญญาต่างยึดถือไว้ฝ่ายละหนึ่งฉบับ

(ลงชื่อ).....ผู้ว่าจ้าง

(นายกานต์ กัลปดิษฐ์)

(ลงชื่อ).....

(นายเชิดชาย บุญตะบุตร)

(ลงชื่อ).....พยาน

(นางสาวโสภาวดี นวลทอง)

(ลงชื่อ).....พยาน

(นางสาวสุภัทรา นันทวงษ์)

