

สัญญาจ้างก่อสร้าง

สัญญาเลขที่ ๖๓/๒๕๖๙

สัญญาฉบับนี้ทำขึ้น ณ องค์การบริหารส่วนจังหวัดอุบลราชธานี ตำบล/แขวง ในเมือง อำเภอ/เขต เมือง อุบลราชธานี จังหวัด อุบลราชธานี เมื่อวันที่ ๑๙ มกราคม ๒๕๖๙ ระหว่าง องค์การบริหารส่วนจังหวัดอุบลราชธานี โดย นายอาคม อรรถนิตย์ ตำแหน่ง รองปลัดองค์การบริหารส่วนจังหวัดปฏิบัติราชการแทน นายกองค์การบริหารส่วนจังหวัด อุบลราชธานี ซึ่งต่อไปในสัญญานี้เรียกว่า "ผู้ว่าจ้าง" ฝ่ายหนึ่ง กับ ห้างหุ้นส่วนจำกัด ปราณีตศิลป์ การช่าง ซึ่งจดทะเบียนเป็นนิติบุคคล ณ สำนักงานทะเบียนหุ้นส่วนบริษัท จังหวัดอุบลราชธานี กรมพัฒนาธุรกิจการค้า กระทรวงพาณิชย์ มีสำนักงานใหญ่ อยู่ เลขที่ ๒๔๘ หมู่ ๑ ตำบล/แขวง บัวงาม อำเภอ/เขต บุณฑริก จังหวัด อุบลราชธานี โดยนางรินดา หล่อศิริพัฒน์ ผู้มีอำนาจลงนามผูกพันนิติบุคคลปรากฏตามหนังสือรับรองของ สำนักงานทะเบียนหุ้นส่วนบริษัทจังหวัดอุบลราชธานี กรมพัฒนาธุรกิจการค้า กระทรวงพาณิชย์ ที่ E๓๔๐๐๑๙๒๐๐๐๐๙๔๙ ลงวันที่ ๑๕ ตุลาคม ๒๕๖๘ แนบท้ายสัญญานี้ ซึ่งต่อไปในสัญญานี้เรียกว่า "ผู้รับจ้าง" อีกฝ่ายหนึ่ง

คู่สัญญาได้ตกลงกันมีข้อความดังต่อไปนี้

ข้อ ๑. ข้อตกลงว่าจ้าง

ผู้ว่าจ้างตกลงจ้างและผู้รับจ้างตกลงรับจ้างทำงาน โครงการก่อสร้างถนนคอนกรีตเสริมเหล็ก สายถนนหลักเมือง (ฝั่งตะวันออก) บ้านหลักเมือง หมู่ที่ ๘ (เขตเทศบาลตำบลนาจะหลวย) - ทางหลวงแผ่นดินหมายเลข ๒๒๔๘ บ้านนาจะหลวย หมู่ที่ ๑ (เขตเทศบาลตำบลภูจองนายอย) ตำบลนาจะหลวย อำเภอนาจะหลวย จังหวัดอุบลราชธานี ผิวจราจรกว้าง ๕.๐๐ เมตร ระยะทาง ๑๕๐.๐๐ เมตร หนา ๐.๑๕ เมตร ไหล่ทางลูกรังกว้างเฉลี่ยข้างละ ๐.๕๐ เมตร หรือมีพื้นที่ไม่น้อยกว่า ๗๕๐ ตารางเมตร (รายละเอียดตามแบบแปลนขององค์การบริหารส่วนจังหวัดอุบลราชธานี) โดยวิธีเฉพาะเจาะจง ณ สายถนนหลักเมือง (ฝั่งตะวันออก) บ้านหลักเมือง หมู่ที่ ๘ (เขตเทศบาลตำบลนาจะหลวย) - ทางหลวงแผ่นดินหมายเลข ๒๒๔๘ บ้านนาจะหลวย หมู่ที่ ๑ (เขตเทศบาลตำบลภูจองนายอย) ตำบลนาจะหลวย อำเภอนาจะหลวย จังหวัดอุบลราชธานี ตามข้อกำหนดและเงื่อนไขแห่งสัญญานี้รวมทั้งเอกสารแนบท้ายสัญญา


ผู้รับจ้างตกลงที่จะจัดหาแรงงานและวัสดุ เครื่องมือเครื่องใช้ ตลอดจนอุปกรณ์ต่างๆ ชนิดดีเพื่อใช้ในการจ้างตามสัญญานี้

ข้อ ๒. เอกสารอันเป็นส่วนหนึ่งของสัญญา


เอกสารแนบท้ายสัญญาดังต่อไปนี้ให้ถือเป็นส่วนหนึ่งของสัญญานี้

๒.๑ ผนวก ๑ หนังสือรับรอง/ใบสำคัญแสดงการจดทะเบียน/ภ.พ.20 จำนวน ๕ (ห้า) หน้า

๒.๒ ผนวก ๒ เงื่อนไข หลักเกณฑ์ ประเภทงานก่อสร้างสูตรและวิธีการคำนวณที่ใช้กับสัญญาแบบปรับ

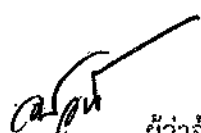(ลงชื่อ)  ผู้ว่าจ้าง


นายอาคม อรรถนิตย์

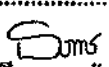(ลงชื่อ)  พยาน

นางรินดา หล่อศิริพัฒน์

(ลงชื่อ)  พยาน

นางรินดา หล่อศิริพัฒน์

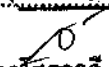(ลงชื่อ)  พยาน

(นางสาวเสาวดี นองทอง)

PRANITSIN KANCHANG LIMITED PARTNERSHIP

ห้างหุ้นส่วนจำกัด ปราณีตศิลป์ การช่าง

ราคาได้(ค่าK) จำนวน ๕ (ห้า) หน้า

๒.๓ ผนวก ๓ แบบรูป จำนวน ๗ (เจ็ด) หน้า

๒.๔ ผนวก ๔ ใบเสนอราคา จำนวน ๒ (สอง) หน้า

๒.๕ ผนวก ๕ ใบแจ้งปริมาณงานและราคา จำนวน ๑ (หนึ่ง) หน้า

ความใดในเอกสารแนบท้ายสัญญาที่ขัดหรือแย้งกับข้อความในสัญญานี้ ให้ใช้ข้อความในสัญญานี้
บังคับ และในกรณีที่เอกสารแนบท้ายสัญญาขัดแย้งกันเอง ผู้รับจ้างจะต้องปฏิบัติตามคำวินิจฉัยของผู้ว่าจ้าง คำวินิจฉัยของผู้ว่า
จ้างให้ถือเป็นที่สุด และผู้รับจ้างไม่มีสิทธิเรียกร้องค่าจ้าง ค่าเสียหายหรือค่าใช้จ่ายใดๆ เพิ่มเติมจากผู้ว่าจ้างทั้งสิ้น

ข้อ ๓. หลักประกันการปฏิบัติตามสัญญา

ในขณะที่ทำสัญญานี้ผู้รับจ้างได้นำหลักประกันเป็น เงินสด เป็นจำนวนเงิน ๒๔,๙๐๐.๐๐ บาท (สองหมื่นสี่พันเก้าร้อยบาทถ้วน) ซึ่งเท่ากับร้อยละ ๕ (ห้า) ของราคาค่าจ้างตามสัญญา มามอบให้แก่ผู้ว่าจ้างเพื่อเป็นหลักประกันการปฏิบัติตามสัญญานี้

กรณีผู้รับจ้างใช้หนังสือค้ำประกันมาเป็นหลักประกันการปฏิบัติตามสัญญา หนังสือค้ำประกันดังกล่าวจะต้องออกโดยธนาคารที่ประกอบกิจการในประเทศไทย หรือโดยบริษัทเงินทุนหรือบริษัทเงินทุนหลักทรัพย์ที่ได้รับอนุญาตให้ประกอบกิจการเงินทุนเพื่อการพาณิชย์และประกอบธุรกิจ ค้ำประกันตามประกาศของธนาคารแห่งประเทศไทย ตามรายชื่อบริษัทเงินทุนที่ธนาคารแห่งประเทศไทยแจ้งเวียนให้ทราบตามแบบที่คณะกรรมการนโยบายการจัดซื้อจัดจ้างและการบริหารพัสดุภาครัฐกำหนดหรืออาจเป็นหนังสือค้ำประกันอิเล็กทรอนิกส์ตามวิธีการที่กรมบัญชีกลางกำหนดก็ได้ และจะต้องมีอายุการค้ำประกันตลอดไปจนกว่าผู้รับจ้างพ้นข้อผูกพันตามสัญญา

หลักประกันที่ผู้รับจ้างนำมามอบให้ตามวรรคหนึ่ง จะต้องมียุครอบคลุมความรับผิดชอบของผู้รับจ้างตลอดอายุสัญญา ถ้าหลักประกันที่ผู้รับจ้างนำมามอบให้ดังกล่าวลดลงหรือเสื่อมค่าลง หรือมีอายุไม่ครอบคลุมถึงความรับผิดชอบของผู้รับจ้างตลอดอายุสัญญา ไม่ว่าด้วยเหตุใดๆ ก็ตาม รวมถึงกรณี ผู้รับจ้างส่งมอบงานล่าช้าเป็นเหตุให้ระยะเวลาแล้วเสร็จหรือวันครบกำหนดความรับผิดชอบในความชำรุดบกพร่องตามสัญญาเปลี่ยนแปลงไป ไม่ว่าจะเกิดขึ้นคราวใด ผู้รับจ้างต้องหาหลักประกันใหม่หรือหลักประกันเพิ่มเติมให้มีจำนวนครบถ้วนตามวรรคหนึ่งมามอบให้แก่ผู้ว่าจ้างภายใน ๑๕ (สิบห้า) วัน นับถัดจากวันที่ได้รับแจ้งเป็นหนังสือจากผู้ว่าจ้าง

หลักประกันที่ผู้รับจ้างนำมามอบไว้ตามข้อนี้ ผู้ว่าจ้างจะคืนให้แก่ผู้รับจ้าง โดยไม่มีดอกเบี้ย เมื่อผู้รับจ้างพ้นจากข้อผูกพัน และความรับผิดชอบทั้งปวงตามสัญญานี้แล้ว

ข้อ ๔ (ข) ค่าจ้างและการจ่ายเงิน

ผู้ว่าจ้าง ตกลงจ่าย และผู้รับจ้างตกลงรับเงินค่าจ้างจำนวนเงิน ๔๘๘,๐๐๐.๐๐ บาท (สี่แสนเก้าหมื่นแปดพันบาทถ้วน) ซึ่งได้รวมภาษีมูลค่าเพิ่ม จำนวน ๓๒,๕๓๙.๔๔ บาท (สามหมื่นสองพันห้าร้อยเจ็ดสิบเก้าบาทสี่สิบสี่สตางค์)


(ลงชื่อ) สมพงษ์ พยาน
นางสาวธีรดา ชื่นพชรพรม

(ลงชื่อ)

PRANITSIN KANCHANG LIMITED PARTNERSHIP
 สำนักงาน บริษัท ปรานิตสิน จำกัด การช่าง

(ลงชื่อ)

ชื่อ) พยาน
(นางสาวโสภณ... นวทอง)

ตลอดจน ภาษีอากรอื่น ๆ และค่าใช้จ่ายทั้งปวงด้วยแล้ว โดยถือราคาเหมารวม เป็นเกณฑ์ และกำหนดการจ่ายเงิน เป็นงวด ๆ ดังนี้

งวดที่ ๑ (งวดสุดท้าย) เป็นจำนวนเงิน ๔๘๘,๐๐๐.๐๐ บาท (สี่แสนเก้าหมื่นแปดพันบาทถ้วน) เมื่อผู้รับจ้างได้ปฏิบัติงาน โครงการก่อสร้างถนนคอนกรีตเสริมเหล็ก สายถนนหลักเมือง (ฝั่งตะวันออก) บ้านหลักเมือง หมู่ที่ ๘ (เขตเทศบาลตำบลนาจะหลวย) - ทางหลวงแผ่นดินหมายเลข ๒๒๔๘ บ้านนาจะหลวย หมู่ที่ ๑ (เขตเทศบาลตำบลภูจองนายอย) ตำบลนาจะหลวย อำเภอนาจะหลวย จังหวัดอุบลราชธานี เมื่อได้ส่งมอบงานครบถ้วนตามสัญญานั้น ให้แล้วเสร็จภายใน ๑๙ เมษายน ๒๕๖๙ ดังนี้

- งานถางป่าขุดต่อ (ขนาดเบา) แล้วเสร็จ
- งานทรายรองใต้ผิวทางคอนกรีต แล้วเสร็จ
- งานเทคอนกรีตพื้นทาง แล้วเสร็จ
- งานไหล่ทางวัสดุมวลรวม แล้วเสร็จ
- งานตีเส้นจราจร แล้วเสร็จ
- พร้อมผลทดสอบคอนกรีต
- งานอื่นๆ ทั้งหมดที่ปรากฏตามรูปแบบสัญญา แล้วเสร็จทุกประการ พร้อมทำความสะอาดสถานที่

ก่อสร้างให้สะอาดเรียบร้อย

ข้อ ๕. เงินค่าจ้างล่วงหน้า

ผู้ว่าจ้างตกลงจ่ายเงินค่าจ้างล่วงหน้าให้แก่ผู้รับจ้างเป็นจำนวนเงิน - บาท ซึ่งเท่ากับร้อยละ - ของราคา ค่าจ้าง ตามสัญญาที่ระบุไว้ในข้อ ๔

เงินค่าจ้างล่วงหน้าดังกล่าวจะจ่ายให้ภายหลังจากผู้รับจ้างได้วางหลักประกันการรับเงินค่าจ้างล่วงหน้าเป็นหนังสือค้ำประกันหรือหนังสือค้ำประกันอิเล็กทรอนิกส์ของธนาคารภายในประเทศ หรือพันธบัตรรัฐบาลไทย ตามจำนวนเงินค่าจ้างล่วงหน้าให้แก่ผู้ว่าจ้าง ผู้รับจ้างจะต้องออกใบเสร็จรับเงินค่าจ้างล่วงหน้า ตามแบบที่ผู้ว่าจ้างกำหนดให้ และผู้รับจ้างตกลงที่จะกระทำตามเงื่อนไขอันเกี่ยวกับการใช้จ่ายและการใช้คืนเงินค่าจ้างล่วงหน้าดังต่อไปนี้

๕.๑ ผู้รับจ้างจะใช้เงินค่าจ้างล่วงหน้าเพื่อเป็นค่าใช้จ่ายในการปฏิบัติงานตามสัญญาเท่านั้น หากผู้รับจ้างใช้จ่ายเงินค่าจ้างล่วงหน้า หรือส่วนใดส่วนหนึ่งของเงินค่าจ้างล่วงหน้าในทางอื่นผู้ว่าจ้างอาจจะเรียกเงินค่าจ้างล่วงหน้าคืนจากผู้รับจ้างหรือบังคับเอาจากหลักประกันการรับเงินค่าจ้างล่วงหน้าได้ทันที

๕.๒ เมื่อผู้ว่าจ้างเรียกร้อง ผู้รับจ้างต้องแสดงหลักฐานการใช้จ่ายเงินค่าจ้างล่วงหน้าเพื่อพิสูจน์ว่าได้เป็นไปตามข้อ ๕.๑ ภายในกำหนด ๑๕ (สิบห้า) วัน นับถัดจากวันได้รับแจ้งเป็นหนังสือจากผู้ว่าจ้าง หากผู้รับจ้างไม่อาจแสดงหลักฐานดังกล่าวภายในกำหนด ๑๕ (สิบห้า) วัน ผู้ว่าจ้างอาจเรียกเงินค่าจ้างล่วงหน้าคืนจากผู้รับจ้าง หรือบังคับเอาจากหลักประกันการรับเงินค่าจ้างล่วงหน้าได้ทันที

๕.๓ (ข) (สำหรับสัญญาที่เป็นราคาเหมารวม)

(ลงชื่อ)

นายอาคม อรรถนิตย์

(ลงชื่อ)

นางสาวธีรดา แก้วพรหม

(ลงชื่อ)

นางวันวิสา หล้าธรรม

(ลงชื่อ)

นางสาวโสภณ นวลทอง

PRANITSIN KANCHANG LIMITED PARTNERSHIP

หุ้นส่วนจำกัด ปราณิตศิลป์ การช่าง

ในการจ่ายเงินค่าจ้างให้แก่ผู้รับจ้างตามข้อ ๔ ผู้ว่าจ้างจะหักเงินค่าจ้างในแต่ละงวดเพื่อชดเชยคืนเงินค่าจ้างล่วงหน้าไว้จำนวนร้อยละ - ของจำนวนเงินค่าจ้างในแต่ละงวดจนกว่าจำนวนเงินไว้จะครบตามจำนวนเงินที่หักค่าจ้างล่วงหน้าจากผู้รับจ้างได้รับไปแล้ว ยกเว้นค่าจ้างงวดสุดท้ายจะหักไว้เป็นจำนวนเท่ากับจำนวนเงินค่าจ้างล่วงหน้าที่เหลือทั้งหมด

๕.๔ เงินจำนวนใด ๆ ก็ตามที่ผู้รับจ้างจะต้องจ่ายให้แก่ผู้ว่าจ้างเพื่อชำระหนี้หรือเพื่อชดเชยความรับผิดชอบต่าง ๆ ตามสัญญา ผู้ว่าจ้างจะหักเอาจากเงินค่าจ้างงวดที่จะจ่ายให้แก่ผู้รับจ้างก่อนที่จะหักชดเชยคืนเงินค่าจ้างล่วงหน้า

๕.๕ ในกรณีที่มีการบอกเลิกสัญญา หากเงินค่าจ้างล่วงหน้าที่เหลือเกินกว่าจำนวนเงินที่ผู้รับจ้างจะได้รับหลังจากหักชดเชยในกรณีอื่นแล้ว ผู้รับจ้างจะต้องจ่ายคืนเงินจำนวนที่เหลือนั้นให้แก่ผู้ว่าจ้าง ภายใน ๗ (เจ็ด) วัน นับถัดจากวันได้รับแจ้งเป็นหนังสือจากผู้ว่าจ้าง

๕.๖ (ข) (สำหรับสัญญาที่เป็นราคาเหมารวม)

ผู้ว่าจ้างจะคืนหลักประกันการรับเงินค่าจ้างล่วงหน้าให้แก่ผู้รับจ้าง ต่อเมื่อผู้ว่าจ้างได้หักเงินค่าจ้างไว้ครบตามจำนวนเงินค่าจ้างล่วงหน้าตามข้อ ๕.๓ (ข) แล้ว เว้นแต่ในกรณีดังต่อไปนี้ ผู้รับจ้างมีสิทธิขอคืนหลักประกันการรับเงินค่าจ้างล่วงหน้าบางส่วนก่อนได้

(๑) กรณีผู้รับจ้างวางหลักประกันการรับเงินค่าจ้างล่วงหน้าไว้ฉบับเดียว หากผู้ว่าจ้างได้หักเงินค่าจ้างล่วงหน้าไปแล้ว ผู้รับจ้างมีสิทธิขอคืนหลักประกันการรับเงินค่าจ้างล่วงหน้าในส่วนที่ผู้ว่าจ้างได้หักเงินค่าจ้างล่วงหน้าไปแล้วนั้น โดยผู้รับจ้างจะต้องนำหลักประกันการรับเงินค่าจ้างล่วงหน้าฉบับใหม่ที่มีมูลค่าเท่ากับเงินค่าจ้างล่วงหน้าที่เหลืออยู่มาวางให้แก่ผู้ว่าจ้าง

(๒) กรณีผู้รับจ้างได้วางหลักประกันการรับเงินค่าจ้างล่วงหน้าไว้หลายฉบับ ซึ่งแต่ละฉบับมีมูลค่าเท่ากับจำนวนเงินค่าจ้างล่วงหน้าที่ผู้ว่าจ้างจะต้องหักไว้ในแต่ละงวด หากผู้ว่าจ้างได้หักเงินค่าจ้างล่วงหน้าในงวดใดแล้ว ผู้รับจ้างมีสิทธิขอคืนหลักประกันการรับเงินค่าจ้างล่วงหน้าในงวดนั้นได้


ข้อ ๖. การหักเงินประกันผลงาน


ในการจ่ายเงินค่าจ้างให้แก่ผู้รับจ้างแต่ละงวด ผู้ว่าจ้างจะหักเงินจำนวนร้อยละ - ของเงินที่ต้องจ่ายในงวดนั้นเพื่อเป็นประกันผลงาน ในกรณีที่เงินประกันผลงานถูกหักไว้แล้วเป็นจำนวนเงินไม่ต่ำกว่า - บาท ผู้รับจ้างมีสิทธิที่จะขอเงินประกันผลงานคืน โดยนำหนังสือคำประกันของธนาคารหรือหนังสือคำประกันอิเล็กทรอนิกส์ซึ่งออกโดยธนาคารภายในประเทศมามอบให้ผู้ว่าจ้างเพื่อเป็นหลักประกันแทนก็ได้

ผู้ว่าจ้างจะคืนเงินประกันผลงาน และ/หรือหนังสือคำประกันของธนาคารดังกล่าวตามวรรคหนึ่งโดยไม่มีดอกเบี้ยให้แก่ผู้รับจ้างพร้อมกับการจ่ายเงินค่าจ้างงวดสุดท้าย

ข้อ ๗ (ข) กำหนดเวลาแล้วเสร็จและสิทธิของผู้ว่าจ้างในการบอกเลิกสัญญา

ผู้รับจ้างต้องเริ่มทำงานที่รับจ้างภายในวันที่ ๒๐ มกราคม ๒๕๖๙ และจะต้องทำงานให้แล้วเสร็จบริบูรณ์ภายในวันที่ ๑๙ เมษายน ๒๕๖๙ ถ้าผู้รับจ้างมิได้ลงมือทำงานภายในกำหนดเวลา หรือไม่สามารถทำงานให้แล้วเสร็จตามกำหนด

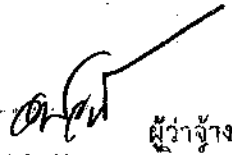(ลงชื่อ)  ผู้ว่าจ้าง
นายอาคม อรรถคุนตย์

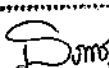(ลงชื่อ)  พยาน
นางสาวอริดา แก้วพุด

(ลงชื่อ)

(ลงชื่อ)

(นางสาวโสภณ นิลทอง)

PRANITSIN KANCHANG LIMITED PARTNERSHIP


นางปริณดา หอแก้ว

เวลา หรือมีเหตุให้เชื่อได้ว่าผู้รับจ้างไม่สามารถทำงานให้แล้วเสร็จภายในกำหนดเวลา หรือจะแล้วเสร็จล่าช้าเกินกว่ากำหนดเวลา หรือผู้รับจ้างทำผิดสัญญาข้อใดข้อหนึ่ง หรือตกเป็นผู้ถูกพิทักษ์ทรัพย์เด็ดขาด หรือตกเป็นผู้ล้มละลาย หรือเพิกเฉยไม่ปฏิบัติตามคำสั่งของคณะกรรมการตรวจรับพัสดุหรือผู้ควบคุมงานหรือบริษัทที่ปรึกษาซึ่งได้รับมอบอำนาจจากผู้ว่าจ้าง ผู้ว่าจ้างมีสิทธิที่จะบอกเลิกสัญญานี้ได้ และมีสิทธิจ้างผู้รับจ้างรายใหม่เข้าทำงานของผู้รับจ้างให้ลุล่วงไปด้วย การใช้สิทธิบอกเลิกสัญญานี้ไม่กระทบสิทธิของผู้ว่าจ้างที่จะเรียกร้องค่าเสียหายจากผู้รับจ้าง

การที่ผู้ว่าจ้างไม่ใช้สิทธิเลิกสัญญาดังกล่าวข้างต้นไม่เป็นเหตุให้ผู้รับจ้างพ้นจากความรับผิดชอบตามสัญญา

ข้อ ๘ ความรับผิดชอบในความชำรุดบกพร่องของงานจ้าง

เมื่องานแล้วเสร็จบริบูรณ์ และผู้ว่าจ้างได้รับมอบงานจากผู้รับจ้างหรือจากผู้รับจ้างรายใหม่ ในกรณีที่มีการบอกเลิกสัญญาตามข้อ ๗ หากมีเหตุชำรุดบกพร่องหรือเสียหายเกิดขึ้นจากการจ้างนี้ ภายในกำหนด ๒ (สอง) ปี นับถัดจากวันที่ได้รับมอบงานดังกล่าว ซึ่งความชำรุดบกพร่องหรือเสียหายนั้นเกิดจากความบกพร่องของผู้รับจ้างอันเกิดจากการใช้วัสดุที่ไม่ถูกต้องหรือทำไว้มันเรียบร้อย หรือทำไม่ถูกต้องตามมาตรฐานแห่งหลักวิชา ผู้รับจ้างจะต้องรับทำการแก้ไข ให้เป็นที่เรียบร้อยโดยไม่ชักช้า โดยผู้ว่าจ้างไม่ต้องออกเงินใดๆ ในการนี้ทั้งสิ้น หากผู้รับจ้างไม่กระทำการดังกล่าวภายในกำหนด ๑๕ (สิบห้า) วัน นับถัดจากวันที่ได้รับแจ้งเป็นหนังสือจากผู้ว่าจ้างหรือไม่ทำการแก้ไขให้ถูกต้องเรียบร้อยภายในเวลาที่ผู้ว่าจ้างกำหนด ให้ผู้ว่าจ้างมีสิทธิที่จะทำการนั้นเองหรือจ้างผู้อื่นให้ทำงานนั้น โดยผู้รับจ้างต้องเป็นผู้ออกค่าใช้จ่ายเองทั้งสิ้น


ในกรณีเร่งด่วนจำเป็นต้องรีบแก้ไขเหตุชำรุดบกพร่องหรือเสียหายโดยเร็ว และไม่อาจรอให้ผู้รับจ้างแก้ไข ในระยะเวลาที่กำหนดไว้ตามวรรคหนึ่งได้ ผู้ว่าจ้างมีสิทธิเข้าจัดการแก้ไขเหตุชำรุดบกพร่องหรือเสียหายนั้นเอง หรือจ้างผู้อื่นให้ซ่อมแซมความชำรุดบกพร่องหรือเสียหาย โดยผู้รับจ้าง ต้องรับผิดชอบชำระค่าใช้จ่ายทั้งหมด

การที่ผู้ว่าจ้างทำการนั้นเอง หรือจ้างผู้อื่นให้ทำงานนั้นแทนผู้รับจ้าง ไม่ทำให้ผู้รับจ้าง หลุดพ้นจากความรับผิดชอบตามสัญญา หากผู้รับจ้างไม่ชดเชยค่าใช้จ่ายหรือค่าเสียหายตามที่ผู้ว่าจ้างเรียกร้องผู้ว่าจ้างมีสิทธิบังคับจากหลักประกันการปฏิบัติตามสัญญาได้

ข้อ ๙ การจ้างช่วง

ผู้รับจ้างจะต้องไม่เอางานทั้งหมดหรือแต่บางส่วนแห่งสัญญานี้ไปจ้างช่วงอีกทอดหนึ่ง เว้นแต่การจ้างช่วงงานแต่บางส่วนที่ได้รับอนุญาตเป็นหนังสือจากผู้ว่าจ้างแล้ว การที่ผู้ว่าจ้างได้อนุญาตให้จ้างช่วงงานแต่บางส่วนดังกล่าวนี้ ไม่เป็นเหตุให้ผู้รับจ้างหลุดพ้นจาก ความรับผิดชอบหรือพันธะหน้าที่ตามสัญญานี้ และผู้รับจ้างจะยังคงต้องรับผิดชอบในความผิดและความประมาทเลินเล่อของผู้รับจ้างช่วง หรือของตัวแทนหรือลูกจ้างของผู้รับจ้างช่วงนั้นทุกประการ

กรณีผู้รับจ้างไปจ้างช่วงงานแต่บางส่วนโดยฝ่าฝืนความในวรรคหนึ่ง ผู้รับจ้างต้องชำระค่าปรับให้แก่ผู้ว่าจ้างเป็นจำนวนเงินในอัตราร้อยละ ๑๐ (สิบ) ของวงเงินของงานที่จ้างช่วงตามสัญญา ทั้งนี้ ไม่ตัดสิทธิผู้ว่าจ้างในการบอกเลิก

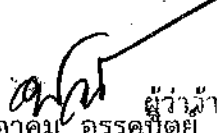(ลงชื่อ)  ผู้ว่าจ้าง
นายอาคม อรรถนิตย์

(ลงชื่อ)  พยาน
นางสาวธิดา แก้วพรม


(ลงชื่อ)

นางวันวิมล นิลสินธุ

(ลงชื่อ)

พยาน
(นางสาวโสภณดี บาลทอง)

PRANITSIN KANCHANG LIMITED PARTNERSHIP

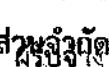(ผู้ว่าจ้าง)  ปรานิตศิลป์ การช่าง

ข้อ ๑๐ การควบคุมงานของผู้รับจ้าง

ผู้รับจ้างจะต้องควบคุมงานที่รับจ้างอย่างเอาใจใส่ ด้วยประสิทธิภาพและความชำนาญ และในระหว่างทำงานที่รับจ้างจะต้องจัดให้มีผู้แทนซึ่งทำงานเต็มเวลาเป็นผู้รับผิดชอบควบคุมงานของผู้รับจ้าง ผู้แทนดังกล่าวจะต้องได้รับมอบอำนาจจากผู้รับจ้าง คำสั่งหรือคำแนะนำต่างๆ ที่ผู้ว่าจ้าง คณะกรรมการตรวจรับพัสดุ ผู้ควบคุมงาน หรือบริษัทที่ปรึกษาที่ผู้ว่าจ้างแต่งตั้ง ได้แจ้งแก่ผู้แทนเช่นนั้น ให้ถือว่าเป็นคำสั่งหรือคำแนะนำที่ได้แจ้งแก่ผู้รับจ้าง การแต่งตั้งผู้แทนตามข้อนี้จะต้องทำเป็นหนังสือและต้องได้รับความเห็นชอบเป็นหนังสือ จากผู้ว่าจ้าง การเปลี่ยนตัวหรือแต่งตั้งผู้แทนใหม่จะทำได้หากไม่ได้รับความเห็นชอบ เป็นหนังสือจากผู้ว่าจ้างก่อน

ผู้ว่าจ้างมีสิทธิที่จะขอให้เปลี่ยนตัวผู้แทนตามวรรคหนึ่ง โดยแจ้งเป็นหนังสือไปยังผู้รับจ้าง และผู้รับจ้างจะต้องทำการเปลี่ยนตัวผู้แทนนั้นโดยพลัน โดยไม่คิดค่าจ้างหรือราคาเพิ่มหรืออ้างเป็นเหตุเพื่อขยายอายุสัญญาอันเนื่องมาจากเหตุนี้

ข้อ ๑๑ ความรับผิดชอบของผู้รับจ้าง

ผู้รับจ้างจะต้องรับผิดชอบต่ออุบัติเหตุ ความเสียหาย หรืออันตรายใดๆ อันเกิดจาก การปฏิบัติงานของผู้รับจ้าง และจะต้องรับผิดชอบต่อความเสียหายจากการกระทำของลูกจ้างหรือตัวแทน ของผู้รับจ้าง และจากการปฏิบัติงานของผู้รับจ้าง ช่วงด้วย (ถ้ามี)

ความเสียหายใดๆ อันเกิดแก่งานที่ผู้รับจ้างได้ทำขึ้น แม้จะเกิดขึ้นเพราะเหตุสุดวิสัย ก็ตาม ผู้รับจ้างจะต้องรับผิดชอบโดยซ่อมแซมให้คืนดีหรือ เปลี่ยนให้ใหม่โดยค่าใช้จ่ายของผู้รับจ้างเอง เว้นแต่ความเสียหายนั้นเกิดจากความผิดของผู้ว่าจ้าง ทั้งนี้ ความรับผิดชอบของผู้รับจ้างดังกล่าวในข้อนี้จะสิ้นสุดลงเมื่อผู้ว่าจ้างได้รับมอบงานครั้งสุดท้าย ซึ่งหลังจากนั้นผู้รับจ้างคงต้องรับผิดชอบเพียงในกรณีชำรุดบกพร่อง หรือความเสียหายดังกล่าวในข้อ ๘ เท่านั้น

ผู้รับจ้างจะต้องรับผิดชอบต่อบุคคลภายนอกในความเสียหายใดๆ อันเกิดจาก การปฏิบัติงานของผู้รับจ้าง หรือลูกจ้างหรือตัวแทนของผู้รับจ้าง รวมถึงผู้รับจ้างช่วง (ถ้ามี) ตามสัญญานี้ หากผู้ว่าจ้างถูกเรียกร้องหรือฟ้องร้องหรือต้องชดใช้ค่าเสียหายให้แก่บุคคลภายนอกไปแล้ว ผู้รับจ้างจะต้อง ดำเนินการใดๆ เพื่อให้มีการว่าต่างแก้ต่างให้แก่ผู้ว่าจ้างโดยค่าใช้จ่ายของผู้รับจ้างเอง รวมทั้งผู้รับจ้างจะต้องชดใช้ค่าเสียหายนั้นๆ ตลอดจนค่าใช้จ่ายใดๆ อันเกิดจากการถูกเรียกร้องหรือถูกฟ้องร้องให้แก่ผู้ว่าจ้างทันที

ข้อ ๑๒ การจ่ายเงินแก่ลูกจ้าง

ผู้รับจ้างจะต้องจ่ายเงินแก่ลูกจ้างที่ผู้รับจ้างได้จ้างมาในอัตราและตามกำหนดเวลา ที่ผู้รับจ้างได้ตกลงหรือทำสัญญาไว้ต่อลูกจ้างดังกล่าว

ถ้าผู้รับจ้างไม่จ่ายเงินค่าจ้างหรือค่าทดแทนคืนใดแก่ลูกจ้างดังกล่าวในวรรคหนึ่ง ผู้ว่าจ้างมีสิทธิที่จะเอาเงินค่าจ้างที่จะต้องจ่ายแก่ผู้รับจ้างมาจ่ายให้แก่ลูกจ้างของผู้รับจ้างดังกล่าว และให้ถือว่าผู้ว่าจ้างได้จ่ายเงินจำนวนนั้นเป็นค่าจ้างให้

(ลงชื่อ)

นายอาคม อรรคณิติก

(ลงชื่อ)

นางสาววิธิตา แก้วพรหม

(ลงชื่อ)

(ลงชื่อ)

(นางสาวโสภณ นาคทอง)

PRANITSIN KANCHANG LIMITED PARTNERSHIP

ห้างหุ้นส่วนจำกัด ปราณิตสิป์ การช่าง

นางวันวิสา วัฒนศิริ

แก่ผู้รับจ้างตามสัญญาแล้ว

ผู้รับจ้างจะต้องจัดให้มีประกันภัยสำหรับลูกจ้างทุกคนที่จ้างมาทำงาน โดยให้ครอบคลุมถึงความรับผิดชอบทั้งปวงของผู้รับจ้าง รวมทั้งผู้รับจ้างช่วง (ถ้ามี) ในกรณีความเสียหายที่คิดค่าสินไหมทดแทนได้ตามกฎหมาย ซึ่งเกิดจากอุบัติเหตุหรือภัยอันตรายใดๆ ต่อลูกจ้างหรือบุคคลอื่น ที่ผู้รับจ้างหรือผู้รับจ้างช่วงจ้างมาทำงาน ผู้รับจ้างจะต้องส่งมอบกรมธรรม์ประกันภัยดังกล่าว พร้อมทั้งหลักฐานการชำระเบี้ยประกันให้แก่ผู้ว่าจ้างเมื่อผู้ว่าจ้างเรียกร้อง

ข้อ ๑๓ การตรวจงานจ้าง

ถ้าผู้ว่าจ้างแต่งตั้งคณะกรรมการตรวจรับพัสดุ ผู้ควบคุมงาน หรือบริษัท ที่ปรึกษา เพื่อควบคุมการทำงานของผู้รับจ้าง คณะกรรมการตรวจ รับพัสดุ ผู้ควบคุมงาน หรือบริษัทที่ปรึกษานั้น มีอำนาจเข้าไปตรวจการงานในโรงงานและสถานที่ก่อสร้างได้ตลอดเวลา และผู้รับจ้างจะต้องอำนวยความสะดวกและให้ความช่วยเหลือในการนั้นตามสมควร

การที่มีคณะกรรมการตรวจรับพัสดุ ผู้ควบคุมงาน หรือบริษัทที่ปรึกษานั้น หากทำให้ผู้รับจ้างพ้นความรับผิดชอบตามสัญญานี้ข้อใดข้อหนึ่งไม่

ข้อ ๑๔ แบบรูปและรายการละเอียดคลาดเคลื่อน

ผู้รับจ้างรับรองว่าได้ตรวจสอบและทำความเข้าใจในแบบรูปและรายการละเอียดโดยถี่ถ้วนแล้ว หากปรากฏว่าแบบรูปและรายการละเอียดนั้นผิดพลาดหรือคลาดเคลื่อน ไปจากหลักการทางวิศวกรรมหรือทางเทคนิค ผู้รับจ้างตกลงที่จะปฏิบัติตามคำวินิจฉัยของผู้ว่าจ้าง คณะกรรมการตรวจรับพัสดุ ผู้ควบคุมงาน หรือบริษัทที่ปรึกษาที่ผู้ว่าจ้างแต่งตั้ง เพื่อให้งานแล้วเสร็จบริบูรณ์ คำวินิจฉัยดังกล่าวให้ถือเป็นที่สุด โดยผู้รับจ้างจะคิดค่าจ้าง ค่าเสียหาย หรือค่าใช้จ่ายใดๆ เพิ่มขึ้น จากผู้ว่าจ้างหรือขอขยายอายุสัญญาไม่ได้

ข้อ ๑๕ การควบคุมงานโดยผู้ว่าจ้าง

ผู้รับจ้างตกลงว่าคณะกรรมการตรวจรับพัสดุ ผู้ควบคุมงาน หรือบริษัท ที่ปรึกษาที่ผู้ว่าจ้างแต่งตั้ง มีอำนาจที่จะตรวจสอบและควบคุมงานเพื่อให้เป็นไปตาม สัญญานี้ และมีอำนาจที่จะสั่งให้แก้ไขเปลี่ยนแปลงเพิ่มเติม หรือตัดทอนซึ่งงานตามสัญญานี้ หากผู้รับจ้างขัดขืน ไม่ปฏิบัติตาม ผู้ว่าจ้าง คณะกรรมการตรวจ รับพัสดุ ผู้ควบคุมงาน หรือบริษัทที่ปรึกษา มีอำนาจ ที่จะสั่งให้หยุดการนั้นชั่วคราวได้ ความล่าช้าในกรณีเช่นนี้ ผู้รับจ้างจะถือเป็นเหตุขอขยายระยะเวลา การปฏิบัติงานตามสัญญาหรือเรียกชดเชยค่าเสียหายใดๆ ไม่ได้ทั้งสิ้น

ข้อ ๑๖ งานพิเศษและการแก้ไขงาน

ผู้ว่าจ้างมีสิทธิที่จะสั่งเป็นหนังสือให้ผู้รับจ้างทำงานพิเศษซึ่งไม่ได้แสดงไว้หรือรวมอยู่ในเอกสารสัญญานี้ หากงานพิเศษนั้นๆ อยู่ในขอบข่ายทั่วไปแห่งวัตถุประสงค์ของสัญญานี้ นอกจากนี้ ผู้ว่าจ้างยังมีสิทธิสั่งให้เปลี่ยนแปลงหรือแก้ไขแบบรูปและข้อกำหนดต่างๆ ในเอกสารสัญญานี้ด้วย

(ลงชื่อ)

นายอาคม อรรถนิตย์

(ลงชื่อ)

นางสาวสิริดา มนต์พรหม

(ลงชื่อ)

นางอัมมวดี พลเยี่ยม

(ลงชื่อ)

นางสาวโสภณ นวลทอง

PRANITSIN KANCHANG LIMITED PARTNERSHIP

นางอัมมวดี พลเยี่ยม ปรานิตสิณ การช่าง

อัตราค่าจ้างหรือราคาที่กำหนดไว้ในสัญญา ให้กำหนดใช้สำหรับงานพิเศษ หรืองานที่เพิ่มเติมขึ้น หรือตัดทอนลงทั้งปวงตามคำสั่งของผู้ว่าจ้าง หากในสัญญาไม่ได้กำหนดไว้ถึงอัตราค่าจ้าง หรือราคาใดๆ ที่จะนำมาใช้สำหรับงานพิเศษ หรืองานที่เพิ่มเติมขึ้นหรือลดลงดังกล่าว ผู้ว่าจ้าง และผู้รับจ้างจะได้ตกลงกันที่จะกำหนดอัตราค่าจ้างหรือราคาเพิ่มเติมขึ้นหรือลดลง รวมทั้งการขยายระยะเวลา (ถ้ามี) กันใหม่เพื่อความเหมาะสม ในกรณีที่ตกลงกันไม่ได้ ผู้ว่าจ้างจะกำหนดอัตราค่าจ้าง หรือราคาตามแต่ผู้ว่าจ้างจะเห็นว่าเหมาะสมและถูกต้อง ซึ่งผู้รับจ้างจะต้องปฏิบัติตามคำสั่งของผู้ว่าจ้างไปก่อนเพื่อมิให้เกิดความเสียหาย แก่งานที่จ้าง

ข้อ ๑๗ ค่าปรับ

หากผู้รับจ้างไม่สามารถทำงานให้แล้วเสร็จภายในเวลาที่กำหนดไว้ในสัญญาและผู้ว่าจ้างยังมิได้บอกเลิกสัญญา ผู้รับจ้างจะต้องชำระค่าปรับให้แก่ผู้ว่าจ้างเป็น จำนวนเงินวันละ ๑,๒๔๕.๐๐ - บาท (หนึ่งพันสองร้อยสี่สิบบาทถ้วน) และจะต้องชำระค่าใช้จ่ายในการควบคุมงาน (ถ้ามี) ในเมื่อผู้ว่าจ้าง ต้องจ้างผู้ควบคุมงานอีกต่อหนึ่งเป็นจำนวนเงินวันละ ๓๐๐.๐๐ บาท (สามร้อยบาทถ้วน) นับถัดจากวันที่ครบกำหนดเวลาแล้วเสร็จของงานตามสัญญาหรือวันที่ผู้ว่าจ้างได้ขยายเวลาทำงานให้ จนถึงวันที่ทำงานแล้วเสร็จจริง นอกจากนี้ ผู้รับจ้างยอมให้ผู้ว่าจ้างเรียกค่าเสียหายอันเกิดขึ้นจากการที่ผู้รับจ้างทำงานล่าช้าเฉพาะส่วนที่เกินกว่าจำนวนค่าปรับและค่าใช้จ่ายดังกล่าวได้อีกด้วย

ในระหว่างที่ผู้ว่าจ้างยังมิได้บอกเลิกสัญญานั้น หากผู้ว่าจ้างเห็นว่าผู้รับจ้าง จะไม่สามารถปฏิบัติตามสัญญาต่อไปได้ ผู้ว่าจ้างจะใช้สิทธิบอกเลิกสัญญาและใช้สิทธิตามข้อ ๑๘ ก็ได้ และถ้าผู้ว่าจ้างได้แจ้งข้อเรียกร้องไปยังผู้รับจ้างเมื่อครบกำหนดเวลาแล้วเสร็จของงานขอให้ชำระค่าปรับแล้ว ผู้ว่าจ้างมีสิทธิที่จะปรับผู้รับจ้างจนถึงวันบอกเลิกสัญญาได้อีกด้วย


ข้อ ๑๘ สิทธิของผู้ว่าจ้างภายหลังบอกเลิกสัญญา

ในกรณีที่ผู้ว่าจ้างบอกเลิกสัญญา ผู้ว่าจ้างอาจทำงานนั้นเองหรือว่าจ้างผู้อื่นให้ทำงานนั้นต่อจนแล้วเสร็จก็ได้ ผู้ว่าจ้างหรือผู้ที่รับจ้างทำงานนั้นต่อมีสิทธิใช้เครื่องใช้ในการก่อสร้าง สิ่งที่สร้างขึ้นชั่วคราวสำหรับงานก่อสร้าง และวัสดุต่างๆ ซึ่งเห็นว่าจะต้องสงวนเอาไว้เพื่อการปฏิบัติงานตามสัญญา ตามที่จะเห็นสมควร


ในกรณีดังกล่าว ผู้ว่าจ้างมีสิทธิริบหรือบังคับจากหลักประกันการปฏิบัติตามสัญญาทั้งหมด หรือบางส่วนตามแต่จะเห็นสมควร นอกจากนั้น ผู้รับจ้างจะต้องรับผิดชอบในค่าเสียหายซึ่งเป็นจำนวน เกินกว่าหลักประกันการปฏิบัติตามสัญญา รวมทั้งค่าใช้จ่ายที่เพิ่มขึ้น ในการทำงานนั้นต่อให้แล้วเสร็จตามสัญญา ตลอดจนค่าใช้จ่ายในการควบคุมงานเพิ่ม (ถ้ามี) ซึ่งผู้ว่าจ้างจะหัก เอาจากเงินประกันผลงานหรือจำนวนเงินใดๆ ที่จะจ่ายให้แก่ผู้รับจ้างก็ได้

ข้อ ๑๙. การบังคับค่าปรับ ค่าเสียหาย และค่าใช้จ่าย


ในกรณีที่ผู้รับจ้างไม่ปฏิบัติตามสัญญาข้อหนึ่งข้อใดด้วยเหตุใดๆ ก็ตาม จนเป็นเหตุให้เกิดค่าปรับ ค่าเสียหาย หรือค่าใช้จ่ายแก่ผู้ว่าจ้าง ผู้รับจ้างต้องชดเชยค่าปรับ ค่าเสียหาย หรือค่าใช้จ่ายดังกล่าวให้แก่ผู้ว่าจ้างโดยสิ้นเชิงภายในกำหนด ๑๕ (สิบห้า) วัน นับถัดจากวันที่ได้รับแจ้งเป็นหนังสือจากผู้ว่าจ้าง หากผู้รับจ้างไม่ชดเชยให้ถูกต้องครบถ้วนภายในระยะ

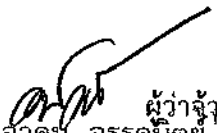(ลงชื่อ)  ผู้ว่าจ้าง


นายอานัน อรรถนิตย

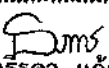(ลงชื่อ)  พยาน

นางสาวอริดา แก้วพรม

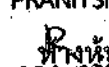(ลงชื่อ)  พยาน

นางสาวอริดา แก้วพรม

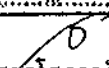(ลงชื่อ)  พยาน

(นางสาวโสภณดี นุสทอง)

PRANITSIN KANCHANG LIMITED PARTNERSHIP

นางสาวอริดา แก้วพรม (นางสาวอริดา แก้วพรม) ปรานิตสิณ จำกัด การช่าง

เวลาดังกล่าวให้ผู้ว่าจ้างมีสิทธิที่จะหักเอาจากจำนวนเงินค่าจ้างที่ต้องชำระ หรือจากเงินประกันผลงาน ของผู้รับจ้าง หรือบังคับจากหลักประกันการปฏิบัติตามสัญญาได้ทันที

หากค่าปรับ ค่าเสียหาย หรือค่าใช้จ่ายที่บังคับจากเงินค่าจ้างที่ต้องชำระ เงินประกันผลงาน หรือหลักประกันการปฏิบัติตามสัญญาแล้วยังไม่เพียงพอ ผู้รับจ้างยินยอมชำระส่วนที่เหลือ ที่ยังขาดอยู่จนครบถ้วนตามจำนวนค่าปรับ ค่าเสียหาย หรือค่าใช้จ่ายนั้น ภายในกำหนด ๑๕ (สิบห้า) วัน นับถัดจากวันที่ได้รับแจ้งเป็นหนังสือจากผู้ว่าจ้าง

หากมีเงินค่าจ้างตามสัญญาที่หักไว้จ่ายเป็นค่าปรับ ค่าเสียหาย หรือค่าใช้จ่ายแล้วยังเหลืออยู่ก็เท่าใด ผู้ว่าจ้างจะคืนให้แก่ผู้รับจ้างทั้งหมด

ข้อ ๒๐ การทำบริเวณก่อสร้างให้เรียบร้อย

ผู้รับจ้างจะต้องรักษาบริเวณสถานที่ปฏิบัติงานตามสัญญานี้ รวมทั้งโรงงานหรือ สิ่งอำนวยความสะดวกในการทำงานของผู้รับจ้าง ลูกจ้าง ตัวแทน หรือผู้รับจ้างช่วง (ถ้ามี) ให้สะอาด ปลอดภัย และมีประสิทธิภาพในการใช้งานตลอดระยะเวลาการจ้าง และเมื่อทำงานเสร็จสิ้นแล้วจะต้องขนย้ายบรรดาเครื่องใช้ในการทำงานจากรวมทั้งวัสดุ ขยะมูลฝอย และสิ่งก่อสร้างชั่วคราวต่างๆ (ถ้ามี) ทั้งจะต้องกลบเกลี่ยพื้นดินให้เรียบร้อยเพื่อให้บริเวณทั้งหมดอยู่ในสภาพที่สะอาดและใช้การได้ทันที

ข้อ ๒๑ การงดหรือลดค่าปรับ หรือการขยายเวลาปฏิบัติงานตามสัญญา

ในกรณีที่มีเหตุเกิดจากความผิดหรือความบกพร่องของฝ่ายผู้ว่าจ้าง หรือเหตุสุดวิสัย หรือเกิดจากพฤติการณ์อันหนึ่งอันใดที่ผู้รับจ้างไม่ต้องรับผิดชอบตามกฎหมาย หรือเหตุอื่นตามที่กำหนด ในกฎกระทรวง ซึ่งออกตามความในกฎหมายว่าด้วยการจัดซื้อจัดจ้างและการบริหารพัสดุภาครัฐ ทำให้ผู้รับจ้างไม่สามารถทำงานให้แล้วเสร็จตามเงื่อนไขและกำหนดเวลาแห่งสัญญานี้ได้ ผู้รับจ้างจะต้องแจ้งเหตุหรือพฤติการณ์ดังกล่าวพร้อมหลักฐานเป็นหนังสือให้ผู้ว่าจ้างทราบ เพื่อของดหรือลดค่าปรับ หรือขยายเวลาทำงานออกไปภายใน ๑๕ (สิบห้า) วันนับถัดจากวันที่เหตุนั้นสิ้นสุดลง หรือตามที่กำหนดในกฎกระทรวงดังกล่าว แล้วแต่กรณี


ถ้าผู้รับจ้างไม่ปฏิบัติให้เป็นไปตามความในวรรคหนึ่ง ให้ถือว่าผู้รับจ้างได้สละสิทธิเรียกร้อง ในการที่จะของดหรือลดค่าปรับ หรือขยายเวลาทำงานออกไปโดยไม่มีเงื่อนไขใดๆ ทั้งสิ้น เว้นแต่ กรณีเหตุเกิดจากความผิดหรือความบกพร่องของฝ่ายผู้ว่าจ้าง ซึ่งมีหลักฐานชัดเจน หรือผู้ว่าจ้างทราบดี อยู่แล้วตั้งแต่ต้น

การงดหรือลดค่าปรับ หรือขยายกำหนดเวลาทำงานตามวรรคหนึ่ง อยู่ในดุลพินิจของผู้ว่าจ้างที่จะพิจารณาตามที่เห็นสมควร

ข้อ ๒๒. การใช้เรือไทย

ในการปฏิบัติตามสัญญานี้ หากผู้รับจ้างจะต้องส่งหรือนำของเข้ามาจากต่างประเทศรวมทั้งเครื่องมือและอุปกรณ์ที่ต้องนำเข้ามาเพื่อปฏิบัติงานตามสัญญา ไม่ว่าผู้รับจ้างจะเป็นผู้นำของเข้ามาเองหรือนำเข้ามาโดยผ่านตัวแทนหรือบุคคลอื่นใด ถ้าสิ่งของนั้นต้องนำเข้ามาโดยทางเรือในเส้นทางเดินเรือที่มีเรือไทยเดินอยู่และสามารถให้บริการรับขนได้ตามที่

(ลงชื่อ)  ผู้ว่าจ้าง
นายอาคม อรรถคันตย

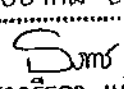(ลงชื่อ)  พยาน
นางสาววิมล แก้วทรง

(ลงชื่อ)

PRANITSIN KANCHANG LIMITED PARTNERSHIP
นางวันดี หทัยกิจ

(ลงชื่อ)

พยาน
(นางสาวโสภณ นิลทอง)

รัฐมนตรีว่าการกระทรวงคมนาคมประกาศกำหนด ผู้รับจ้างต้องจัดการให้สิ่งของดังกล่าวบรรทุกโดยเรือไทยหรือเรือที่มีสิทธิเช่นเดียวกับเรือไทยจากต่างประเทศมายังประเทศไทยแล้วแต่จะได้รับอนุญาตจากกรมเจ้าท่าก่อนบรรทุกของนั้นลงเรืออื่นที่มีเรือไทยหรือเป็นของที่รัฐมนตรีว่าการกระทรวงคมนาคมประกาศยกเว้นให้บรรทุกโดยเรืออื่นได้ ทั้งนี้ ไม่ว่าการส่งหรือนำเข้าสิ่งของดังกล่าวจากต่างประเทศจะเป็นแบบใด

ในการส่งมอบงานตามสัญญาให้แก่ผู้ว่าจ้าง ถ้างานนั้นมีสิ่งของตามวรรคหนึ่ง ผู้รับจ้างจะต้องส่งมอบใบตราส่ง (Bill of lading) หรือสำเนาใบตราส่งสำหรับของนั้น ซึ่งแสดงว่าได้บรรทุกมาโดยเรือไทยหรือเรือที่มีสิทธิเช่นเดียวกับเรือไทยให้แก่ผู้ว่าจ้างพร้อมกับการส่งมอบงานด้วย

ในกรณีที่สิ่งของดังกล่าวไม่ได้บรรทุกจากต่างประเทศมายังประเทศไทยโดยเรือไทยหรือเรือที่มีสิทธิเช่นเดียวกับเรือไทย ผู้รับจ้างต้องส่งมอบหลักฐานซึ่งแสดงว่าได้รับอนุญาตจากกรมเจ้าท่า ให้บรรทุกของโดยเรืออื่นได้หรือหลักฐานซึ่งแสดงว่าได้ชำระค่าธรรมเนียมพิเศษ เนื่องจากการไม่บรรทุกของโดยเรือไทยตามกฎหมาย ว่าด้วยการส่งเสริมการพาณิชย์นาวีแล้วอย่างใดอย่างหนึ่งแก่ผู้ว่าจ้างด้วย

ในกรณีที่ผู้รับจ้างไม่ส่งมอบหลักฐานอย่างใดอย่างหนึ่งดังกล่าวในวรรคสองและวรรคสามให้แก่ผู้ว่าจ้างแต่จะขอส่งมอบงานดังกล่าวให้ผู้ว่าจ้างก่อนโดยยังไม่รับชำระเงินค่าจ้าง ผู้ว่าจ้างมีสิทธิรับงานดังกล่าวไว้ก่อน และชำระเงินค่าจ้างเมื่อผู้รับจ้างได้ปฏิบัติตามถูกต้องครบถ้วนดังกล่าวแล้วได้

ข้อ ๒๓. มาตรฐานฝีมือช่าง

ผู้รับจ้างตกลงเป็นเงื่อนไขสำคัญว่า ผู้รับจ้างจะต้องมีและใช้ผู้ผ่านการทดสอบมาตรฐานฝีมือช่างจาก..... หรือผู้มีวุฒิบัตรระดับ ปวช. ปวส. และปวท. หรือเทียบเท่าจากสถาบันการศึกษาที่ ก.พ. รับรองให้เข้ารับราชการได้ ในอัตราไม่ต่ำกว่าร้อยละ ๕ (ห้า) ของแต่ละสาขาช่าง แต่จะต้องมีช่างจำนวนอย่างน้อย ๑ (หนึ่ง) คน ในแต่ละสาขาช่างดังต่อไปนี้

๒๓.๑ สาขาช่างก่อสร้าง

๒๓.๒ สาขาช่างโยธา


ผู้รับจ้างจะต้องจัดทำบัญชีแสดงจำนวนช่างทั้งหมดโดยจำแนกตามแต่ละสาขาช่างและ ระดับช่าง พร้อมกับระบุรายชื่อช่างผู้ผ่านการทดสอบมาตรฐานฝีมือช่างหรือผู้มีวุฒิปัตรดังกล่าวในวรรคหนึ่งนำมาแสดงพร้อมหลักฐานต่างๆ ต่อคณะกรรมการตรวจรับพัสดุหรือผู้ควบคุมงาน ก่อนเริ่มลงมือทำงาน และพร้อมที่จะให้ผู้ว่าจ้างหรือเจ้าหน้าที่ของผู้ว่าจ้างตรวจสอบดูได้ตลอด เวลาการทำงานตามสัญญานี้ของผู้รับจ้าง

ข้อ ๒๔. การปรับราคาค่าจ้าง

ผู้ว่าจ้างและผู้รับจ้าง ตกลงกันให้ใช้สัญญาปรับราคาได้ สำหรับราคางานก่อสร้างตามสัญญานี้โดยการนำสูตร Escalation Factor (K) มาใช้คำนวณราคาค่างานที่เปลี่ยนแปลงไป โดยวิธีการต่อไปนี้ ตามเงื่อนไข หลักเกณฑ์ สูตร และวิธีคำนวณที่ใช้กับสัญญาแบบปรับราคาได้ตามมติคณะรัฐมนตรีเมื่อวันที่ ๒๒ สิงหาคม ๒๕๓๒ เรื่องการพิจารณาช่วยเหลือผู้


(ลงชื่อ)  ผู้ว่าจ้าง
นายอาคม อรรถนิตย์

(ลงชื่อ)

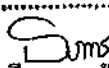(ลงชื่อ)  พยาน
นางวริศรา แก้วพรม

(ลงชื่อ)

PRANITSIN KANCHANG LIMITED PARTNERSHIP
ผู้รับจ้าง
นางวิภาดา หิรัญสินธุ์กิจ ประจักษ์ศิลป การช่าง

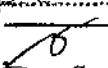(ลงชื่อ)  พยาน
(นางสาวเสกสรรค์ นวลทอง)

ประกอบอาชีพงานก่อสร้าง ตามหนังสือสำนักเลขาธิการคณะรัฐมนตรี ที่ นร ๐๒๐๓/ว ๑๐๙ ลงวันที่ ๒๔ สิงหาคม ๒๕๓๒
สูตรการปรับราคา (สูตรค่า K) จะต้องคงที่ที่ระดับที่กำหนดไว้ในวันแล้วเสร็จตามที่กำหนดไว้ใน
สัญญา หรือภายในระยะเวลาที่ ผู้ว่าจ้าง ได้ขยายออกไป โดยจะใช้สูตรของทางราชการที่ได้รับอนุมัติตามภาคผนวก ๒

สัญญานี้ทำขึ้นเป็นสองฉบับ มีข้อความถูกต้องตรงกัน คู่สัญญาได้อ่านและเข้าใจข้อความ โดยละเอียด
ตลอดแล้ว จึงได้ลงลายมือชื่อ พร้อมทั้งประทับตรา (ถ้ามี) ไว้เป็นสำคัญต่อหน้าพยาน และคู่สัญญาต่างยึดถือไว้ฝ่ายละหนึ่งฉบับ

(ลงชื่อ).....ผู้ว่าจ้าง
(นายอาคม อรรถนิตย์)

PRANITSIN KANCHANG LIMITED PARTNERSHIP (ลงชื่อ).....ผู้รับจ้าง
ห้างหุ้นส่วนจำกัด ปราณีตศิลป์ การช่าง (นางรินรดา หล่อศิริพัฒน์)

(ลงชื่อ).....พยาน
(นางสาวธีรดา แก้วพรหม)

(ลงชื่อ).....พยาน
(นางสาวโสภาวดี นวลทอง)

เลขที่โครงการ ๖๘๑๒๔๓๑๘๕๕๐

เลขคู่สัญญา ๖๙๐๑๒๐๐๒๖๔๗

ใบเสนอราคาจ้างก่อสร้างโดยวิธีเฉพาะเจาะจง

เรียน นายกองค้การบริหารส่วนจังหวัดอุบลราชธานี

๑. ข้าพเจ้า นงน. ปกาศศิลป์ นางสาว สำนักงานใหญ่ตั้งอยู่เลขที่ ๔๑๘

ถนน.....ตำบล/แขวง.....นิจนาบ.....อำเภอ/เขต.....นนทรี.....จังหวัด.....อมลราชธานี
โทรศัพท์.....0959453962.....โดย.....นายวิเศษ.....ผู้ลงนามข้างท้ายนี้ ได้พิจารณาเงื่อนไขต่าง ๆ
ในหนังสือเชิญชวนโดยวิธีเฉพาะเจาะจง โดยตลอดและยอมรับข้อกำหนดและเงื่อนไขนั้นแล้ว รวมทั้งรับรองว่า
ข้าพเจ้าเป็นผู้มีคุณสมบัติครบถ้วนตามที่กำหนดและไม่เป็นผู้ทำงานของหน่วยงานของรัฐ



ตามข้อกำหนดร่างขอบเขตงาน (TOR) และแบบแปลน ตามราคาค้างที่ได้รับไว้ในบัญชีรายการก่อสร้างหรือ
ใบแจ้งปริมาณและราคา,เป็นเงินทั้งสิ้น 498,000.- บาท

(.....) ซึ่งได้รวมภาษีมูลค่าเพิ่มตลอดจนภาษีอากรอื่นๆ และค่าใช้จ่ายทั้งปวงไว้ด้วยแล้ว

๓. ข้าพเจ้าจะยื่นคำเสนอราคานี้เป็นระยะเวลา ๙๐ วัน ตั้งแต่วันยื่นข้อเสนอ และองค์การบริหารส่วนจังหวัดอุบลราชธานี อาจรับคำเสนอนี้ ณ เวลาใดก็ได้ก่อนที่จะครบกำหนดระยะเวลาดังกล่าว หรือระยะเวลาที่ได้ยื่นออกไปตามเหตุผลอันสมควรที่องค์การบริหารส่วนจังหวัดอุบลราชธานี ร้องขอ

๔. ข้าพเจ้ารับรองว่าจะส่งมอบงานตามเงื่อนไขที่ระบุไว้ในสัญญาจ้างก่อสร้าง

๕. ในกรณีที่ข้าพเจ้าได้รับการพิจารณาให้เป็นผู้ชนะการเสนอราคาโดยวิธีเฉพาะเจาะจง
ข้าพเจ้ารับรองที่จะ

๕.๑ ทำสัญญาตามแบบสัญญาจ้างก่อสร้าง หรือตามที่สำนักงานอัยการสูงสุดได้แก้ไขเพิ่มเติมแล้ว กับองค์การบริหารส่วนจังหวัดอุบลราชธานี ภายใน ๗ วัน นับถัดจากวันที่ได้รับหนังสือให้ไปทำสัญญา

๕.๒ มอบหลักประกันการปฏิบัติตามสัญญา ให้แก่องค์การบริหารส่วนจังหวัดอุบลราชธานี
ขณะที่ได้ลงนามในสัญญาเป็นจำนวนร้อยละ ๕ (ห้า) ของราคาตามสัญญาที่ได้รับไว้ในใบเสนอราคานี้ เพื่อเป็น
หลักประกันการปฏิบัติตามสัญญาโดยถูกต้องและครบถ้วน

หากข้าพเจ้าไม่ปฏิบัติให้ครบถ้วนตามที่ระบุไว้ในข้อ ๕.๑ และ/หรือข้อ ๕.๒ ดังกล่าวข้างต้น ข้าพเจ้ายอมชดใช้ค่าเสียหายใดๆ ที่อาจมีแก่องค์การบริหารส่วนจังหวัดอุบลราชธานี

๖. ข้าพเจ้ายอมรับว่าองค์การบริหารส่วนจังหวัดอุบลราชธานี ไม่มีความผูกพันที่จะรับค่าเสนอนี้ หรือใบเสนอราคาใดๆ รวมทั้งไม่ต้องรับผิดชอบในค่าใช้จ่ายใดๆ อันอาจเกิดขึ้นในการที่ข้าพเจ้าได้เข้ายื่นข้อเสนอครั้งนี้

๗. ข้าพเจ้าได้ตรวจทานตัวเลขและตราลงนามเอกสารต่างๆ ที่ได้รับพร้อมใบเสนอผู้จำหน่าย
ผิดพลาดหรือตกหล่น

PRANITSIN KANCHANAKULAKUL (ลงชื่อ) พยาน

ห้างหุ้นส่วนจำกัด ปราณิตศิลป์ การช่าง

(ลงชื่อ)  นพ.นพ

(นางสาวโสภากิจ นาสทอง)

๘. ใบเสนอราคานี้ ได้ยื่นเสนอโดยบริษัทผู้ยุดิธรรม และปราศจากกลฉ้อฉล หรือการสมรู้ร่วมคิดกัน โดยไม่ชอบด้วยกฎหมายกับบุคคลใดบุคคลหนึ่ง หรือหลายบุคคล หรือกับห้างหุ้นส่วน บริษัทใดๆ ที่ได้ยื่นยื่นข้อเสนอ ในคราวเดียวกัน


เสนอมา ณ วันที่ 26 เดือน ธันวาคม พ.ศ. 2568

ลงชื่อ R.

(นางวันวิมล ห่อศรีศิลป์)

ตำแหน่ง 
PRANITSIN KANCHANG LIMITED PARTNERSHIP
ห้างหุ้นส่วนจำกัด ปราณีตศิลป์ การช่าง

PRANITSIN KANCHANG LIMITED PARTNERSHIP
ห้างหุ้นส่วนจำกัด ปราณีตศิลป์ การช่าง

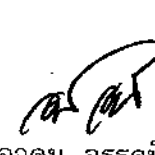(ลงชื่อ)  ผู้ว่าจ้าง
นายอวตม อรรถนิตย

(ลงชื่อ) R. ผู้รับจ้าง
นางวันวิมล ห่อศรีศิลป์

(ลงชื่อ)  กรรมการ พยาน
(ลงชื่อ)  นางสาวธิดาณัฏฐ์ กวพรหม พยาน
(ลงชื่อ)  พยาน

(นางสาวเสกาวดี นวสทอง)


บัญชีแสดงปริมาณเนื้องาน ค่าวัสดุก่อสร้าง (B.O.Q.)

บัญชีรายละเอียดปริมาณงาน เพื่อประกอบการเสนอราคาจ้างเหมา โครงการก่อสร้างถนนคอนกรีตเสริมเหล็ก
สายถนนหลักเมือง (ฝั่งตะวันออก) บ้านหลักเมือง หมู่ที่ 8 (เขตเทศบาลตำบลนาจะหลวย) - ทางหลวงแผ่นดินหมายเลข 2248 บ้านนาจะหลวย หมู่ที่ 1 (เขต
เทศบาลตำบลจอนายอย) ตำบลนาจะหลวย อำเภอเมือง จังหวัดอุบลราชธานี

ลำดับ	รายการ	หน่วย	ปริมาณ	ราคาต่อหน่วย	ราคาทุน	Factor F	ราคาต่อหน่วย X FF	ราคากลาง
1	งานดิน (EARTHWORK)							
1.1	งานถมป่าและขุดลอ (ขนาดเบา)	ตร.ม.	900.00	1.74	1,566.00	1.3642	2.37	2,133.00
2	งานรองพื้นทาง และพื้นทาง							
2.1	งานทรายรองใต้ผิวคอนกรีต หน้า 5 ซม.	ลบ.ม.	37.50	313.32	11,749.50	1.3642	427.43	16,028.63
3	งานผิวทาง							
3.1	งานผิวทางบอร์คแลนด์ซีเมนต์ หน้า 15 ซม.	ตร.ม.	750.00	421.25	315,937.50	1.3642	574.666	430,999.50
3.2	งานรอยต่อแผ่ขยายตามขวาง (Expansion Joint) RB 19 mm	ม.	10.00	180.16	1,801.60	1.3642	245.77	2,457.70
3.3	งานรอยต่อเพื่อหดตามขวาง (Contraction Joint) RB 19 mm.	ม.	60.00	90.15	5,409.00	1.3642	122.98	7,378.80
3.4	งานรอยต่อตามยาว (Longitudinal Joint) DB 16 mm.	ม.	150.00	90.25	13,537.50	1.3642	123.12	18,468.00
4	งานไหล่ทาง							
4.1	งานไหล่ทางวัสดุมวลรวม (SOIL AGGREGATE SHOULDER)	ลบ.ม.	30.00	209.26	6,277.80	1.3642	285.47	8,564.10
5	งานสีเส้นจราจร							
5.1	งานตีเส้น Thermo Plastic Paint (สีขาว - สีเหลือง)	ตร.ม.	33.75	260.00	8,775.00	1.3642	354.69	11,970.79
รวม								498,000.51
รวมราคาค่าก่อสร้างเป็นเงินทั้งสิ้น (เพียง)								498,000.00

ข้าพเจ้าขอรับรองว่า จะทำการส่งมอบพัสดุถึงของหรือมอบงาน ให้กับองค์การบริหารส่วนจังหวัดอุบลราชธานี ตามรายละเอียดปริมาณงานดังกล่าวข้างต้น ถูกต้องและครบถ้วนบริบูรณ์

(ลงชื่อ) P. ผู้แทนราคา
นางวันวิสา พลอศิริพันธ์

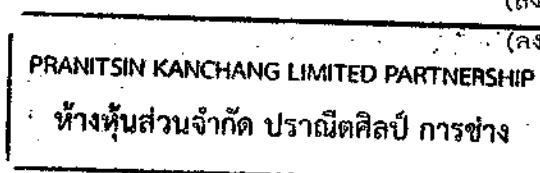

(ลงชื่อ) [Signature] ผู้ว่าจ้าง
นายอาคม อรรถนิตย
(ลงชื่อ) [Signature] ประธานกรรมการ
(ลงชื่อ) [Signature] กรรมการ
(ลงชื่อ) [Signature] กรรมการ
(ลงชื่อ) [Signature] นางสาววิรดา แก้วพรหม
(ลงชื่อ) [Signature] พยาน
(นางสาวโสภณทิ นวลทอง)



ที่ E34001920000949

สำนักงานทะเบียนหุ้นส่วนบริษัทจังหวัดอุบลราชธานี

กรมพัฒนาธุรกิจการค้า กระทรวงพาณิชย์

หนังสือรับรอง

ออกให้ ณ วันที่ 15 เดือน ตุลาคม พ.ศ. 2568

Non

(นางสาวภัทราพร ดัชนีพูนเกียรติ)

นายทะเบียน

ข้อควรทราบ ประกอบหนังสือรับรอง ฉบับที่ E34001920000949

- นิติบุคคลนี้ได้ส่งงบการเงินปี 2567
- หนังสือนี้รับรองเฉพาะข้อความที่ห้าง/บริษัทได้นำมาจดทะเบียนไว้เพื่อผลทางกฎหมายเท่านั้น ข้อเท็จจริงเป็นสิ่งที่ควรหาไว้พิจารณาฐานะ
- นายทะเบียนอาจเพิกถอนการจดทะเบียน ถ้าปรากฏว่าข้อความอันเป็นสาระสำคัญที่จดทะเบียนไม่ถูกต้อง หรือเป็นเท็จ

PRANITSIN KANCHANG LIMITED PARTNERSHIP

ห้างหุ้นส่วนจำกัด ปราณิตศิลป์ การช่าง

PRANITSIN KANCHANG LIMITED PARTNERSHIP

ห้างหุ้นส่วนจำกัด ปราณิตศิลป์ การช่าง

(ลงชื่อ)

นายอาคม อรรถนิตติ์

(ลงชื่อ)

นางปริศนา...

(ลงชื่อ)

(ลงชื่อ)

นางวันวิภา...

(ลงชื่อ)

(ลงชื่อ)

นางสาว...

(ลงชื่อ)

(ลงชื่อ)

นางสาว...

(นางสาวโสมกานต์ นวลทอง)



กรมพัฒนาธุรกิจการค้า กระทรวงพาณิชย์
Department of Business Development
Ministry of Commerce

ก้าวสู่อนาคต
สู่ยุคดิจิทัล

Leading Business
Towards Digital
Transformation



หนังสือรับรองฉบับนี้ถูกจัดทำด้วยวิธีการทางอิเล็กทรอนิกส์ โดยเป็นข้อมูล ณ วันที่ออกเอกสาร
ทั้งนี้ ในการใช้งาน ผู้ใช้ควรตรวจสอบข้อความที่ปรากฏในหนังสือรับรองฉบับนี้ทุกครั้ง และสามารถตรวจสอบเอกสารฉบับนี้
ผ่านทาง QR Code และเว็บไซต์กรม (www.dbd.go.th) ได้ภายใน 1 ปี นับจากวันที่ออกหนังสือรับรอง

Ref:E6834001920000949

ออกให้ ณ วันที่ : 2025-10-15 T09:19:10+0700

รายละเอียดวัตถุประสงค์

วัตถุประสงค์ทั่วไป

- (1) ซื้อ จัดหา รับ เช่า เช่าซื้อ ลีขกรรมสิทธิ์ ครอบครอง ปรับปรุง ใช้ และการจัดการโดยประการอื่น ซึ่งทรัพย์สินใดๆ ตลอดจนดอกผลของทรัพย์สินนั้น
- (2) ขาย โอน จำนอง จำนำ แลกเปลี่ยน และจำหน่ายทรัพย์สินโดยประการอื่น
- (3) เป็นนายหน้า ตัวแทน ตัวแทนค้าต่างในกิจการและธุรกิจทุกประเภท เว้นแต่ในธุรกิจประกันภัย การหาสมาชิกให้สมาคม และการค้าหลักทรัพย์
- (4) กู้ยืมเงิน เบิกเงินเกินบัญชีจากธนาคาร นิติบุคคล หรือสถาบันการเงินอื่น และให้กู้ยืมเงินหรือให้เครดิตด้วยวิธีการอื่น โดยจะมีหลักประกันหรือไม่ก็ตาม รวมทั้งการรับ ออก โอน และสละหลังตัวเงิน หรือตราสารที่เปลี่ยนมือได้อย่างอื่น เว้นแต่ในธุรกิจธนาคาร ธุรกิจเงินทุน และธุรกิจเครดิตฟองซิเอร์
- (5) ทำการจัดตั้งสำนักงานสาขาหรือแต่งตั้งตัวแทน ทั้งภายในและภายนอกประเทศ
- (6) เข้าเป็นหุ้นส่วนจำกัดความรับผิดชอบในห้างหุ้นส่วนจำกัด เป็นผู้ถือหุ้นในบริษัทจำกัด และบริษัทมหาชนจำกัด
- วัตถุประสงค์ประกอบธุรกิจบริการ
- (7) ประกอบกิจการรับเหมาก่อสร้างอาคาร อาคารพาณิชย์ อาคารที่พักอาศัย สถานที่ทำการ ถนน สะพาน เขื่อน อุโมงค์ และงานก่อสร้างอย่างอื่นทุกชนิด รวมทั้งรับทำงานโยธาทุกประเภท
- (8) ประกอบกิจการโรงแรม กิจการคาราวะ บาร์ ไนท์คลับ
- (9) ประกอบกิจการขนส่งและขนถ่ายสินค้า และคนโดยสารทั้งทางบก ทางน้ำ ทางอากาศ ทั้งภายในประเทศ และระหว่างประเทศ รวมทั้งรับบริการนำของออกจากท่าเรือตามพิธีศุลกากรและการจัดระวางการขนส่งทุกชนิด
- (10) ประกอบกิจการบริการจัดเก็บ รวบรวม จัดทำ จัดพิมพ์และเผยแพร่สถิติ ข้อมูลในทางเกษตรกรรม อุตสาหกรรม พาณิชยกรรม การเงิน การตลาด รวมทั้งวิเคราะห์และประเมินผลในการดำเนินธุรกิจ
- (11) ประกอบกิจการบริการทางด้านกฎหมาย ทางบัญชี ทางวิศวกรรม ทางสถาปัตยกรรม รวมทั้งกิจการโฆษณา
- (12) ประกอบธุรกิจบริการรับค้าประกันหนี้สิน ความรับผิด และการปฏิบัติตามสัญญาของบุคคลอื่น รวมทั้งรับบริการค้าประกันบุคคล ซึ่งเดินทางเข้ามาในประเทศไทยหรือเดินทางออกไปต่างประเทศตามกฎหมายว่าด้วยคนเข้าเมือง กฎหมายว่าด้วยภาษีอากร และกฎหมายอื่น
- (13) ประกอบธุรกิจบริการรับเป็นที่ปรึกษาและให้คำแนะนำปัญหาเกี่ยวกับด้านบริหารงานพาณิชยกรรม อุตสาหกรรม รวมทั้งปัญหาการผลิตการตลาดและจัดจำหน่าย
- (14) ประกอบธุรกิจบริการรับเป็นผู้จัดการและดูแลผลประโยชน์ เก็บผลประโยชน์และจัดการทรัพย์สินให้บุคคลอื่น
- (15) ประกอบกิจการโรงพยาบาลเอกชน สถานพยาบาล รับรักษาคนไข้และผู้ป่วยเจ็บ
- รับทำการฝึกสอนและอบรมทางด้านวิชาการเกี่ยวกับการแพทย์ การอนามัย
- (16) ประกอบกิจการจัดสร้างและจัดจำหน่ายภาพยนตร์ โรงภาพยนตร์ และโรงมหรสพอื่น สถานที่ตากอากาศ สนามกีฬา สระว่ายน้ำ โบว์ลิ่ง
- (17) ประกอบกิจการให้บริการซ่อมแซม บำรุงรักษา ตรวจสอบ ยัดฉีดยาน ยานยนต์ ยานพาหนะทุกประเภท รวมทั้งบริการติดตั้ง ตรวจสอบ และแก้ไขอุปกรณ์ ป้องกันภัยทุกประเภท
- (18) ประกอบกิจการซักรีดเสื้อผ้า
- (19) ประกอบกิจการรับจ้างซักผ้า
- (20) ประกอบกิจการสถานบริการอาบน้ำอบไอน้ำ
- (21) ประกอบกิจการประมวลเพื่อรับจ้างทำของ ตามวัตถุประสงค์ทั้งหมด ให้แก่บุคคล คณะบุคคล นิติบุคคล ส่วนราชการ และองค์การของรัฐ

PRANITSIN KANCHANG LIMITED PARTNERSHIP

ห้างหุ้นส่วนจำกัด ปราณีตศิลป์ การช่าง

นางวันวิสา วรรณศิริ

(ลงชื่อ) ผู้ว่าจ้าง

นายอาคม อรรถนิษฐ์

(ลงชื่อ) ผู้รับจ้าง

นางวันวิสา วรรณศิริ

(ลงชื่อ) ประธานกรรมการ พยาน

นางสุวิมล วรรณศิริ

(ลงชื่อ) กรรมการ พยาน

(ลงชื่อ) กรรมการ พยาน

(นางสาวโสมกานต์ นวลทอง)



กรมพัฒนาธุรกิจการค้า กระทรวงพาณิชย์
Department of Business Development
Ministry of Commerce

ก้าวข้ามธุรกิจ
สู่ดิจิทัล

Leading Business
Towards Digital
Transformation



ภ.พ.20

ใบทะเบียนภาษีมูลค่าเพิ่ม



กรมสรรพากร

เลขประจำตัวผู้เสียภาษีอากร

0 9 4 3 5 - 6 1 0 0 3 - 3 7 - 8

ชื่อผู้ประกอบการ ห้างหุ้นส่วนจำกัด ปราณีตศิลป์ การช่าง

ชื่อสถานประกอบการ ห้างหุ้นส่วนจำกัด ปราณีตศิลป์ การช่าง

เป็น ☒ สำนักงานใหญ่ ☐ สาขาที่

ตั้งอยู่ อาคาร

ห้องเลขที่

หมู่บ้าน

เลขที่ 298

หมู่ที่ 1 ตรอก/ซอย

ถนน

ตำบล/แขวง บึงสามพัน

อำเภอ/เขต บึงสามพัน

จังหวัด อุบลราชธานี

รหัสไปรษณีย์ 34280

โทรศัพท์

วันที่ให้เป็นผู้ประกอบการจดทะเบียน 26 ตุลาคม 2561

ออกให้เมื่อวันที่ 26 ต.ค. 2561

ผู้ออกทะเบียน (นางอุบลพร ภาณุรัตน์)

ตำแหน่ง นักวิชาการสรรพากรชำนาญการพิเศษ (ปฏิบัติราชการแทน)
สรรพากรพื้นที่อุบลราชธานี

คำเตือน

ใบทะเบียนภาษีมูลค่าเพิ่มนี้ใช้ได้เฉพาะผู้ประกอบการ และเฉพาะสถานประกอบการที่ระบุไว้เท่านั้น และต้องแสดงให้ ๗ หน่วยงานที่เกี่ยวข้องเห็นได้ภายในเวลาประกอบการ
เป็นเอกสารประกอบการชำระภาษีอากรทุกชั้น หรือชำระในคราวเดียวกัน ต้องยื่นคำขอรับใบแทนภายใน 15 วัน นับแต่วันที่มีการสูญหาย หากท่านสูญหายหรือชำรุด ท่านมีหน้าที่ต้องยื่นคำขอรับใบแทนหรือออก
00000000-25611026-3-03-000003 ภพ01-00000000-09340100-3-03-25611026-0-0-0001-00 09340000

1428694

ทะเบียนเลขที่ 0343561003378



แบบ พค. 0401

กรมพัฒนาธุรกิจการค้า
ใบสำคัญแสดงการจดทะเบียนห้างหุ้นส่วนบริษัท

ใบสำคัญนี้ออกให้เพื่อแสดงว่า

ห้างหุ้นส่วนจำกัด ปราณีตศิลป์ การช่าง


ได้จดทะเบียนเป็นนิติบุคคลตามประมวลกฎหมายแพ่งและพาณิชย์

ณ สำนักงานทะเบียนหุ้นส่วนบริษัท จังหวัด อุบลราชธานี

เมื่อวันที่ 25 ตุลาคม พ.ศ. 2561

R.

ออกให้ ณ วันที่ 25 ตุลาคม พ.ศ. 2561

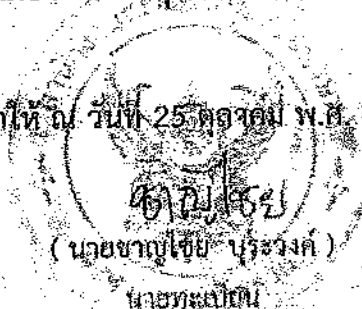

นางวันทนา หล่อศิริกุล

(ลงชื่อ) ผู้ว่าจ้าง
นายอาคม อรรถนิตย

(ลงชื่อ) R. ผู้รับจ้าง
นางวันทนา หล่อศิริกุล

(ลงชื่อ) พยาน
นางสาวธีรวิภา อรรถนิตย

(ลงชื่อ) พยาน
นางวันทนา หล่อศิริกุล

(ลงชื่อ) พยาน
นางวันทนา หล่อศิริกุล

PRANITSIN KANCHANG LIMITED PARTNERSHIP
ห้างหุ้นส่วนจำกัด ปราณีตศิลป์ การช่าง



โครงการก่อสร้างถนนคอนกรีตเสริมเหล็ก

สายถนนหลักเมือง (ฝั่งตะวันออก) บ้านหลักเมือง หมู่ที่ 8 (เขตเทศบาลตำบลนาจะหลวย) - ทางหลวงแผ่นดินหมายเลข 2248 - บ้านนาจะหลวย หมู่ที่ 1 (เขตเทศบาลตำบลจอนายอย) ตำบลนาจะหลวย อำเภอนาจะหลวย จังหวัดอุบลราชธานี

ผิวจราจรกว้าง 5.00 เมตร ระยะทาง 150.00 เมตร ทน 0.15 เมตร ไหล่ทางลูกรังกว้างเฉลี่ยข้างละ 0.50 เมตร หรือมีพื้นที่ไม่น้อยกว่า 750 ตารางเมตร


PRANTSIN KANCHANG LIMITED PARTNERSHIP
ห้างหุ้นส่วนจำกัด ปราณศิริการช่าง

(ลงชื่อ) นายอัครม อรรถนิตย *[Signature]* ผู้จ้าง
(ลงชื่อ) นางสาวศิริพร *[Signature]* ผู้รับจ้าง
(ลงชื่อ) นางสาวอริศรา แก้วพรหม *[Signature]* พยาน
(ลงชื่อ) นางสาวสมภาวดี นวลทอง *[Signature]* พยาน


(ลงชื่อ) ประธานกรรมการ
(ลงชื่อ) กรรมการ
(ลงชื่อ) กรรมการ
(ลงชื่อ) กรรมการ
(ลงชื่อ) กรรมการและเลขานุการ

กองช่าง

สำนักงานหลักเมือง (ฝั่งตะวันออก) บ้านหลักเมือง หมู่ที่ 8 (เขตเทศบาลตำบลนาจะหลวย) - ทางหลวงแผ่นดินหมายเลข 2248 - บ้านนาจะหลวย หมู่ที่ 1 (เขตเทศบาลตำบลอุโมงค์) ตำบลนาจะหลวย อำเภอนาจะหลวย จังหวัดอุบลราชธานี

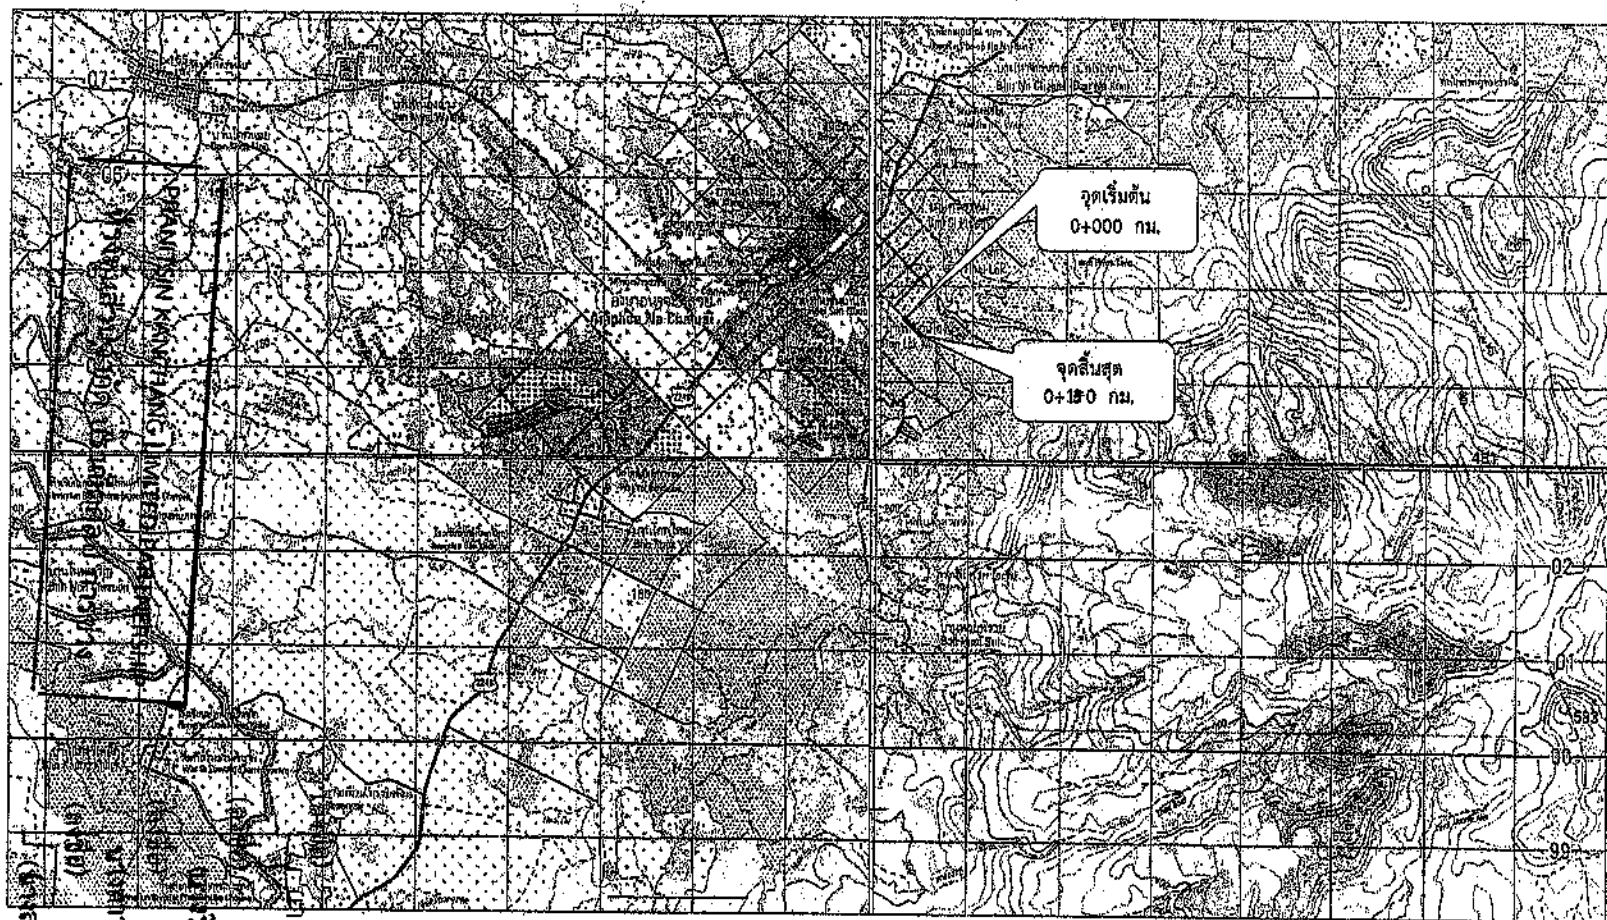


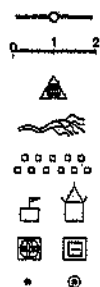[illegible]

ทนายใหญ่

1. รายละเอียดของข้อบังคับหรือสิ่งต่าง ๆ ที่สามารถเปลี่ยนแปลงแก้ไขได้ตามวาระชุดเดิม และด้วยเหตุนี้จึงสามารถความเหมาะสมกับสภาพทางสังคมเป็นกรณีไปโดยที่ผู้เกี่ยวข้องของฝ่ายผู้ควบคุมงานโดยความเห็นชอบของคณะกรรมการการตรวจการจ้างและได้รับอนุมัติจากผู้จ้าง
2. ภายใต้ข้อบังคับนี้ไม่มีความที่กำหนดในแบบอาจแตกต่างกันไปกับการตอนใดก็ได้ที่ผู้จ้างกำหนดหรืออาจให้ทำการเพิ่มเติมในบริเวณทางขึ้นข้างต้นตามที่ราชการหรือเอกชนกำหนดหรือไม่เกินขนาดหรือค่าคงที่ที่อยู่ในดุลยพินิจของผู้ควบคุมงานและคณะกรรมการการตรวจการจ้าง
- ในกรณีที่ผู้จ้างสามารถดำเนินการตามข้อบังคับที่กำหนดไว้ได้ ในแบบสามารถเปลี่ยนแปลงแก้ไขได้โดยที่ผู้จ้างดำเนินการในช่วงที่ถือได้ว่าเป็นกรณีพิเศษในบางเฉพาะตามความเหมาะสมหรือไม่อยู่ในดุลยพินิจของฝ่ายควบคุมงานและคณะกรรมการการตรวจการจ้าง
3. การเปลี่ยนแปลงข้อ 1, 2 และ ข้อ 3 จะต้องให้ได้รับรายงานตามที่กำหนดไว้ในแบบ

ตรวจสอบพื้นที่แล้ว
ตามผังบริเวณสามารถดำเนินการได้

ลงชื่อ (นายคุณุช คำ สดชื่น)
 นายช่างเทคนิคปฏิบัติงาน
 ผู้ตรวจสอบ

(ลงชื่อ)
(ลงชื่อ)
(ลงชื่อ)
(ลงชื่อ)
(ลงชื่อ)



องค์การบริหารส่วนจังหวัดอุบลราชธานี

ชื่อโครงการ

ก่อสร้างถนนคอนกรีตเสริมเหล็ก

ตำรา	กฤษฎีกา (นายกฤษฎา สอน)
------	---------------------------

เขียนแบบ (นายอุดมศักดิ์ สองเมือง)
ผู้ควบคุมช่างก่อสร้าง

ออกแบบ

(นายเจกัลักษณ์ สำเนา)
วิศวกรโยธาชำนาญการ

ตรวจ	(นายประพันธ์ศักดิ์) แม่นศิริ หัวหน้าฝ่ายตรวจสอบและควบคุม
------	---

การวิจัยสอบ

(นายอาคม อารคพิทย์)
 รองอธิบดีกรมบริหารส่วนจังหวัด ปฏิบัติราชการแทน

อนันต์ (นายกานต์ กัลป์ตินันท์)
นายกองค์การบริหารส่วนจังหวัดอุบลราชธานี


แผนยุทธศาสตร์การ
กรรมการ แผนที่จะดำเนินการ

กรมการ
มวราชน

NOT TO SCALE

แผ่นที่

NOT TO SCALE

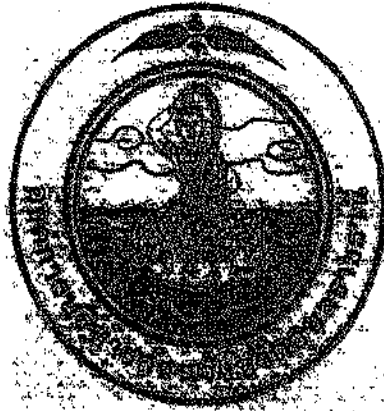

PRANITSIN KANGKANG LIMITED PARTNERSHIP
ทางหุ้นส่วนจำกัด ปรานิตสิลป์ การช่าง

แบบมาตรฐานงานก่อสร้างถนนผิวจราจรคอนกรีตเสริมเหล็ก

เลขทะเบียนแบบ อบ.ถ1 - 101

อ้างอิงตาม

1. มาตรฐานถนน ทางเดิน และทางเท้า
กรมส่งเสริมการปกครองส่วนท้องถิ่น กระทรวงมหาดไทย
2. มาตรฐานการป้องกัน อุบัติภัยทางถนน
กรมส่งเสริมการปกครองส่วนท้องถิ่น กระทรวงมหาดไทย
3. มาตรฐานงานก่อสร้างทางท้องถิ่น กรมโยธาธิการและผังเมือง กระทรวงมหาดไทย

รายการประกอบแบบ

1. มิติเป็นเมตร ยกเว้นที่ระบุเป็นอย่างอื่น
2. ผิวจราจรคอนกรีต ให้ใช้คอนกรีตที่มีกำลังอัดประลัยของแท่งคอนกรีตตัวอย่าง ลูกบาศก์ 15x15x15 ซม. อายุ 28 วัน ไม่น้อยกว่า 240 กก./ซม.
3. การทำผิวหน้าให้หยาบ ให้ทำโดยลากแปรงกวาดจากขอบด้านหนึ่งไปยังขอบอีก ด้านหนึ่งอย่างสม่ำเสมอและให้เหลื่อมกันโดยร่องที่เกิดจะต้องลึกไม่เกิน 2 มม.
4. ให้ผู้รับจ้างออกแบบส่วนผสมคอนกรีต (CONCRETE MIX DESIGN) ที่ใช้ในงานเสนอผู้ควบคุมงาน ตรวจสอบและอนุญาตก่อนเริ่มงานคอนกรีตอย่างน้อย 15 วัน โดยประมาณปูนซีเมนต์ ที่จะใช้ให้เป็นไปตามการออกแบบส่วนผสมคอนกรีตและมีกำลังอัดประลัยไม่น้อยกว่าที่กำหนด
5. ถ้ามีเหตุจำเป็นต้องเปิดใช้การจราจร ให้นำผลสอบบ่งแ่งคอนกรีตที่อายุ 7 วัน ต้องไม่น้อยกว่า ร้อยละ 70 %

(ลงชื่อ).....ประธานกรรมการ
(ลงชื่อ).....กรรมการ
(ลงชื่อ).....กรรมการ
(ลงชื่อ).....กรรมการ
(ลงชื่อ).....กรรมการและเลขานุการ (นายธรรมชาติ อรรถเวทิน)



องค์การบริหารส่วนจังหวัดอุบลราชธานี

แบบมาตรฐานงานก่อสร้างถนนผิวจราจร
คอนกรีตเสริมเหล็ก
เลขทะเบียนแบบ อบ.ถ1 - 101

เขียนแบบ

(นางสาวสิริภัทร อีตวงษ์)
ผู้ช่วยช่างเขียนแบบ

คณะกรรมการจัดทำแบบมาตรฐาน

(นายสมาน ชื่นชัยภูมิ)
ผู้อำนวยการกองช่าง

(นายนิคม ทนน้อย)
หัวหน้าฝ่ายควบคุมการก่อสร้าง

(นายวิชากร บุรากร)
ผู้ควบคุมการก่อสร้างทางพิเศษ

เห็นชอบ

(นายอาคม อรรถนิษฐ์)
รองปลัดองค์การบริหารส่วนจังหวัดอุบลราชธานี ปฏิบัติราชการแทน
ปลัดองค์การบริหารส่วนจังหวัดอุบลราชธานี

อนุมัติ


(นายภาณุ กัลป์นิษฐ์)
นายกองค์การบริหารส่วนจังหวัดอุบลราชธานี

มาตราส่วน

NOT TO SCALE

แผ่นที่

1/4

 


คณะกรรมการจัดทำแบบมาตรฐาน


(นายนิคม สมน้อย)


มาตราส่วน: NOT TO SCALE


แผ่นที่

2/4

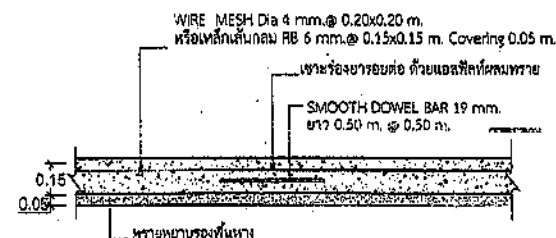


DETAIL. 1. CONSTRUCTION JOINT (รอยต่อเพื่อการหดตัว)

NOT TO SCALE

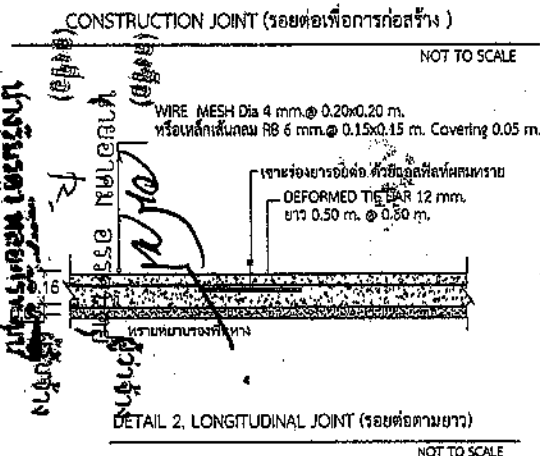

DETAIL 2. LONGITUDINAL JOINT (รอยต่อตามยาว)

NOT TO SCALE

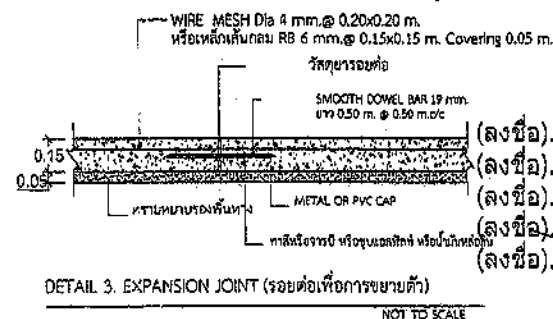

DETAIL 3. EXPANSION JOINT (รอยต่อเพื่อการขยายตัว)


NOT TO SCALE

(นายธรรมชาติ ชรรณเวทิน)


PRANTSIN KANCHANG LIMITED PARTNERSHIP

นางวิมลดา พลอยระยอง
(นางชื่อ) ปันน พยาน
นางสาวอริศา แก้วพรม
(นางชื่อ) ปันน พยาน
(นางสาว) ปันน พยาน
(นางสาว) ปันน พยาน

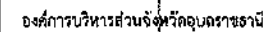

เขียนแบบ

คณะกรรมการจัดทำแบบมาตรฐาน

(นายนิคม สมน้อย)
เจ้าพนักงานควบคุมการจราจร

(นายวรกร นิรุติไกร)

เห็นชอบ

(นายอาคม อรรถนิตย์)

อนันต์


(นายกานต์ กัลป์ตินันท์)

มาตราส่วน

NOT TO SCALE



3/4

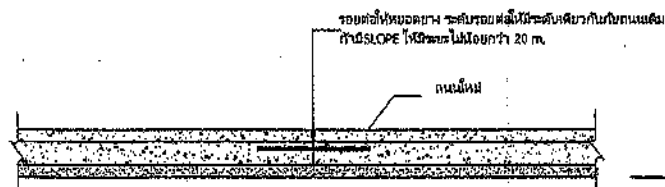


แบบรอยต่อถนนเดิม / ถนนใหม่
NOT TO SCALE

กรณีเชื่อมกับถนน คอนกรีตเสริมเหล็ก(เดิม)

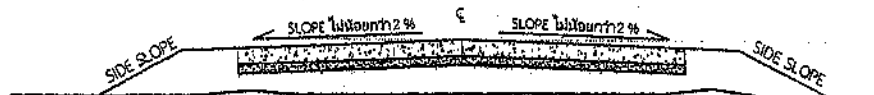

รูปตัดแสดง SLOPE
NOT TO SCALE

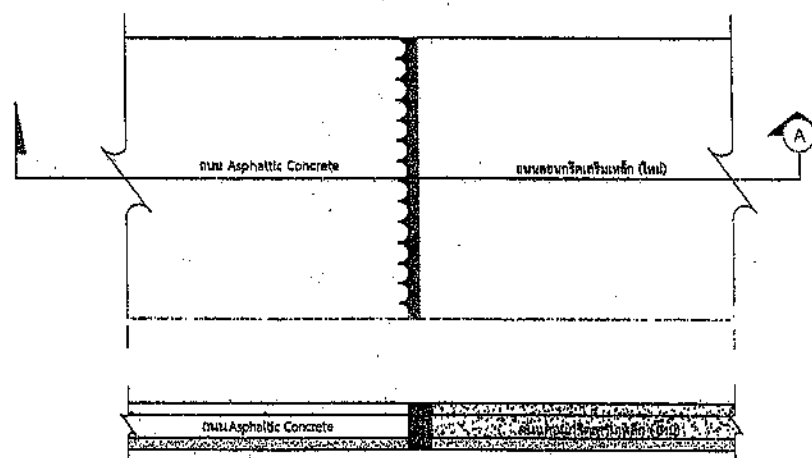

กรณีเชื่อมกับถนน Asphaltic Concrete ให้เว้นระยะห่างไม่น้อยกว่า 10 ซม.
และเชื่อมรอยต่อด้วย ยางมะตอย หรือ ฟริกกี

PRANIT SIN KANCHANG LIMITED PARTNERSHIP


ทางด่วนส่วนจำกัด ปรานีตศิลป์ การช่าง

(คงชีพ) กงตั้งเป็นทางสูงเขย่ง ให้เขาเป็นหูก้างโดยให้คิดรวมเป็นปริมาณงาน

4. EXPANSION JOINT ให้ก่อสร้างทหระขย 50 ม.

(ลงชื่อ).....ประธานกรรมการ
(ลงชื่อ).....กรรมการ
(ลงชื่อ).....กรรมการ
(ลงชื่อ).....กรรมการ
(ลงชื่อ).....กรรมการและเลขานุการ


(นายธรรมชาติ จรจรเวทิน)
ตย.10091

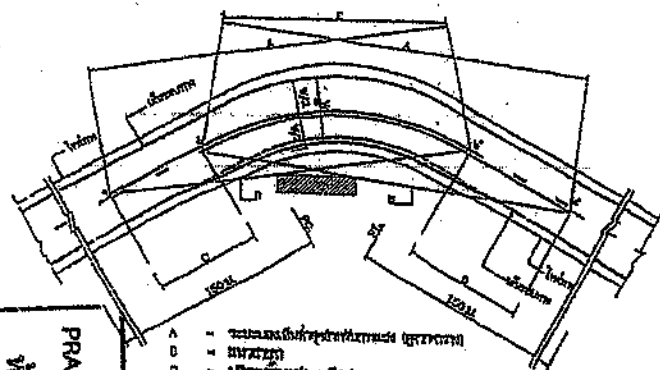








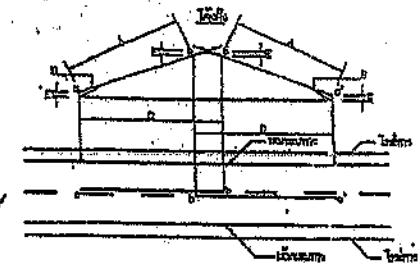



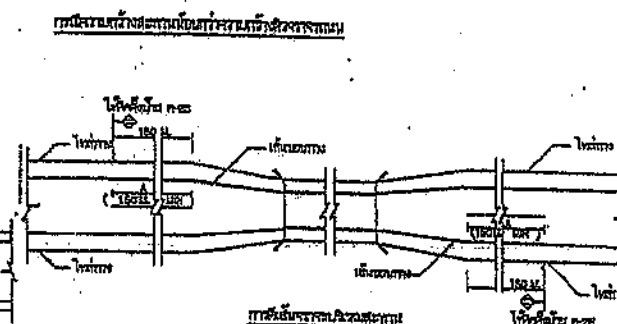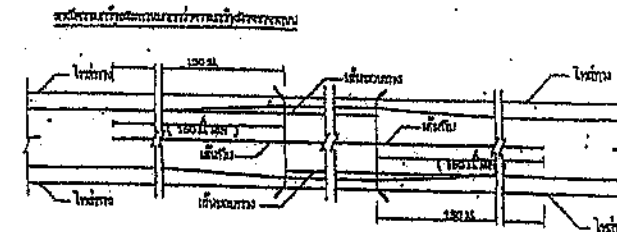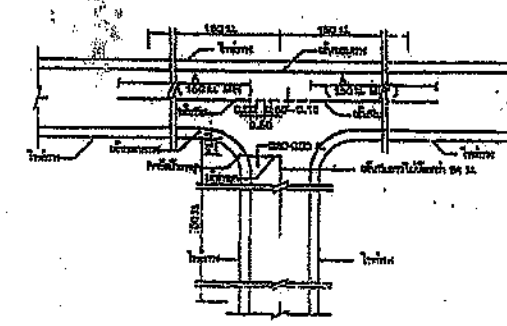

PRANTSIN KANCHANG LIMITED PARTNERSHIP

ทางด่วนสายจำกัด ประณีตศิลป์ การช่าง

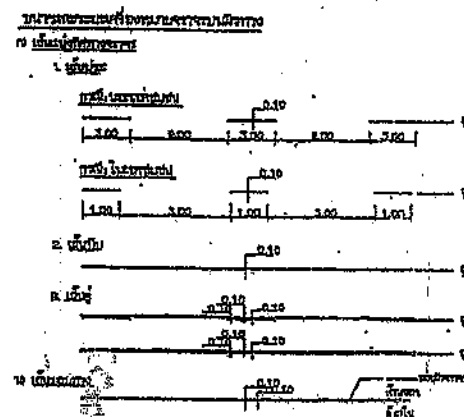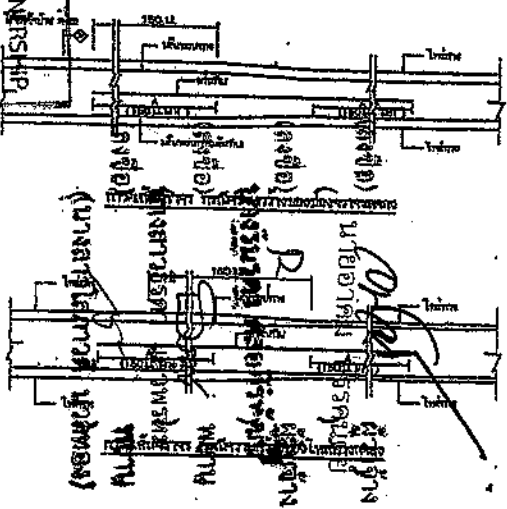









มาตราส่วน NOT TO SCALE

แผ่นที่ 4/4

รายละเอียดประกอบแบบเพิ่มเติม

โครงการก่อสร้างถนนคอนกรีตเสริมเหล็ก สายถนนหลักเมือง (ฝั่งตะวันออก) บ้านหลักเมือง หมู่ที่ ๘ (เขตเทศบาลตำบล
นาจะหลวย) - ทางหลวงแผ่นดินหมายเลข ๒๒๔๘ บ้านนาจะหลวย หมู่ที่ ๑ (เขตเทศบาลตำบลภูจองนายอย)
ตำบลนาจะหลวย อำเภอนาจะหลวย จังหวัดอุบลราชธานี โดยวิธีเฉพาะเจาะจง

ให้ใช้วัสดุส่งเสริมการผลิตภายในประเทศไม่น้อยกว่าร้อยละหกสิบของวัสดุที่จะใช้ในงานก่อสร้าง
ตามกฎหมายกำหนดวัสดุ และวิธีการจัดจ้างวัสดุที่รัฐต้องการส่งเสริมหรือสนับสนุน (ฉบับที่ ๒) พ.ศ. ๒๕๖๓
ให้ไว้ ณ วันที่ ๘ ธันวาคม ๒๕๖๓

(๒) การจัดจ้างงานก่อสร้าง ให้หน่วยงานของรัฐกำหนดรายละเอียดในแบบรูปรายการงาน
ก่อสร้างว่า “ให้ใช้วัสดุส่งเสริมการผลิตภายในประเทศไม่น้อยกว่าร้อยละหกสิบของวัสดุที่จะใช้ในงานก่อสร้าง”
และดำเนินการตามเงื่อนไข ดังต่อไปนี้

(ก) ให้หน่วยงานของรัฐใช้เหล็กหรือเหล็กกล้าที่เป็นวัสดุส่งเสริมการผลิต
ภายในประเทศก่อน ซึ่งต้องไม่น้อยกว่าร้อยละเก้าสิบของมูลค่าหรือปริมาณเหล็กกล้าที่ใช้ในงานก่อสร้างทั้งหมดในครั้งนั้น

(ข) หากการใช้เหล็กหรือเหล็กกล้าตาม (ก) ยังไม่ครบร้อยละของมูลค่าหรือ
ปริมาณที่กำหนดให้ใช้วัสดุส่งเสริมการผลิตภายในประเทศ ให้หน่วยงานของรัฐใช้วัสดุส่งเสริมการผลิต
ภายในประเทศประเภทอื่นให้ครบตามร้อยละของมูลค่าหรือปริมาณที่กำหนดไว้

ในกรณีที่ไม่สามารถใช้วัสดุส่งเสริมการผลิตภายในประเทศได้ตามอัตราที่กำหนด
หน่วยงานของรัฐต้องได้รับอนุมัติจากผู้มีอำนาจเหนือขึ้นไปหนึ่งชั้นก่อน

ลงชื่อ

ประธานกรรมการ

(นายสมาน ชื่นชัยภูมิ)

ผู้อำนวยการกองช่าง

ลงชื่อ

กรรมการ

ลงชื่อ

กรรมการ

(นายนิคม สมน้อย)

(นายประพันธ์ศักดิ์ แม่นศิริ)

หัวหน้าฝ่ายควบคุมการก่อสร้าง

หัวหน้าฝ่ายสำรวจและออกแบบ

ลงชื่อ

กรรมการ

ลงชื่อ

(ลงชื่อ) นายอุดม อรรถนิตย

(ลงชื่อ) R กรรมการ

(นายธรรมชาติ อรรถเวทิน)

(นายเอกสิทธิ์ หลือระ)

หัวหน้าฝ่ายผังเมือง

(ลงชื่อ) Doms พยาน

PRANITSIN KANCHANG LIMITED PARTNERSHIP

นางสาวเสาวภา นวาท

ห้างหุ้นส่วนจำกัด ปราณีศิลป์ การช่าง

(ลงชื่อ) ๐ พยาน

(นางสาวเสาวภา นวาท)

การปรับราคาค่างานก่อสร้าง (ค่า K)

1. เงื่อนไขและหลักเกณฑ์

1.1 สัญญาแบบปริวรรตาได้นี้ ให้ใช้กับงานก่อสร้างทุกประเภท รวมถึงงานปรับปรุงและซ่อมแซม ซึ่งเบิกจ่ายต่างงานในลักษณะหมวดค่าครุภัณฑ์ ที่ดินและสิ่งก่อสร้าง หมวดเงินอุดหนุนและหมวดรายจ่ายอื่นที่เบิกจ่ายในลักษณะค่าที่ดินและสิ่งก่อสร้าง ที่อยู่ในวงเงินและหลักเกณฑ์ตามที่กำหนดนี้

1.2 สัญญาแบบปรับราคาได้นี้ ให้ใช้ได้ทั้งในกรณีเพิ่มหรือลดค่างานจากค่างานเดิมตามสัญญาเมื่อดัชนีราคา ซึ่งจัดทำขึ้นโดยกระทรวงพาณิชย์ มีการเปลี่ยนแปลงสูงขึ้นหรือลดลงจากเดิม ขณะที่วันเปิดของใบเสนอราคา

1.3 การขอเงินเพิ่มต่างงานก่อสร้างตามสัญญาแบบปริวรรคาได้นี้ เป็นหน้าที่ของผู้รับจ้างที่จะต้องเรียกร้องภายในกำหนด 90 วัน นับตั้งแต่วันที่ผู้รับจ้างได้ส่งมอบงานงวดสุดท้าย หากพ้นกำหนดนี้ไปแล้ว ผู้รับจ้างไม่มีสิทธิที่จะเรียกร้องเงินเพิ่มต่างงานก่อสร้างจากผู้ว่าจ้างได้อีกต่อไป และในกรณีที่ผู้ว่าจ้างจะต้องเรียกเงินคืนจากผู้รับจ้าง ให้ผู้ว่าจ้างที่เป็นคู่สัญญาเรียกเงินคืนจากผู้รับจ้างโดยเร็ว หรือให้หักงานของงวดต่อไป หรือให้หักเงินจากหลักประกันสัญญาแล้วแต่กรณี

1.4 การพิจารณาคำนวณเงินเพิ่มหรือลด และการจ่ายเงินเพิ่มหรือเรียกเงินคืนจากผู้รับจ้างตามเงื่อนไขของสัญญาแบบปรับราคาได้ ต้องได้รับการตรวจสอบและเห็นชอบจากสำนักงบประมาณ และให้ถือการพิจารณาวินิจฉัยของสำนักงบประมาณเป็นขั้นสุดท้าย

2. ประเภทงานก่อสร้างและสูตรที่ใช้กับสัญญาแบบปรับราคาได้

ในการพิจารณาเพิ่มหรือลดราคากำงานก่อสร้าง ให้คำนวณตามสูตรดังนี้

$$P = (P_0) \times (K)$$

กำหนดให้ P = ราคาค่างานต่อหน่วยหรือราคาค่างานเป็นงวดที่จะต้องจ่ายให้ผู้รับจ้าง

P_o = ราคาต้นทุนต่อหน่วยที่ผู้รับจ้างประมูลได้ หรือราคาต้นทุนเป็นงวดซึ่งระบุไว้ในสัญญาแล้วแต่กรณี

K = Escalation Factor ที่หักด้วย 4% เมื่อต้องเพิ่มค่างาน หรือบวกเพิ่ม 4% เมื่อต้องเรียกค่างานคืน

Escalation Factor (K) หาได้จากสูตร ซึ่งแบ่งตามประเภทและลักษณะงานดังนี้

2.1 งานอาคาร

งานอาคาร หมายถึง ตัวอาคาร เช่น ที่ทำการ โรงเรียน โรงพยาบาล หอพัก ที่พักอาศัย หอประชุม
อัมจันทร์ อิมเนเซียม สระว่ายน้ำ โรงอาหาร คลังพัสดุ โรงงาน รั้ว เป็นต้น และให้หมายความรวมถึง

2.1.1 ไฟฟ้าของอาคารบรรจุจนถึงสายเมนจำหน่าย แต่ไม่รวมถึงหม้อแปลงและระบบไฟฟ้าภายในบริเวณ

2.1.2 ประปาของอาคารบรรจบถึงท่อเมนจำหน่าย แต่ไม่รวมถึงระบบประปาภายในบริเวณ

2.1.3 ระบบท่อหรือระบบสายต่างๆ ที่ติดตั้งหรือฝังอยู่ในส่วนของอาคาร เช่น ท่อปรับอากาศ ท่อ
ก๊าซ สายไฟฟ้าสำหรับเครื่องปรับอากาศ สายล่อฟ้า ฯลฯ

2.1.4 ทวงระบายน้ำของอาคารจนถึงทวงระบายน้ำภายนอก (ลงชื่อ) นายอาคม อรรถนิษฐ์ ผู้ว่าจ้าง

2.1.5 ส่วนประกอบที่จำเป็นสำหรับอาคาร เฉพาะส่วนที่ติดกับอาคาร โดยต้องระบุหรือประกอบพร้อมกับการก่อสร้างอาคาร แต่ไม่รวมถึงเครื่องจักรหรือเครื่องมือกลที่นำมาประกอบไว้ที่เครื่องคอมพิวเตอรื เครื่องสูบน้ำ เครื่องปรับอากาศ พัดลม ฯลฯ (ลงชื่อ) _____


ใช้สูตร


(นางสาวโสภณ นิลมณี) (ผู้แทน)
วิ. มริยมงคล

2.2 งานดิน

งานดิน หมายถึง การขุดดิน การตักดิน การบดอัดดิน การขุดเปิดหน้าดิน การเกลี่ยบดอัดดิน การขุด-ถมบดอัดแน่นเขื่อน คลอง คันคลอง คันกันน้ำ คันทาง ซึ่งต้องใช้เครื่องจักร เครื่องมือกลปฏิบัติงาน

สำหรับการถมดินให้หมายความรวมถึง การถมดินหรือทรายหรือวัสดุอื่น ที่มีการควบคุมคุณสมบัติของวัสดุนั้นๆ และมีข้อกำหนดวิธีการถม รวมทั้งมีการบดอัดแน่นโดยใช้เครื่องจักร เครื่องมือกลเพื่อให้ได้มาตรฐานตามที่กำหนดไว้ เช่นเดียวกับงานก่อสร้างถนนหรือเขื่อนชลประทาน

ทั้งนี้ ให้รวมถึงงานประเภท Embankment, Excavation, Subbase, Selected Material, Untreated Base และ Shoulder

ใช้สูตร $K = 0.30 + 0.10W/10 + 0.40EV/Eo + 0.20FV/Fo$

2.3 งานหินเรียง

งานหินเรียง หมายถึง งานหินขนาดใหญ่นำมาเรียงกันเป็นชั้นให้เป็นระเบียบจนได้ความหนาที่ ต้องการ โดยใช้ช่องว่างระหว่างหินใหญ่จะแซมด้วยหินย่อยหรือกรวดขนาดต่างๆ และทรายให้เต็มช่องว่าง มีการควบคุมคุณสมบัติของวัสดุและมีข้อกำหนดวิธีปฏิบัติโดยใช้เครื่องจักร เครื่องมือกล หรือแรงคน และให้หมายความรวมถึงงาน หินทิ้ง งานหินเรียงยาแนว หรืองานหินใหญ่ที่มีลักษณะคล้ายคลึงกัน เพื่อการป้องกันการกัดเซาะพังทลายของลาดตลิ่ง และท้องลำนน้ำ

ใช้สูตร $K = 0.40 + 0.20W/10 + 0.20M/Mo + 0.20FV/Fo$

2.4 งานผิวทาง Asphaltic Concrete, Penetration Macadam

ใช้สูตร $K = 0.30 + 0.10M/Mo + 0.40A/Ao + 0.10EV/Eo + 0.10FV/Fo$

2.5 งานผิวถนนคอนกรีตเสริมเหล็ก

งานผิวถนนคอนกรีตเสริมเหล็ก หมายถึง ผิวถนนคอนกรีตที่ใช้เหล็กเสริมซึ่งประกอบด้วยตะแกรง เหล็กเส้นหรือตะแกรงลวดเหล็กกล้าเชื่อมติด (Welded Steel Wire Fabric) เหล็กเดือย (Dowel Bar) เหล็กยึด (Deformed Tie Bar) และรอยต่อต่างๆ (Joint) ทั้งนี้ ให้หมายความรวมถึงแผ่นพื้นคอนกรีตเสริมเหล็กบริเวณคอสะพาน (R.C. Bridge Approach) ด้วย

ใช้สูตร $K = 0.30 + 0.10W/10 + 0.35CV/Co + 0.10M/Mo + 0.15SV/So$

2.6 งานท่อระบายน้ำคอนกรีตเสริมเหล็กและงานบ่อพัก

งานท่อระบายน้ำคอนกรีตเสริมเหล็กและงานบ่อพัก หมายถึง ท่อคอนกรีตเสริมเหล็กสำหรับงาน ระบายน้ำ (Precast Reinforced Concrete Drainage Pipe) งานวางระบายน้ำคอนกรีตเสริมเหล็ก งานดาดคอนกรีตเสริม เหล็กวางระบายน้ำและบริเวณคอสะพาน รวมทั้งงานบ่อพักคอนกรีตเสริมเหล็กและงานคอนกรีตเสริมเหล็กอื่นที่มีรูปแบบ และลักษณะงานคล้ายคลึงกัน เช่น งานบ่อพัก (Manhole) ท่อร้อยสายโทรศัพท์ ท่อร้อยสายไฟฟ้า เป็นต้น

ใช้สูตร $K = 0.35 + 0.20W/10 + 0.15CV/Co + 0.15M/Mo + 0.15SV/So$

2.7 งานโครงสร้างคอนกรีตเสริมเหล็กและงานเชื่อมกันตลิ่ง

งานโครงสร้างคอนกรีตเสริมเหล็กและงานเชื่อมกันตลิ่ง หมายถึง (ลงชื่อ) นายอาคม อรรถนิตย หมายความว่า สะพานคอนกรีตเสริมเหล็ก (ลงชื่อ) หมายความว่า ท่อเหลี่ยมคอนกรีตเสริมเหล็กและท่อลอด (ลงชื่อ) หมายความว่า โครงสร้างฐานรากคอนกรีตเสริมเหล็กคอสะพาน (R.C. Bearing Unit) ท่อเหลี่ยมคอนกรีตเสริมเหล็กและท่อลอด (ลงชื่อ) หมายความว่า หอดักน้ำโครงสร้างคอนกรีตเสริมเหล็ก เชื่อมกันตลิ่งคอนกรีตเสริมเหล็ก ทำเขื่อนคอนกรีตเสริมเหล็กและสิ่งก่อสร้าง อื่นที่มีลักษณะคล้ายคลึงกัน PRANTISIN KANCHANG LIMITED PARTNERSHIP (ลงชื่อ) นางสาวอิริดา แก้วพรหม

ใช้สูตร $K = 0.30 + 0.10W/10 + 0.15CV/Co + 0.20M/Mo + 0.25SV/So$

(ลงชื่อ) ผู้ว่าจ้าง
นายอาคม อรรถนิตย
(นางสาวโสภาณี นาสอง)

(นายเอกฉัตร (.....))
ผู้จัดการโยธาธิการ

2.8 งานโครงสร้างเหล็ก

งานโครงสร้างเหล็ก หมายถึง สะพานเหล็กสำหรับคนเดินข้ามถนน โครงเหล็กสำหรับติดตั้งป้ายจราจรชนิดแขวนสูง เสาไฟฟ้าแรงสูง เสาวิทยุ เสาโทรทัศน์ หรืองานโครงสร้างอื่นที่มีลักษณะคล้ายคลึงกัน แต่ไม่รวมถึงงานติดตั้งเสาโครงเหล็กสายส่งของการไฟฟ้าฝ่ายผลิตแห่งประเทศไทย

ใช้สูตร $K = 0.25 + 0.10I/I_o + 0.05CVC_o + 0.20M/M_o + 0.40S/S_o$

2.9 งานระบบสาธารณูปโภค

2.9.1 งานวางท่อ AC และ PVC

2.9.1.1 ในกรณีที่ผู้รับจ้างเป็นผู้จัดหาท่อและหรืออุปกรณ์ให้

ใช้สูตร $K = 0.50 + 0.25I/I_o + 0.25M/M_o$

2.9.1.2 ในกรณีที่ผู้รับจ้างเป็นผู้จัดหาท่อ AC และหรืออุปกรณ์

ใช้สูตร $K = 0.40 + 0.10I/I_o + 0.10M/M_o + 0.40Acl/Aco$

2.1.9.3 ในกรณีที่ผู้รับจ้างเป็นผู้จัดหาท่อ PVC และหรืออุปกรณ์

ใช้สูตร $K = 0.40 + 0.10I/I_o + 0.10M/M_o + 0.40PVC/PVC_o$

2.9.2 งานวางท่อเหล็กเหนียวและท่อ Hydensity Polyethylene

2.9.2.1 ในกรณีที่ผู้รับจ้างเป็นผู้จัดหาท่อและหรืออุปกรณ์ให้

ใช้สูตร $K = 0.40 + 0.10I/I_o + 0.15M/M_o + 0.20E/E_o + 0.15F/F_o$

2.9.2.2 ในกรณีที่ผู้รับจ้างเป็นผู้จัดหาท่อเหล็กเหนียวและหรืออุปกรณ์ และให้รวมถึงงาน Transmission Conduit

ใช้สูตร $K = 0.40 + 0.10I/I_o + 0.10M/M_o + 0.10E/E_o + 0.30GIP/GIP_o$

2.9.2.3 ในกรณีที่ผู้รับจ้างเป็นผู้จัดหาท่อ Hydensity Polyethylene และหรืออุปกรณ์

ใช้สูตร $K = 0.50 + 0.10I/I_o + 0.10M/M_o + 0.30Pet/Peo$

2.9.3 งานปรับปรุงระบบท่อโมดูลส่งน้ำและงาน Secondary Lining

ใช้สูตร $K = 0.40 + 0.10I/I_o + 0.15E/E_o + 0.35GIP/GIP_o$

2.9.4 งานวางท่อ PVC หุ้มด้วยคอนกรีต

ใช้สูตร $K = 0.30 + 0.10I/I_o + 0.20CVC_o + 0.05M/M_o + 0.05S/S_o + 0.30PVC/PVC_o$

2.9.5 งานวางท่อ PVC กลมทนาย

ใช้สูตร $K = 0.25 + 0.05I/I_o + 0.05M/M_o + 0.65PVC/PVC_o$

2.9.6 งานวางท่อเหล็กอาบสังกะสี

ใช้สูตร $K = 0.25 + 0.25I/I_o + 0.50GIP/GIP_o$

K = Escalation Factor





(ลงชื่อ)

นายอำคม อรรถนิตย

ผู้จ้าง

(ลงชื่อ)

R

ผู้รับจ้าง

นางวันวิดา หล่อศิริพันธุ์

นางวันวิดา หล่อศิริพันธุ์

Mt	=	ดัชนีราคาวัสดุก่อสร้าง (ไม่รวมเหล็กและซีเมนต์) ในเดือนที่ส่งงานแต่ละงวด
Mo	=	ดัชนีราคาวัสดุก่อสร้าง (ไม่รวมเหล็กและซีเมนต์) ในเดือนที่เปิดของประกวดราคา
St	=	ดัชนีราคาเหล็ก ในเดือนที่ส่งงานแต่ละงวด
So	=	ดัชนีราคาเหล็ก ในเดือนที่เปิดของประกวดราคา
Gt	=	ดัชนีราคาเหล็กแผ่นเรียบที่ผลิตในประเทศ ในเดือนที่ส่งงานแต่ละงวด
Go	=	ดัชนีราคาเหล็กแผ่นเรียบที่ผลิตในประเทศ ในเดือนที่เปิดของประกวดราคา
At	=	ดัชนีราคาแอสฟัลต์ ในเดือนที่ส่งงานแต่ละงวด
Ao	=	ดัชนีราคาแอสฟัลต์ ในเดือนที่เปิดของประกวดราคา
Et	=	ดัชนีราคาเครื่องจักรกลและบริภัณฑ์ ในเดือนที่ส่งงานแต่ละงวด
Eo	=	ดัชนีราคาเครื่องจักรกลและบริภัณฑ์ ในเดือนที่เปิดของประกวดราคา
Ft	=	ดัชนีราคาน้ำมันดีเซลหมุนเร็ว ในเดือนที่ส่งงานแต่ละงวด
Fo	=	ดัชนีราคาน้ำมันดีเซลหมุนเร็ว ในเดือนที่เปิดของประกวดราคา
Act	=	ดัชนีราคาท่อซีเมนต์ใยหิน ในเดือนที่ส่งงานแต่ละงวด
Aco	=	ดัชนีราคาท่อซีเมนต์ใยหิน ในเดือนที่เปิดของประกวดราคา
PVCt	=	ดัชนีราคาท่อ PVC ในเดือนที่ส่งงานแต่ละงวด
PVCo	=	ดัชนีราคาท่อ PVC ในเดือนที่เปิดของประกวดราคา
GIPt	=	ดัชนีราคาท่อเหล็กอามสังกะสี ในเดือนที่ส่งงานแต่ละงวด
GIPo	=	ดัชนีราคาท่อเหล็กอามสังกะสี ในเดือนที่เปิดของประกวดราคา
PEt	=	ดัชนีราคาท่อ Hydensity Polyethylene ในเดือนที่ส่งงานแต่ละงวด
PEo	=	ดัชนีราคาท่อ Hydensity Polyethylene ในเดือนที่เปิดของประกวดราคา
Wt	=	ดัชนีราคาสายไฟฟ้า ในเดือนที่ส่งงานแต่ละงวด
Wo	=	ดัชนีราคาสายไฟฟ้า ในเดือนที่เปิดของประกวดราคา

3. วิธีการคำนวณที่ใช้กับสัญญาแบบปรับราคาได้

3.1 การคำนวณค่า K จากสูตรตามลักษณะงานนั้นๆ ให้ใช้ตัวเลขดัชนีราคาวัสดุก่อสร้างของกระทรวงพาณิชย์ โดยใช้ฐานของปี 2530 เป็นเกณฑ์ในการคำนวณ

3.2 การคำนวณค่า K สำหรับกรณีที่มีงานก่อสร้างหลายประเภทรวมอยู่ในสัญญาเดียวกัน จะต้องแยกคำนวณก่อสร้างแต่ละประเภทให้ชัดเจนตามลักษณะของงานนั้น และให้สอดคล้องกับสูตรที่กำหนดไว้

3.3 การคำนวณค่า K กำหนดให้ใช้เลขทศนิยม 3 ตำแหน่งทุกขั้นตอนโดยไม่มีการปัดเศษ และกำหนดให้ทำเลขสัมพันธ์ (เปรียบเทียบ) ให้เป็นผลสำเร็จก่อน แล้วจึงนำผลลัพธ์ไปคูณกับตัวเลขคงที่หน้าเลขสัมพันธ์นั้น

3.4 ให้พิจารณาเงินเพิ่มหรือลดราคาค่างานจากราคาที่ผู้รับจ้างทำสัญญาตกลงกับผู้ว่าจ้าง เมื่อค่า K ตามสูตรสำหรับงานก่อสร้างนั้นๆ ในเดือนที่ส่งมอบงานมีค่าเปลี่ยนแปลงไปจากค่า K ในเดือนเปิดของราคามากกว่า 4% ขึ้นไป โดยนำเฉพาะส่วนที่เกิน 4% มาคำนวณปรับเพิ่มหรือลดค่างานแล้วแต่กรณี (โดยไม่คิด 4% แรกให้)

3.5 ในกรณีที่ผู้รับจ้างไม่สามารถทำการก่อสร้างให้แล้วเสร็จตามระยะเวลาสัญญา โดยมีความผิดของผู้รับจ้าง ค่า K ตามสูตรต่างๆ ที่จะนำมาใช้ในการคำนวณค่างานให้ใช้ค่า K ของเดือนสุดท้ายตามอายุสัญญา หรือค่า K ของเดือนที่ส่งมอบงานจริง แล้วแต่ค่า K ตัวใดจะมีค่าน้อยกว่า (ดังข้อ) R ผู้รับจ้าง

3.6 การจ่ายเงินแต่ละงวดให้จ่ายค่าจ้างงานที่ผู้รับจ้างทำได้ในแต่ละงวดเป็นสัญญาไปก่อน ส่วนค่างานที่เพิ่มหรือค่างานลดลงซึ่งจะคำนวณได้ต่อเมื่อทราบดัชนีราคาวัสดุก่อสร้างซึ่งนำมาคำนวณค่า K ของเดือนที่ส่งมอบงานงวดนั้นๆ เป็นที่แน่นอนแล้ว เมื่อคำนวณเงินเพิ่มเติมให้ค่าความตกลงเรื่องสัญญาผู้รับจ้างกับสำนักงบประมาณ

นางสาวโสภณ นาสอน (นายเอกสิทธิ์ สำเนา)
วิศวกรโยธาชำนาญการ

สูตรการปรับราคา 35สูตร

สูตรการปรับราคา ค่าก่อสร้าง

ประเภทงาน		รายละเอียดสูตร
1	งานอาคาร	$K 1 = 0.25 + 0.15^* It / Io + 0.10^* Ct / Co + 0.40^* Mt / Mo + 0.10^* St / So$
2	งานดิน	$K 2.1 = 0.30 + 0.10^* It / Io + 0.40^* Et / Eo + 0.20^* Ft / Fo$
2	งานหินเรียง	$K 2.2 = 0.40 + 0.20^* It / Io + 0.20^* Mt / Mo + 0.20^* Ft / Fo$
2	งานเจาะระเบิดหิน	$K 2.3 = 0.45 + 0.15^* It / Io + 0.10^* Mt / Mo + 0.20^* Et / Eo + 0.10^* Ft / Fo$
3	งานผิวทาง PC,TC,SC	$K 3.1 = 0.30 + 0.40^* At / Ao + 0.20^* Et / Eo + 0.10^* Ft / Fo$
3	งานผิวทาง ST,SS	$K 3.2 = 0.30 + 0.10^* Mt / Mo + 0.30^* At / Ao + 0.20^* Et / Eo + 0.10^* Ft / Fo$
3	งานผิวทาง AC, PM	$K 3.3 = 0.30 + 0.10^* Mt / Mo + 0.40^* At / Ao + 0.10^* Et / Eo + 0.10^* Ft / Fo$
3	งานถนน คสล	$K 3.4 = 0.30 + 0.10^* It / Io + 0.35^* Ct / Co + 0.10^* Mt / Mo + 0.15^* St / So$
3	งานคูและบ่อพัก คสล	$K 3.5 = 0.35 + 0.20^* It / Io + 0.15^* Ct / Co + 0.15^* Mt / Mo + 0.15^* St / So$
3	งานสะพาน เชื้อน ทำเรื่อ	$K 3.6 = 0.30 + 0.10^* It / Io + 0.15^* Ct / Co + 0.20^* Mt / Mo + 0.25^* St / So$
3	งานโครงสร้างเหล็ก	$K 3.7 = 0.25 + 0.10^* It / Io + 0.05^* Ct / Co + 0.20^* Mt / Mo + 0.40^* St / So$
4	งานอาคารชลประทาน ไม่รวมบานเหล็ก	$K 4.1 = 0.40 + 0.20^* It / Io + 0.10^* Ct / Co + 0.10^* Mt / Mo + 0.20^* St / So$
4	งานอาคารชลประทาน รวมบานเหล็ก	$K 4.2 = 0.35 + 0.20^* It / Io + 0.10^* Ct / Co + 0.10^* Mt / Mo + 0.25^* St / So$
4	งานบานเหล็ก	$K 4.3 = 0.35 + 0.20^* It / Io + 0.45^* Gt / Go$
4	งานเหล็กเสริมและสมอรั้ง	$K 4.4 = 0.25 + 0.15^* It / Io + 0.60^* St / So$
4	งานคอนกรีตไม่รวมเหล็ก	$K 4.5 = 0.40 + 0.15^* It / Io + 0.25^* Ct / Co + 0.20^* Mt / Mo$
4	งานเจาะ	$K 4.6 = 0.40 + 0.20^* It / Io + 0.10^* Mt / Mo + 0.20^* Et / Eo + 0.10^* Ft / Fo$
4	งานอัดฉีดน้ำปูน	$K 4.7 = Ct / Co$
5	รับวางท่อ AC,PVC	$K 5.1.1 = 0.50 + 0.25^* It / Io + 0.25^* Mt / Mo$
5	จัดหาและรับวางท่อ AC	$K 5.1.2 = 0.40 + 0.10^* It / Io + 0.10^* Mt / Mo + 0.40^* Act / Aco$
5	จัดหาและรับวางท่อ PVC	$K 5.1.3 = 0.40 + 0.10^* It / Io + 0.10^* Mt / Mo + 0.40^* PVct / PVCco$
5	รับวางท่อ GSP HDPE	$K 5.2.1 = 0.40 + 0.10^* It / Io + 0.15^* Mt / Mo + 0.20^* Et / Eo + 0.15^* Ft / Fo$
5	จัดหาและรับวางท่อ GSP	$K 5.2.2 = 0.40 + 0.10^* It / Io + 0.10^* Mt / Mo + 0.10^* Et / Eo + 0.30^* GIpt / GIPO$
5	จัดหาและรับวางท่อ HDPE	$K 5.2.3 = 0.50 + 0.10^* It / Io + 0.10^* Mt / Mo + 0.30^* PEI / PEO$
5	งานปรับปรุงอุโมงค์ส่งน้ำ	$K 5.3 = 0.40 + 0.10^* It / Io + 0.15^* Et / Eo + 0.35^* GIpt / GIPO$
5	งานวางท่อ PVC หุ้มคอนกรีต	$K 5.4 = 0.30 + 0.10^* It / Io + 0.20^* Ct / Co + 0.05^* Mt / Mo + 0.30^* PVct / PVCco + 0.05^* St / So$
5	งานวางท่อ PVC กลบทราย	$K 5.5 = 0.25 + 0.05^* It / Io + 0.05^* Mt / Mo + 0.65^* PVct / PVCco$
5	งานวางท่อ GIP	$K 5.6 = 0.25 + 0.25^* It / Io + 0.50^* GIpt / GIPO$
5	งานโครงเหล็กเสาสูง	$K 5.7.1 = 0.60 + 0.25^* It / Io + 0.15^* Ft / Fo$
5	งานฐานรากเสาสูง	$K 5.7.2 = 0.35 + 0.20^* It / Io + 0.20^* Ct / Co + 0.10^* St / So$
5	งานฐานรากอุปกรณ์สถานีย่อย	$K 5.7.3 = 0.50 + 0.20^* It / Io + 0.15^* Ct / Co + 0.15^* St / So$
5	งานเสาเข็มอัดแรง	$K 5.8.1 = 0.35 + 0.15^* It / Io + 0.20^* Ct / Co + 0.30^* St / So$
5	งานเสาเข็ม CAST in PLACE	$K 5.8.2 = 0.30 + 0.10^* It / Io + 0.25^* Ct / Co + 0.15^* St / So$
5	งานสายส่งแรงสูง เฉพาะค่าแรง	$K 5.9.1 = 0.80 + 0.05^* It / Io + 0.10^* Mt / Mo + 0.05^* Ft / Fo$
5	งานสายส่งแรงสูง รวมจัดหาและติดตั้ง	$K 5.9.2 = 0.45 + 0.05^* It / Io + 0.05^* Ft / Fo + 0.20^* Mt / Mo + 0.25^* Wt / Wo$

๔. รายละเอียดคุณลักษณะเฉพาะของพัสดุที่จะดำเนินการจัดซื้อหรือขอบเขตของงานที่จะดำเนินการจัดจ้าง หรือแบบรูปรายการงานก่อสร้างที่จะดำเนินงานจ้างก่อสร้าง

โครงการก่อสร้างถนนคอนกรีตเสริมเหล็ก สายถนนหลักเมือง (ฝั่งตะวันออก) บ้านหลักเมือง หมู่ที่ ๘ (เขตเทศบาลตำบลนาจะหลวย) - ทางหลวงแผ่นดินหมายเลข ๒๒๔๘ บ้านนาจะหลวย หมู่ที่ ๑ (เขตเทศบาลตำบลภูจองนายอย) ตำบลนาจะหลวย อำเภอนาจะหลวย จังหวัดอุบลราชธานี โดยวิธีเฉพาะเจาะจง ผิวจราจรกว้าง ๕.๐๐ เมตร ระยะทาง ๑๕๐.๐๐ เมตร หนา ๐.๑๕ เมตร ไหล่ทางลูกรังกว้างเฉลี่ยข้างละ ๐.๕๐ เมตร หรือมีพื้นที่ไม่น้อยกว่า ๗๕๐ ตารางเมตร

๕. กำหนดเวลาส่งมอบพัสดุ

กำหนดวันที่ส่งมอบงาน ภายใน ๙๐ วัน นับถัดจากวันลงนามในสัญญา

๖. หลักเกณฑ์ในการพิจารณาคัดเลือกข้อเสนอ

องค์การบริหารส่วนจังหวัดอุบลราชธานี จะพิจารณาตัดสินโดยใช้หลักเกณฑ์ราคา โดยพิจารณาจากราคารวม

๗. วงเงินงบประมาณ/วงเงินที่ได้รับจัดสรร


โครงการใช้จ่ายเงินตามบัญชีโอนเงินงบประมาณรายจ่าย ประจำปีงบประมาณ พ.ศ.๒๕๖๘ จำนวน ๔๙๙,๐๐๐.๐๐ บาท (สี่แสนเก้าหมื่นเก้าพันบาทถ้วน)

๘. งานงานและการจ่ายเงิน

งวดที่ ๑ (งวดสุดท้าย) คิดเป็นเงินร้อยละ ๑๐๐ % ของเงินค่าจ้างตามสัญญา ดำเนินการแล้วเสร็จ ภายใน ๙๐ วัน นับถัดจากวันลงนามในสัญญา เมื่อผู้รับจ้างได้ปฏิบัติงานดังนี้:-

- งานถางป่าชูดอ (ขนาดเบา) แล้วเสร็จ
- งานทรายรองใต้ผิวทางคอนกรีต แล้วเสร็จ
- งานเทคอนกรีตพื้นทาง แล้วเสร็จ
- งานไหล่ทางวัสดุมวลรวม แล้วเสร็จ
- งานตีเส้นจราจร แล้วเสร็จ
- พร้อมผลทดสอบคอนกรีต


- งานอื่น ๆ ทั้งหมดที่ปรากฏตามรูปแบบสัญญา แล้วเสร็จทุกประการ พร้อมทำความสะอาดสถานที่ก่อสร้างให้สะอาดเรียบร้อย

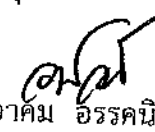(ลงชื่อ)  ผู้ว่าจ้าง
นายอาคม อรรถนิตย์

(ลงชื่อ) R.  ผู้รับจ้าง
นางวันดี พลอกรัตน์

(ลงชื่อ) Doms  พยาน

ข้างสาวธิดา แก้วพรหม

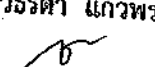(ลงชื่อ)  พยาน

(นางสาวโสภากิติ นาคทอง)

PRANITSIN KANCHANG LIMITED PARTNERSHIP

ห้างหุ้นส่วนจำกัด ปราณีตศิลป์ การช่าง



ใบเสร็จรับเงิน

เลขที่

RCPT01732/69

19 มกราคม 2569

องค์การบริหารส่วนจังหวัดอุบลราชธานี อำเภอเมืองอุบลราชธานี จังหวัดอุบลราชธานี

ได้รับเงินจาก ห้างหุ้นส่วนจำกัด ปราณีตศิลป์ การช่าง

ลำดับ	รายละเอียด	จำนวนเงิน (บาท)	หมายเหตุ
๑	หลักประกันสัญญา โครงการ 4-1 โครงการก่อสร้างถนนคอนกรีตเสริมเหล็ก สายถนนหลักเมือง (ฝั่งตะวันออก) บ้านหลักเมือง หมู่ที่ 8 (เขตเทศบาลตำบลนาจะหลวย) ทางหลวงแผ่นดินหมายเลข 2248 บ้านนาจะหลวย หมู่ที่ 1 (เขตเทศบาลตำบลภูจองนายอย) ตำบลนาจะหลวย อำเภอนาจะหลวย จังหวัดอุบลราชธานี เป็นเงินสด	24,900.00	สัญญาเลขที่ CNTR-00314/69
รวมเงิน		24,900.00	
ต่ออักษร (สองหมื่นสี่พันเก้าร้อยบาทถ้วน)			

ไว้เป็นการถูกต้องแล้ว

ลงชื่อ

ผู้รับเงิน

(นางสาวภาวิดา ภาพสิงห์)

เจ้าพนักงานการเงินและบัญชี

PRANITSIN KANCHANG LIMITED PARTNERSHIP

ห้างหุ้นส่วนจำกัด ปราณีตศิลป์ การช่าง

(ลงชื่อ)

นายอาคม อรรถนิตย

ผู้ว่าจ้าง

(ลงชื่อ)

R. รับผิดชอบ

ผู้รับจ้าง

(ลงชื่อ)

นางสาวอิรดา แก้วพรหม

พยาน

(ลงชื่อ)



